

BENÁTKY NAD JIZEROU U VODOJEMU, OBNOVA VODOVODU  
SO 04 - OBNOVA VODOVODNÍHO ŘÁDU, LIDICKÁ ULICE


## PŘEPOJENÍ DOMOVNÍCH PŘÍPOJEK - 3ks

HDPE100 RC, d40 SDR11 DL. 3,18m

HDPE100 RC, d32 SDR11 DL. 6,41m

NAVŘTAVACÍ PAS HACOM 3350, DN80/1 1/4" PN16, HAWLE  
LITINOVÁ TROUBA HRDLOVÁ, DN80 CLASS100 PN16

LITINOVÁ TROUBA HRDLOVÁ, DN80 CLASS100 PN16

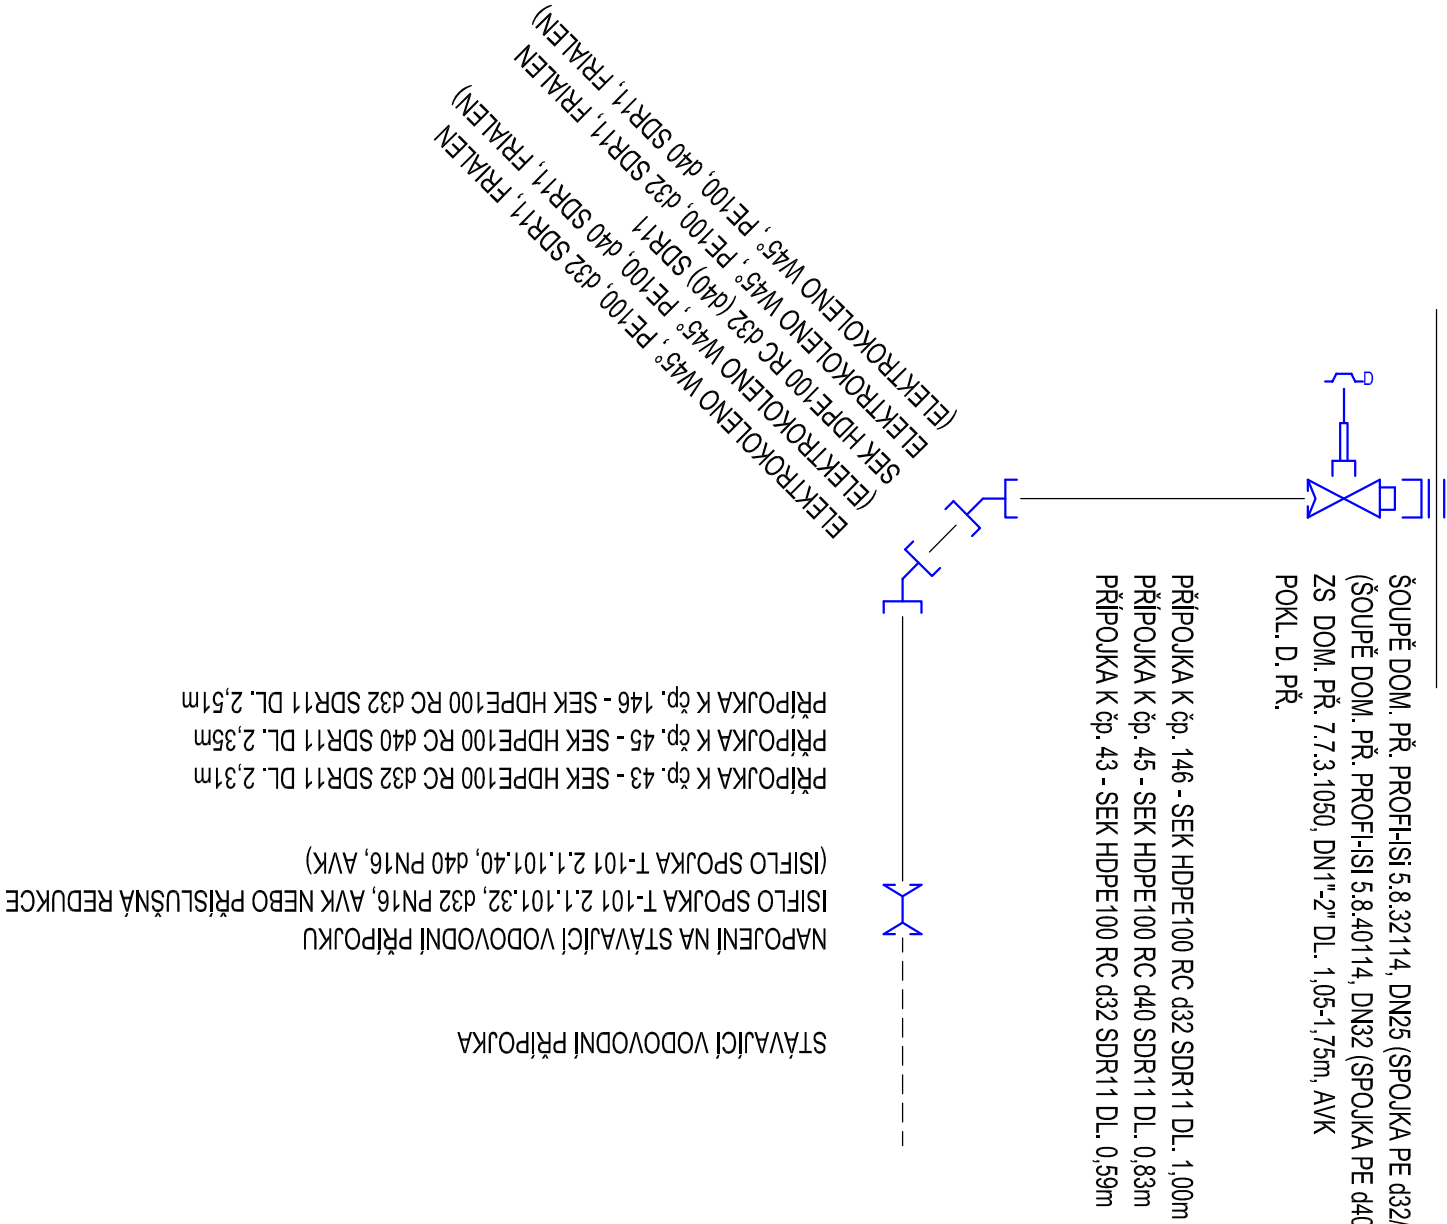

SO 04 - OBNOVA VODOVODNÍHO ŘADU  
LIDICKÁ ULICE

Zodp. projektant:		Vyracoval:	
Ing. M. Ulbrich		Z. Zabal	
Obec: Benátky nad Jizerou		KÚ: Staré Benátky	
Objednatel: VAK Mladá Boleslav, a.s., Čechova 1151, 293 22 Mladá Boleslav			
Č. zakázky:		1932	
Číslo kopie:			
DPS			
Měřtko:	Č. přílohy:		
	D.4.7		