


ÚZEMÍ
POVRCH ÚZEMÍ
PARCELNÍ ČÍSLO

Staré Benátky	
Asfaltová vozovka	869/1

LEGENDA:
1) 80 - Litinová trouba hrdlová C100 DN80 PN16 - 11.79

Podélný profil vodovodu

MĚŘÍTKO 1:200 / 1:100

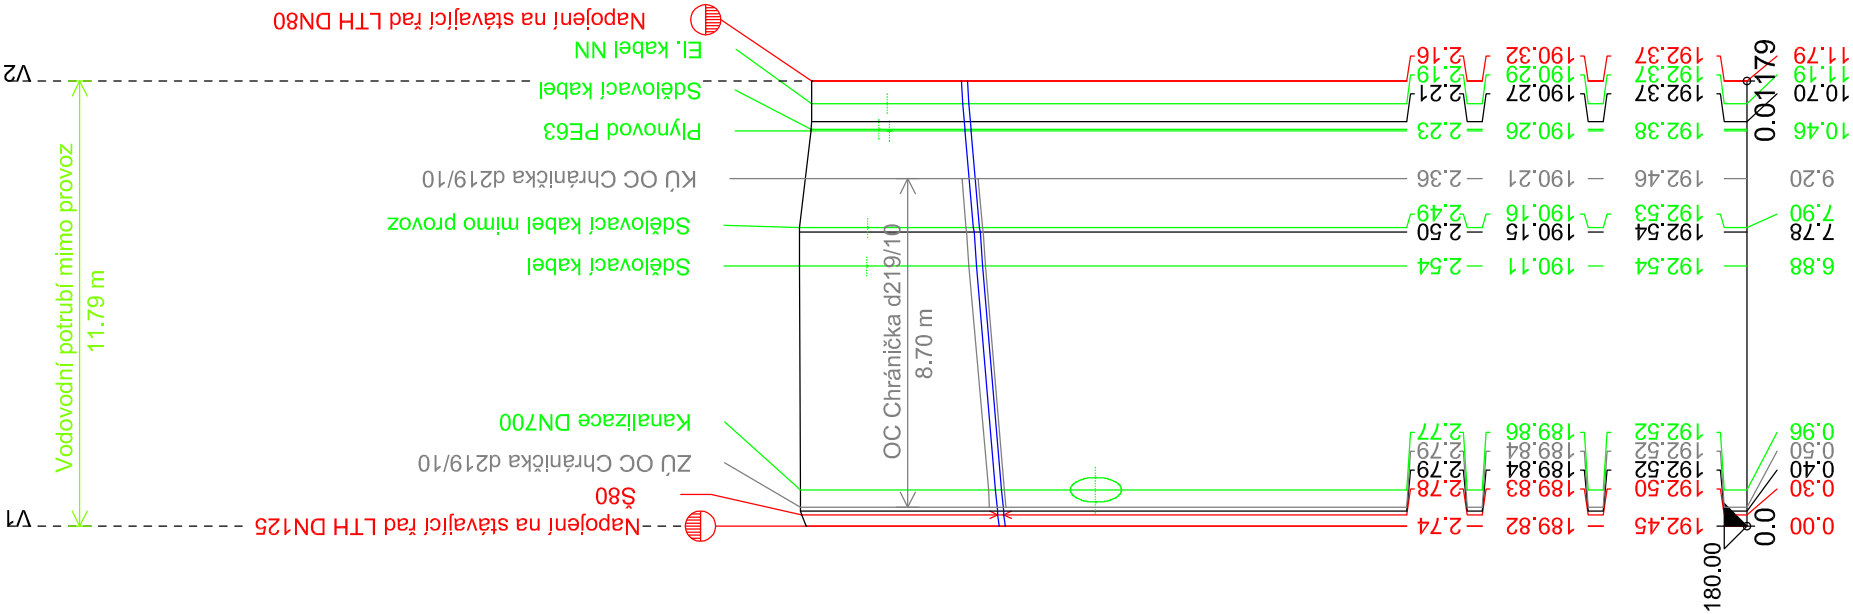

POZNÁMKA:

V ZÚ PROVĚST KOPANOU SONDU PRO OVĚŘENÍ HLOUBKY
ULOŽENÍ STÁVAJÍCÍHO VODOVODNÍHO POTRUBÍ.

SO 03 - PROPOJENÍ VODOVODNÍCH ŘADŮ
KALISTOVA ULICE

Výškový systém : Bpv.

Zodp. projektant:	Vypracoval:	GEVOS DIJORSKÁ 748/9 486 01 JABLONEC NAD NISOU tel. 602 564 458
Ing. M. Ulbrych	Z. Zabal	
Obec: Benátky nad Jizerou	KÚ: Staré Benátky	
Objednatel: VaK Mladá Boleslav, a.s., Čechova 1151, 293 22 Mladá Boleslav	Datum:	I. 2020
BENÁTKY NAD JIZEROU, U VODOJEMU OBNOVA VODOVODU	Č. zakázky:	1932
	Číslo kopie:	
	DPS	
PODÉLNÝ PROFIL	Měřítko:	Č. přílohy:
	1 : 200 / 100	D.3.4

HLOUBKA VÝKOPU

KÓTA DNA POTRUBÍ

KÓTA TERÉNU

SROVNÁVACÍ ROVINA [m]

STANIČENÍ [Km],[m]

SKLON [promile] - DÉLKA [m]
DN [mm] - MATERIAL - DÉLKA [m]

42.41 - 11.79
1