


ULOŽENÍ POTRUBÍ

1 : 20


ULOŽENÍ LITINOVÉ TROUBY HRDLOVÉ DN80 CLASS100 PN16

V ASFALTOVÉ VOZOVCE V CHRÁNIČE

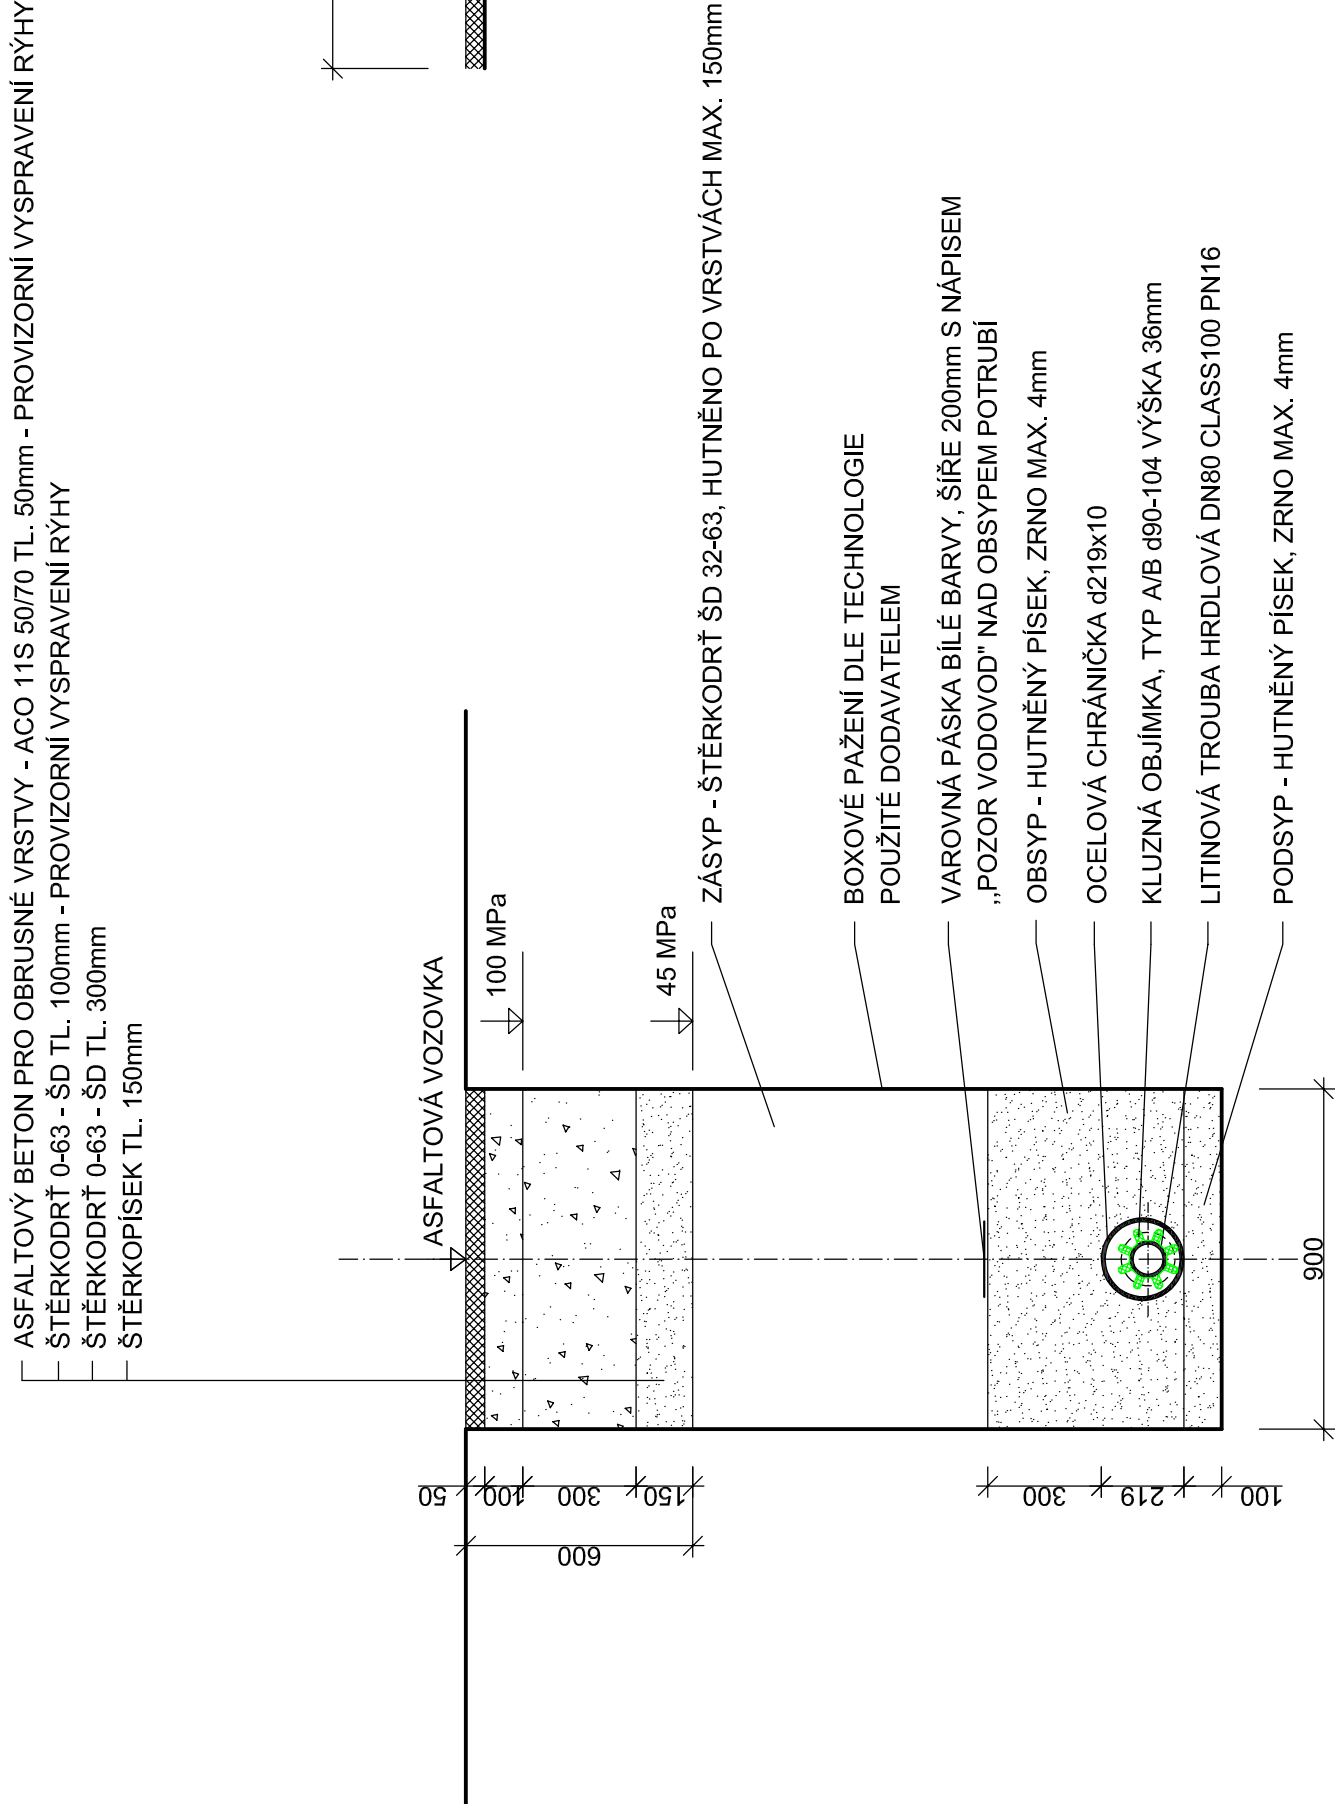

ULOŽENÍ LITINOVÉ TROUBY HRDLOVÉ DN80 CLASS100 PN16

V ASFALTOVÉ VOZOVCE

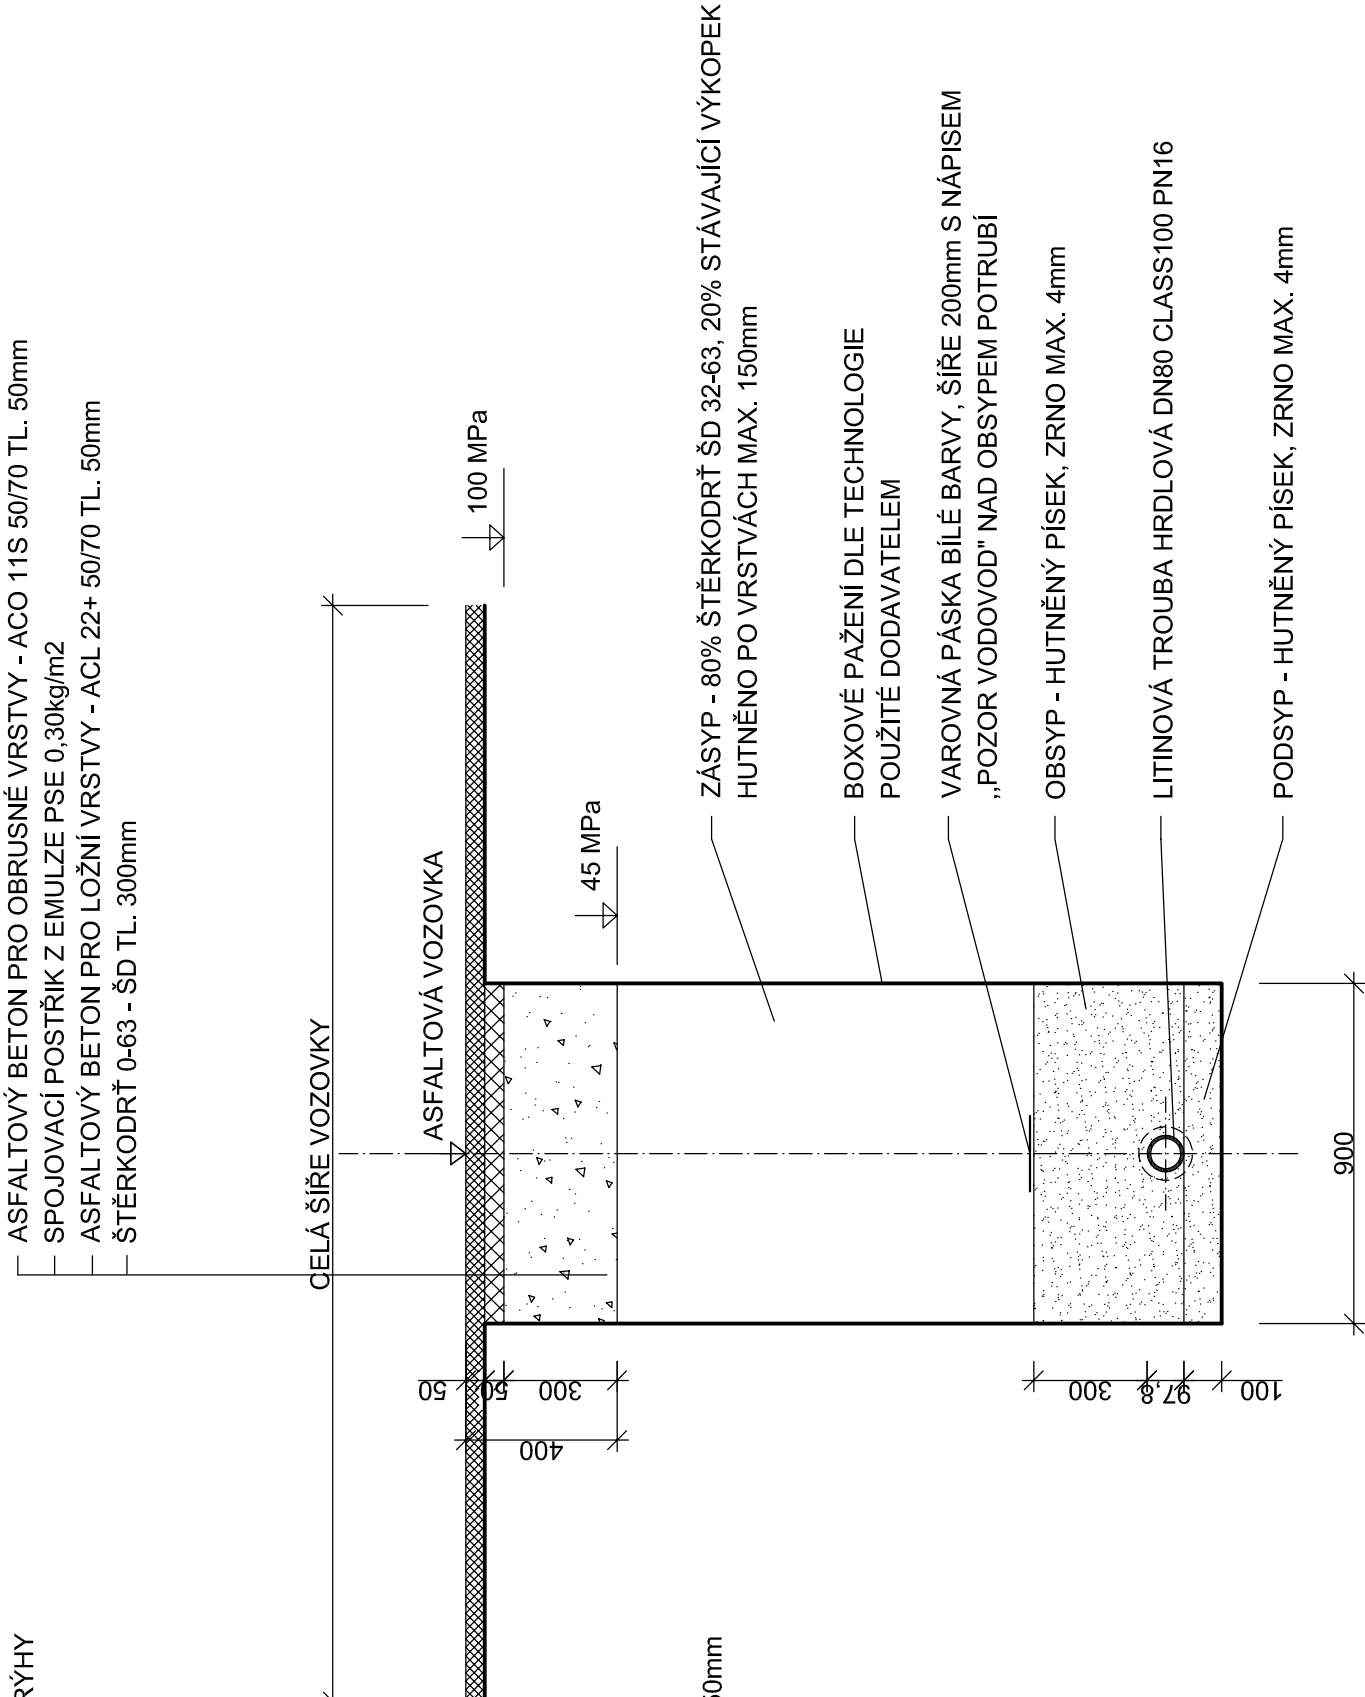

SO 03 - PROPOJENÍ VODOVODNÍCH ŘADŮ		
KALISTOVA ULICE		
Zodp. projektant:	Vypracoval:	GEVOS
Ing. M. Ulbrych	Z. Zabal	DVORSKÁ 748/9
Obec: Benátky nad Jizerou	KÚ: Staré Benátky	466 01 JABLONEC NAD NISOU
Objednatel: VaK Mladá Boleslav, a.s., Čechova 1151, 293 22 Mladá Boleslav	Datum:	I. 2020
	Č. zakázky:	1932
BENÁTKY NAD JIZEROU, U VODOJEMU		
OBNOVA VODOVODU		
Číslo kopie: DPS		
Měřítka:	Č. přílohy:	
1 : 20	D.3.5	
ULOŽENÍ POTRUBÍ		