



OBNOVA KONSTRUKCE KOMUNIKACE NAD RÝHOU PO ULOŽENÍ VODOVODNÍHO POTRUBÍ V REKONSTRUOVANÉ UL. VODKOVA

-

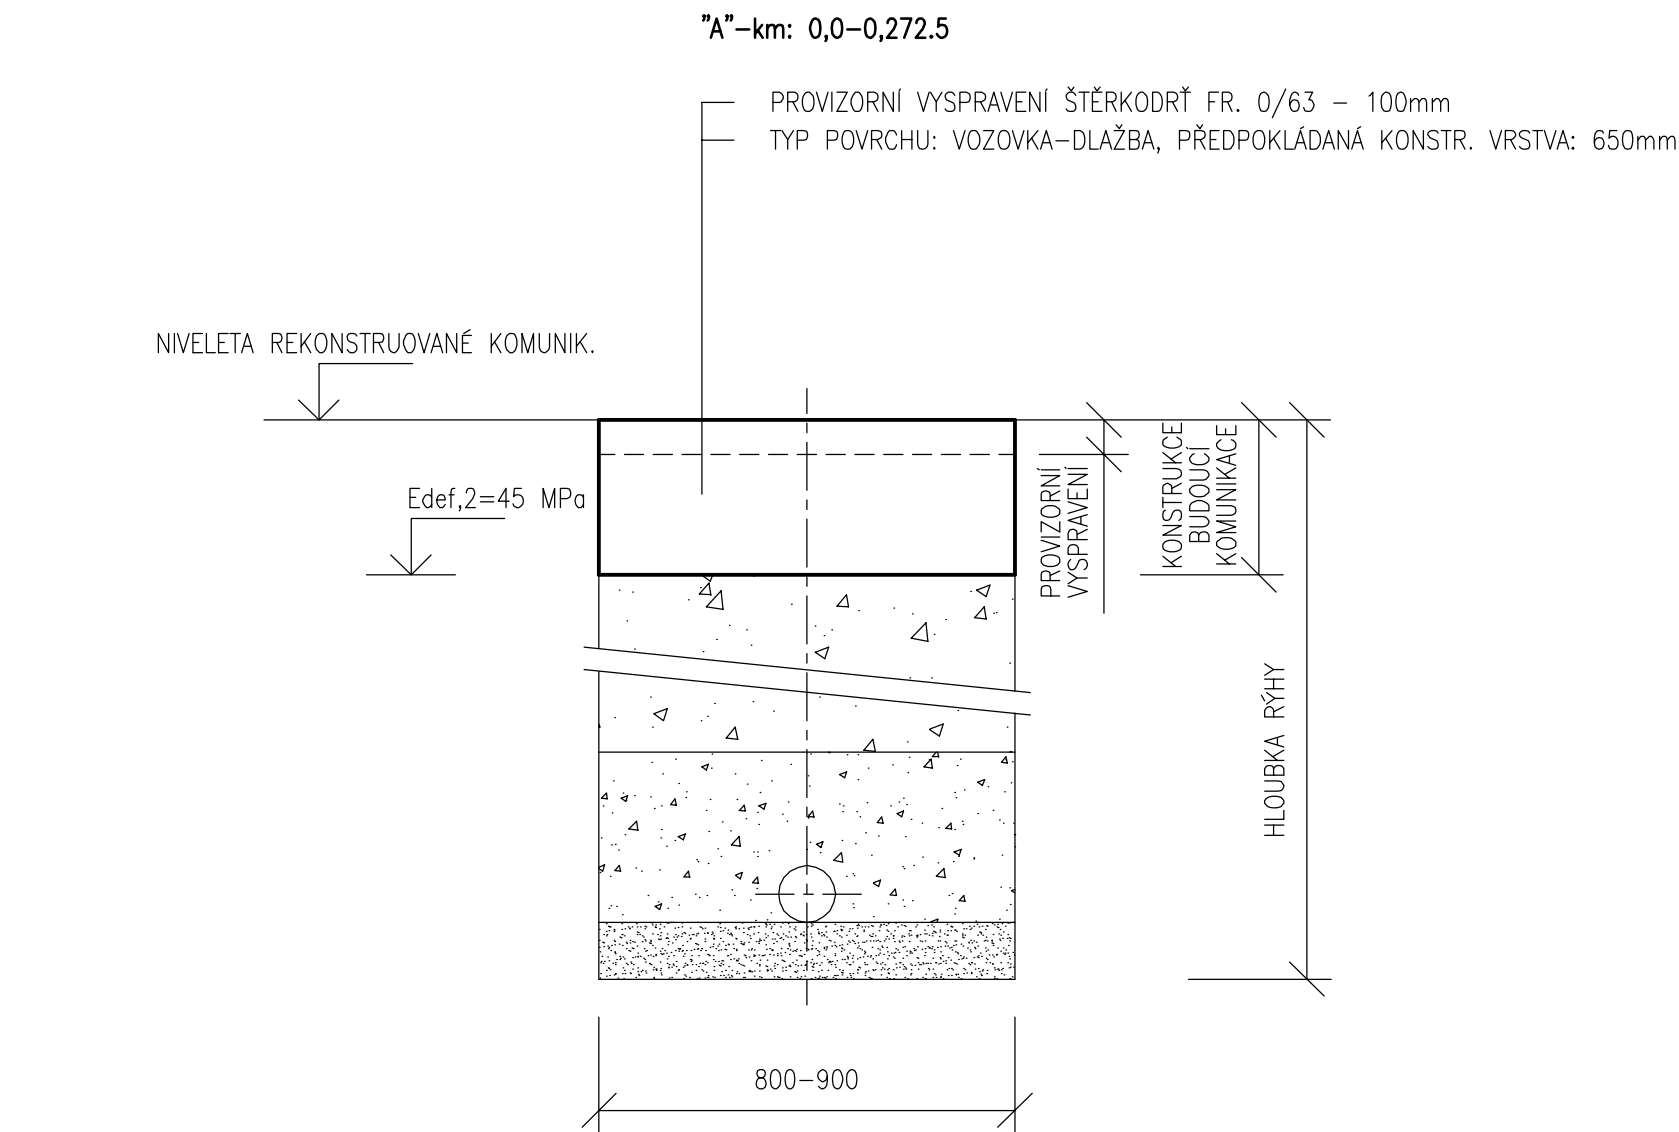


TECHNOLOGICKÝ POSTUP

PŘED ZAHÁJENÍ ZEMNÍCH PRACÍ BUDE PROVEDEN SVISLÝ ŘEZ ŽIVIČNÝMI VRSTVAMI V KRAJÍCH RÝHY ŽIVIČNÉ KOMUNIKACE A/NEBO ODSTRANĚN DLAŽDĚNÝ KRYT V PŘÍPADĚ DLAŽDĚNÉ STÁVAJÍCÍ KOMUNIKACE. PO PROVEDENÍ VLASTNÍ RÝHY A ULOŽENÍ VODOVODNÍHO POTRUBÍ V KOMUNIKACÍCH, DLE TYPOVÉHO PODKLADU, BUDE PROVEDEN HUTNĚNÝ ZÁSYP Z VHDNÉHO MATERIÁLU (NAPŘ. ŠTĚRKOPÍSEK FR. 0/63) NA KÓTU PLÁNĚ (MINUS 0,650m OD NIVELETY SOUČASNÉ VOZOVKY). V TÉTO ÚROVNI BUDE PROVEDENA KONTROLA MÍRY ZHUTNĚNÍ, KDY ZHOTOVITEL DOLOŽÍ INVEŠTOROVI AKCE ZJIŠTĚNOU MINIMÁLNÍ HODNOTU MODULU PŘETVÁRNOSTI ZE STATICKÉ ZATĚŽOVACÍ ZKOUŠKY DESKOU (Z DRUHÉHO ZATĚŽOVACÍ CYKLU) Edef,2 = 45 MPa, OVĚŘENOU ZKOUŠKOU AUTORIZOVANOU LABORATOŘÍ S CERTIFIKACÍ. NÁSLEDNĚ BUDE RÝHA DOPLNĚNA PŘEBRANÝM VYTĚŽENÝM VHDNÝM ZHUTNITELNÝM VÝKOPKEM, VÝJMA ZBÝVAJÍCÍCH 100mm DO NIVELETY STÁV. VOZOVKY. ZBÝVAJÍCÍCH 100mm BUDE DOPLNĚNO ŠTĚRKODRŤÍ FR. 0/63 PRO PROVIZORNÍ ZAJIŠTĚNÍ SJÍZDNOSTI KOMUNIKACE. TAKTO BUDE DOKONČENÁ STAVBA VODOVODU PŘÍPRAVENA PRO PLÁNOVANOU REKONSTRUKCI KOMUNIKACE.

 ING. PETR ČEPICKÝ V&K ENGINEERING PROJEKTOVÁ PŘÍPRAVA A VEDENÍ VODOHOSPODÁŘSKÝCH STAVEB		Vejřichova 272, 511 01 Tumb tel. 606 465 721 petr.cepicky@gmail.com	
Zodpovědný projektant:		ING. PETR ČEPICKÝ	
Datum:		11/2019	
Vypracoval:		ING. PETR ČEPICKÝ	
Zak. číslo:		1976	
Stavebník: VODOVODY A KANALIZACE MLADÁ BOLESLAV, a.s. ČECHOVA 1151, 293 22 MLADÁ BOLESLAV		Stupeň dokumentace: DPS	
Měřitko:		SCHÉMA	
Název akce:		MB VODKOVA, OPRAVA VODOVODU IO 01-VODOVOD	
Paré č.:			
Příloha:		Příl. číslo:	
OBNOVA REKONSTR. KOM. NAD RÝHOU		D.1.01-6.1	

OBNOVA KONSTR. DLAŽDĚNÉ VOZOVKY/CHODNÍKU NAD RÝHOU PO ULOŽENÍ VODOVOD. POTRUBÍ V MÍSTNÍ OBSLUŽNÉ KOMUNIKACI MIMO REKONSTRUOVANOU UL. VODKOVA

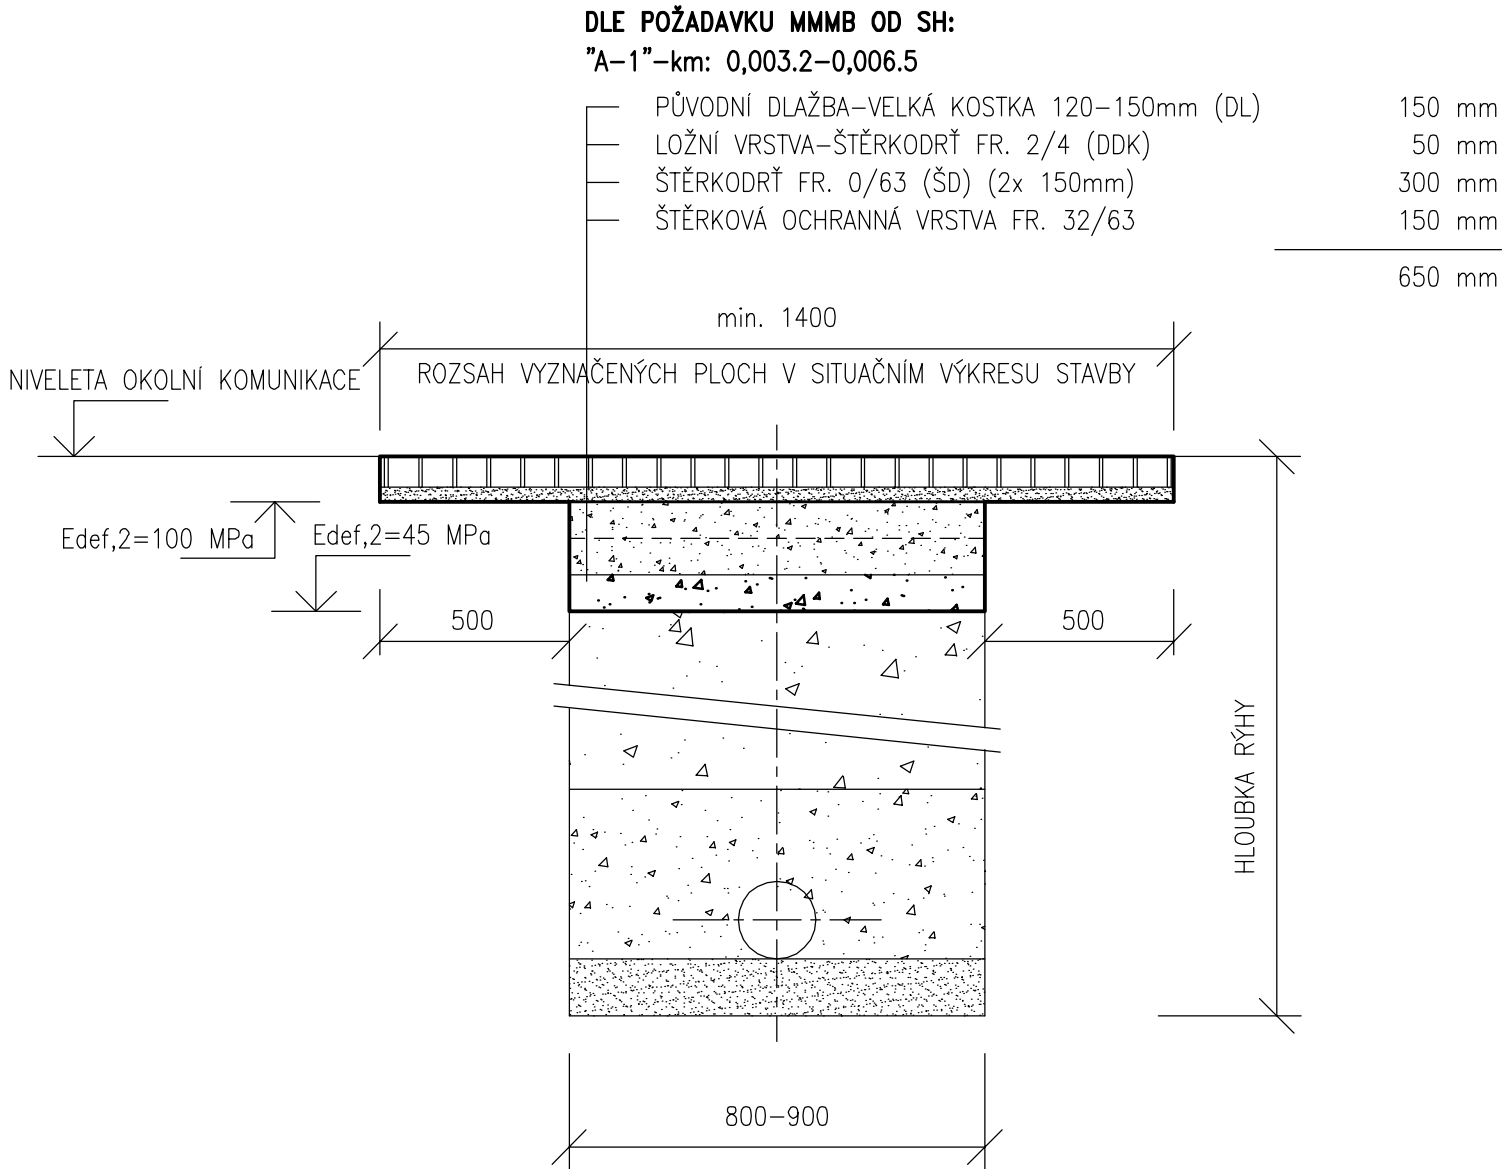

TECHNOLOGICKÝ POSTUP OPRAVY NAD RÝHOU V NEREKONSTRUOVANÉ KOMUNIKACI

DOTČENÉ DLAŽDĚNÉ (PŘÍP. ŠTĚRKOVÉ) POVRHY BUDOU PŘED ZAHÁJENÍM ZEMNÍCH PRACÍ NEJPRVE ROZEBRÁNY A PO UKONČENÍ ZEMNÍCH PRACÍ UVEDENY DO PŮVODNÍHO STAVU.

 ING. PETR ČEPICKÝ V&K ENGINEERING PROJEKTOVÁ PŘÍPRAVA A VEDENÍ VODOHOSPODÁŘSKÝCH STAVEB		Vejřichova 272, 511 01 Tumb tel. 606 465 721 petr.cepicky@gmail.com	
Zodpovědný projektant:		ING. PETR ČEPICKÝ	
Datum:		11/2019	
Vypracoval:		ING. PETR ČEPICKÝ	
Zak. číslo:		1976	
Stavebník: VODOVODY A KANALIZACE MLADÁ BOLESLAV, a.s. ČECHOVA 1151, 293 22 MLADÁ BOLESLAV		Stupeň dokumentace: DPS	
Měřitko:		SCHÉMA	
Název akce:		MB VODKOVA, OPRAVA VODOVODU IO 01-VODOVOD	
Paré č.:			
Příloha:		Příl. číslo:	
OBNOVA KONSTR.MÍSTNÍ DLAŽ.KOMUNIK.		D.1.01-6.2	