


OBNOVA KONSTRUKCE KOMUNIKACE NAD RÝHOU PO ULOŽENÍ KANALIZAČNÍHO POTRUBÍ V REKONSTRUOVANÉ UL. VODKOVA

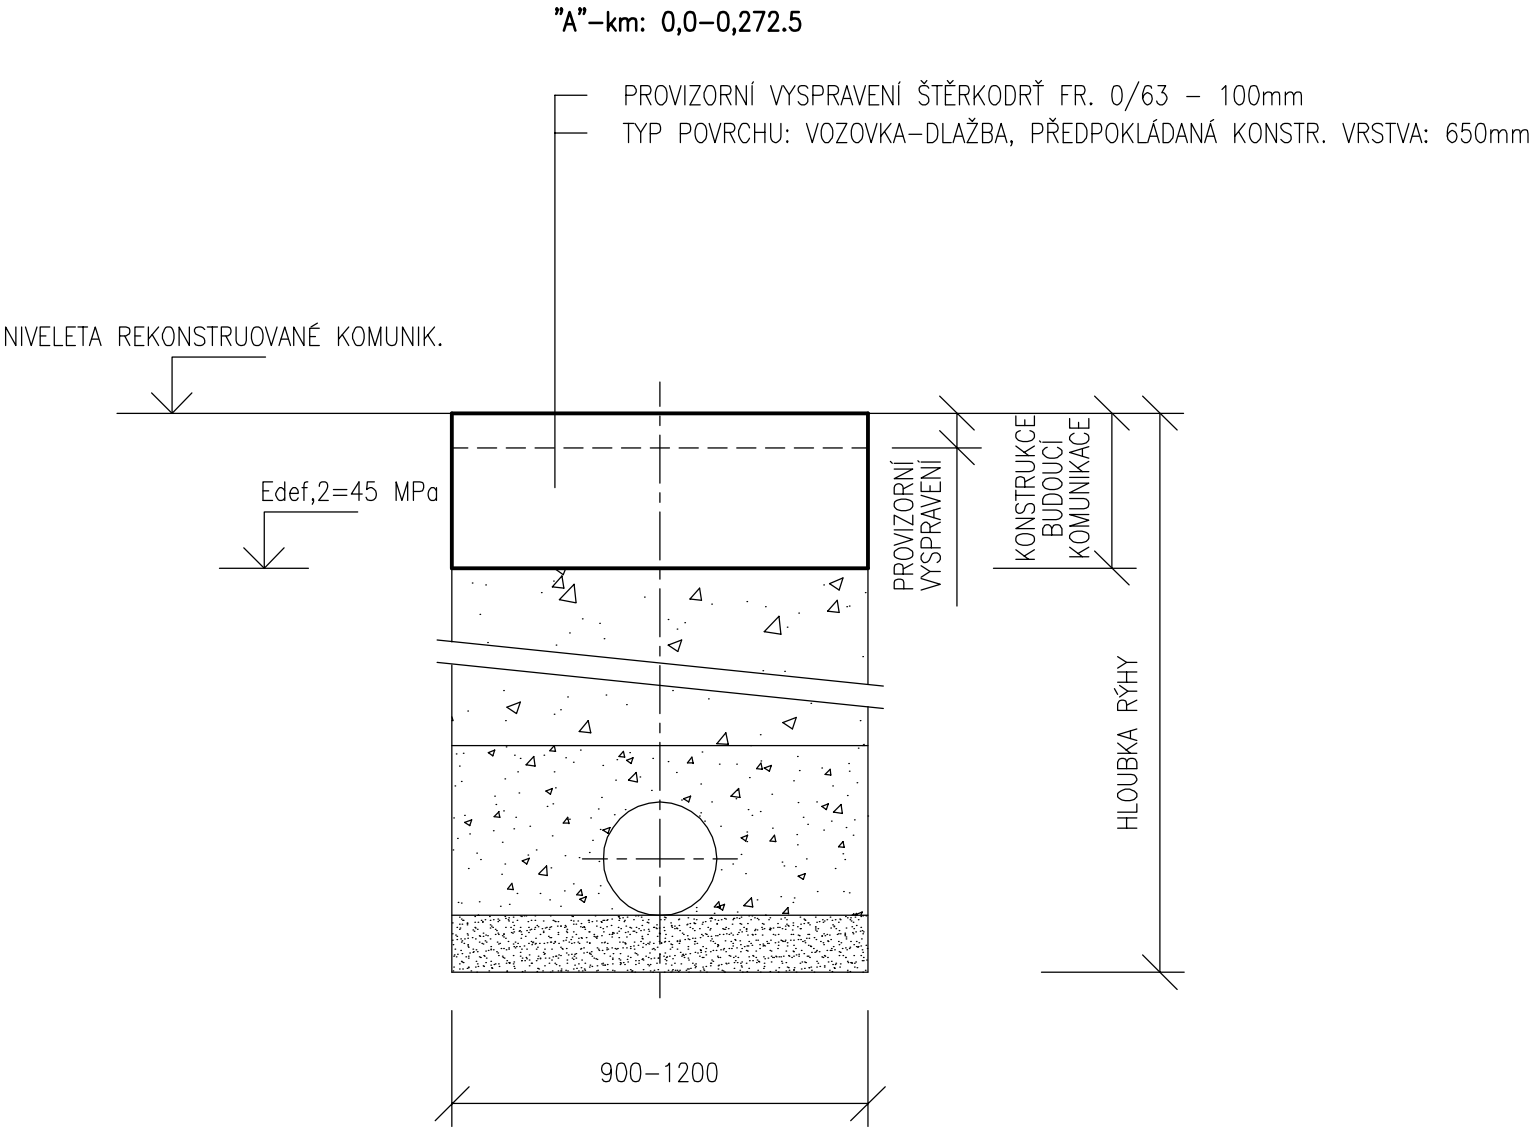


TECHNOLOGICKÝ POSTUP

PŘED ZAHÁJENÍ ZEMNÍCH PRACÍ BUDE PROVEDEN SVISLÝ ŘEZ ŽIVIČNÝMI VRSTVAMI V KRAJÍCH RÝHY ŽIVIČNÉ KOMUNIKACE A/NEBO ODSTRANĚN DLÁŽDĚNÝ KRYT V PŘÍPADĚ DLÁŽDĚNÉ STÁVAJÍCÍ KOMUNIKACE. PO PROVEDENÍ VLASTNÍ RÝHY A ULOŽENÍ KANALIZAČNÍHO POTRUBÍ V KOMUNIKACÍCH, DLE TYPOVÉHO PODKLADU, BUDE PROVEDEN HUTNĚNÝ ZÁSYP Z VHDNÉHO MATERIÁLU (NAPŘ. ŠTĚRKOPÍSEK FR. 0/63) NA KÓTU PLÁNĚ (MINUS 0,650m OD NIVELETY SOUČASNÉ VOZOVKY). V TÉTO ÚROVNI BUDE PROVEDENA KONTROLA MÍRY ZHUTNĚNÍ, KDY ZHOTOVITEL DOLOŽÍ INVESTOROVÍ AKCE ZJIŠTĚNOU MINIMÁLNÍ HODNOTU MODULU PŘETVÁRNOSTI ZE STATICKÉ ZATĚŽOVACÍ ZKOUŠKY DESKOU (Z DRUHÉHO ZATĚŽOVACÍ CYKLU) Edef,2 = 45 MPa, OVĚŘENOU ZKOUŠKOU AUTORIZOVANOU LABORATOŘÍ S CERTIFIKACÍ. NÁSLEDNĚ BUDE RÝHA DOPLNĚNA PŘEBRANÝM VYTĚŽENÝM VHDNÝM ZHUTNITELNÝM VÝKOPKEM, VÝJMA ZBÝVAJÍCÍCH 100mm DO NIVELETY STÁV. VOZOVKY. ZBÝVAJÍCÍCH 100mm BUDE DOPLNĚNO ŠTĚRKODRŤÍ FR. 0/63 PRO PROVIZORNÍ ZAJIŠTĚNÍ SJÍZDNOSTI KOMUNIKACE. TAKTO BUDE DOKONČENÁ STAVBA VODOVODU PŘÍPRAVENA PRO PLÁNOVANOU REKONSTRUKCI KOMUNIKACE.

<div><div><div>V.K</div><div>Engineering Turnov</div></div><div>ING. PETR ČEPICKÝ V&K ENGINEERING PROJEKTOVÁ PŘÍPRAVA A VEDENÍ VODOHOSPODÁŘSKÝCH STAVEB</div></div>		Vejřichova 272, 511 01 Turnov tel. 606 465 721 petr.cepicky@gmail.com	
Zodpovědný projektant:		ING. PETR ČEPICKÝ	Datum: 11/2019
Vypracoval:		ING. PETR ČEPICKÝ	Zak. číslo: 1976
Stavebník: VODOVODY A KANALIZACE MLADÁ BOLESLAV, a.s. ČECHOVA 1151, 293 22 MLADÁ BOLESLAV		Stupeň dokumentace: DPS	Měřítka: SCHÉMA
Název akce:		MB VODKOVA, OPRAVA VODOVODU IO 02-KANALIZACE	
Priloha:		OBNOVA REKONSTR. KOM. NAD RÝHOU	
		Pril. číslo: D.1.02-6.1	

OBNOVA KONSTR. DLÁŽDĚNÉ VOZOVKY/CHODNÍKU NAD RÝHOU PO ULOŽENÍ KANAL. POTRUBÍ V MÍSTNÍ OBSLUŽNÉ KOMUNIKACI V REKONSTRUOVANÉ UL. VODKOVA

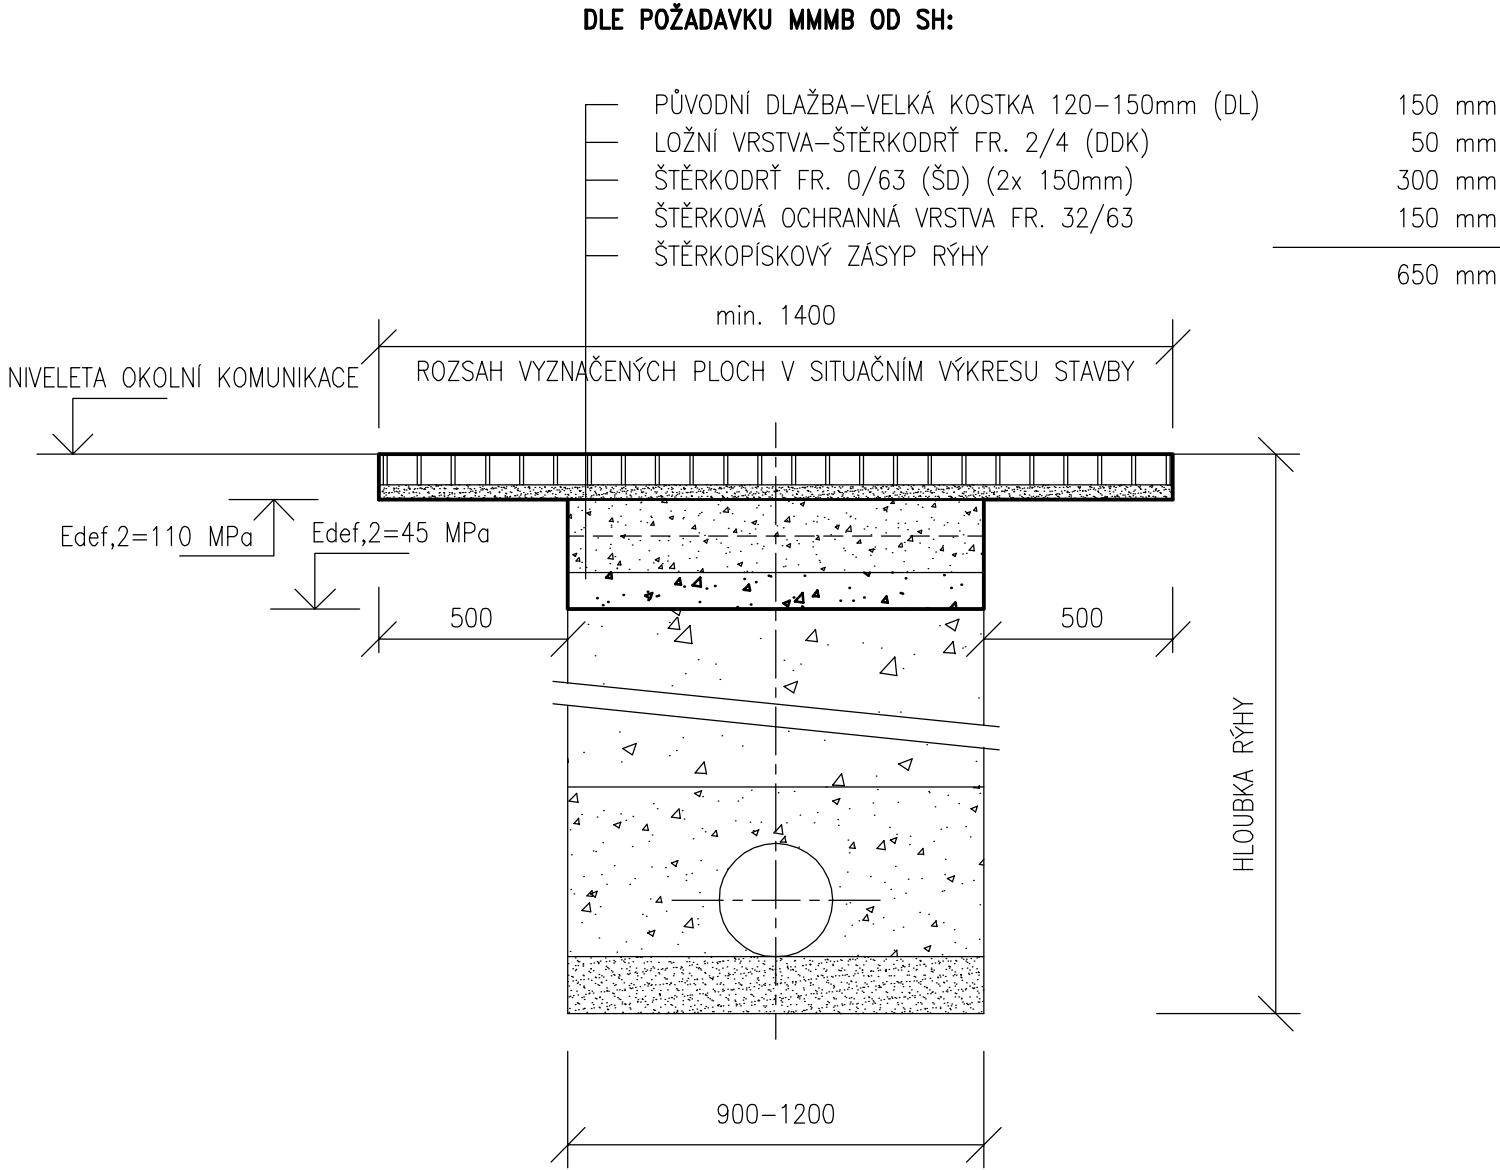

TECHNOLOGICKÝ POSTUP OPRAVY NAD RÝHOU V NEREKONSTRUOVANÉ KOMUNIKACI

DOTČENÉ DLÁŽDĚNÉ (PŘÍP. ŠTĚRKOVÉ) POVRHY BUDOU PŘED ZAHÁJENÍM ZEMNÍCH PRACÍ NEJPRVE ROZEBRÁNY A PO UKONČENÍ ZEMNÍCH PRACÍ UVEDENY DO PŮVODNÍHO STAVU.

<div><div><div>V.K</div><div>Engineering Turnov</div></div><div>ING. PETR ČEPICKÝ V&K ENGINEERING PROJEKTOVÁ PŘÍPRAVA A VEDENÍ VODOHOSPODÁŘSKÝCH STAVEB</div></div>		Vejřichova 272, 511 01 Turnov tel. 606 465 721 petr.cepicky@gmail.com	
Zodpovědný projektant:		ING. PETR ČEPICKÝ	Datum: 11/2019
Vypracoval:		ING. PETR ČEPICKÝ	Zak. číslo: 1976
Stavebník: VODOVODY A KANALIZACE MLADÁ BOLESLAV, a.s. ČECHOVA 1151, 293 22 MLADÁ BOLESLAV		Stupeň dokumentace: DPS	Měřítka: SCHÉMA
Název akce:		MB VODKOVA, OPRAVA VODOVODU IO 01-VODOVOD	
Priloha:		OBNOVA KONSTR.MÍSTNÍ DLÁŽ.KOMUNIK.	
		Pril. číslo: D.1.01-6.2	