Výkres vytvořil program pp_vod (c)AutoPEN Liberec, tel: 481120160, autopen@volny.cz

KATASTRY: MLADÁ BOLESLAV

PARCELNÍ ČÍSLA: 553/51 | 553/36 | 553/18

DRUH POVRCHU: KOMUNIKACE – ASFALT

MĚŘÍTKA 1:500/100

ŘAD "A"
TLT DN80

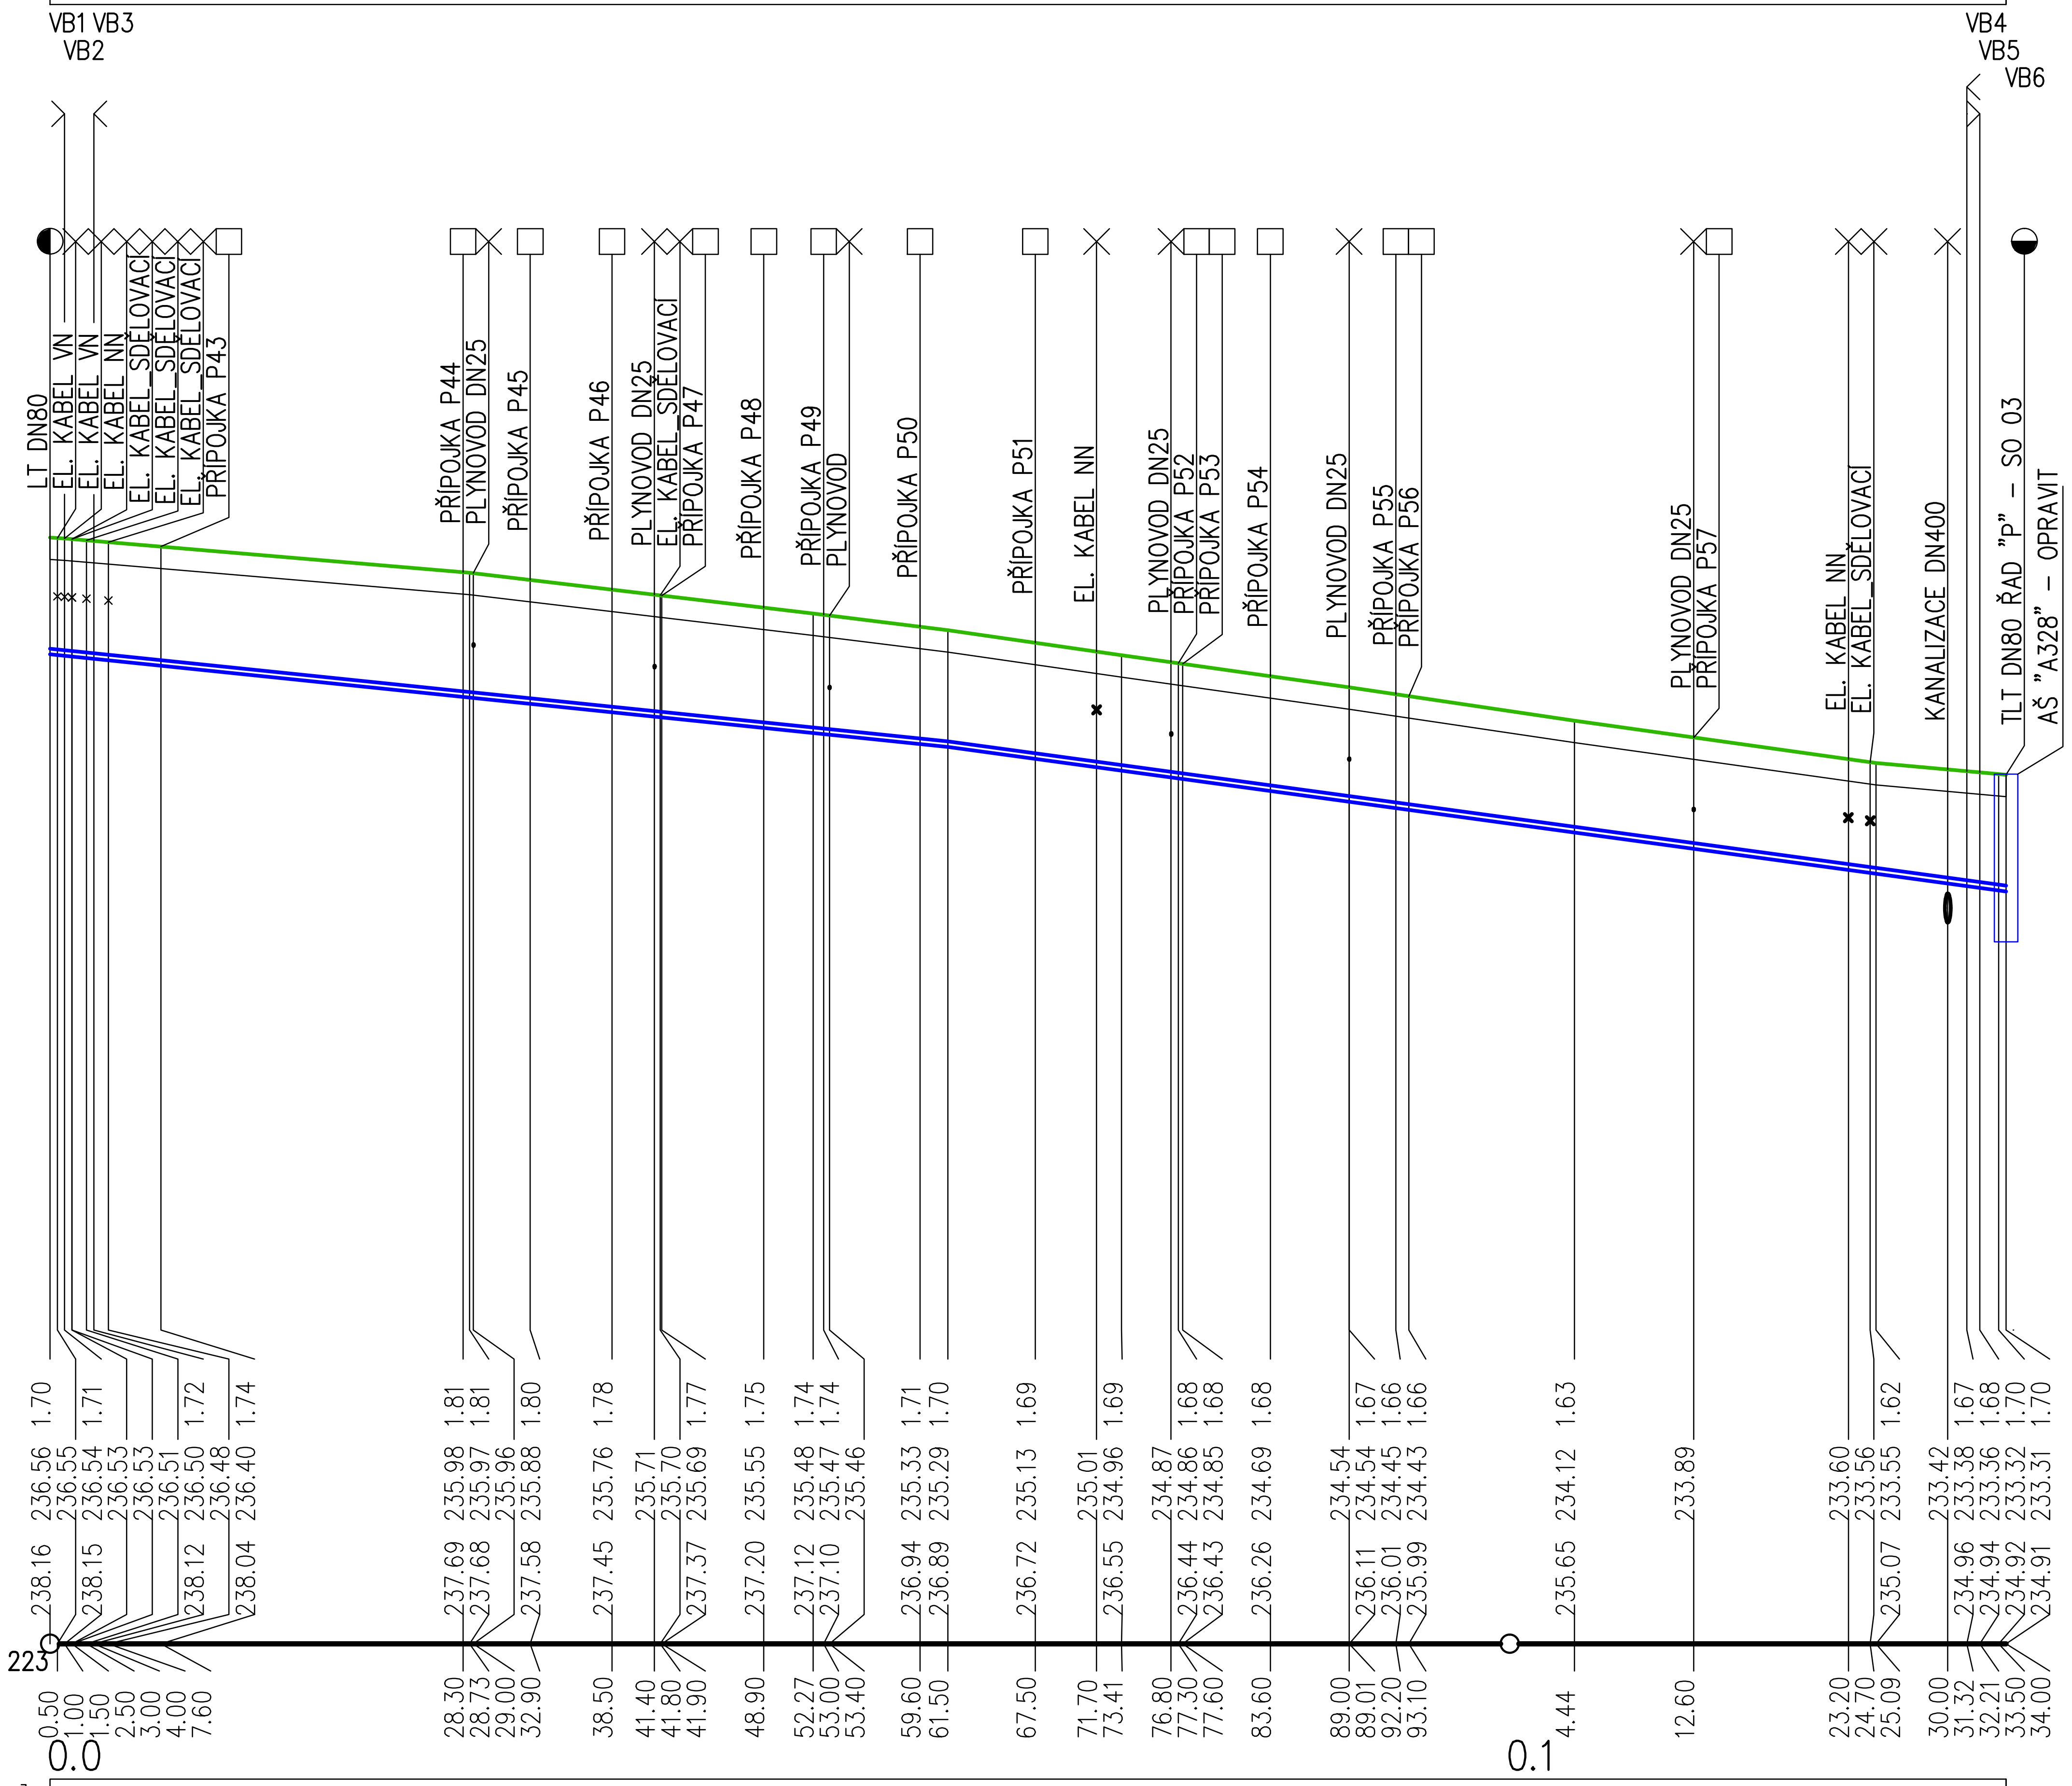

DN[mm]-MAT.-DÉLKA[m]: DN80-TLT-134.00

SKLON[prom]-DÉLKA[m]: -20.7-61.50 | -27.3-72.50

ULOŽENÍ: PÍSEK

Změna	Popis/důvod	Datum	Podpis

PROJEKTOVÁ DOKUMENTACE PRO PROVEDENÍ STAVBY

Investor: VODOVODY A KANALIZACE MLADÁ BOLESLAV, a.s. Čechova 1151, 293 22 Mladá Boleslav		VODOHOSPODÁŘSKÁ projekční, inženýrská a konzultační KANCELÁŘ TRUTNOV, nábřeží V. Havla 54101 Trutnov, vhk@volny.cz
Místo: MLADÁ BOLESLAV	Úřad: MLADÁ BOLESLAV	
Č. zak.: 01/2019	Stupeň: PDPS	Projektant: Ing. Jan ČÍŽEK
Vypracoval: Ing. Jan ČÍŽEK	Datum: 10/2020	Měřítko: 1:500
Akce: MLADÁ BOLESLAV – NA VANDROVCE – OPRAVA VODOVODU SO 02 ULICE ARBESOVA		Č. přílohy
Příloha: **PODÉLNÝ PROFIL VODOVODU – SO 02**		**4.2**