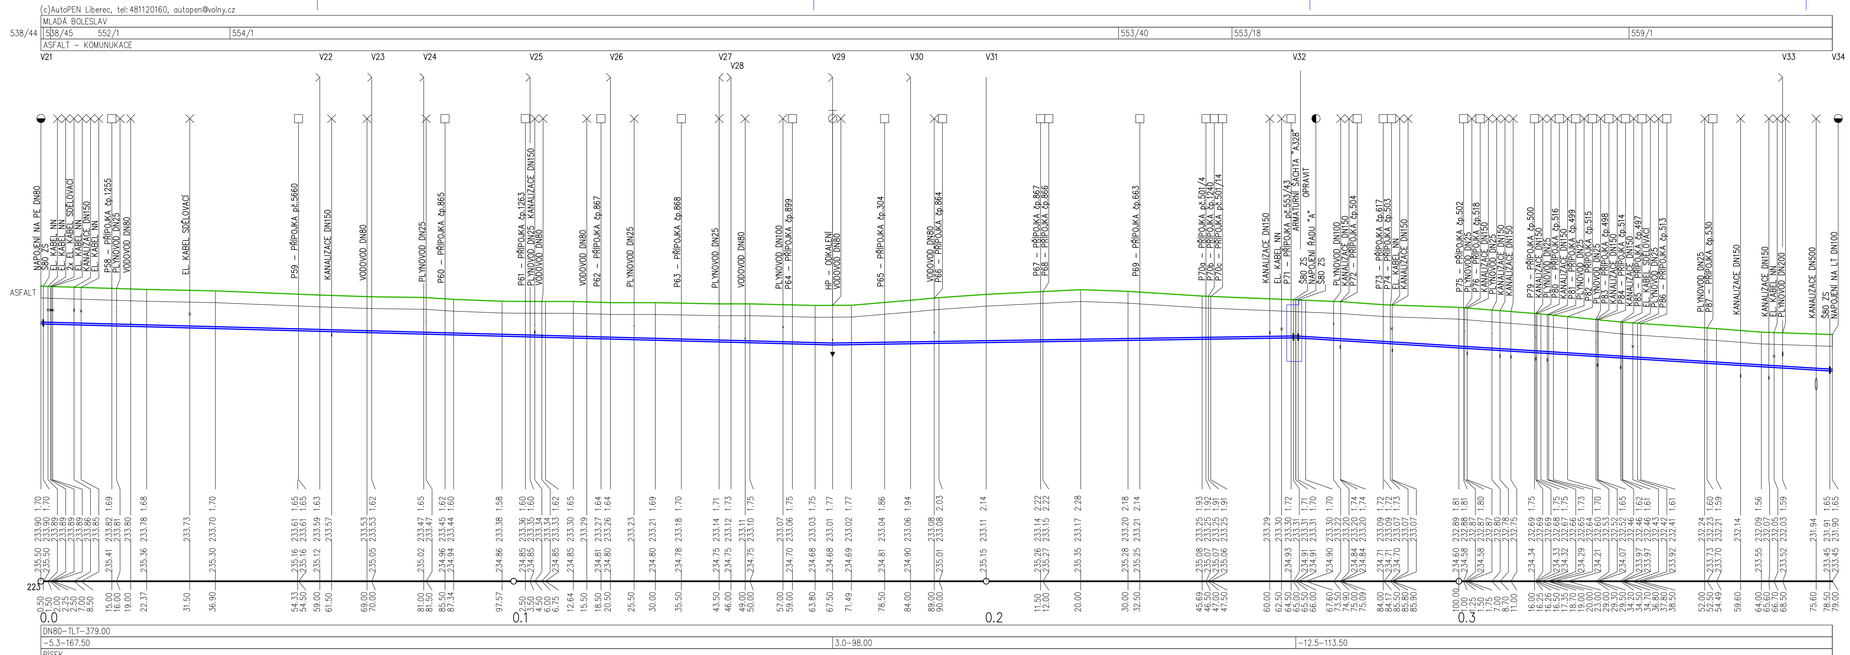

Změna	Popis/důvod	Datum	Podpis

PROJEKTOVÁ DOKUMENTACE PRO PROVEDENÍ STAVBY

Investor: VODOVODY A KANALIZACE MLADÁ BOLESLAV, a.s. Čechova 1151, 293 22 Mladá Boleslav		VODOHOSPODÁŘSKÁ projektová, inženýrská a konzultační KANCELÁŘ TRUTNOV	
Místo: MLADÁ BOLESLAV	Útvar: MLADÁ BOLESLAV		
Č. zak.: 01/2019	Stupeň: PDPS	Projektant: Ing. Jan ČÍŽEK	Vypracoval: Ing. Jan ČÍŽEK
Akce: MLADÁ BOLESLAV – NA VANDROVCE – OPRAVA VODOVODU SO 03 ULICE BĚZRUČOVA			Datum: 10/2020
Název: PODÉLNÝ PROFILY VODOVODU – SO 03			Měřítko: 1:500
			Č. přílohy: 5.2