




[illegible]




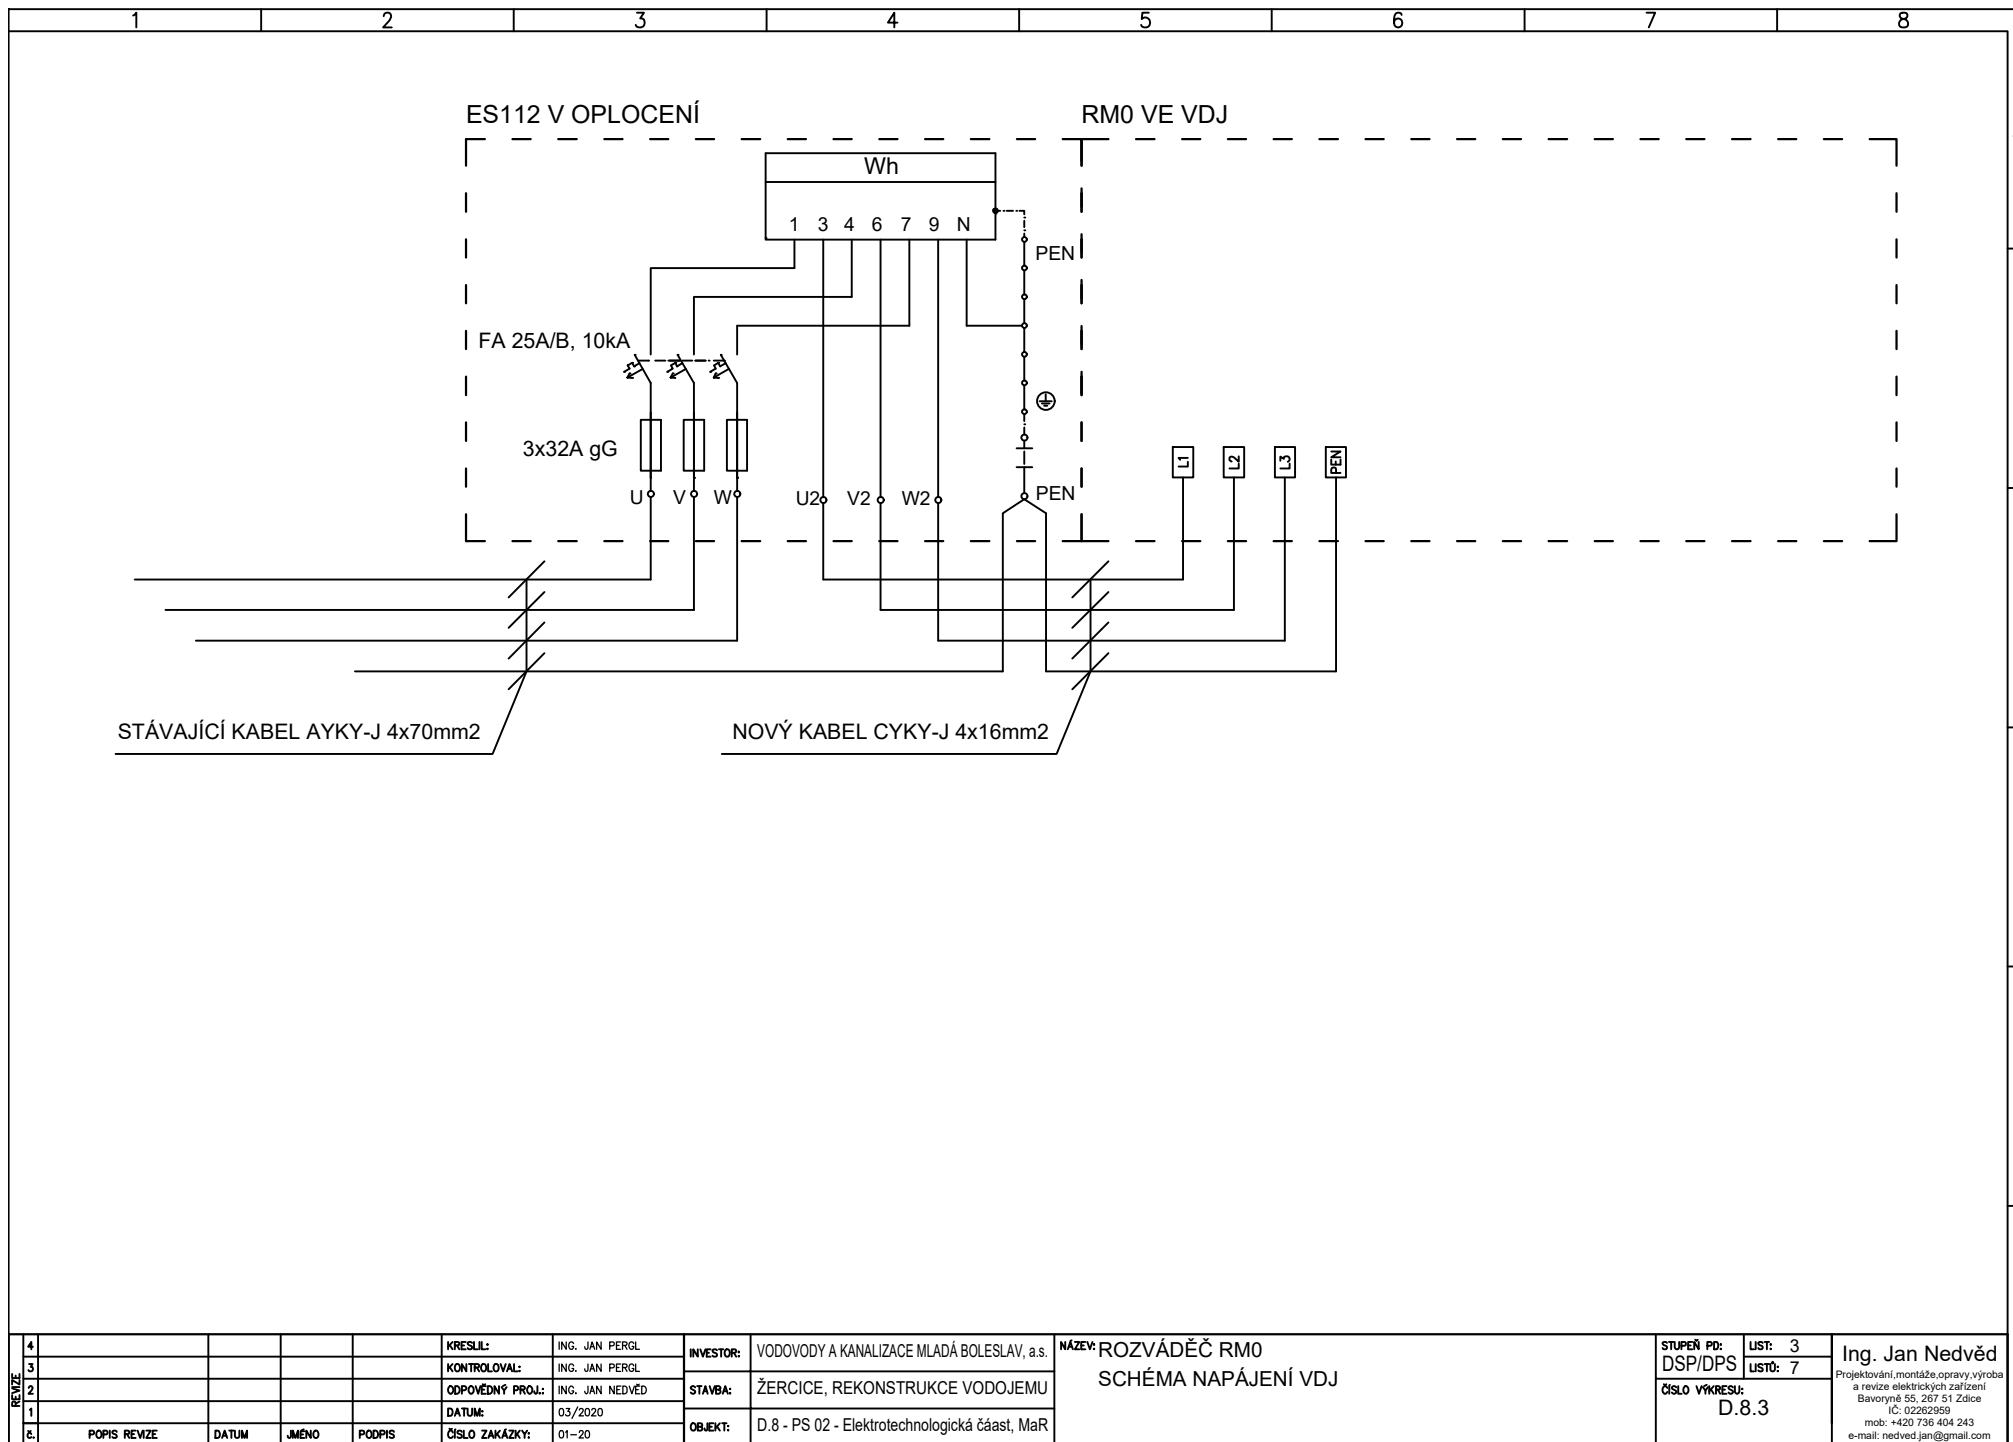

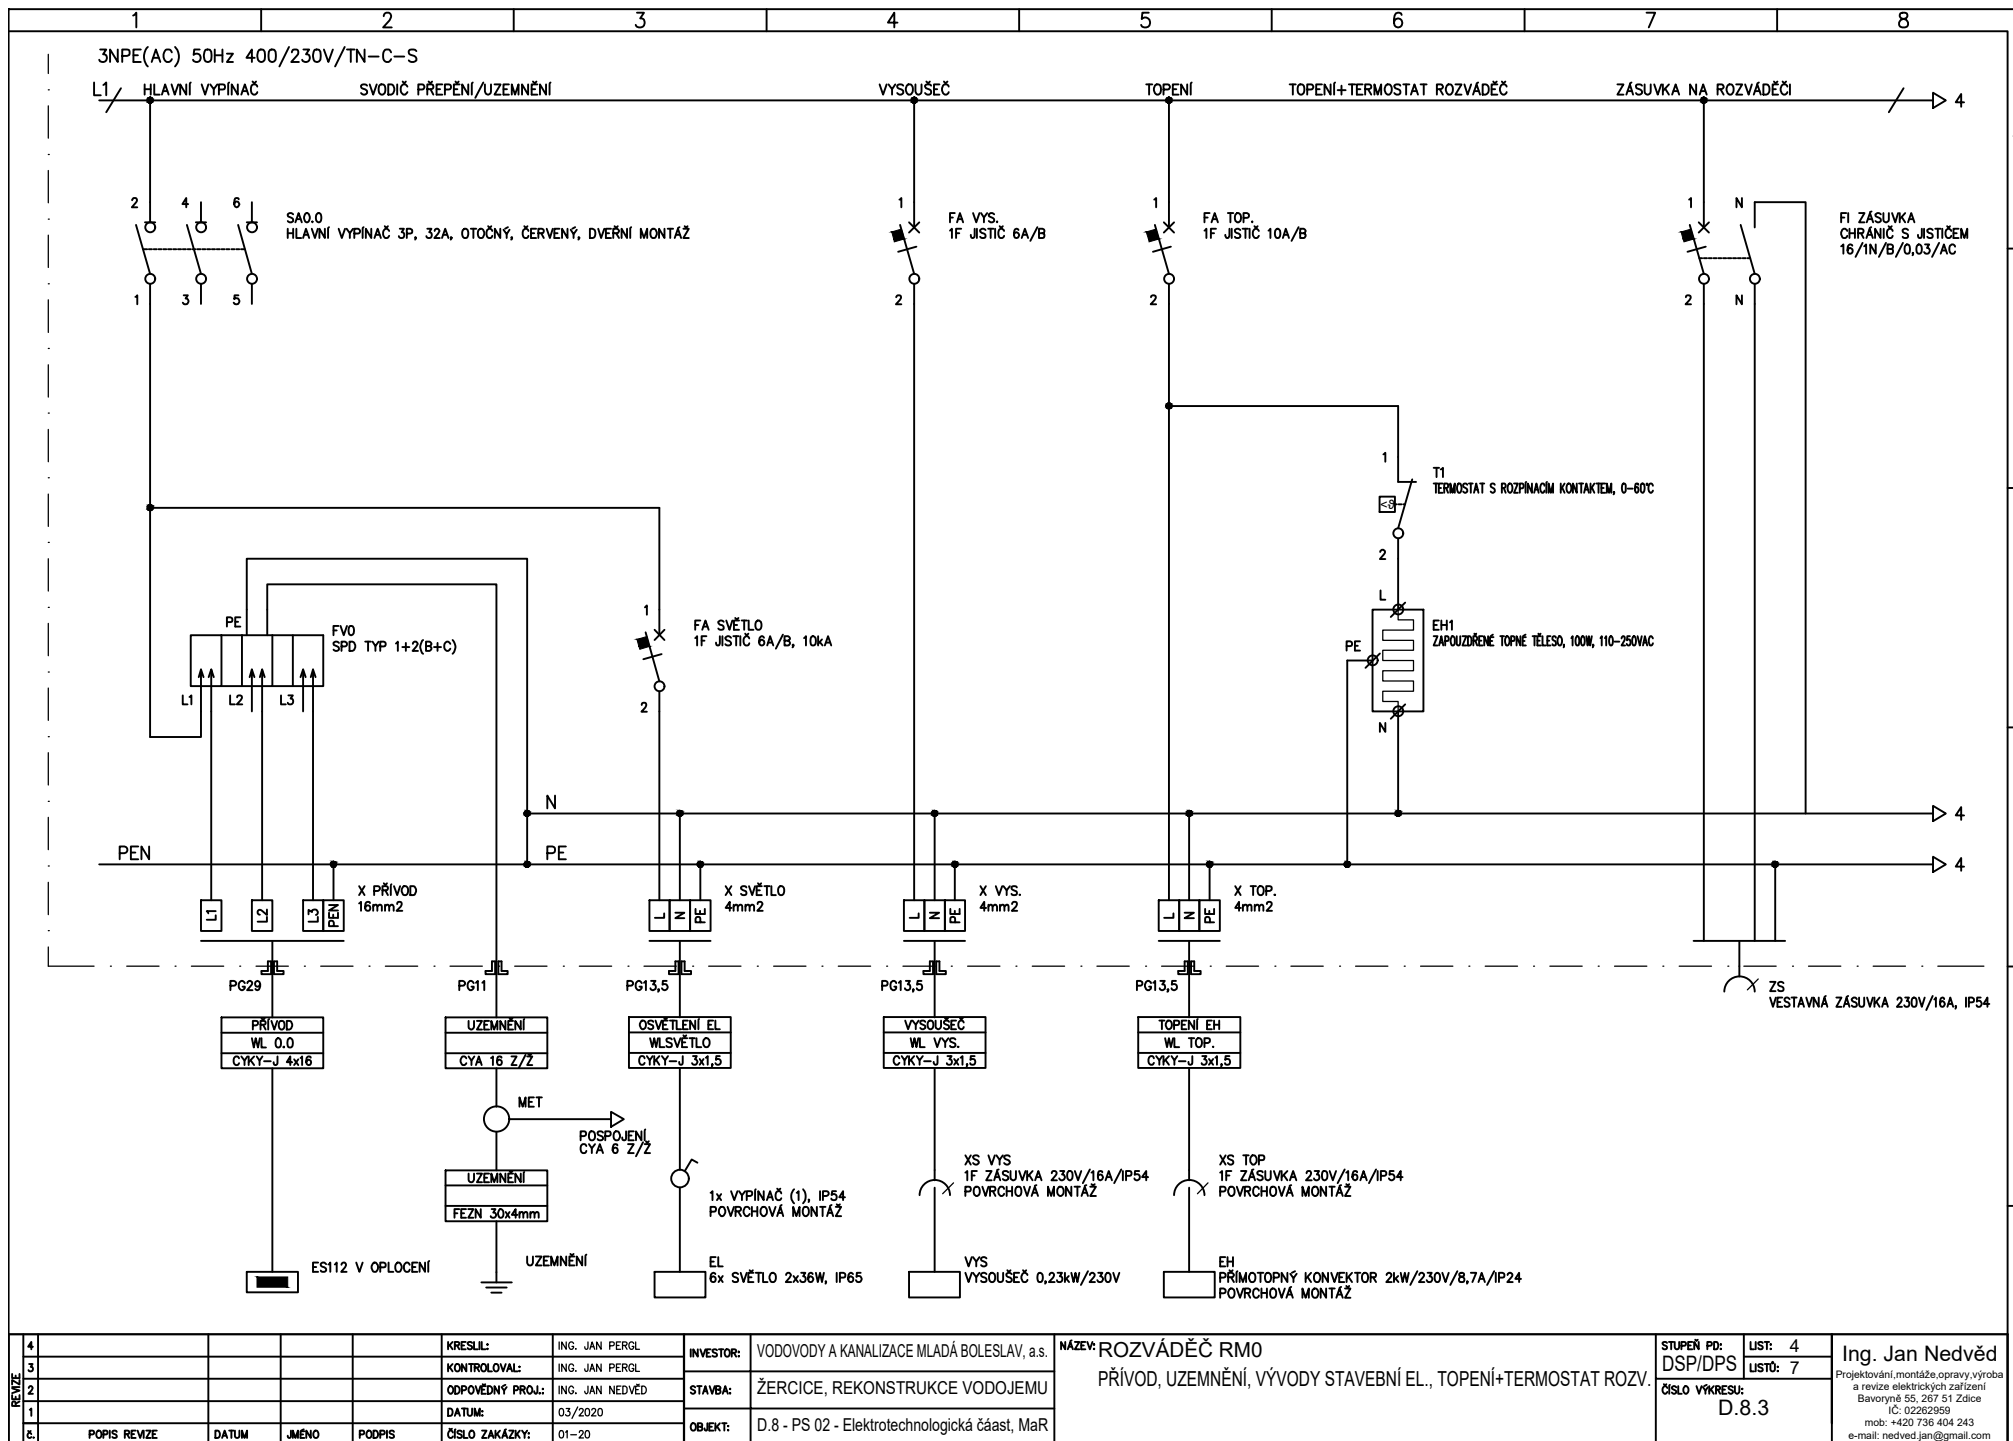

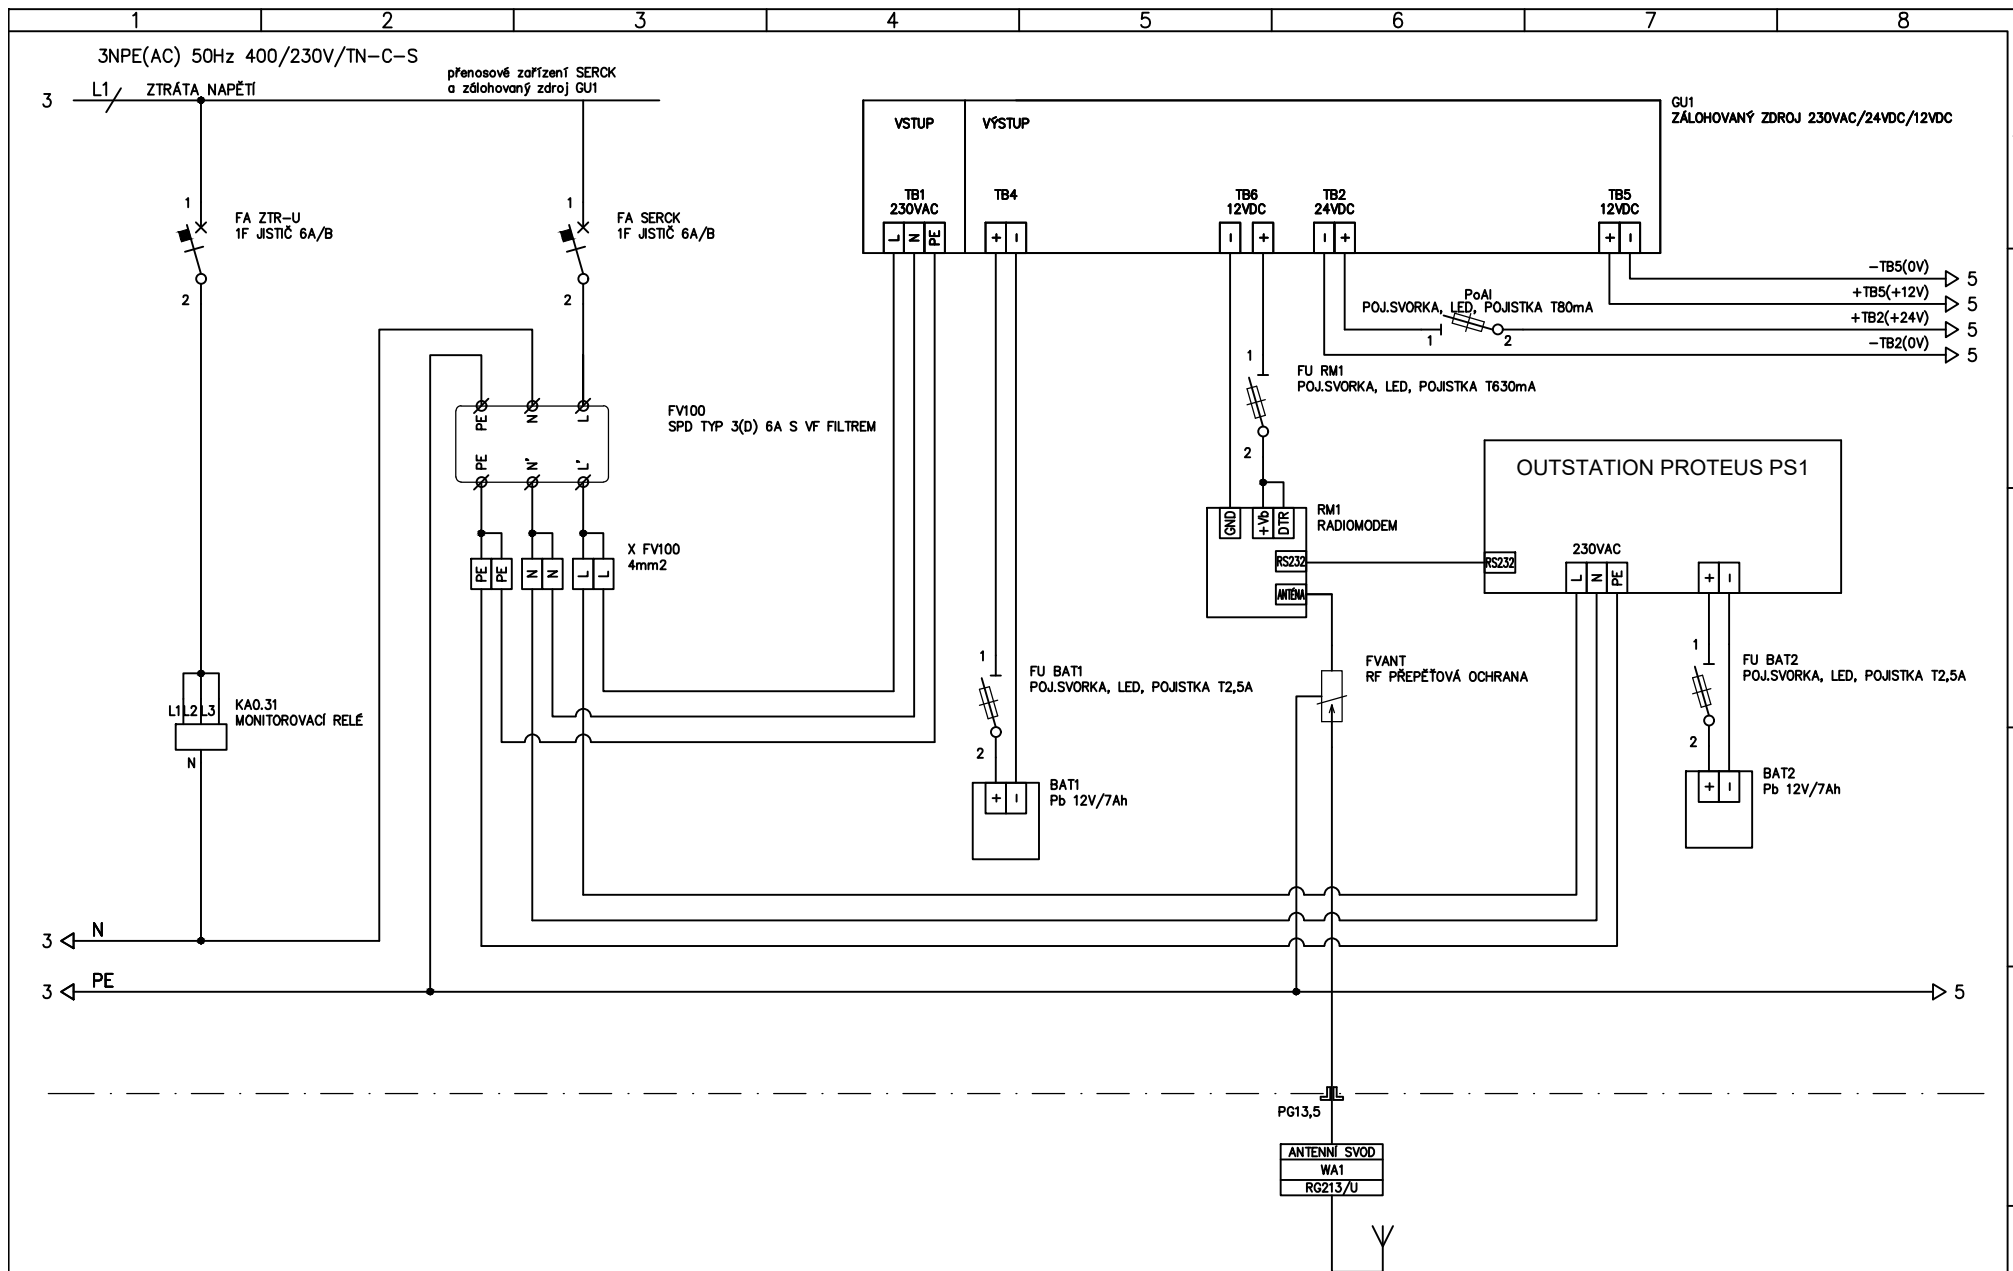

REVIZE	4				KRESLIL:	ING. JAN PERGL	INVESTOR:	VODOVODY A KANALIZACE MLADÁ BOLESLAV, a.s.	NÁZEV: ROZVÁDĚČ RM0 ZTRÁTA NAPĚTÍ, PŘENOSOVÉ ZAŘÍZENÍ SERCK A ZÁLOHOVANÝ ZDROJ GU1	STUPEŇ PD:	LIST: 5	Ing. Jan Nedvěď Projektování, montáže, opravy, výroba a revize elektrických zařízení Bavoryně 55, 267 51 Zdice IČ: 02262959 mob: +420 736 404 243 e-mail: nedved.jan@gmail.com
	3				KONTROLOVAL:	ING. JAN PERGL	STAVBA:	ŽERCICE, REKONSTRUKCE VODOJEMU		DSP/DPS	LISTO: 7	
	2				ODPOVĚDNÝ PROJ.:	ING. JAN NEDVĚD				ČÍSLO VÝKRESU: D.8.3		
	1				DATUM:	03/2020	OBJEKT:	D.8 - PS 02 - Elektrotechnologická část, MaR				
	0.	POPIS REVIZE	DATUM	JMÉNO	PODPIS	ČÍSLO ZAKÁZKY:	01-20					

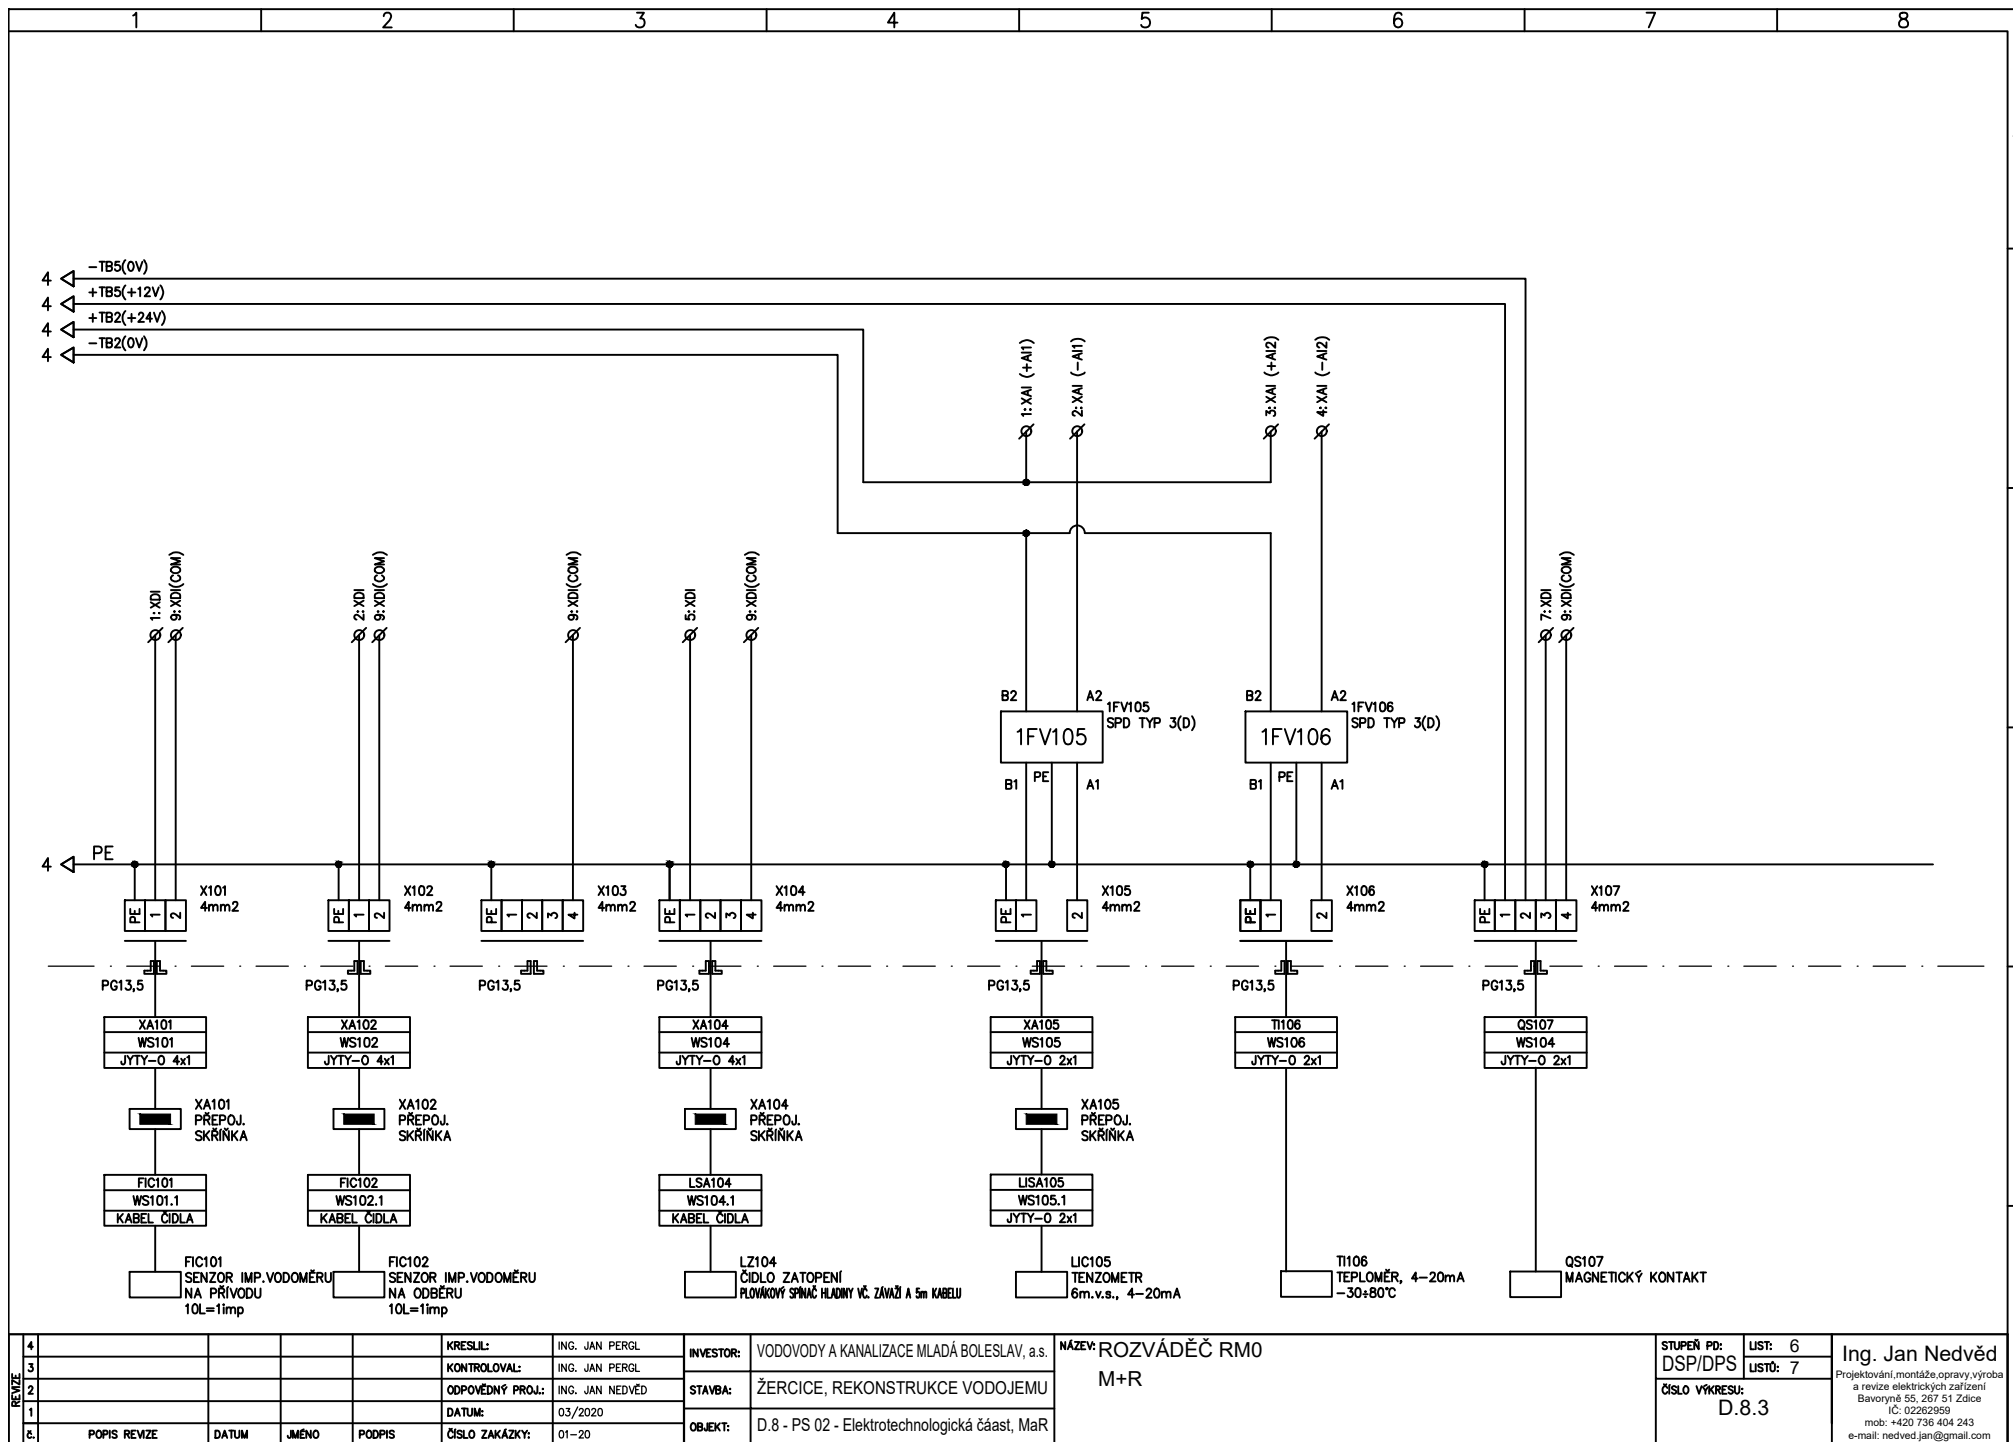

REVIZE	4				KRESLIL:	ING. JAN PERGL	INVESTOR:	VODOVODY A KANALIZACE MLADÁ BOLESLAV, a.s.	NÁZEV: ROZVÁDĚČ RM0 M+R	STUPEŇ PD: DSP/DPS LISŮ: 7 ČÍSLO VÝKRESU: D.8.3	Ing. Jan Nedvěď Projektování, montáže, opravy, výroba a revize elektrických zařízení Bavoryně 55, 267 51 Zdice IČ: 02262959 mob: +420 736 404 243 e-mail: nedved.jan@gmail.com
	3				KONTROLOVAL:	ING. JAN PERGL	STAVBA:	ŽERCICE, REKONSTRUKCE VODOJEMU			
	2				ODPOVĚDNÝ PROJ.:	ING. JAN NEDVĚD	OBJEKT:	D.8 - PS 02 - Elektrotechnologická část, MaR			
	1				DATUM:	03/2020					
	0	POPIS REVIZE	DATUM	JMENO	PODPIS	ČÍSLO ZAKÁZKY:	01-20				

