



# PAŽENÝ VÝKOP VE VOLNÉM TERÉNU

PŘÍDAVEK NA PAŽENÍ BUDE 2 x 60 mm

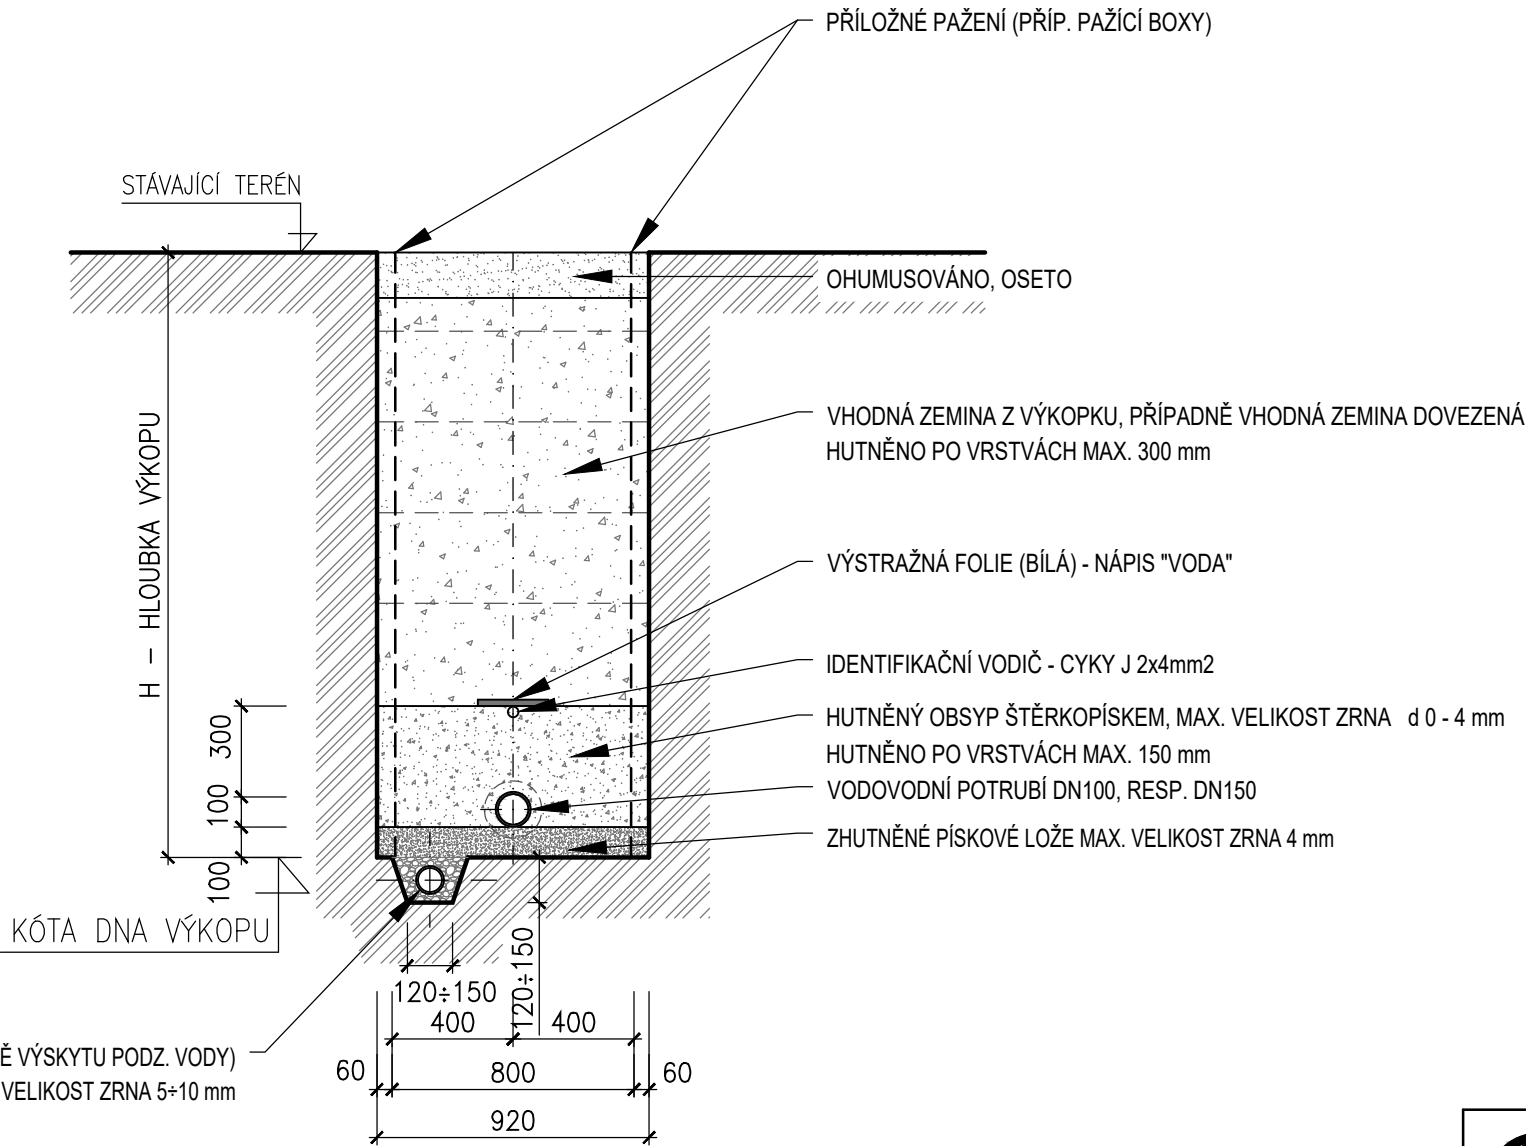

DRENÁŽ Ø65/58 PVC (V PŘÍPADĚ VÝSKYTU PODZ. VODY)  
OBSYP ŠTĚRKEM VELIKOST ZRNA 5÷10 mm

	VODOHOSPODÁŘSKÉ INŽENÝRSKÉ SLUŽBY a.s.		
	Křížová 47, 150 39 PRAHA 5		
Vypracoval: Ing. P. Hofmann		Hlavní inž. projektu: Ing. P. Hofmann	
Projektant: Ing. P. Hofmann		Ved. atelieru: Ing. L. Kužel	
ŽERČICE VODOJEM - REKONSTRUKCE S0 06 - VENKOVNÍ POTRUBÍ			Datum: 02/2020
			Stupeň: DUR/ DSP
			Formát: 2 A4
Investor: Vodovody a kanalizace Mladá Boleslav, a.s., Čechova 1151, 293 22 Ml. Boleslav			Zak.číslo: VIS-3/19-008
VZOROVÉ ULOŽENÍ POTRUBÍ			Měřítko: 1:25
			Číslo přílohy: D.6.4