


HORKY NAD JIZEROU, DĚŘAVA VODOVODU PŘI STAVBĚ KNL – ROZDĚLENÍ DO ETAP

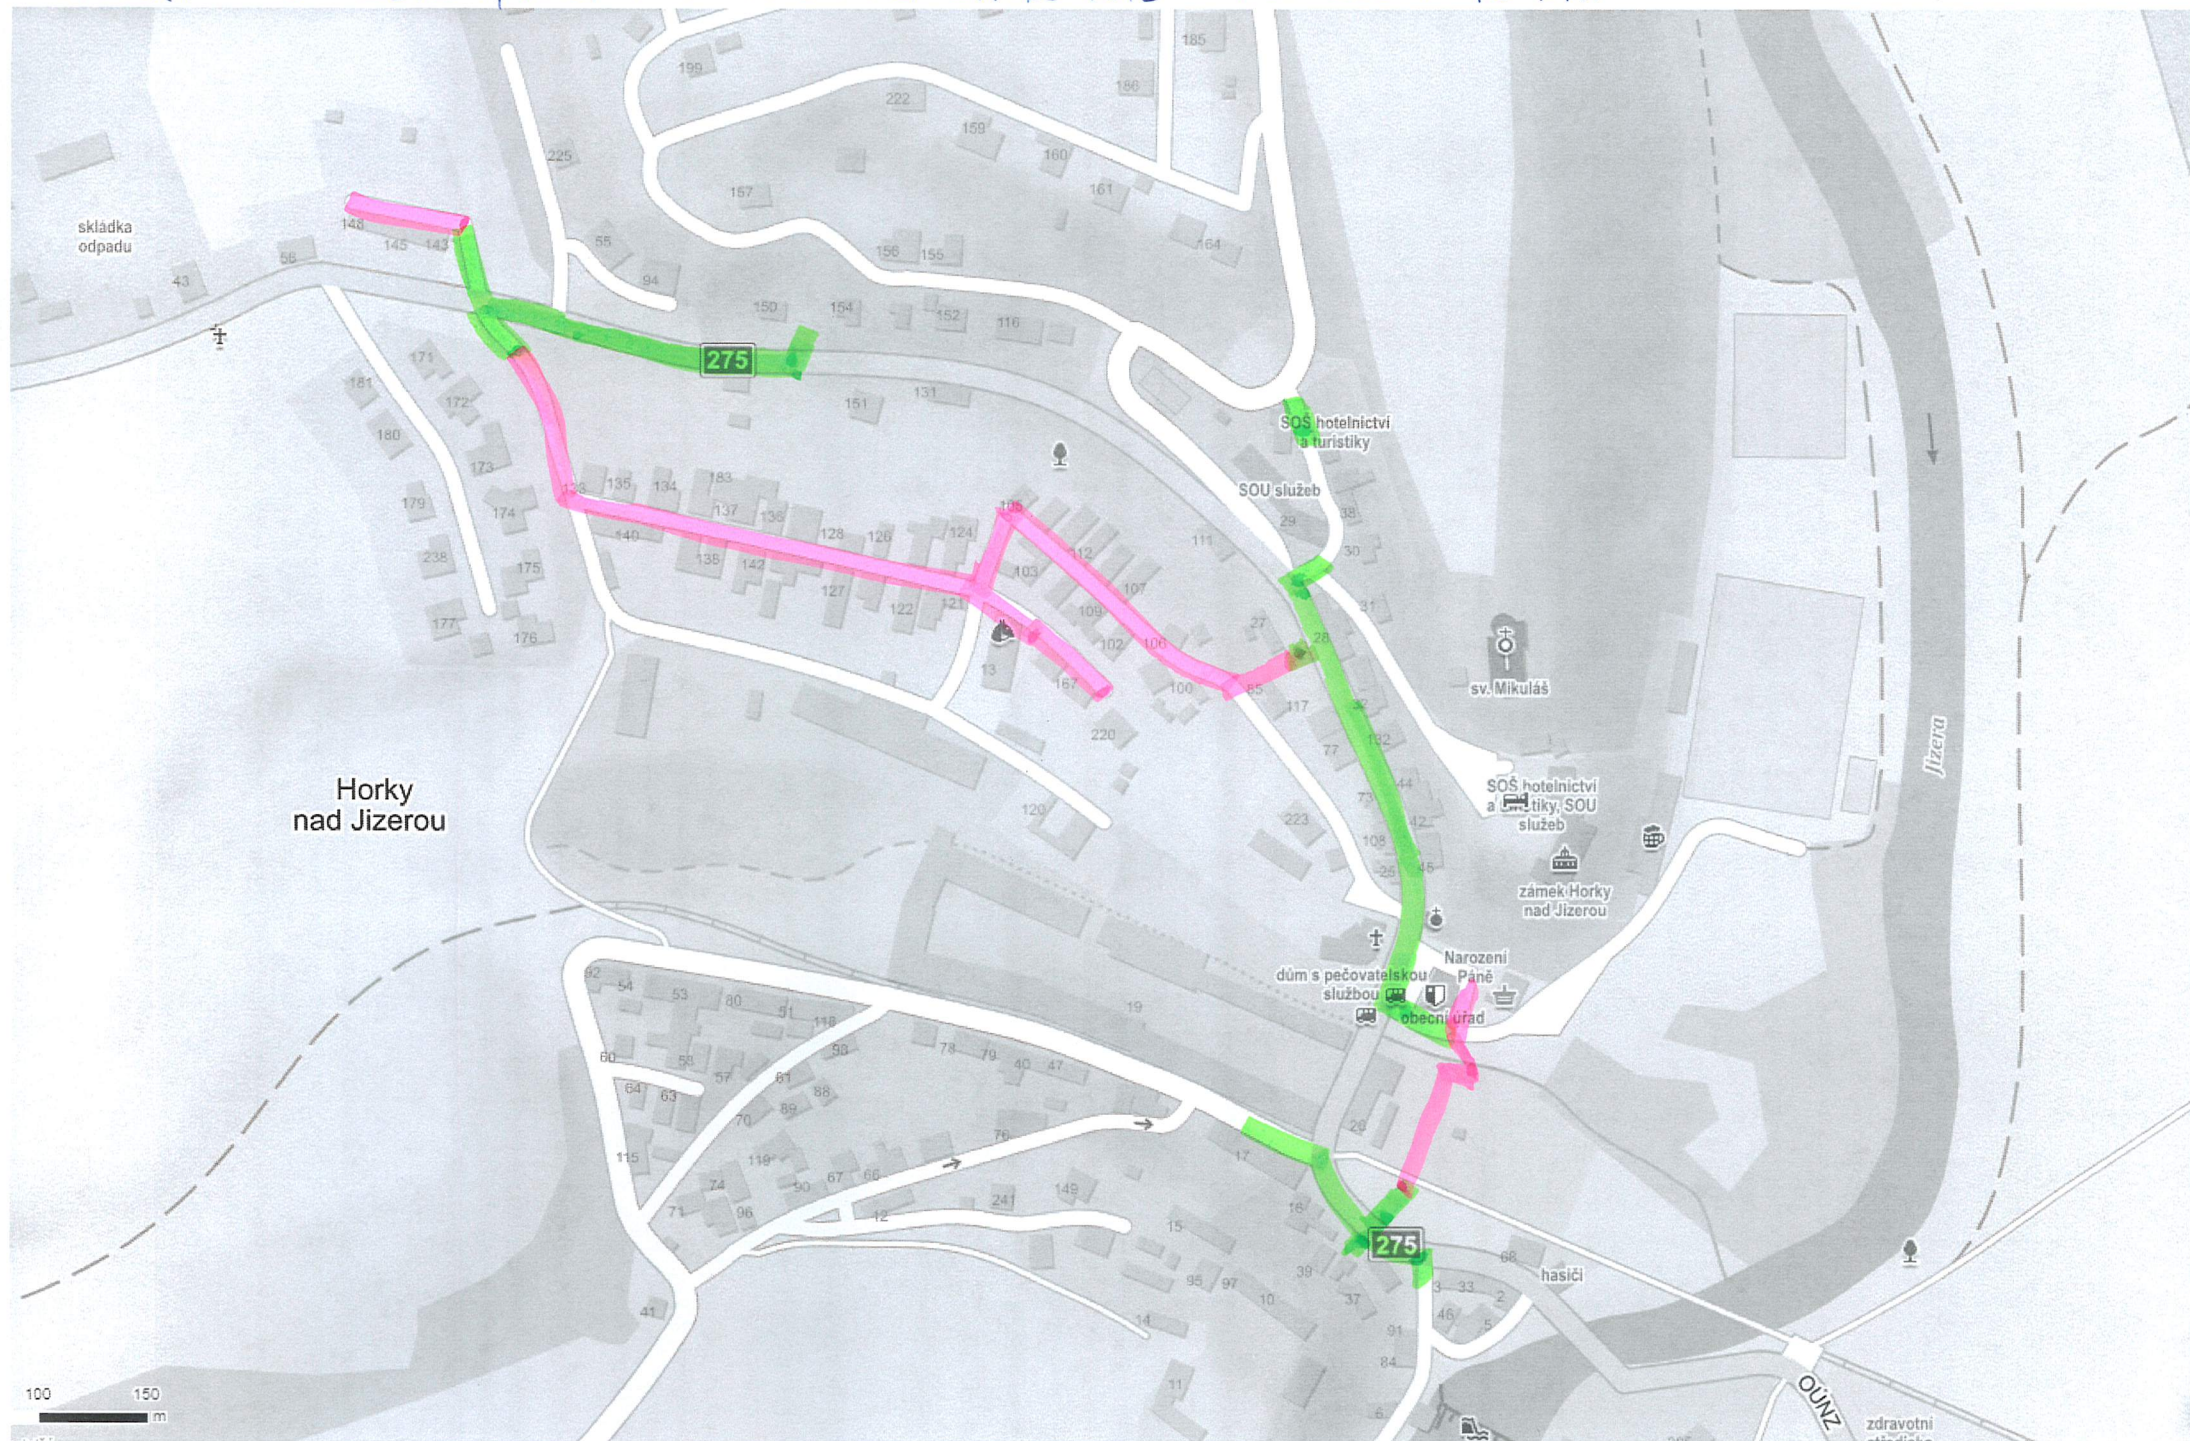

ETAPA 1

ETAPA 2

ETAPA 1

ETAPA 2