


Katastrální území
Druh povrchu

Horký nad Jizerou
Silnice asfaltová


Přijezd k ČSOV 1


Měřítko: 1:500/100

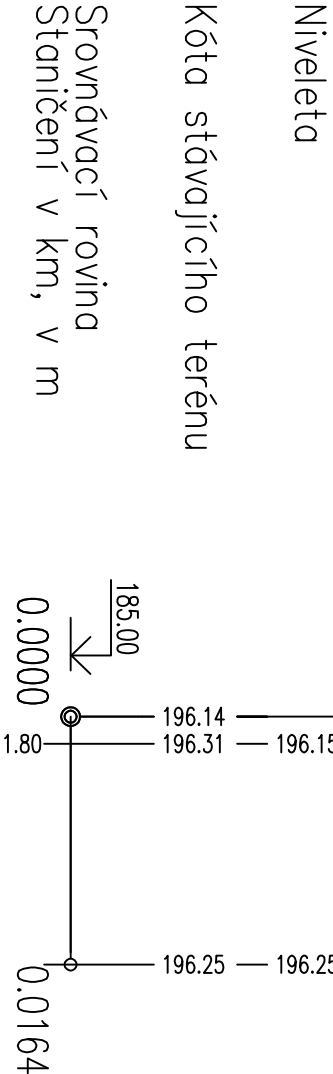

Příjezdová komunikace

M 1:25

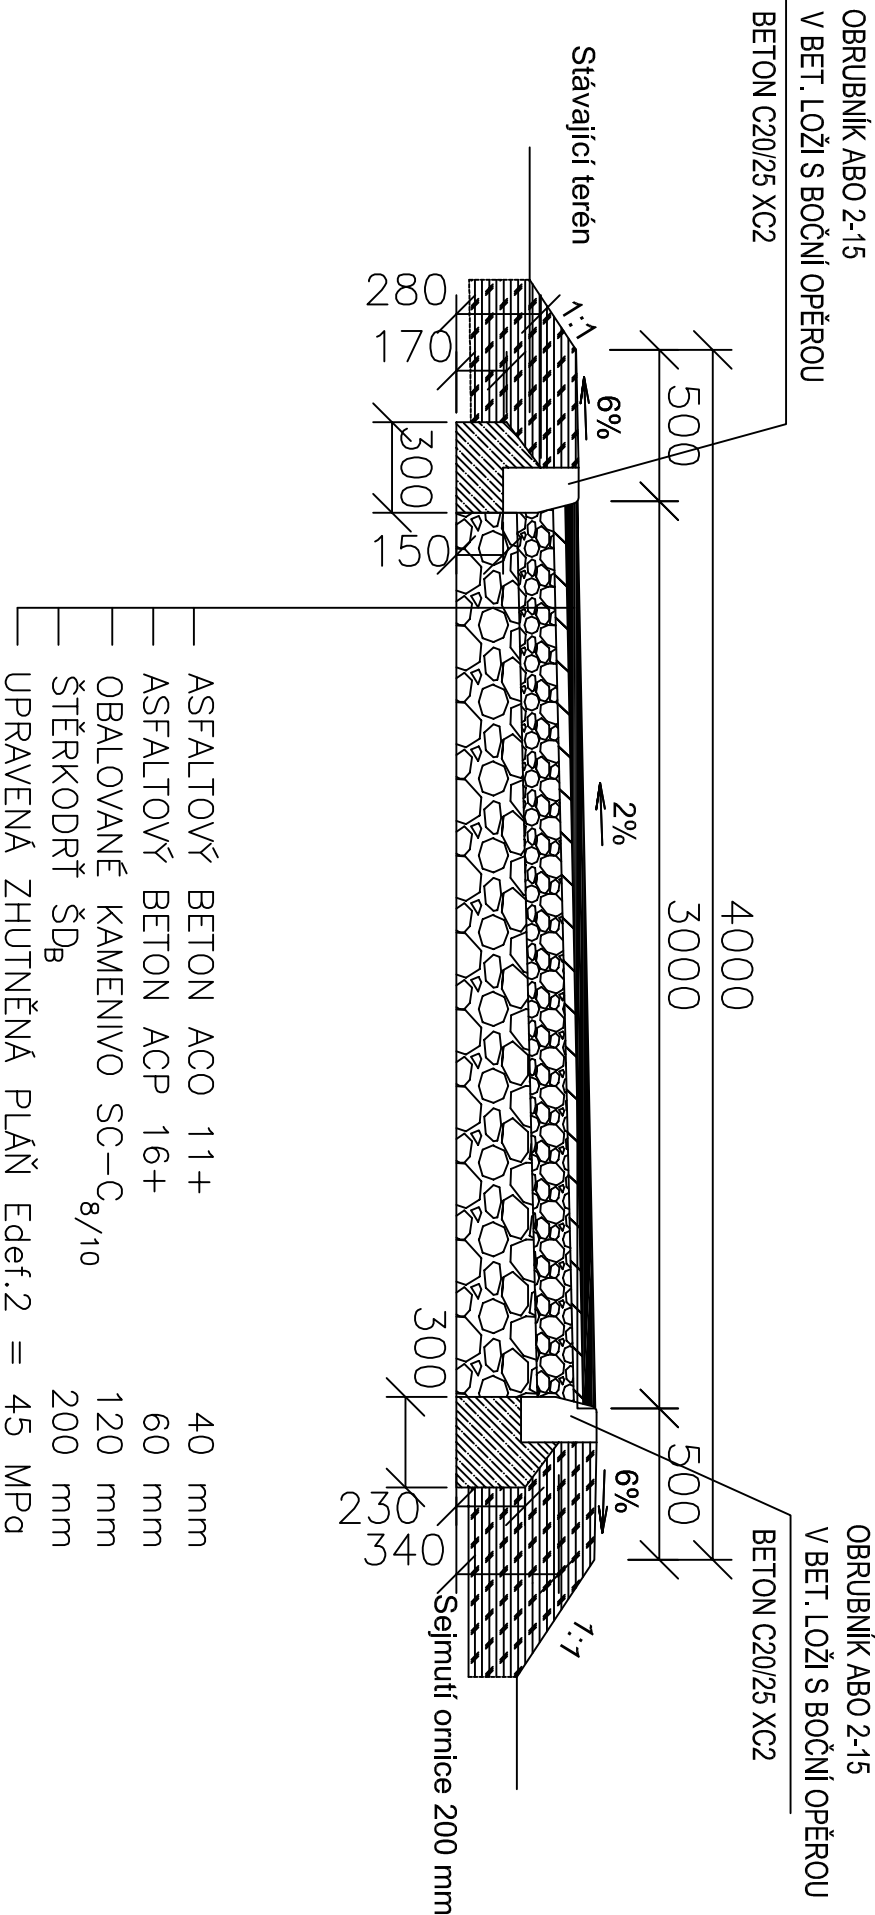

PROJEKTANT : PROJEKT IV s.r.o.					
PROJEKTOVÝ A INŽENÝRSKÝ ATELIER, JILEMNICKÁ 707, PRAHA 9 – KBELY, 197 00 ATELIER: PRAHA 9, Bossova 98/8 190 00, TEL.: 222584265, 222591363				HLAVNÍ INŽENÝR PROJEKTU : ING. JAROSLAV KNOTEK	
ZODP. PROJEKTANT	VYPRACOVAL	KONTRLOVAL			
ING. JAN CHUDÝ	ING. JAN CHUDÝ	ING. JAROSLAV KNOTEK			
MÍSTO STAVBY: Horký nad Jizerou					
INVESTOR: Vok Mladá Boleslav, a.s., Čechova 1151, 293 22 Mladá Boleslav					
STAVBA: HORKÝ NAD JIZEROU KANALIZACE ČSOV 1 A VÝTLAK SO 01.3 Přijezdová komunikace k ČSOV 1 D.1.1. Architektonicko-stavební řešení				STUPEŇ PD ČÍSLO ZAKÁZKY DATUM DOKONČENÍ MĚŘÍTKO	
VÝKRES :				DSP 152/17 01/2018 1:500/100, 1:25	
PODÉLNÝ PROFIL A VZOROVÝ PŘÍČNÝ ŘEZ				ČÍSLO PŘÍLOHY D1.1.3.	