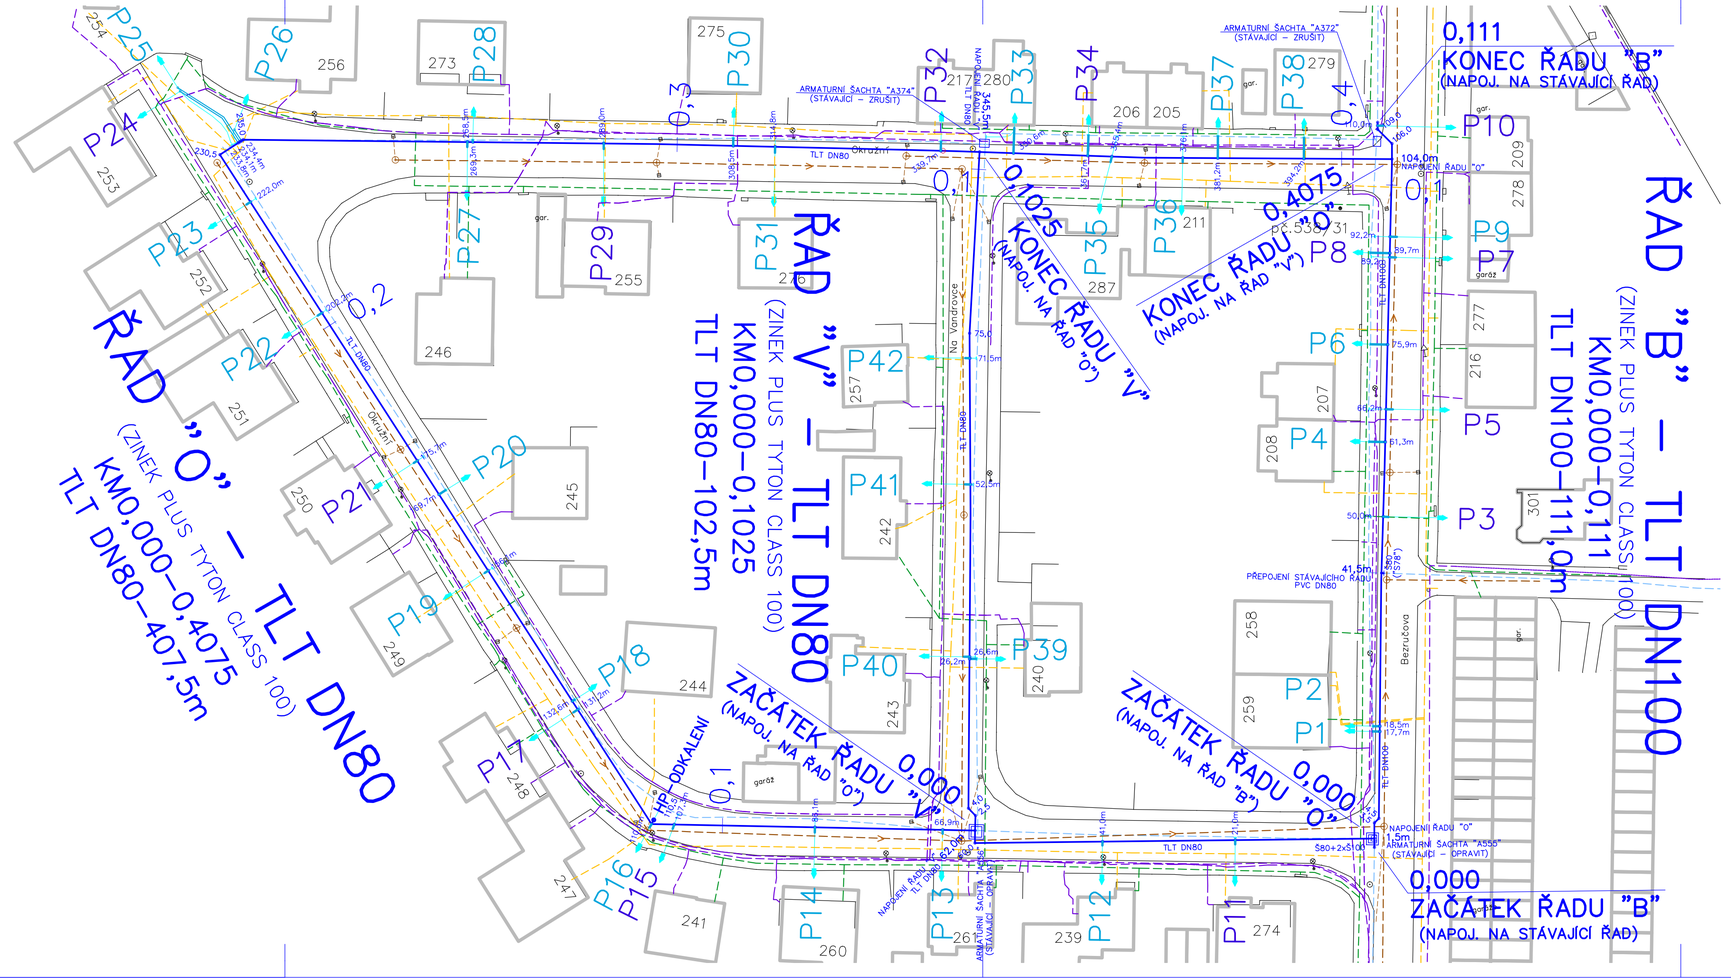

LEGENDA SÍTÍ

- STÁVAJÍCÍ VODOVOD – ŘADY
- STÁVAJÍCÍ VODOVOD – PŘÍPOJKY
- VODOVOD PROJEKTOVANÝ – ŘADY
- VODOVOD PROJEKTOVANÝ – DOPOJENÍ PŘÍPOJEK
- EL. VEDENÍ SLABOPROUD – PODZEMNÍ
- EL. VEDENÍ SLABOPROUD – NADZEMNÍ
- EL. VEDENÍ NN – PODZEMN
- EL. VEDENÍ NN – NADZEMNÍ
- EL. VEDENÍ VN – PODZEMNÍ
- KANALIZACE STÁVAJÍCÍ
- PLYNOVOD STÁVAJÍCÍ

Změna	Popis/důvod	Datum	Podpis

PROJEKTOVÁ DOKUMENTACE PRO PROVEDENÍ STAVBY

Investor	VODOVODY A KANALIZACE MLADÁ BOLESLAV, a.s. Čechova 1151, 293 22 Mladá Boleslav			VODOHOSPODÁŘSKÁ projekční, inženýrská a konzultační KANCELÁŘ TRUTNOV	nábřeží V. Nováka 541 01 Trutnov vhk@vhky.cz
Místo	MLADÁ BOLESLAV	Úřad	MLADÁ BOLESLAV		
Č. zak.	01/2019	Stupeň	PDPS	Projektant	Ing. Jan ČÍŽEK
Vypracoval	Ing. Jan ČÍŽEK	Datum	10/2020	Měřítko	1:500
Akce	MLADÁ BOLESLAV – NA VANDROVCE – OPRAVA VODOVODU SO 01 ULICE BEZRUČOVA – OKRUŽNÍ – NA VANDROVCE			Č. přílohy	
Příloha	**SITUACE VODOVODU – SO 01**				**3.1.1**