


SO 02 – ULICE ARBESOVA

SO 02 celý zrealizován již v roce 2021

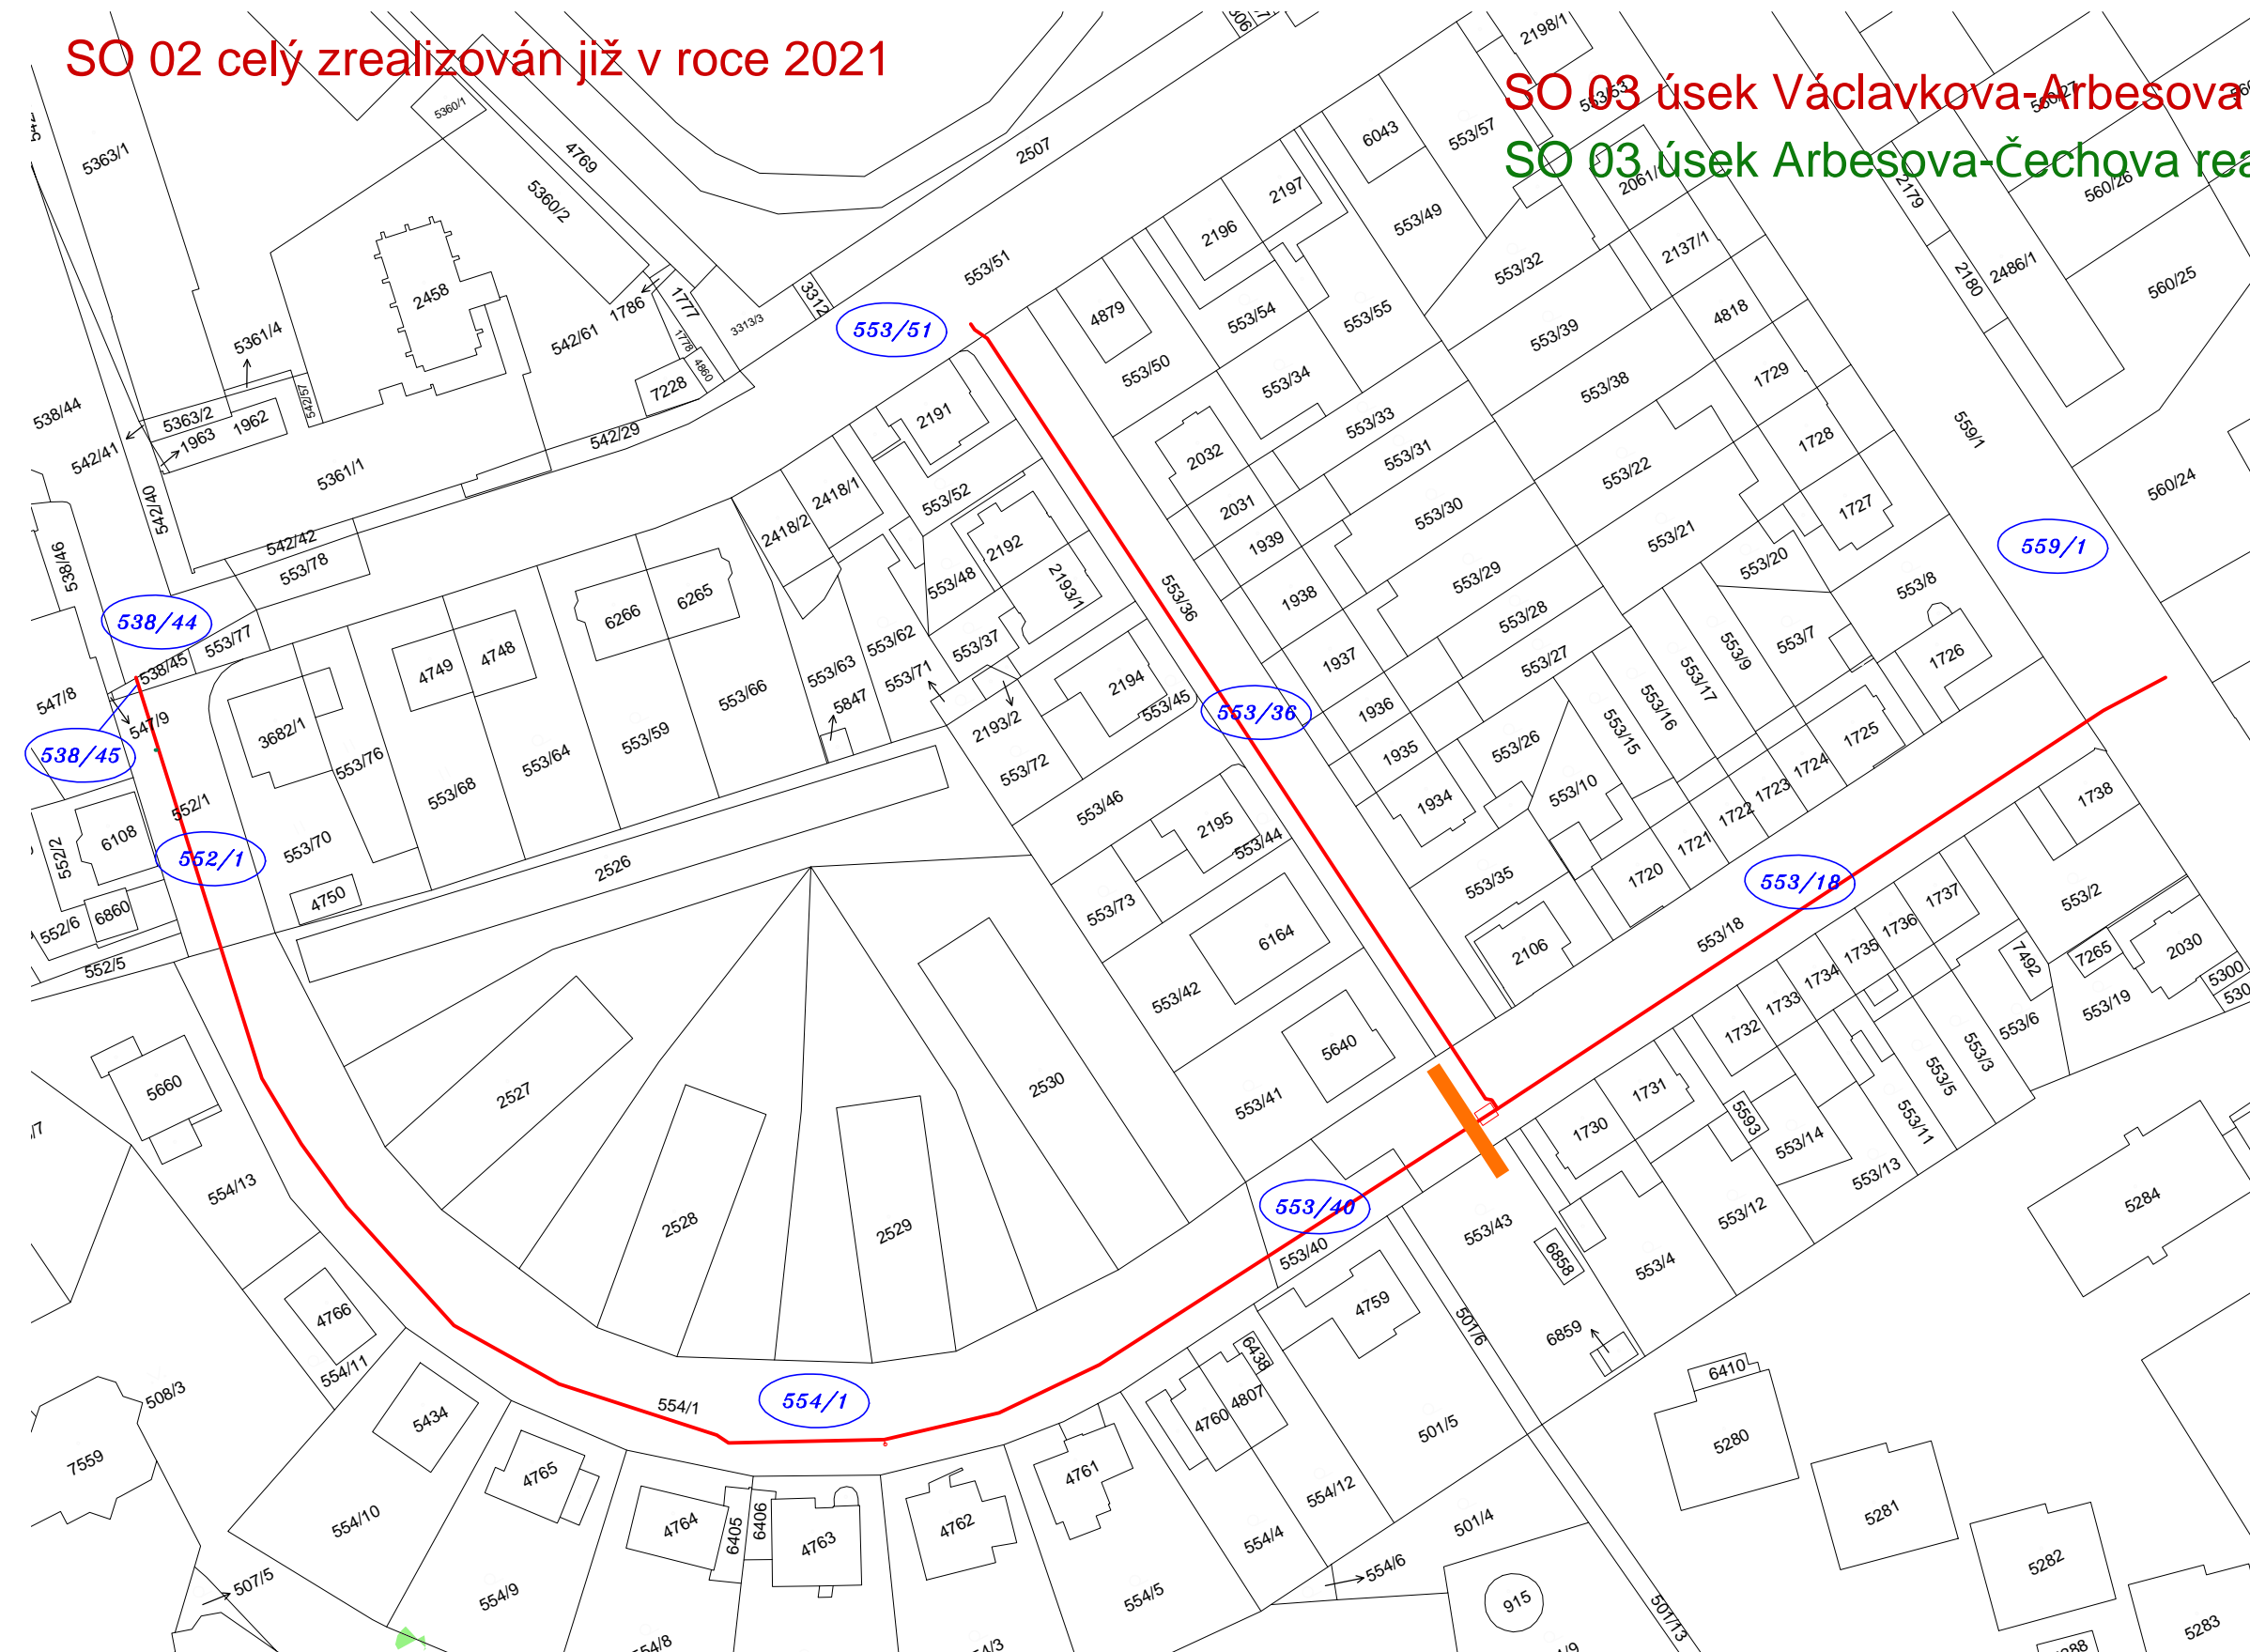

SO 03 – ULICE BEZRUČOVA

SO 03 úsek Václavkova-Arbesova zrealizován již v roce 2021

SO 03 úsek Arbesova-Čechova realizace v roce 2022

SO 01 – ULICE OKRUŽNÍ, NA VANDROVCE, BEZRUČOVA

SO 01 celý realizace v roce 2022



Změna	Popis/důvod	Datum
		Podpis

PROJEKTOVÁ DOKUMENTACE PRO PROVEDENÍ STAVBY

VODOVODY A KANALIZACE MLADÁ BOLESLAV, a.s. Investor Čechova 1151, 293 22 Mladá Boleslav		VODOHOSPODÁŘSKÁ projekční, inženýrská a konzultační KANCELÁŘ TRUTNOV nábřeží v. Hroga 54101 Trutnov vht@volny.cz	
Místo MLADÁ BOLESLAV	Úřad MLADÁ BOLESLAV		
Č. zak. 01/2019	Stupeň PDPS	Projektant Ing. Jan ČÍŽEK	Vypracoval Ing. Jan ČÍŽEK
Akce MLADÁ BOLESLAV – NA VANDROVCE – OPRAVA VODOVODU		Datum 10/2020	Měřítko 1:1000
Příloha		Č. přílohy 2.3	