


VZOROVÝ ŘEZ ULOŽENÍ POTRUBÍ VODOVODU

ZPEVNĚNÝ POVRCH
TVÁRNÁ LITINA DN100/DN80

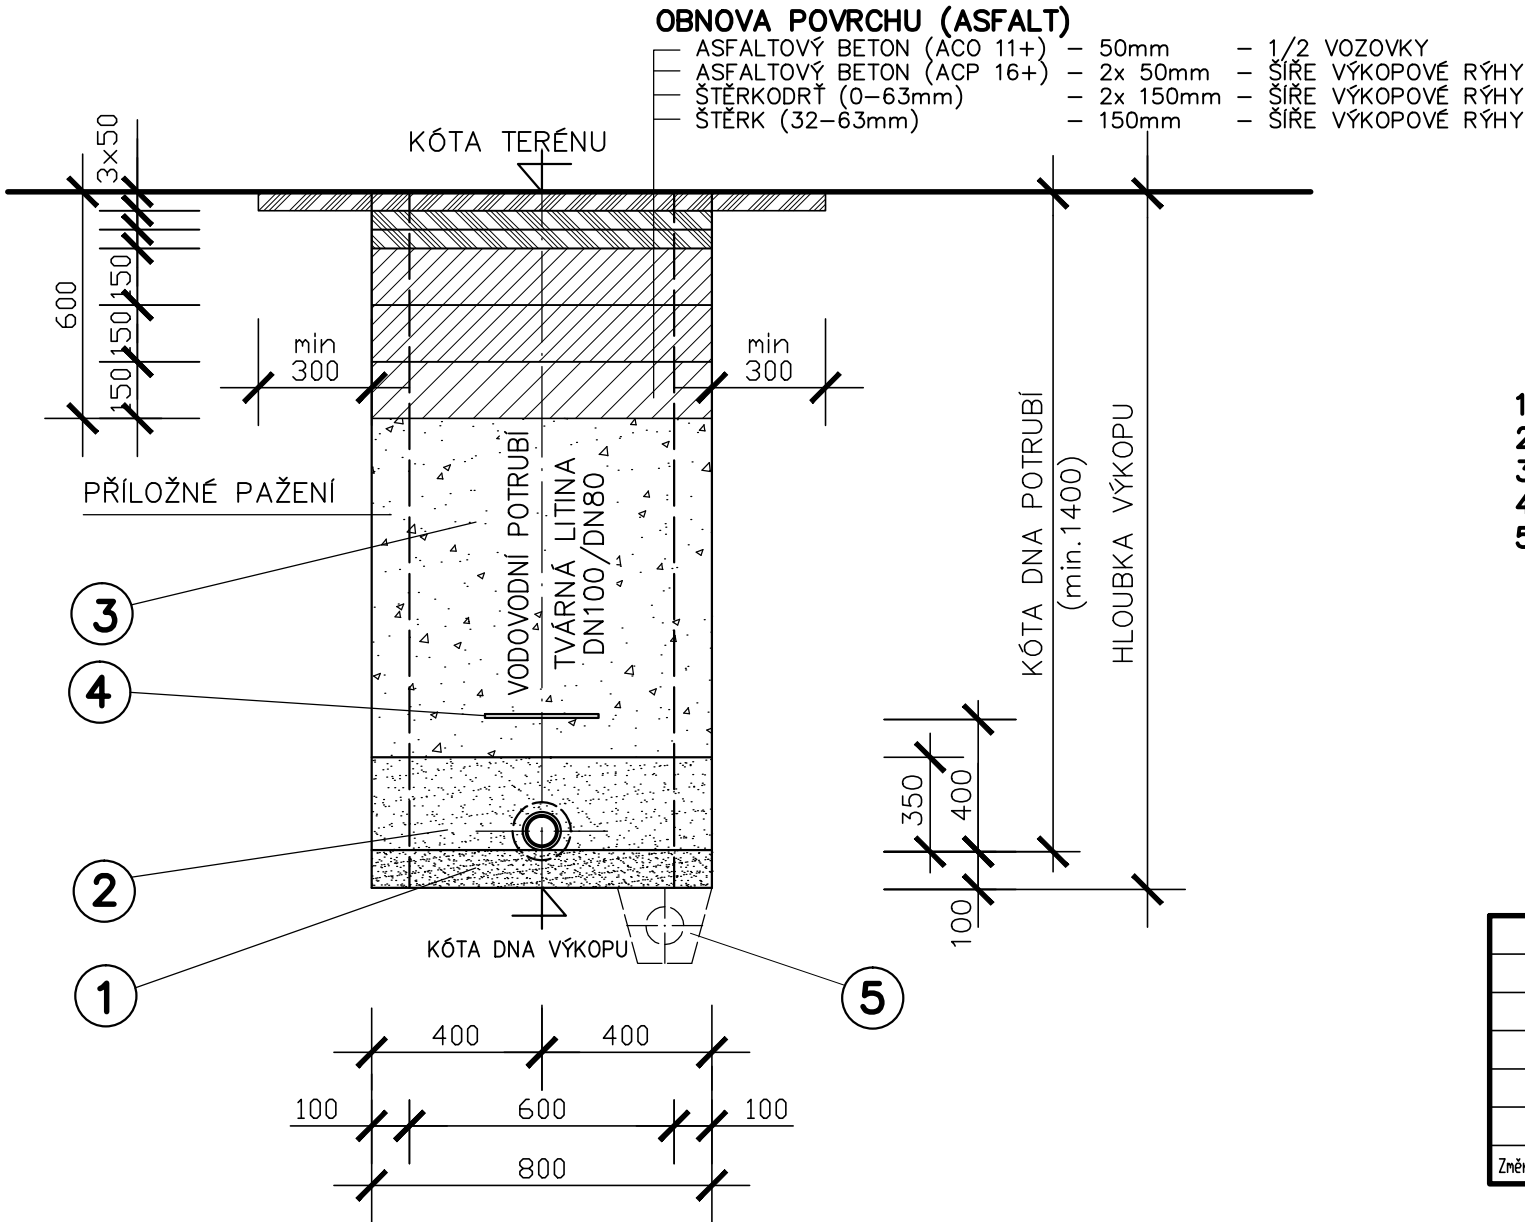

LEGENDA

- 1 HUTNĚNÉ ŠTERKOPÍSKOVÉ LOŽE (MAX. ZRNO 8mm)
- 2 HUTNĚNÝ ŠTERKOPÍSKOVÝ OBSYP (MAX. ZRNO 8mm)
- 3 HUTNĚNÝ ZÁSYB DOBŘE ZHUTNITELNÝM MATERIÁLEM
- 4 IDENTIFIKAČNÍ – OCHRANNÁ FÓLIE
- 5 ODVODŇOVACÍ DRÉN (PERFOROVANÁ TRUBKA PVC DN100) – ALT.

POZNÁMKY

* OBNOVA POVRCHU (ASFALT) – PLATÍ PRO MĚSTSKOU KOMUNIKACI

Změna	Popis/důvod	Datum	Podpis

PROJEKTOVÁ DOKUMENTACE PRO PROVEDENÍ STAVBY

Investor VODOVODY A KANALIZACE MLADÁ BOLESLAV, a.s. Čechova 1151, 293 22 Mladá Boleslav		VODOHOSPODÁŘSKÁ projekční, inženýrská a konzultační KANCELÁŘ TRUTNOV nádražní v. Havla 54101 Trutnov vhk@volny.cz		
Místo MLADÁ BOLESLAV	Úřad MLADÁ BOLESLAV			
Č. zak. 01/2019	Stupeň PDPS	Projektant Ing. Jan ČÍŽEK	Vypracoval Ing. Jan ČÍŽEK	Datum 10/2020
Akce MLADÁ BOLESLAV – NA VANDROVCE – OPRAVA VODOVODU SO 01 ULICE BEZRUCHOVA – OKRUŽNÍ – NA VANDROVCE				Měřítko 1:20
Příloha ULOŽENÍ POTRUBÍ VODOVODU – SO 01				Č. přílohy 3.3