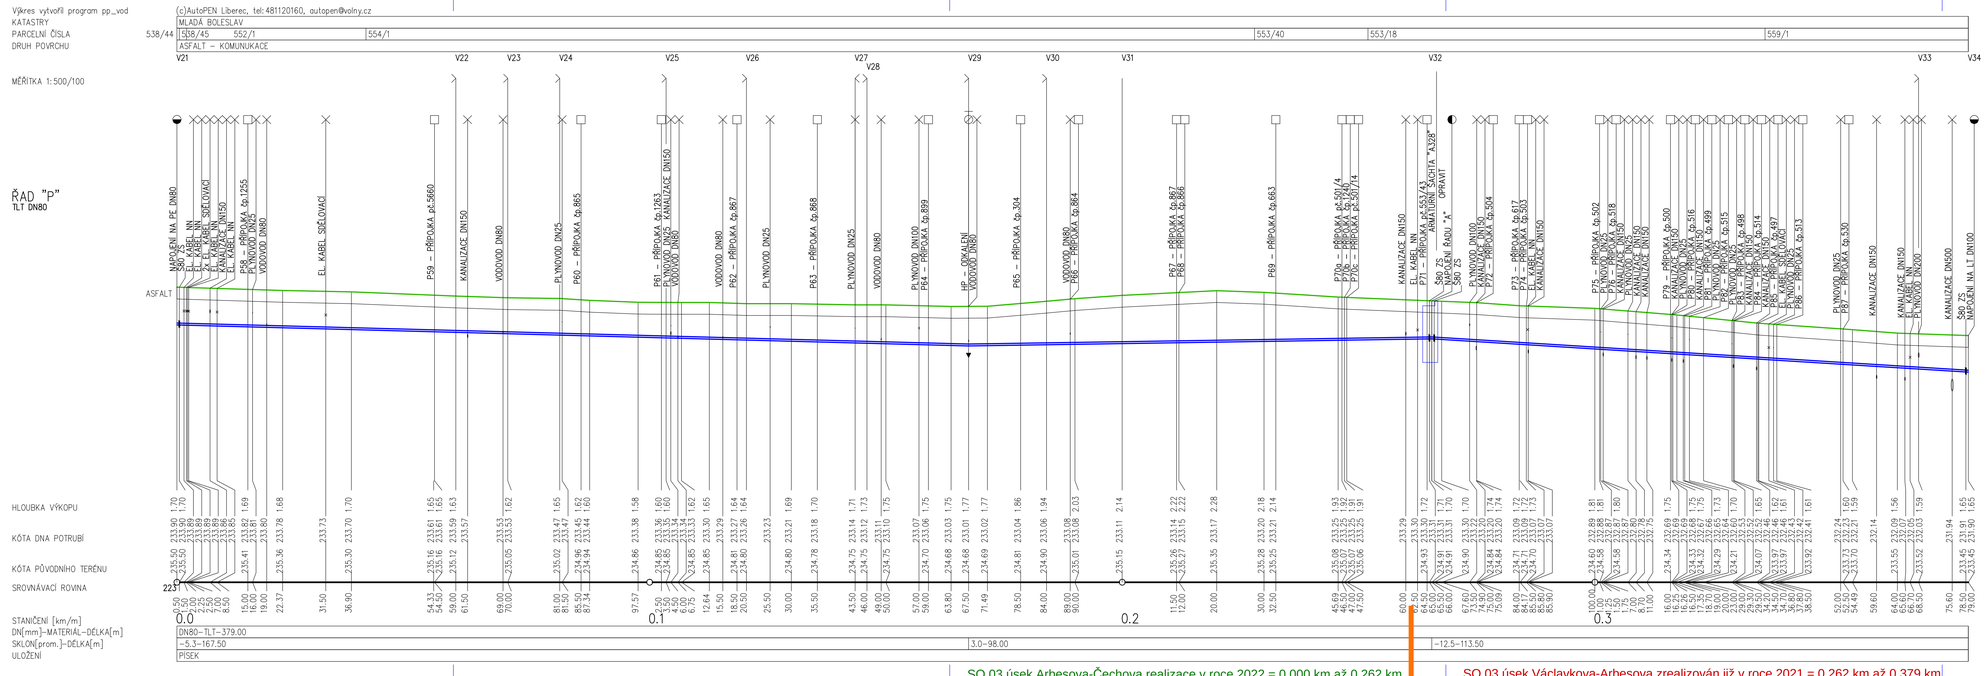

SO 03 úsek Arbesova-Čechova realizace v roce 2022 = 0,000 km až 0,262 km

SO 03 úsek Václavkova-Arbesova zrealizován již v roce 2021 = 0,262 km až 0,379 km

Změna	Popis/důvod	Datum	Podpis

PROJEKTOVÁ DOKUMENTACE PRO PROVEDENÍ STAVBY

Investor: VODOVODY A KANALIZACE MLADÁ BOLESLAV, a.s., Čechova 1151, 293 22 Mladá Boleslav

Zhotovitel: VODOHOSPODÁŘSKÁ projektová, inženýrská a konzultační KANCELÁŘ TRUTNOV, Hálkova 1, 541 01 Trutnov, tel.: 499 814 222

Místo	Úřad	Vypracoval	Datum	Měřítko
MLADÁ BOLESLAV	MLADÁ BOLESLAV	Ing. Jan ČÍŽEK	10/2020	1:500

Č. zak.	Stupeň	Projektant	Č. přílohy
01/2019	PDPS	Ing. Jan ČÍŽEK	

Akce: MLADÁ BOLESLAV – NA VANDROVCE – OPRAVA VODOVODU

SO 03 ULICE BĚZRUČOVA

Název: **PODÉLNÝ PROFILY VODOVODU – SO 03** 5.2