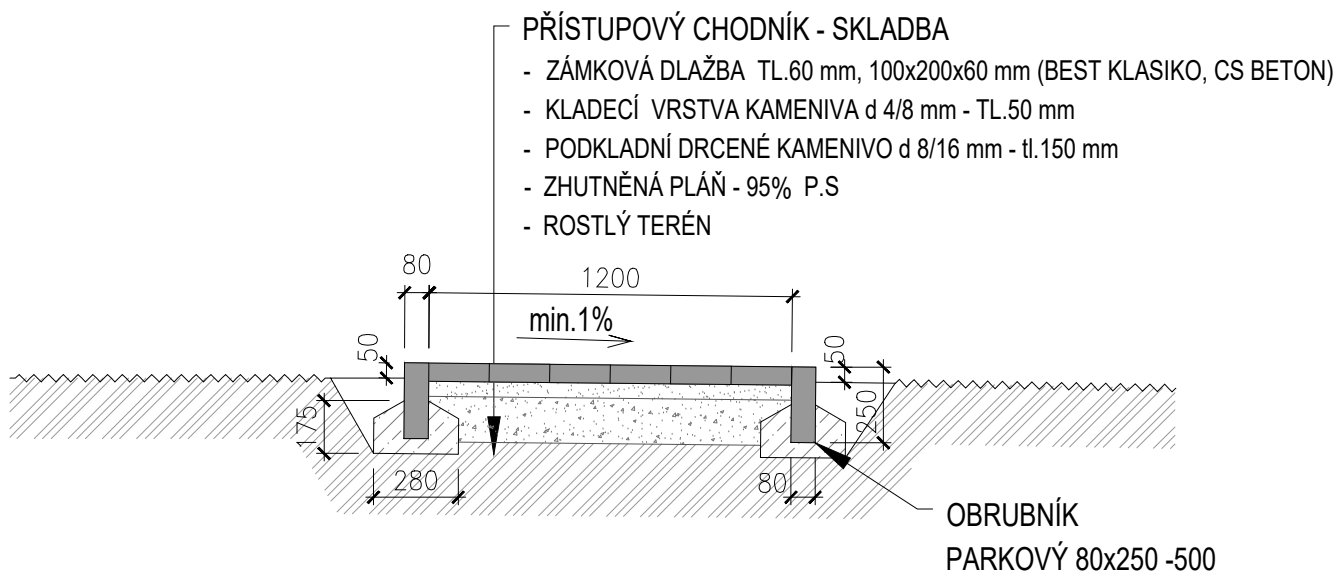

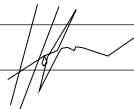


PŘÍSTUPOVÝ CHODNÍK



		VODOHOSPODÁŘSKÉ INŽENÝRSKÉ SLUŽBY a.s.		
		Křížová 47, 150 39 PRAHA 5		
Vypracoval: Ing. P. Hofmann, Ing. H. Soukupová		Hlavní inž. projektu: Ing. P. Hofmann		
Projektant:	Ved. atelieru: Ing. L. Kužel			
KLÁŠTER HRADIŠTĚ VODOJEM - STAVEBNÍ ÚPRAVY SO 03 - OPLOCENÍ A TERÉNNÍ ÚPRAVY				Datum: 10/2021
				Stupeň: DSP/DPS
				Formát: A4
Investor: Vodovody a kanalizace Mladá Boleslav, a.s., Čechova 1151, 293 22 Ml. Boleslav			Zak.číslo: VIS - 3/21 - 002	
PŘÍSTUPOVÝ CHODNÍK			Měřítko: 1:25	Číslo přílohy: D.3.3
			TENTO VÝKRES A JEHO PŘÍLOHY JSOU NAŠÍM DUŠEVNÍM VLASTNICTVÍM, NESMÍ BÝT BEZ NAŠEHO PŘEDCHOZÍHO PÍSEMNÉHO SOUHLASU KOPÍROVÁNY, ROZMNOŽOVÁNY ANI ZPŘÍSTUPNĚNY JINÝM OSOBÁM NEBO FIRMÁM	