




DETAIL G, M 1 : 10

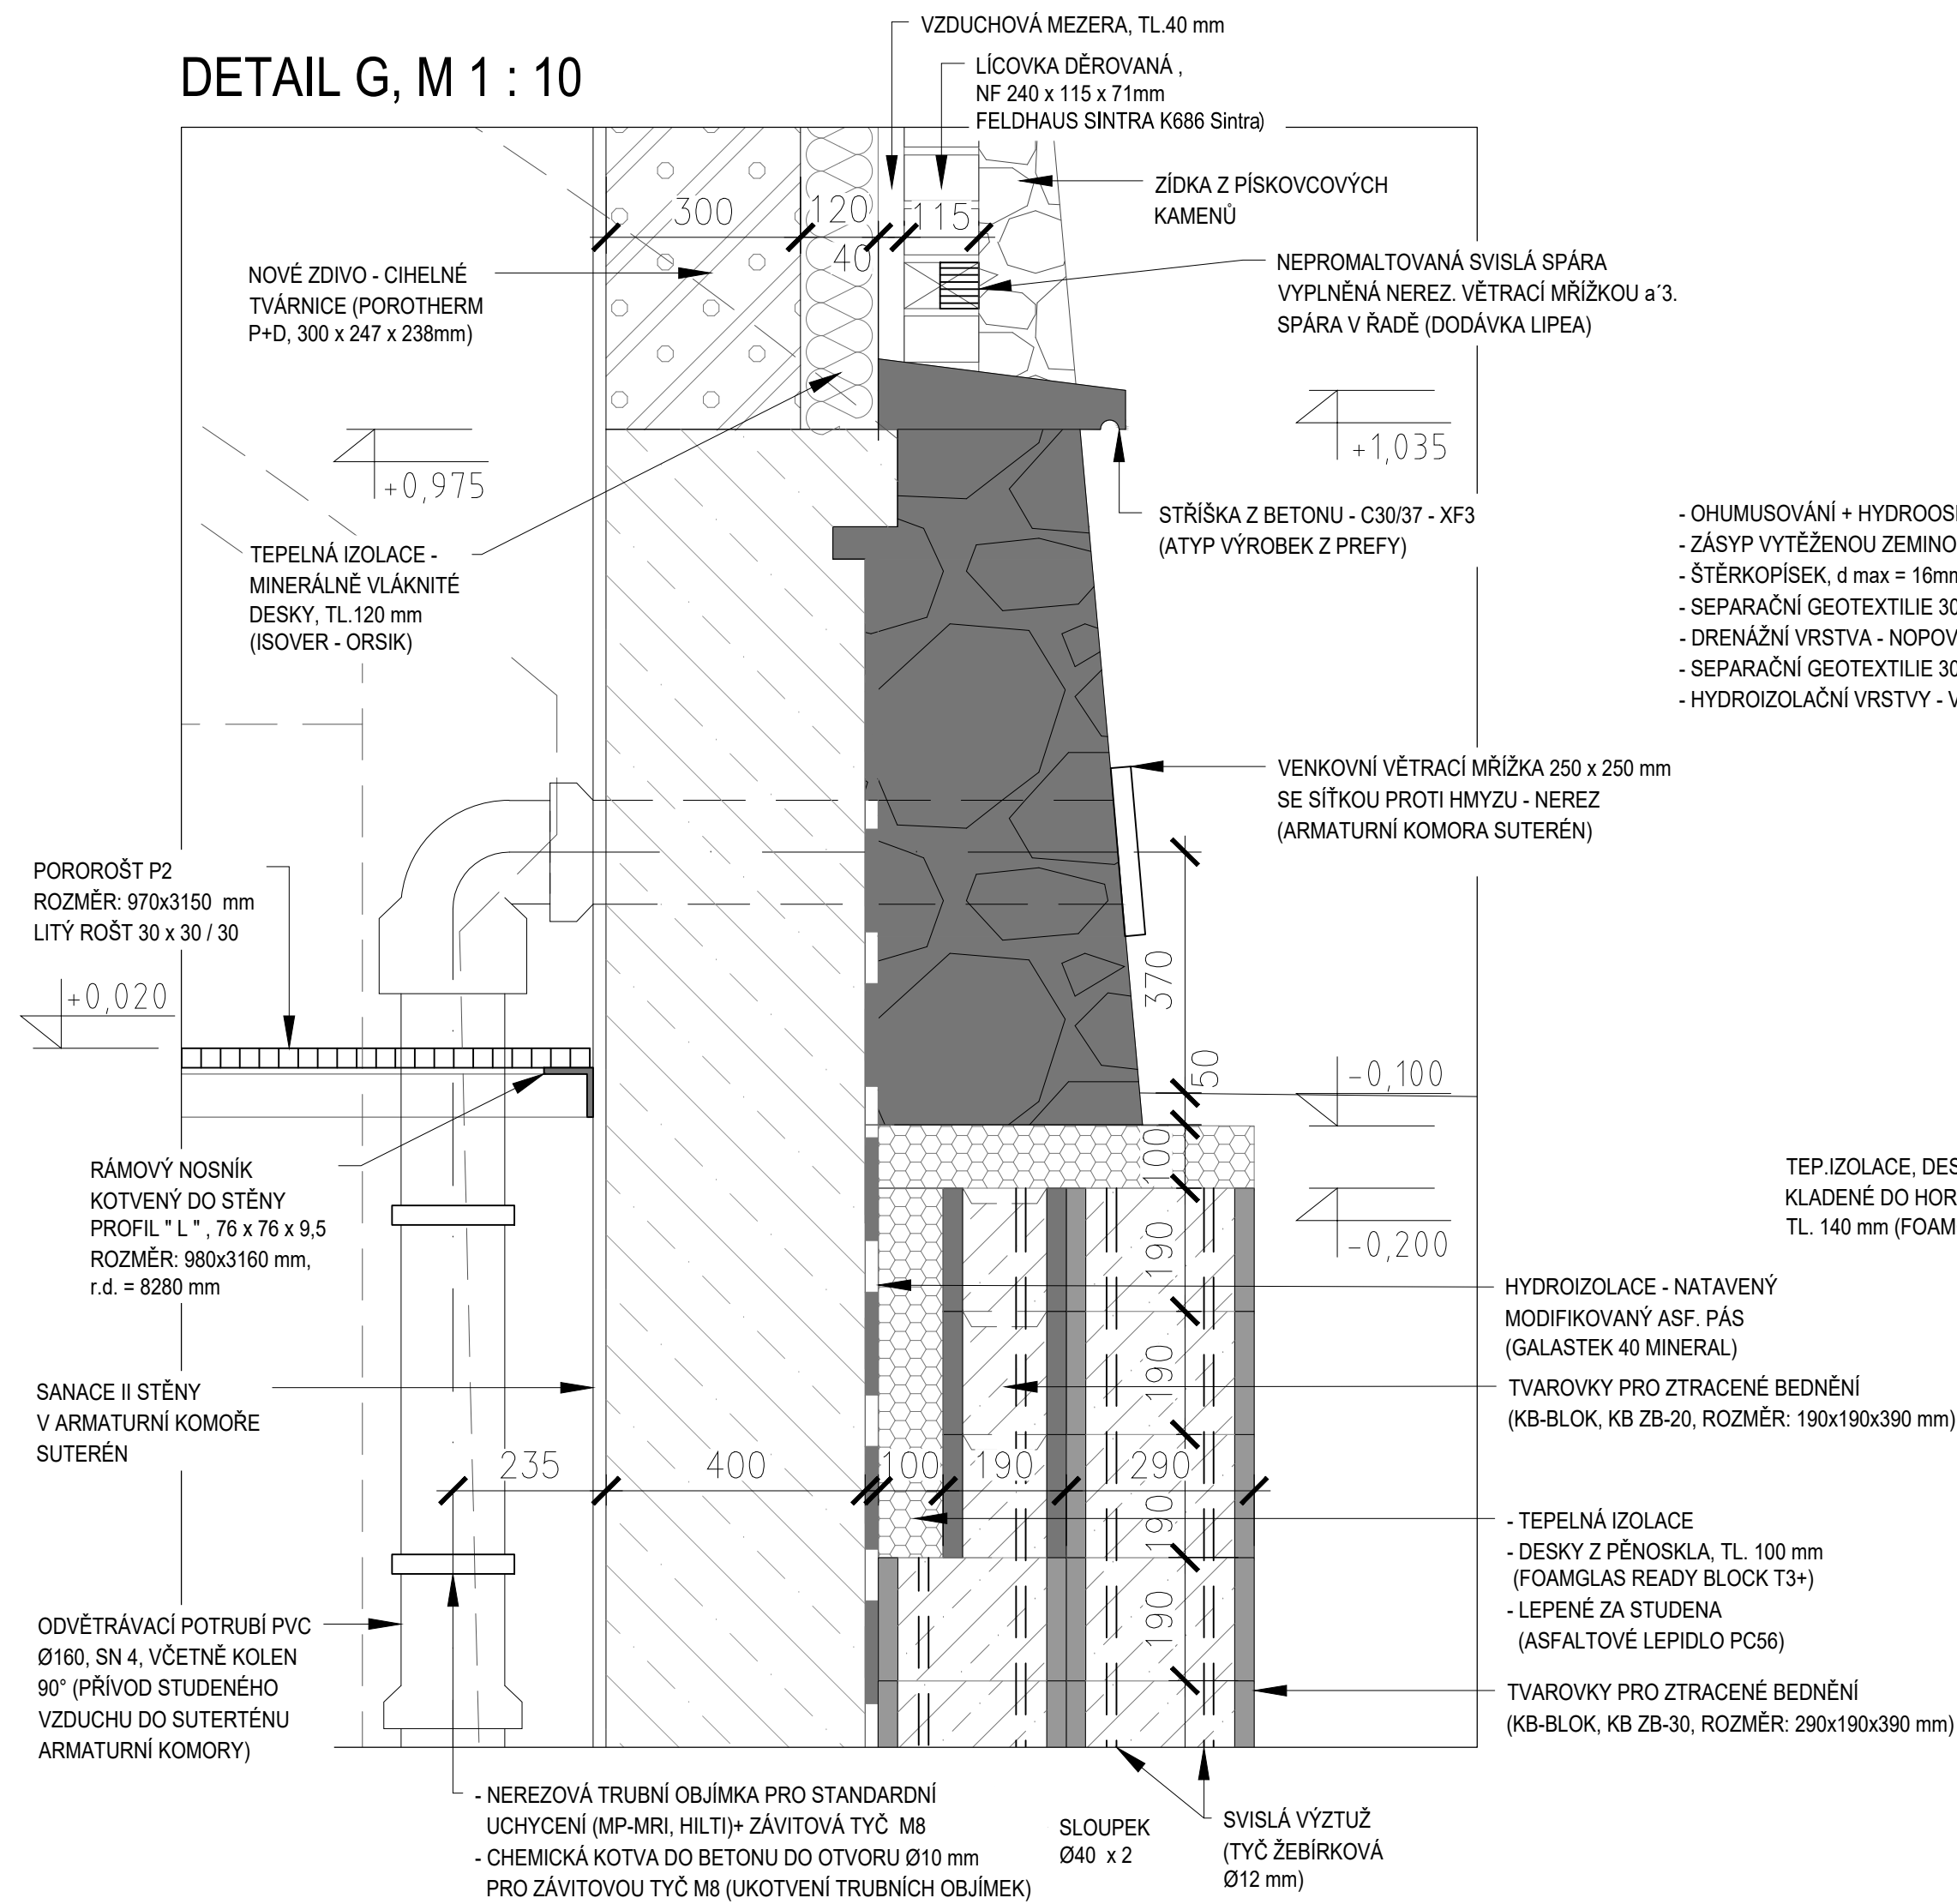


DETAIL H, M 1 : 10

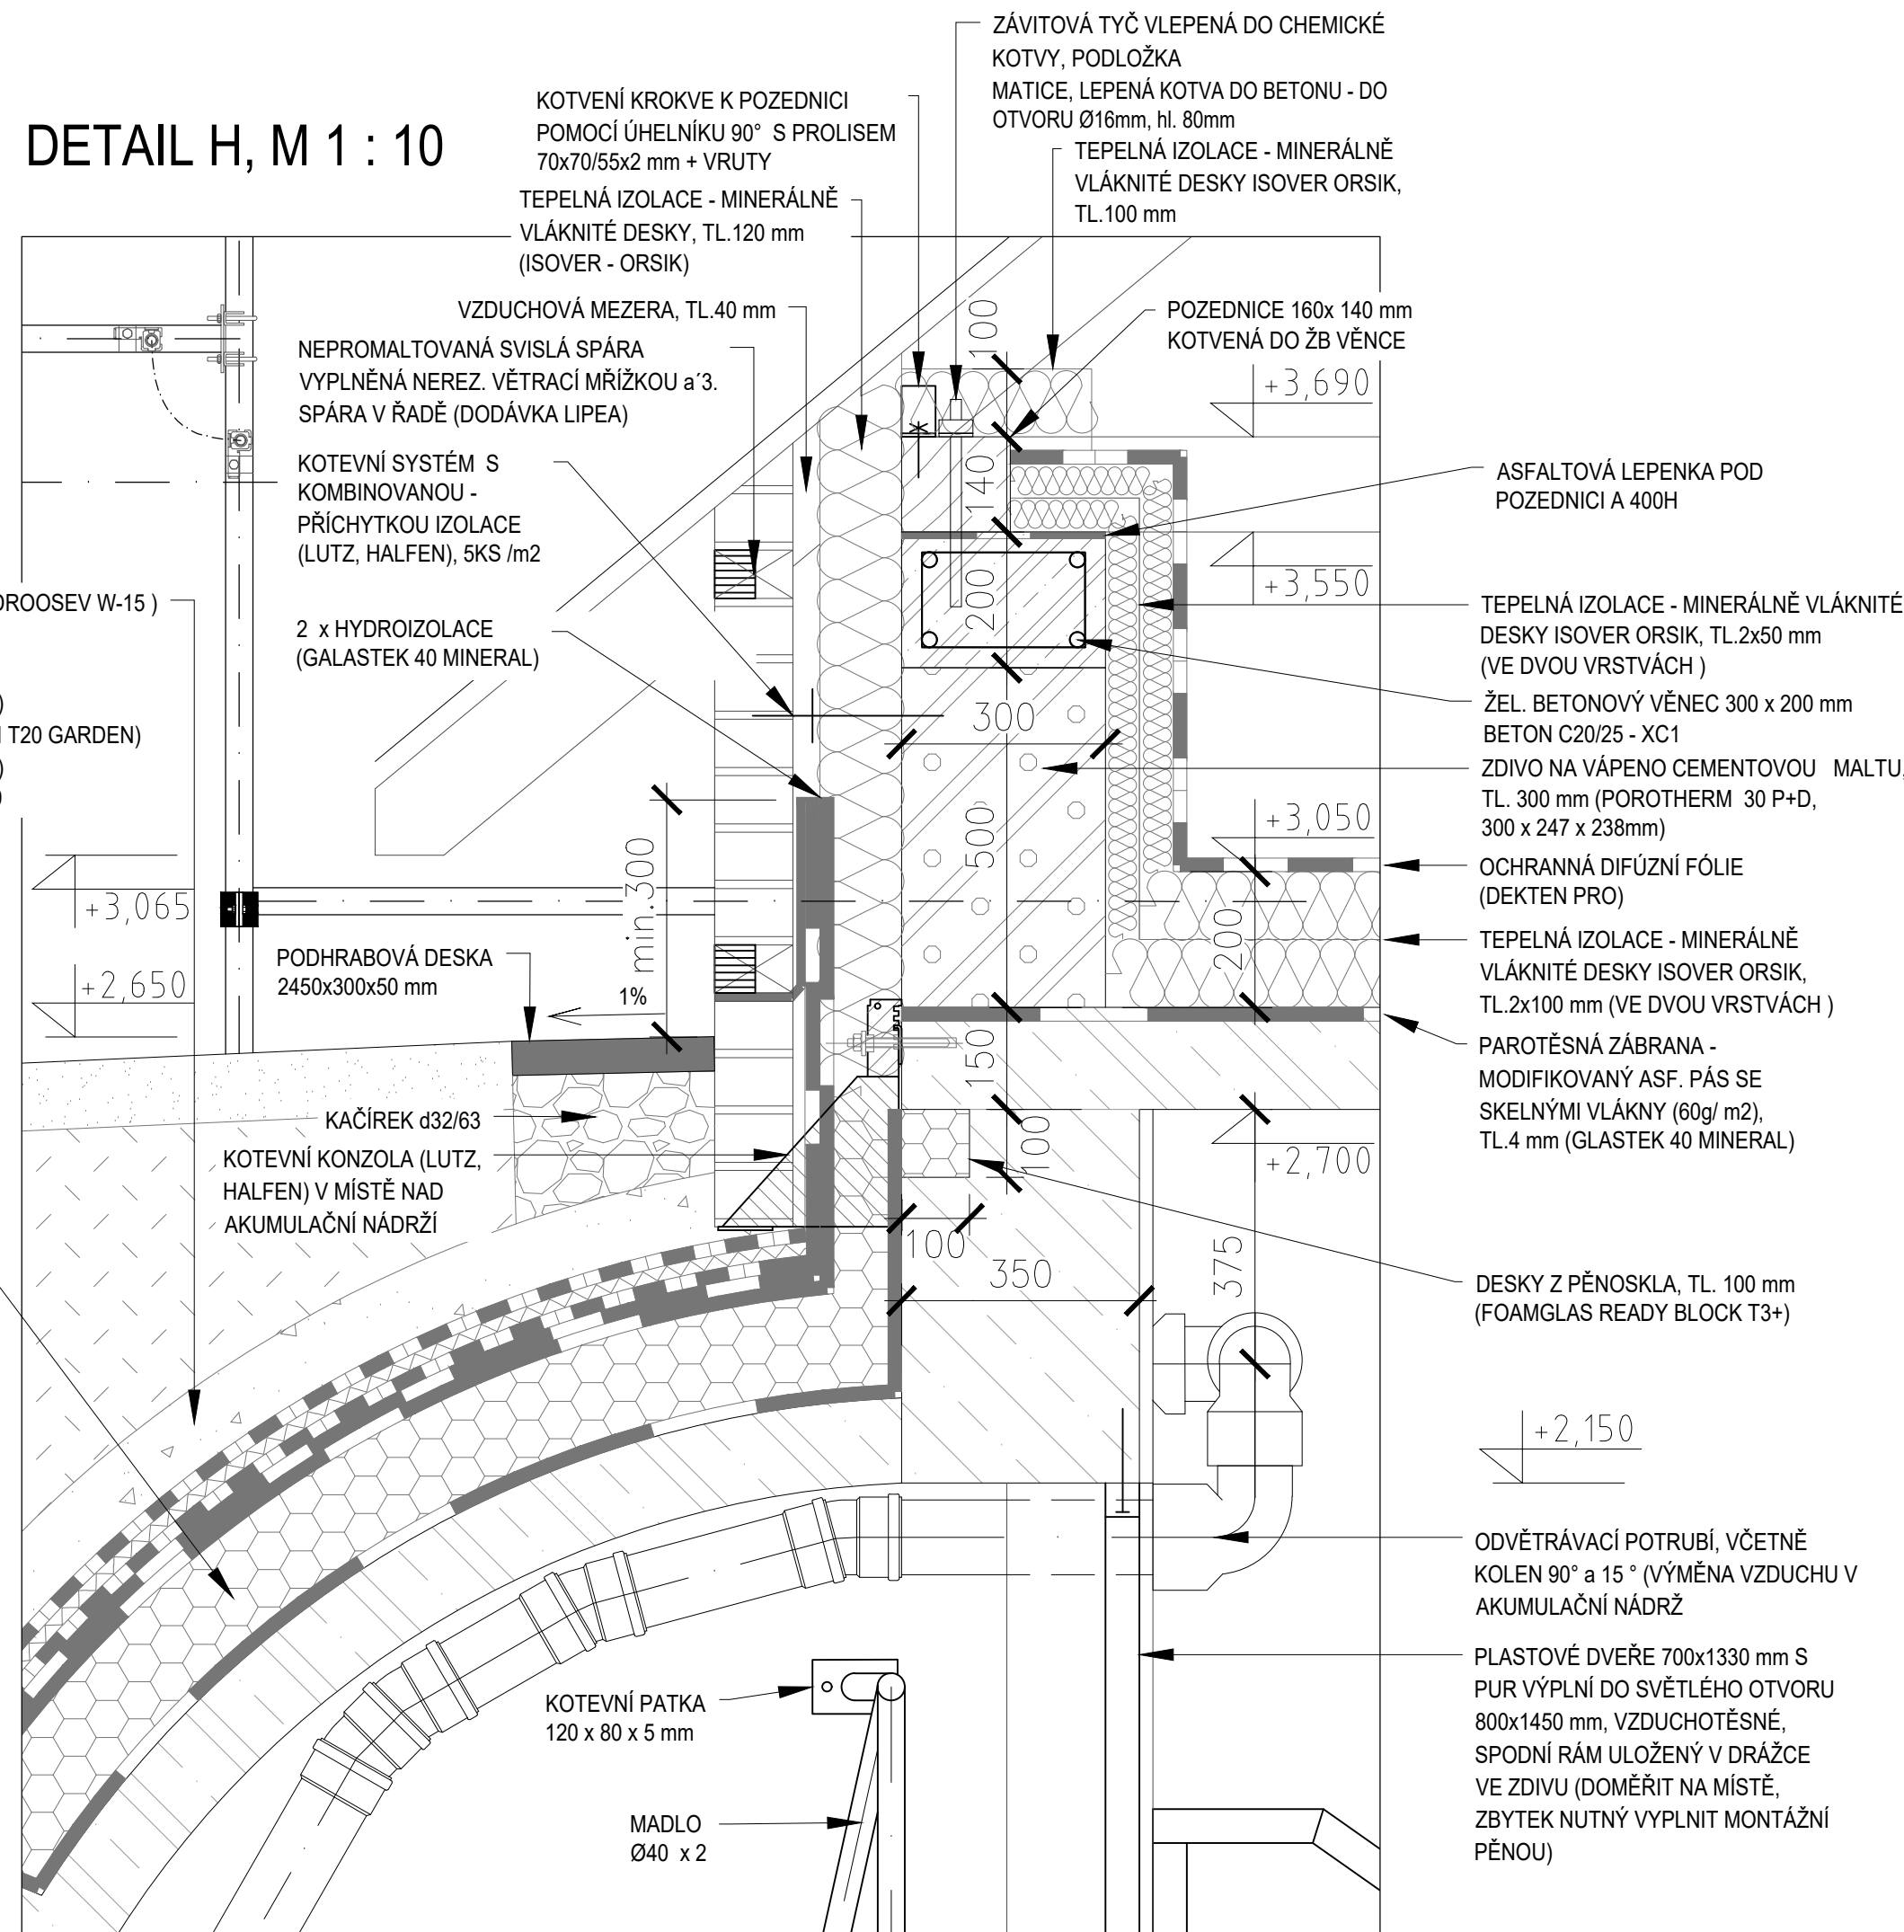


DETAIL I, M 1 : 10

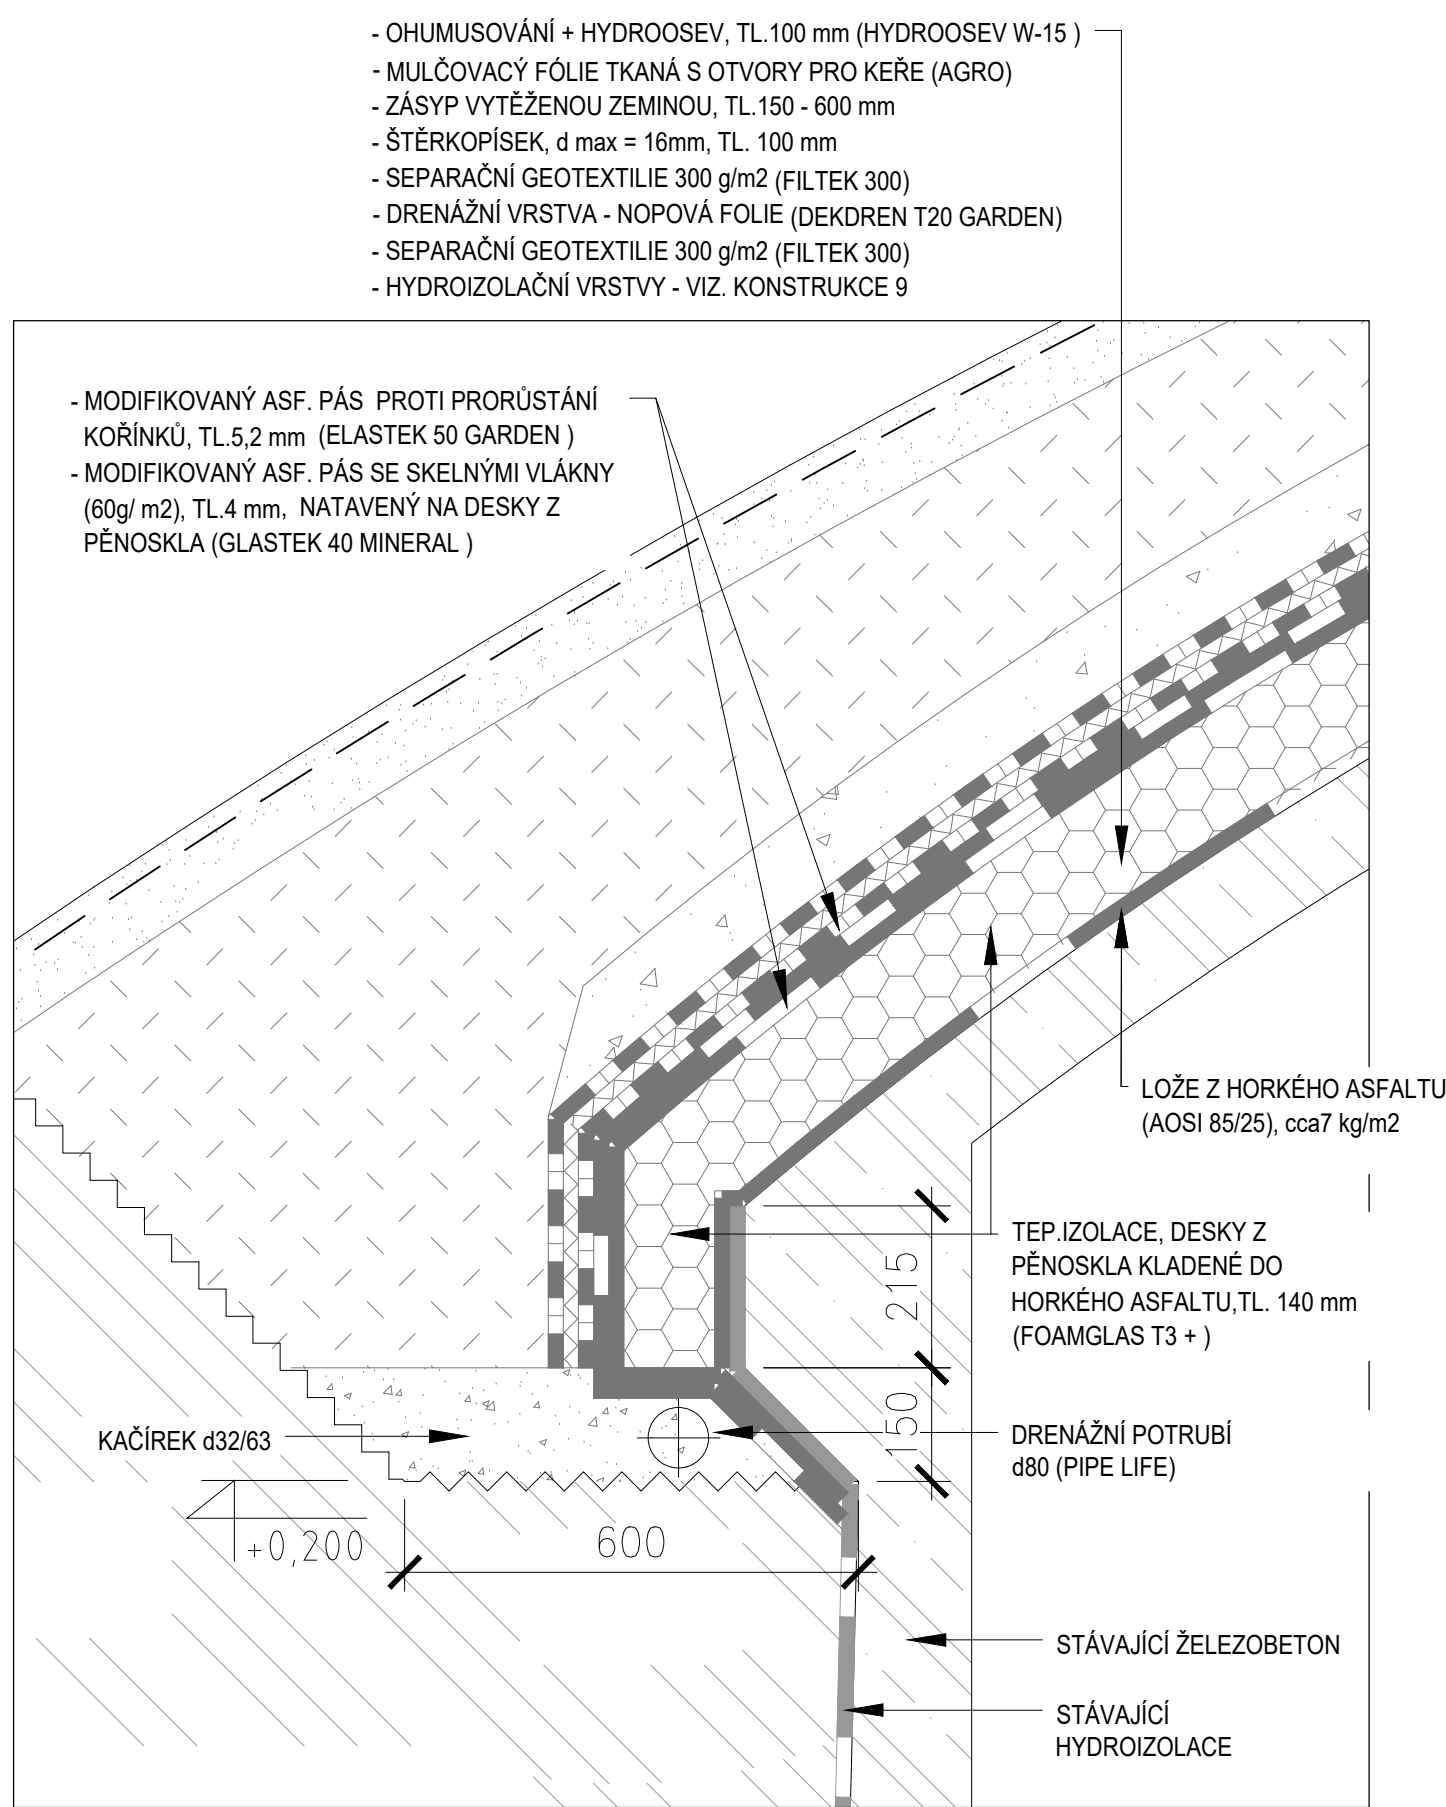


DETAIL J, M 1 : 10

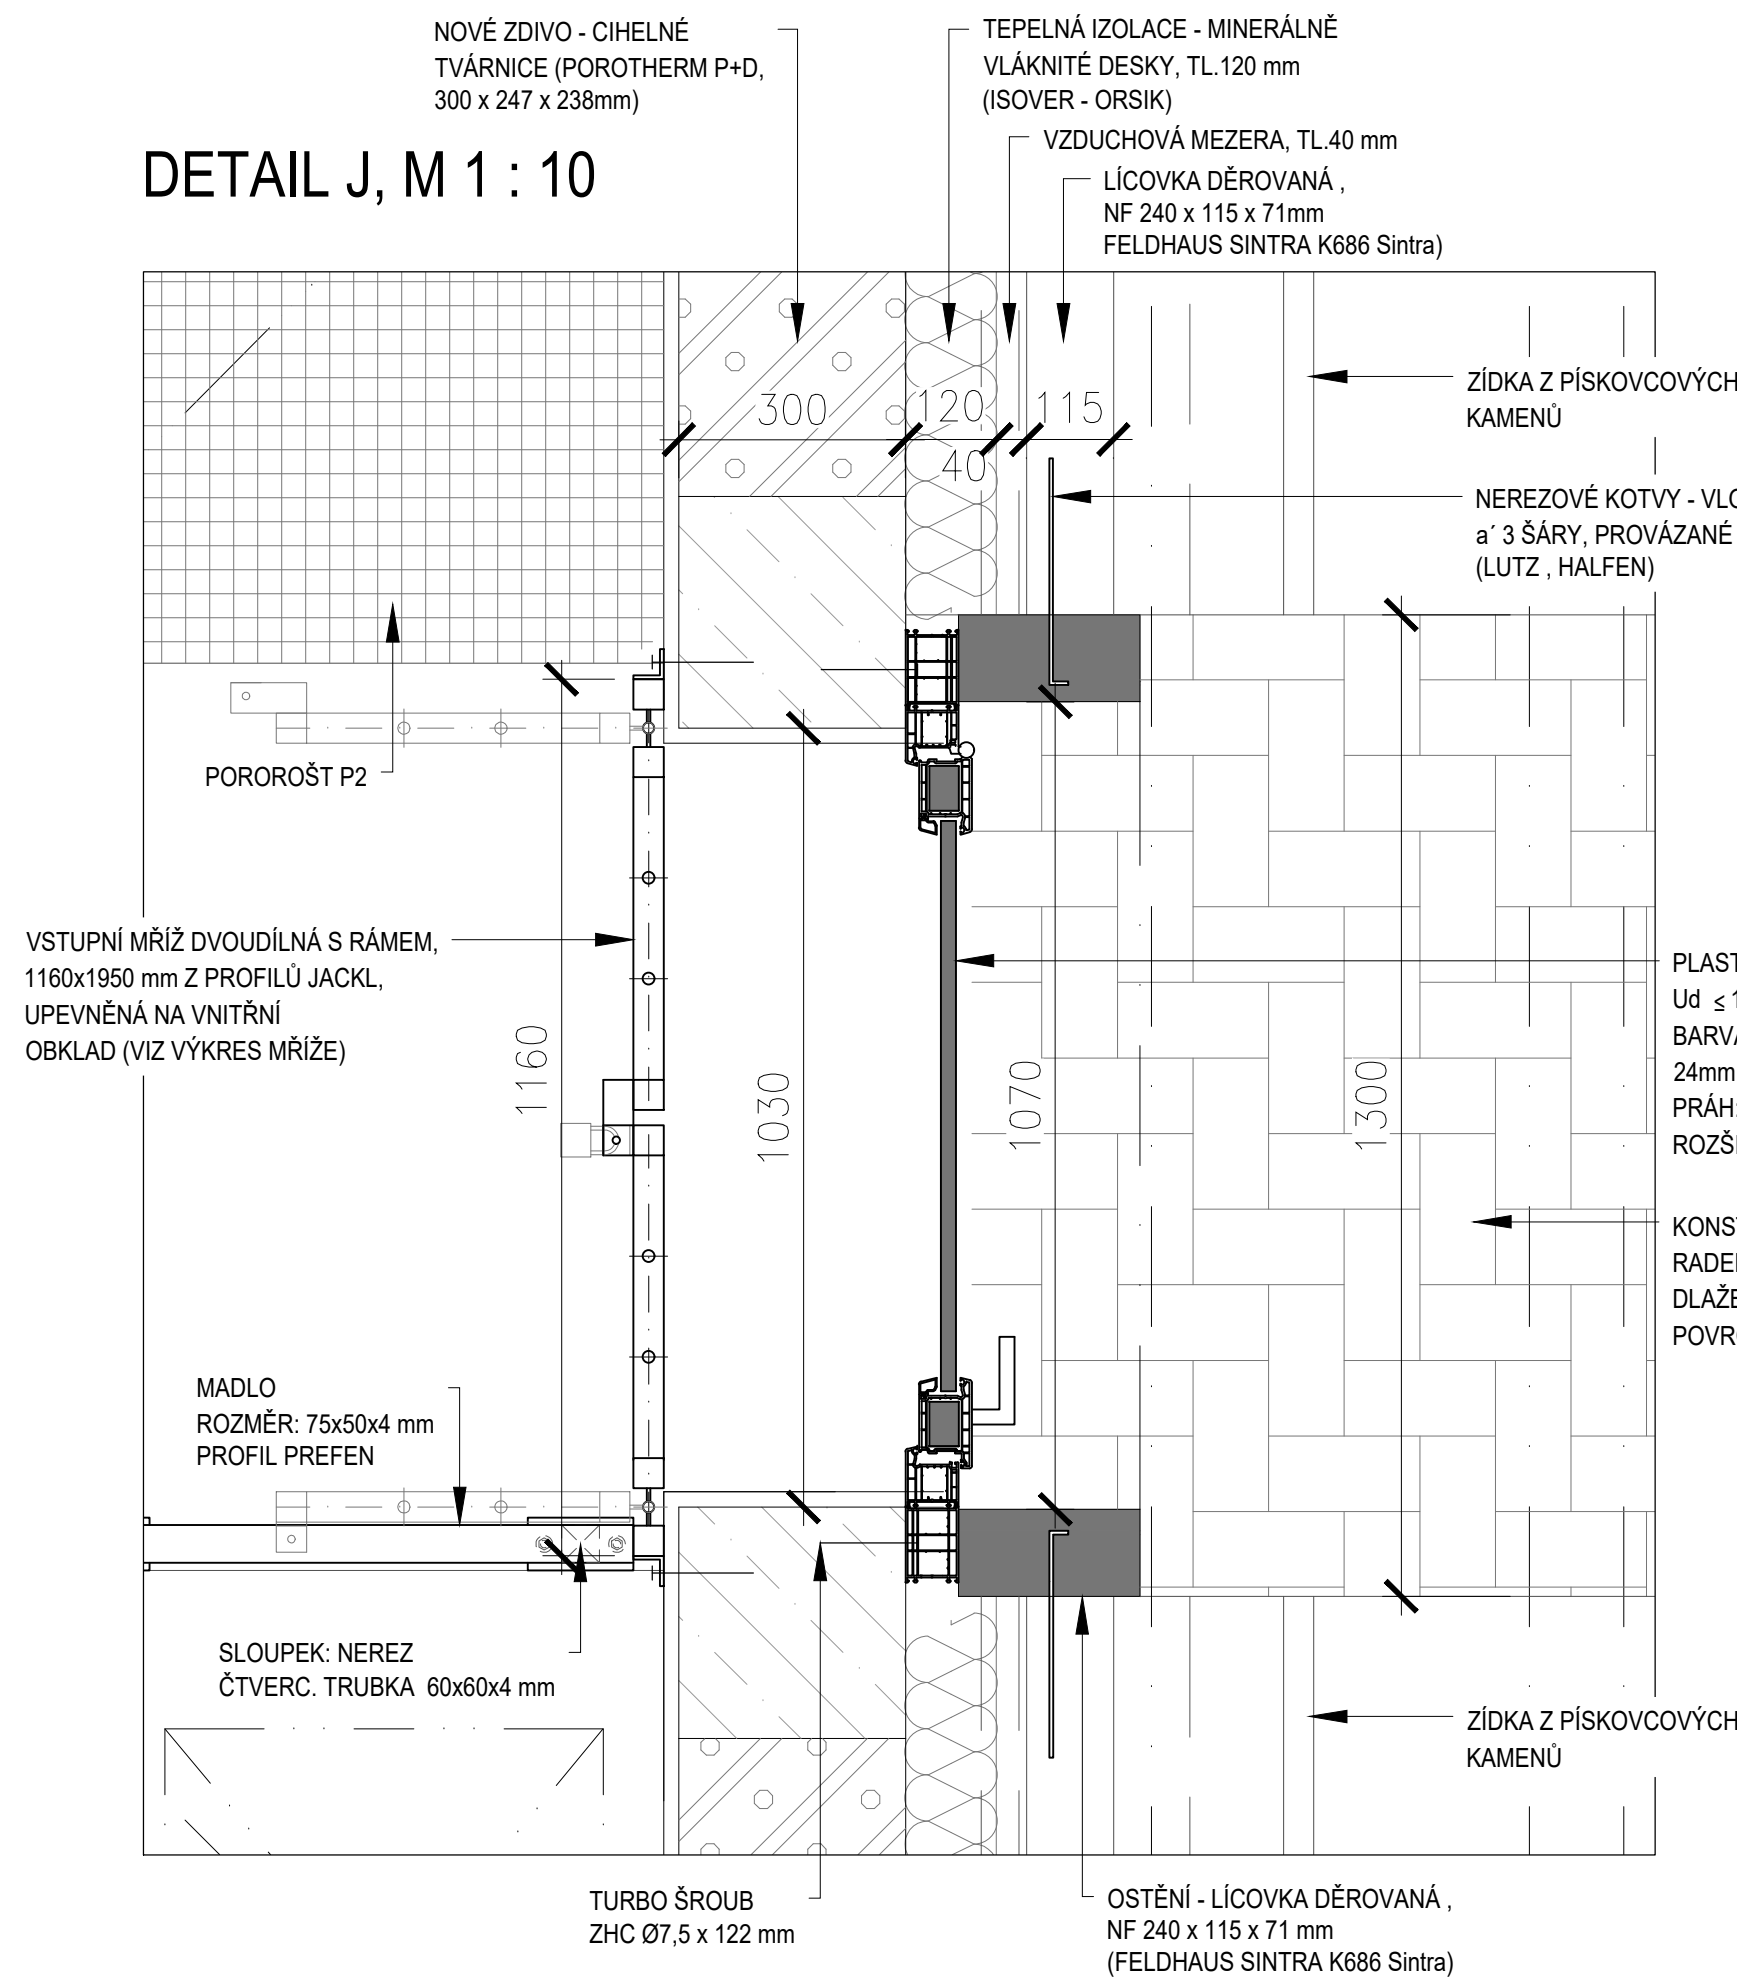


DETAIL K, M 1 : 10

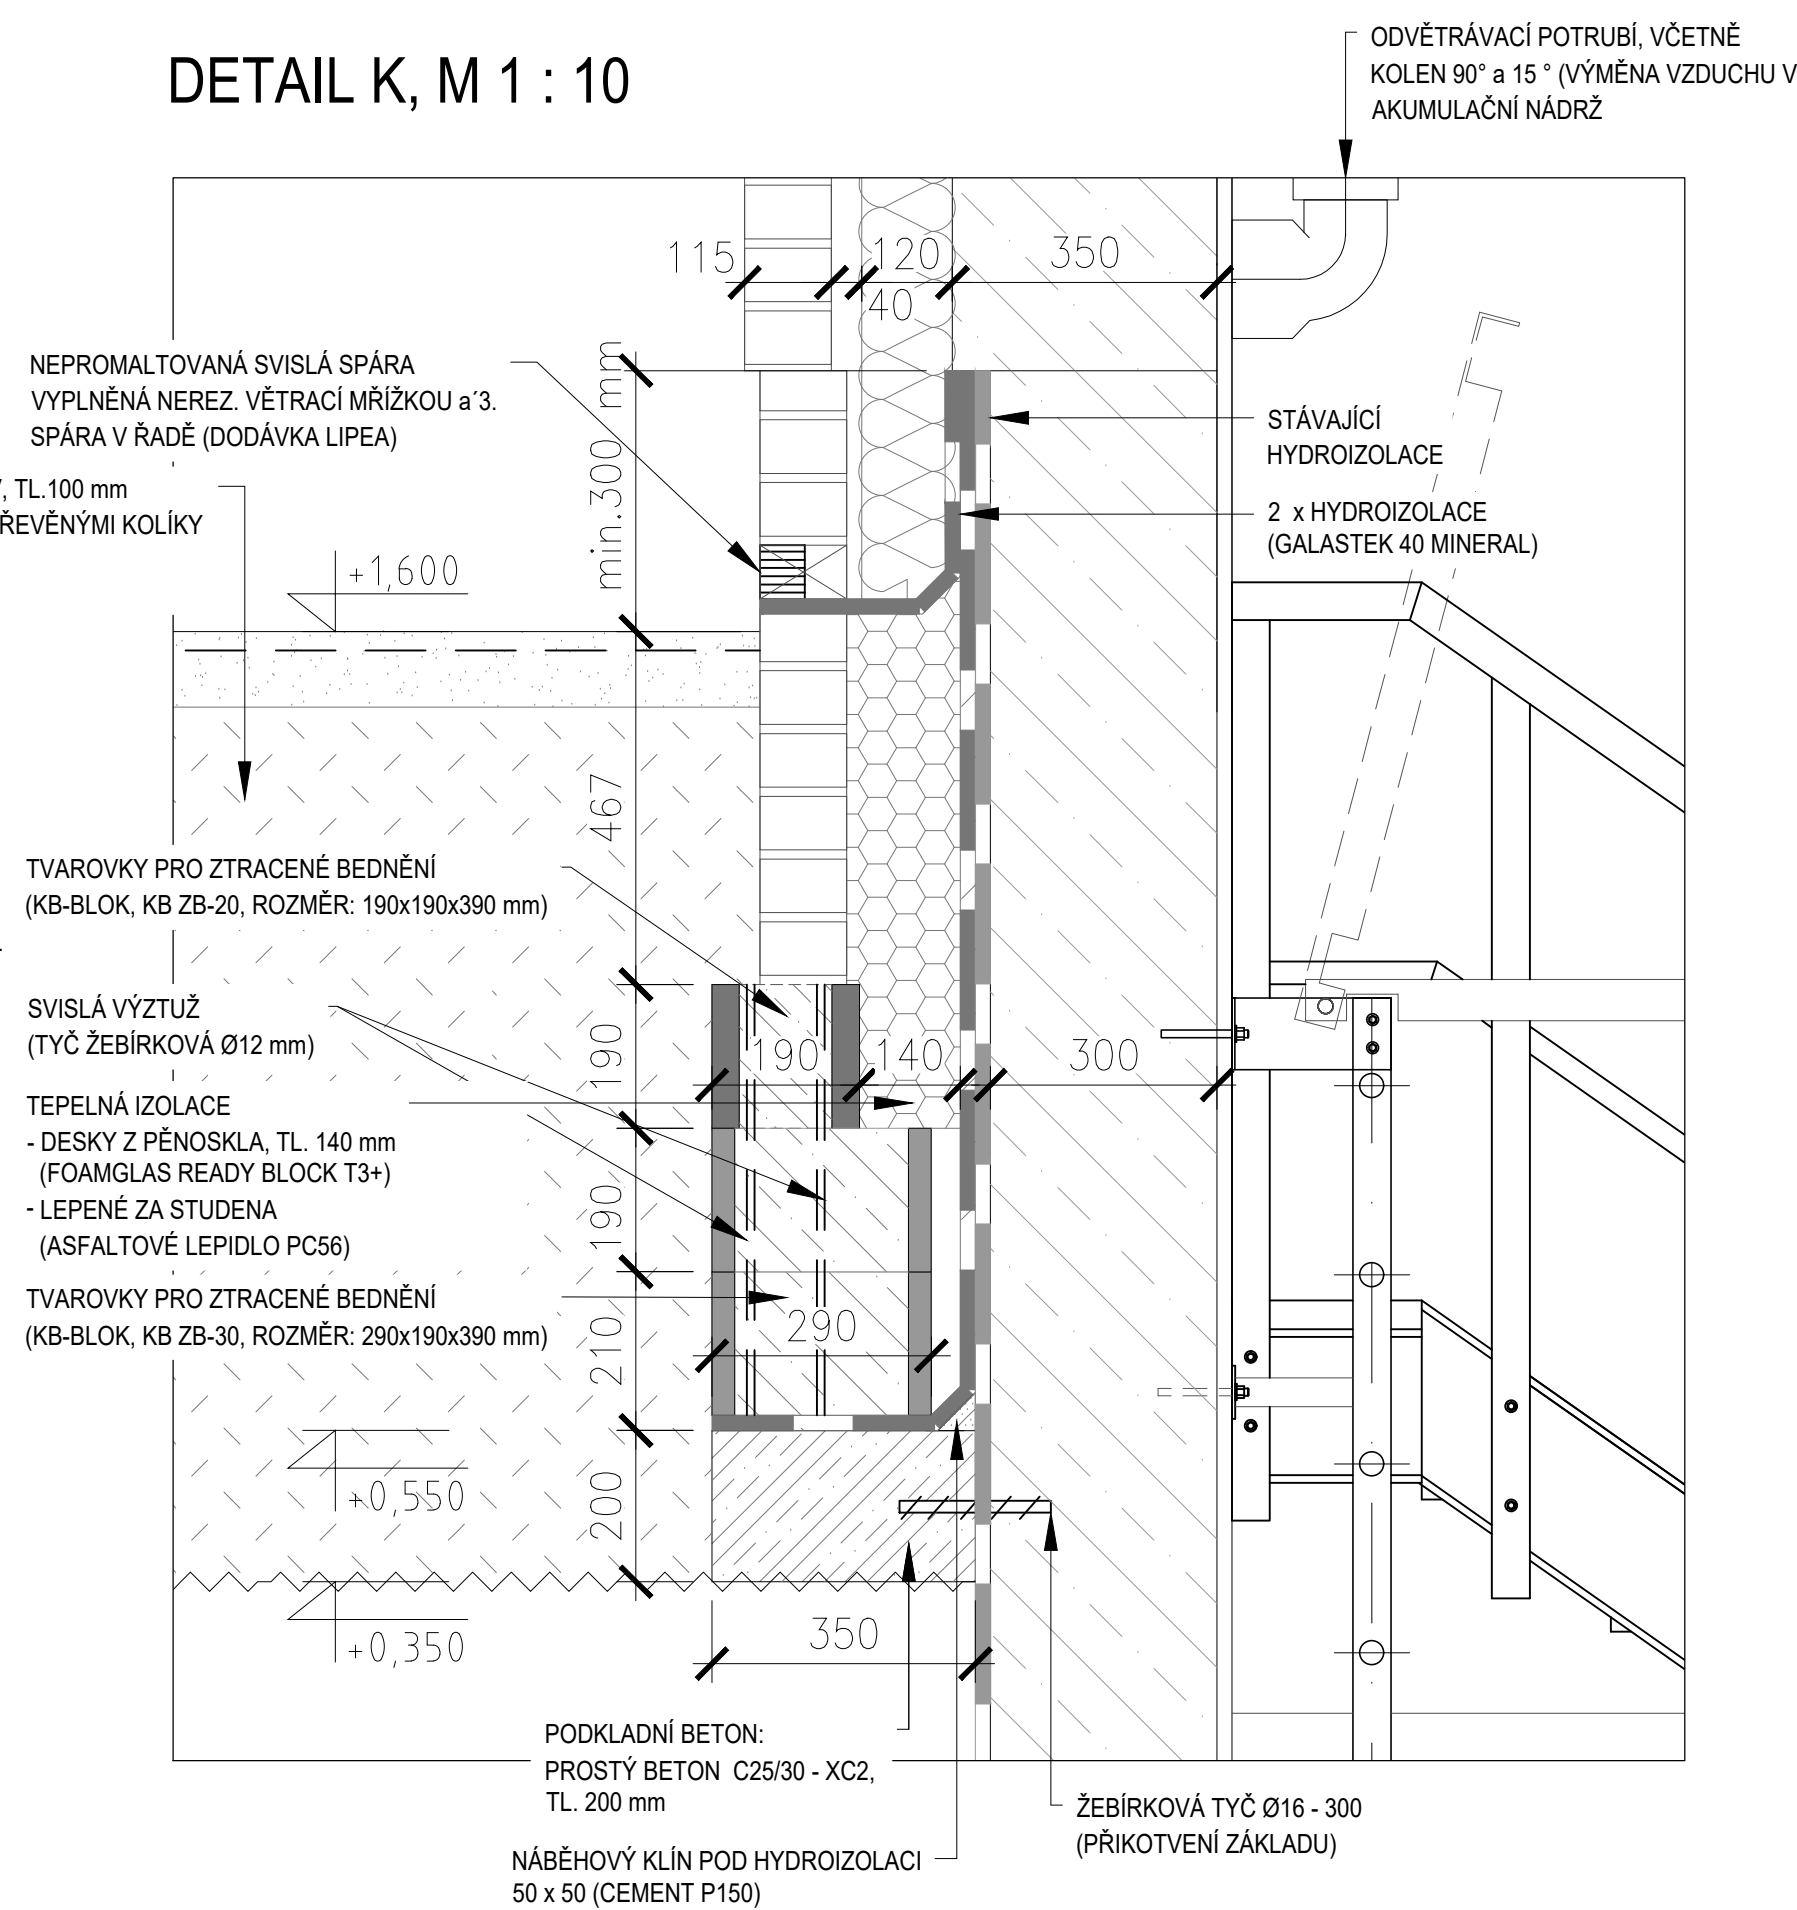

DETAIL VĚNCE, M 1 : 5

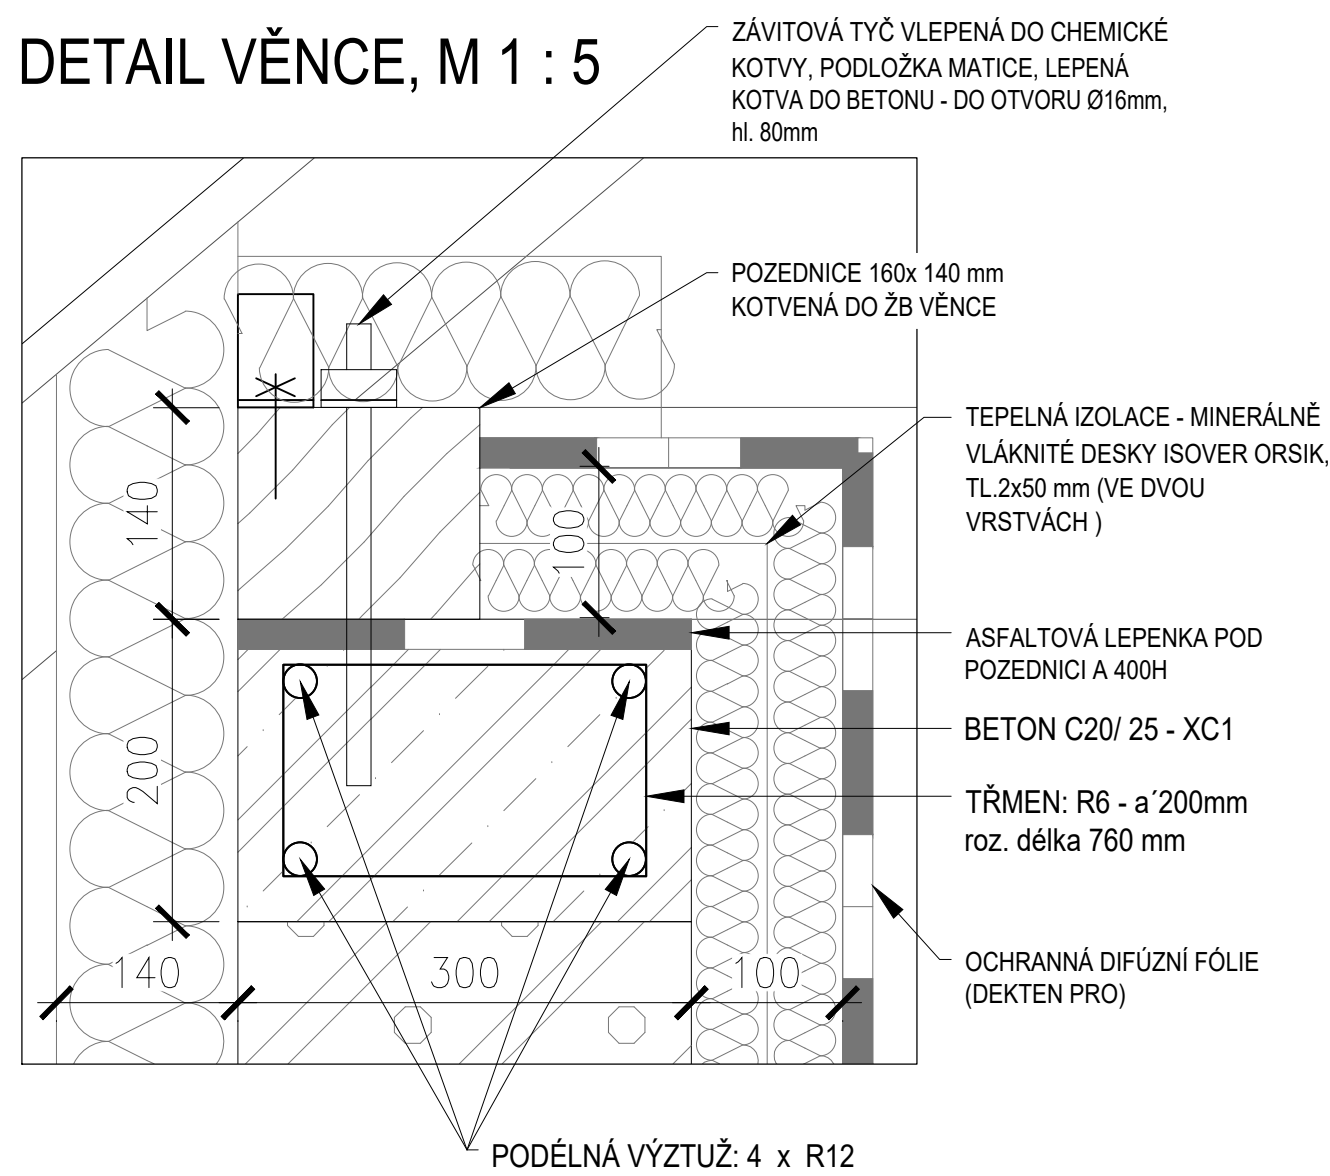

		VODOHOSPODÁŘSKÉ INŽENÝRSKÉ SLUŽBY a.s. Křížová 47, 150 39 PRAHA 5	
Vypracoval: Ing. H. Soukupová, Ing. P. Hofmann		Hlavní inž. projekt: Ing. P. Hofmann	
Projektant: Ing. P. Hofmann		Ved. atelieru: Ing. M. Butor	
VODOJEM - STAVEBNÍ ÚPRAVY KLÁŠTER HRADIŠTĚ SO 02 - STAVEBNÍ ČÁST - VODOJEM		Datum: 10/2021	
		Stupeň: DSP/DPS	
		Formát: A4	
Investor: Vodovody a kanalizace Mladá Boleslav, a.s., Čechova 1151, 293 22 Ml. Boleslav		Zak.číslo: VIS - 3/21 - 002	
STAVEBNÍ DETAILY - G, H, I, J, K		Měřítko:	Číslo přílohy:
		1:10	D.2.4
TENTO VÝKRES A JEHO PŘÍLOHY JSOU NAŠÍM DUŠEVNÍM VLASTNICTVÍM. NESMÍ BÝT BEZ NAŠEHO PŘEDCHOZÍHO PÍSEMNÉHO SOUHLASU KOPÍROVÁNY, ROZDÍLOVÁNY ANI ZPŘÍSTUPNĚNY JINÝMI OSOBAMI NEBO FIRMAM			