



POHLED SEVEROZÁPADNÍ

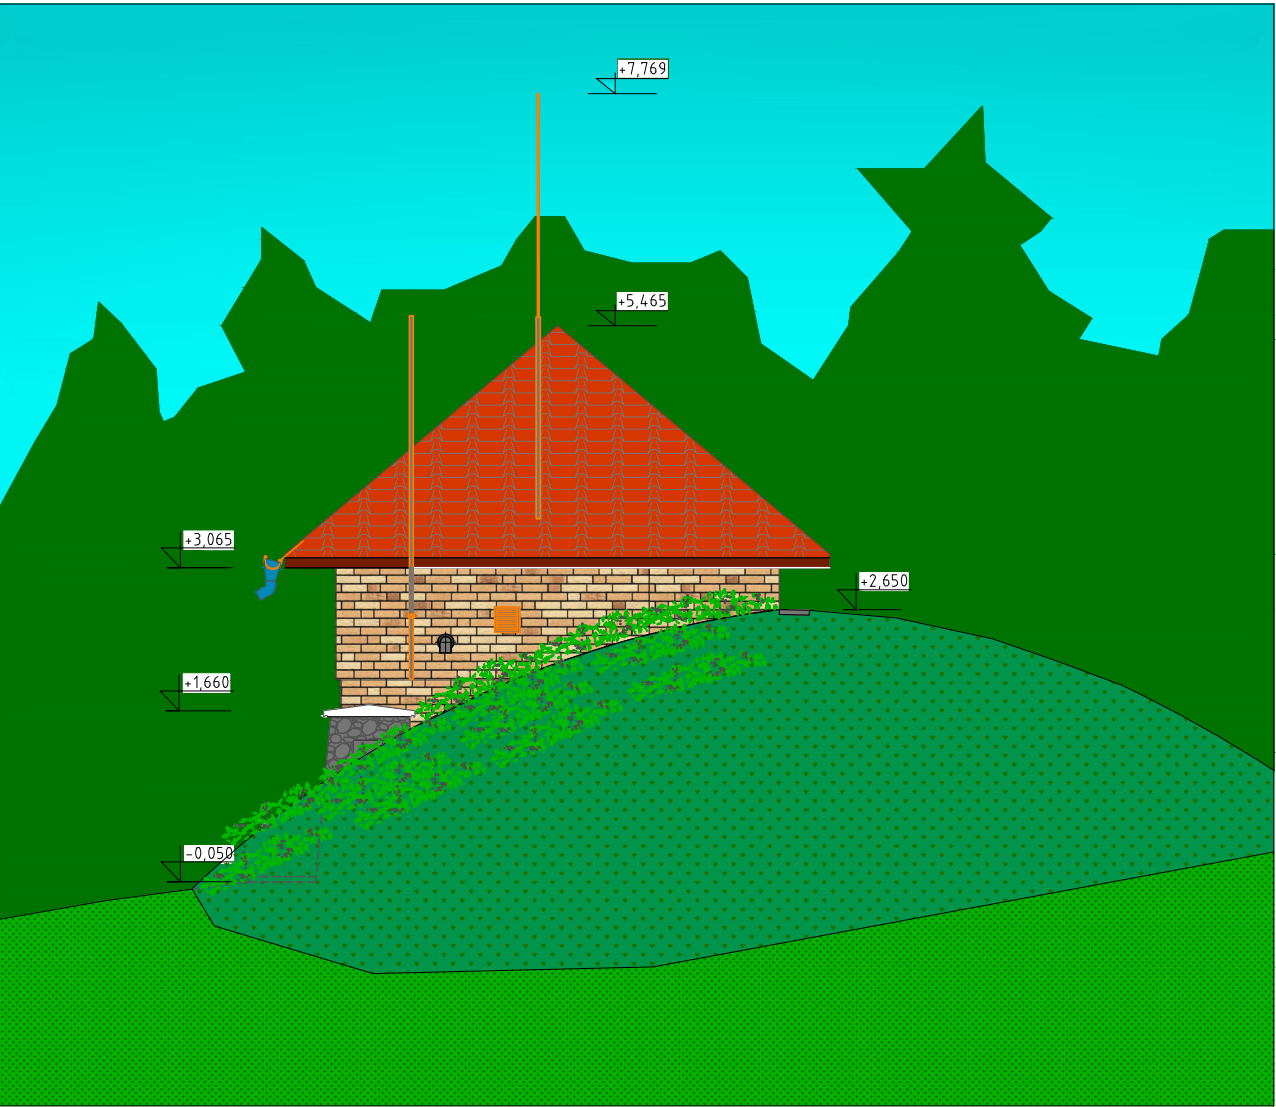

POHLED SEVEROVÝCHODNÍ

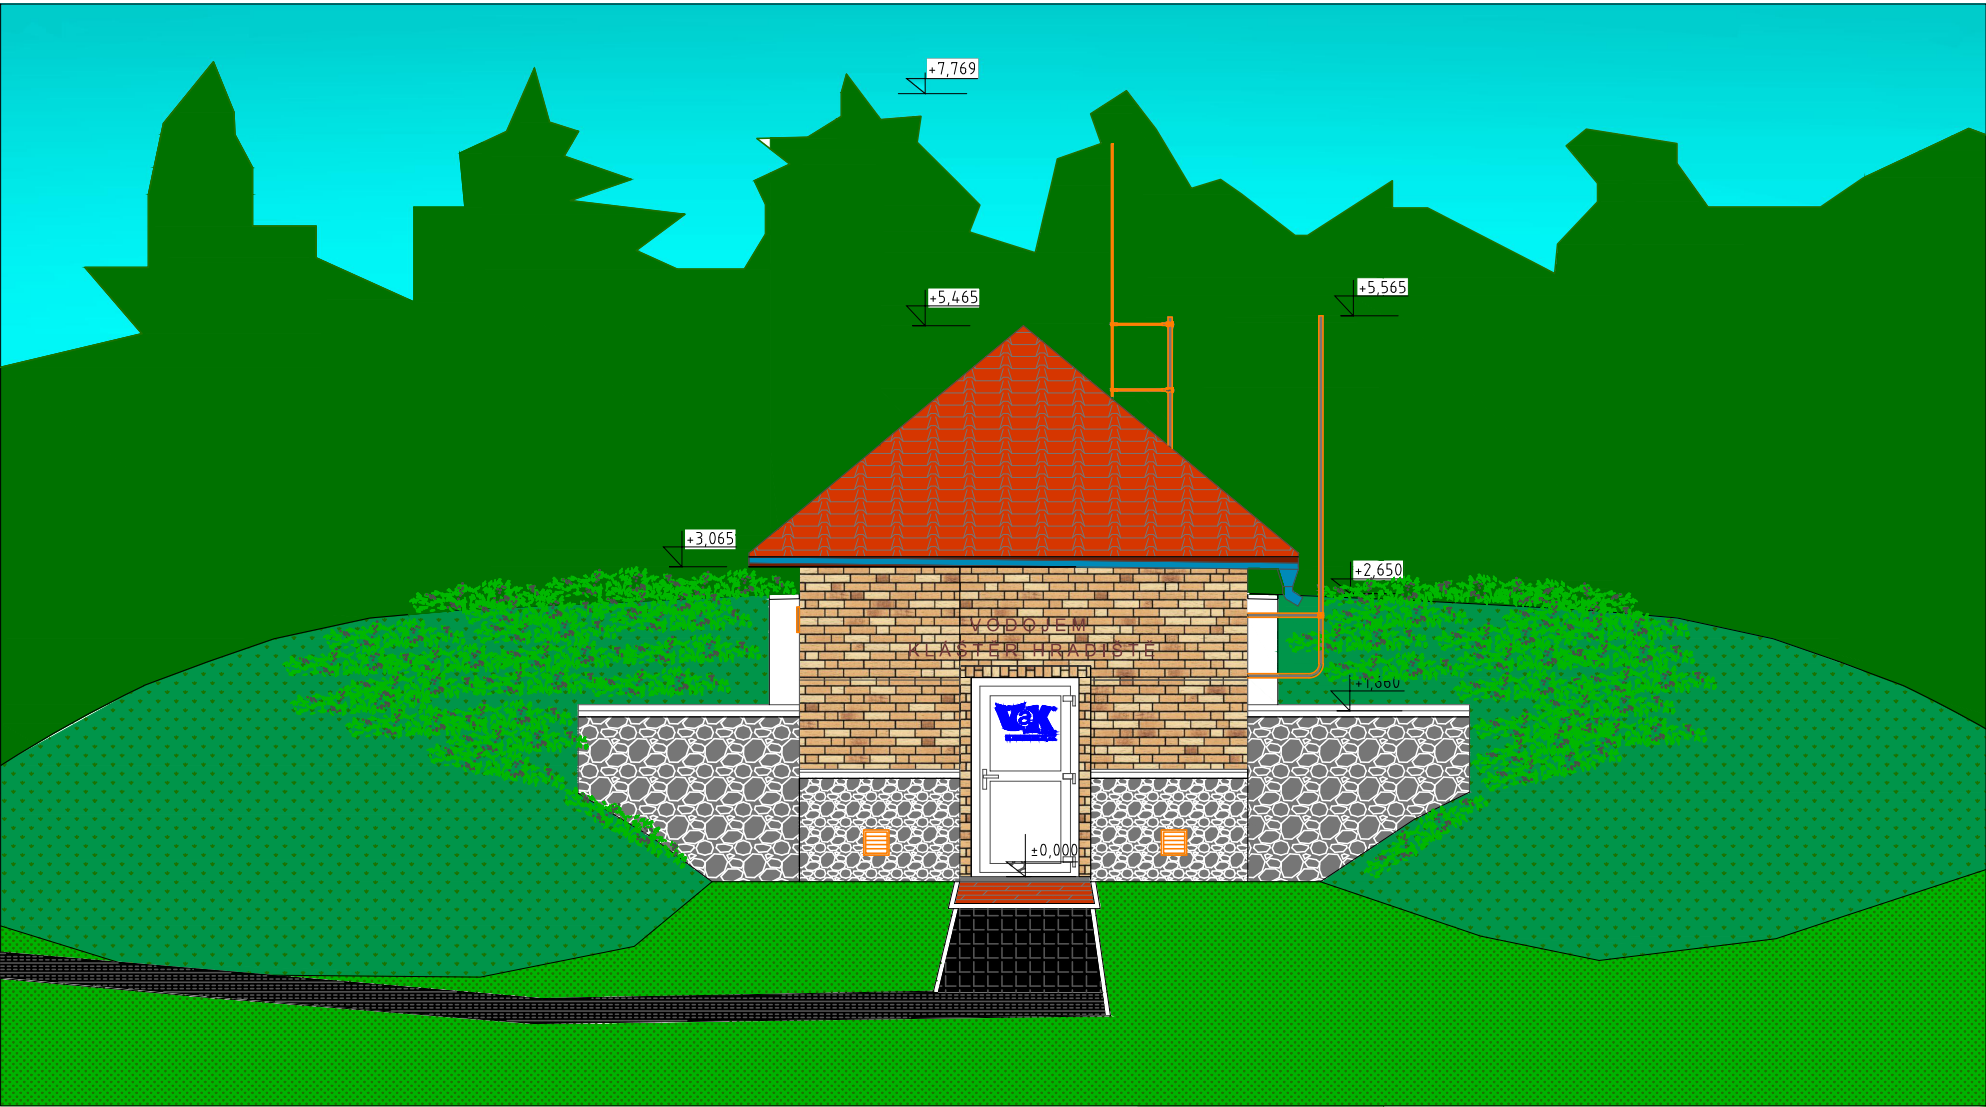

BAREVNÉ ŘEŠENÍ FASÁDY:
FASÁDNÍ ZDIVO Z LÍCOVÝCH CIHEL FELDHAUS SINTRA K686



VODOHOSPODÁŘSKÉ INŽENÝRSKÉ SLUŽBY a.s.

Křížová 47, 150 39 PRAHA 5

Vypracoval: Ing. H. Soukupová, Ing. P. Hofmann Hlavní inž. projektu: Ing. P. Hofmann

Projektant: Ing. P. Hofmann Ved. atelieru: Ing. M. Butor

VODOJEM - STAVEBNÍ ÚPRAVY
KLÁŠTER HRADIŠTĚ
SO 02 - STAVEBNÍ ČÁST - VODOJEM

Datum: 10/2021
Stupeň: DSP/ DPS
Formát: 3 A4

Investor: Vodovody a kanalizace Mladá Boleslav, a.s., Čechova 1151, 293 22 Ml. Boleslav

Zak.číslo: VIS - 3/21 - 002
Měřítko: Číslo přílohy:

POHLEDY

1:75 D.2.9

TENTO VÝKRES A JEHO PŘÍLOHY JSOU NAŠÍM DUŠEVNÍM VLASTNICTVÍM, NESMÍ BÝT BEZ NAŠEHO PŘEDCHOZÍHO PÍSEMNÉHO SOUHLASU KOPÍROVÁNY, ROZMNOŽOVÁNY ANI ZPŘÍSTUPNĚNY JINÝM OSOBÁM NEBO FIRMÁM