



# ULOŽENÍ POTRUBÍ

## 1 : 20


## ULOŽENÍ LITINOVÉ TROUBY HRDLOVÉ DN80 CLASS100 PN16 V DLÁŽDĚNÉ VOZOVCE

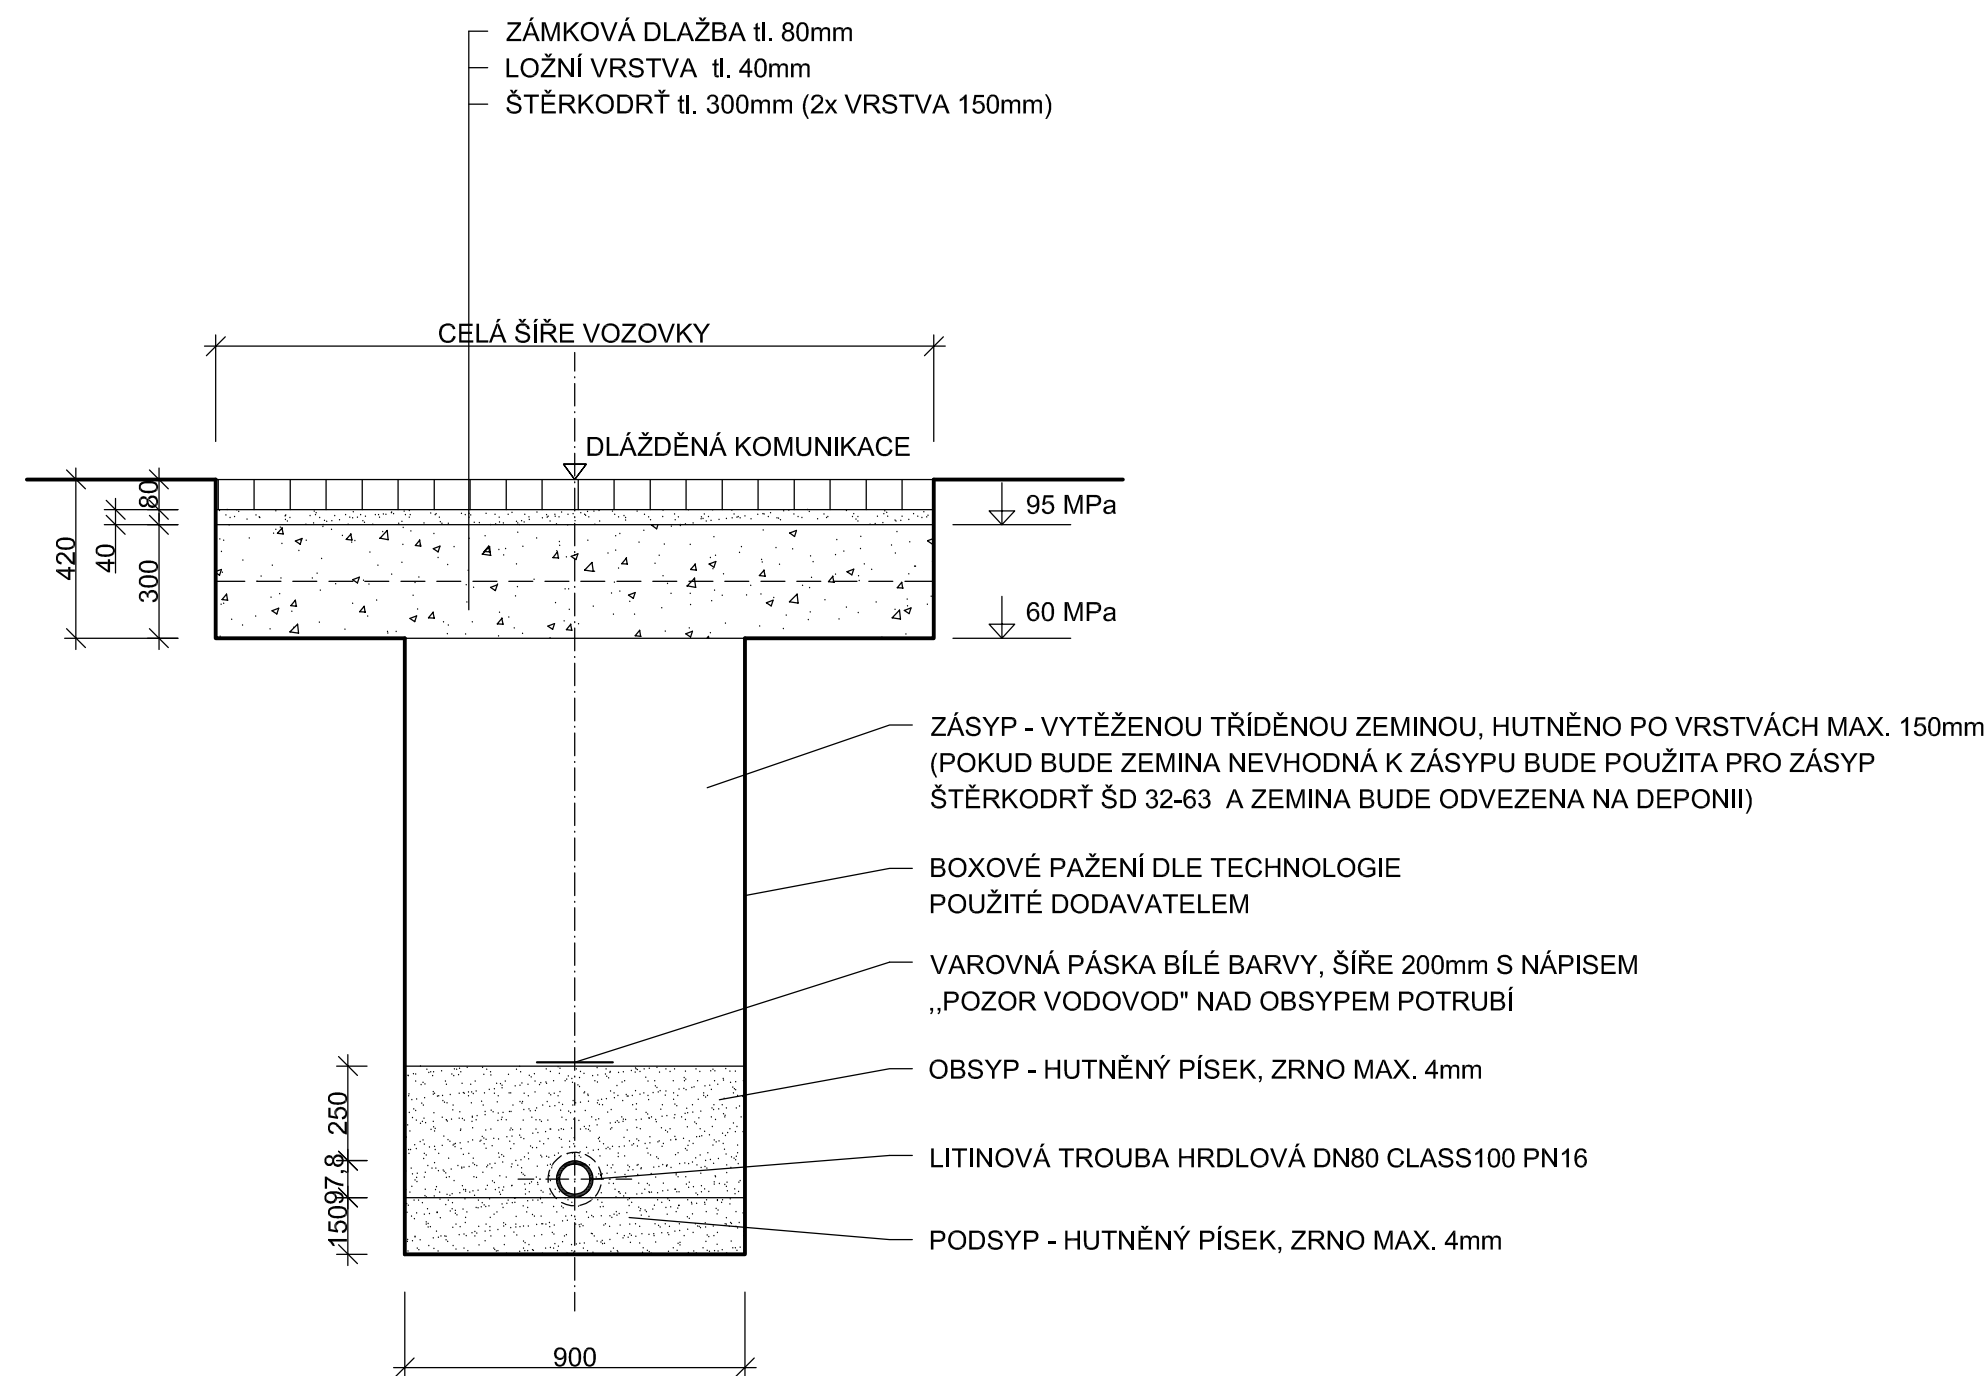


ULOŽENÍ LITINOVÉ TROUBY HRDLOVÉ DN80 CLASS100 PN16  
ULOŽENÍ HDPE PE100 TROUBY RC2 d63 SDR11  
V ASFALTOVÉ VOZOVCE

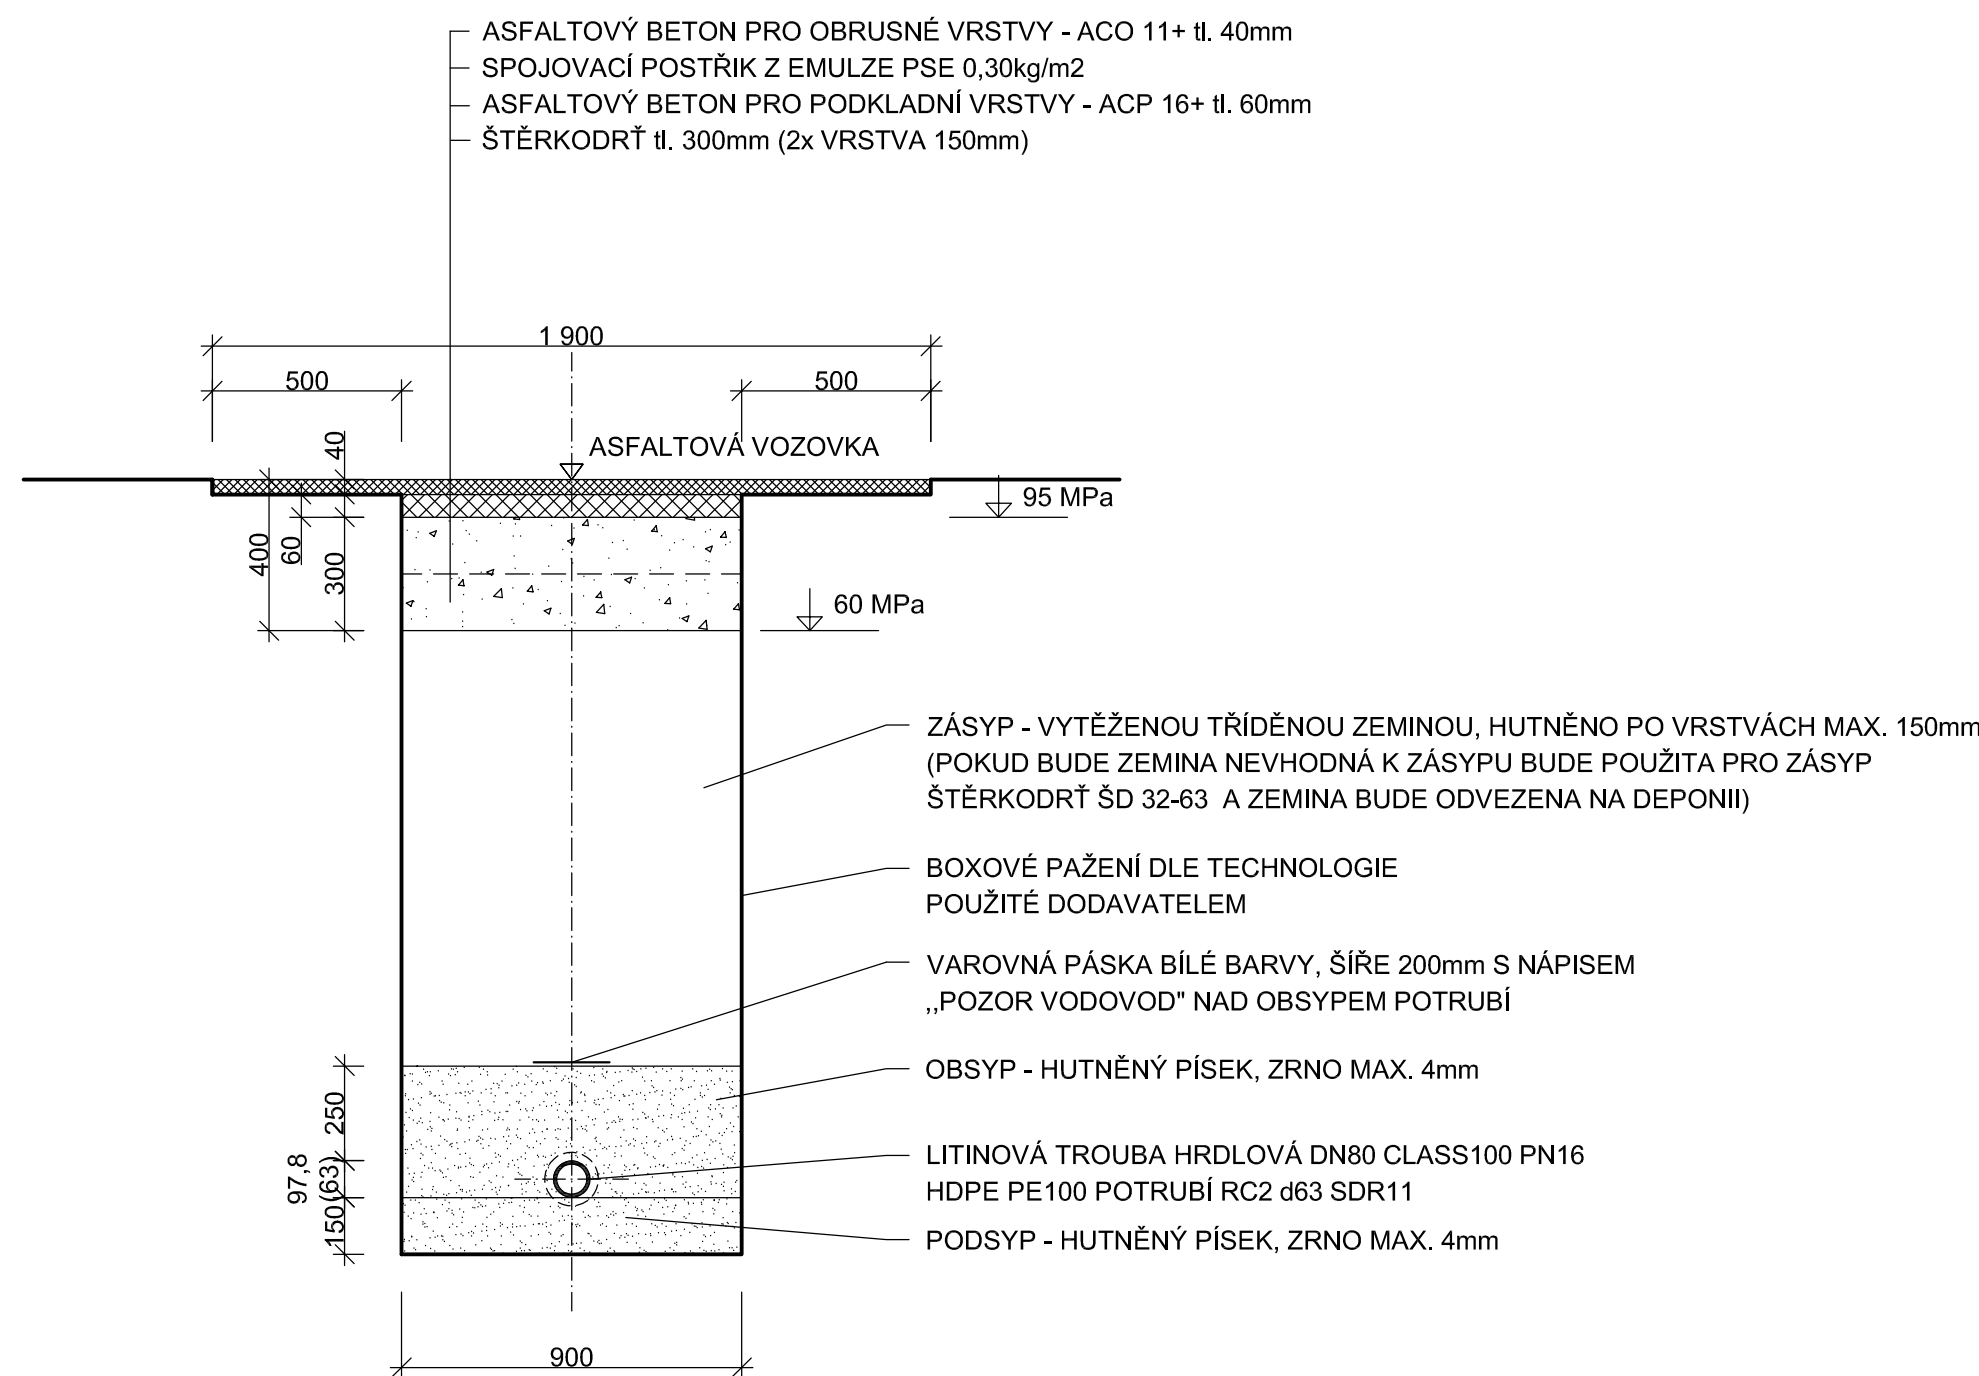

# ULOŽENÍ HDPE PE100 TROUBY RC2 d32 SDR11 V DLÁŽDĚNÉ VOZOVCE

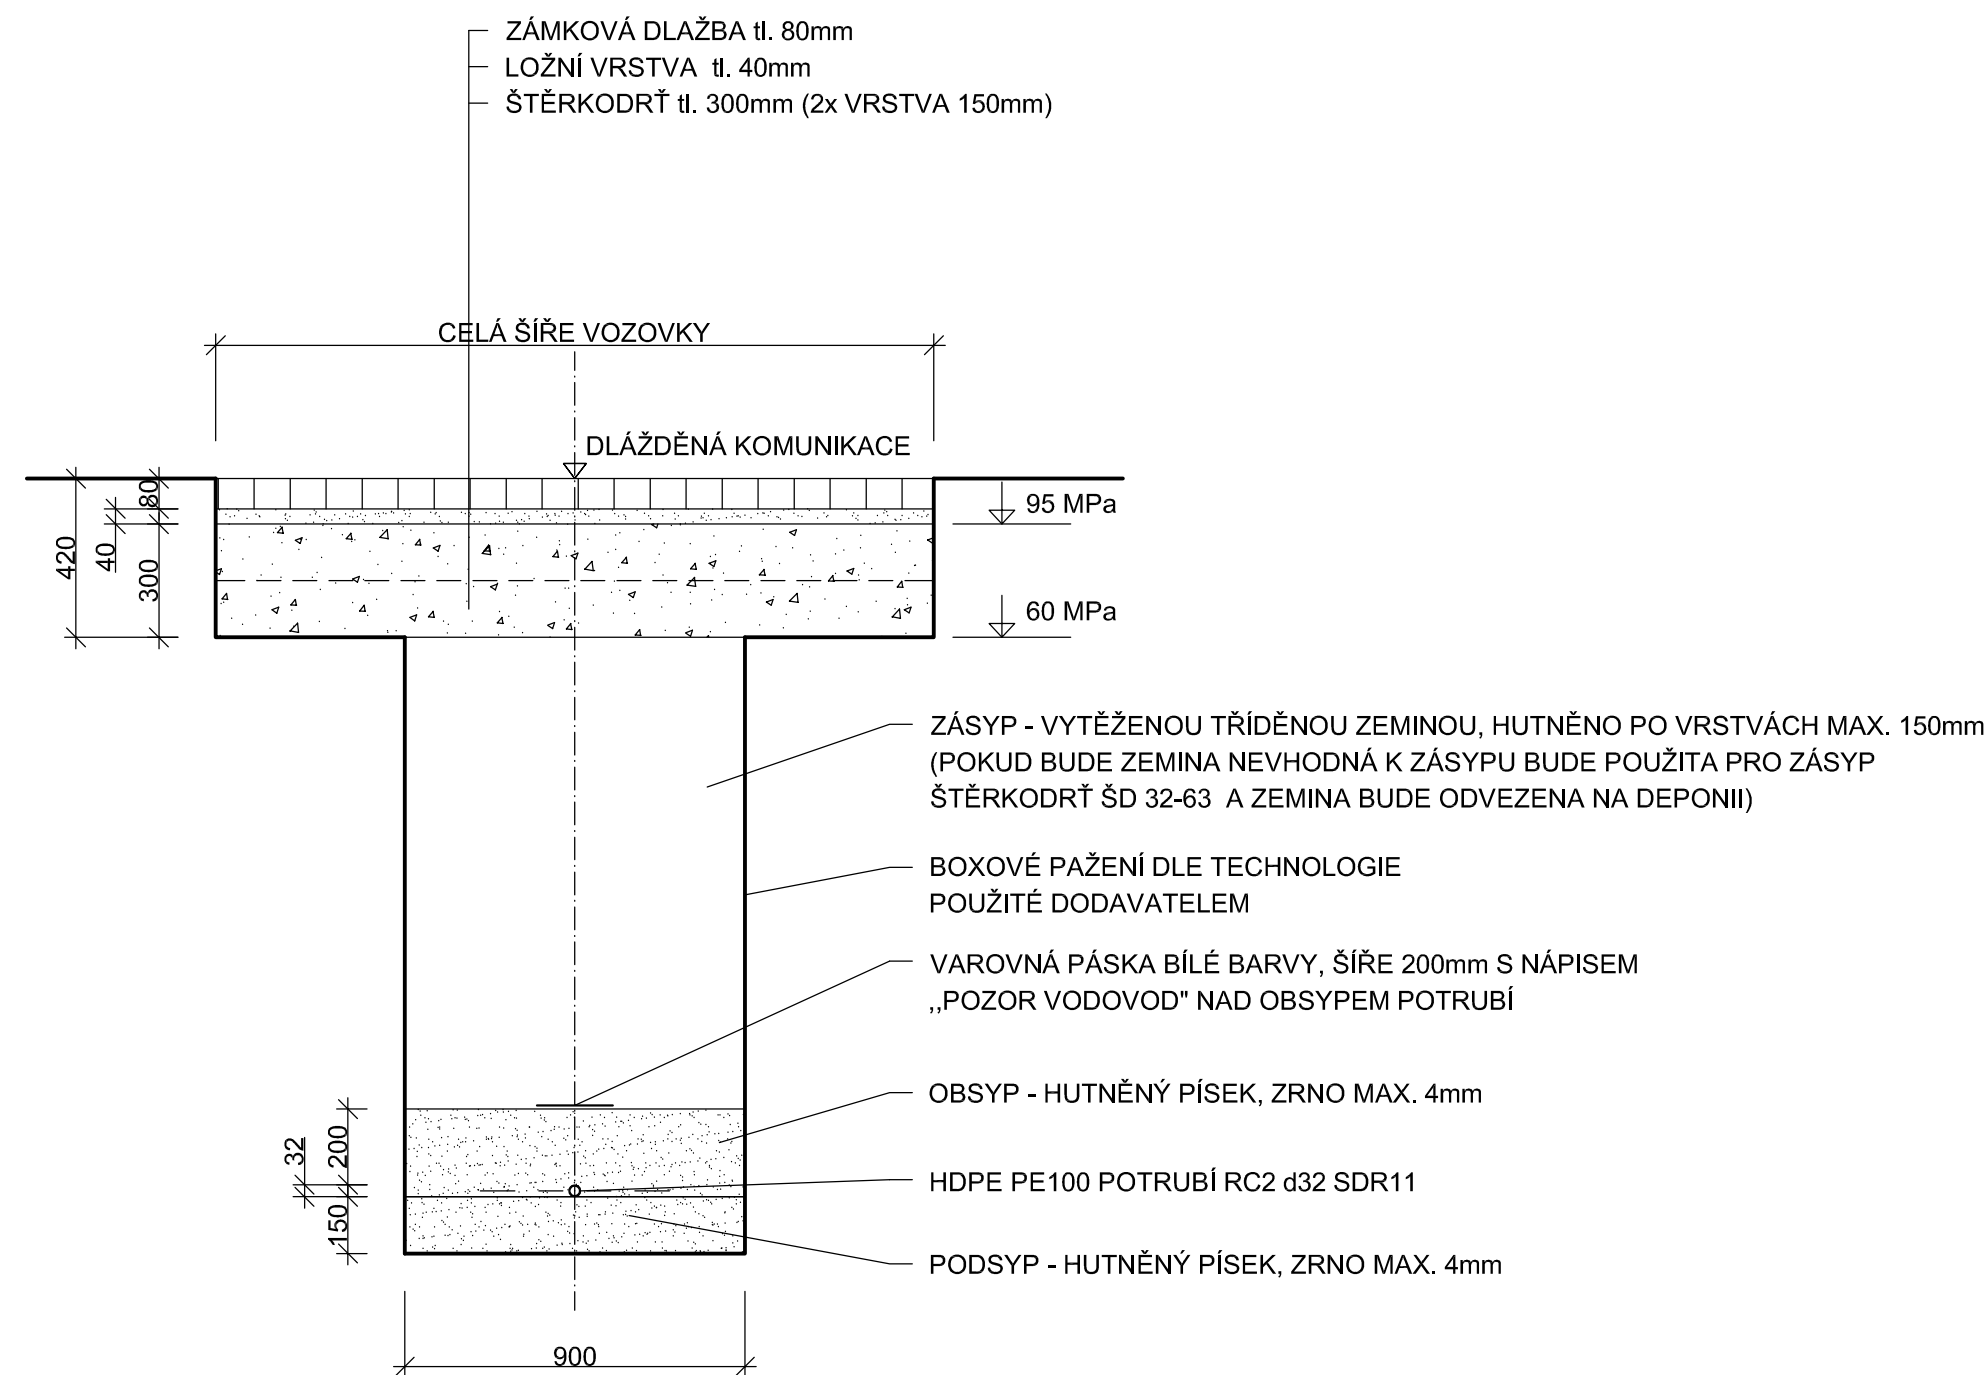


# ULOŽENÍ HDPE PE100 TROUBY RC2 d32 SDR11 V DLAŽBĚ PŘÍJEZDU / V TERÉNU

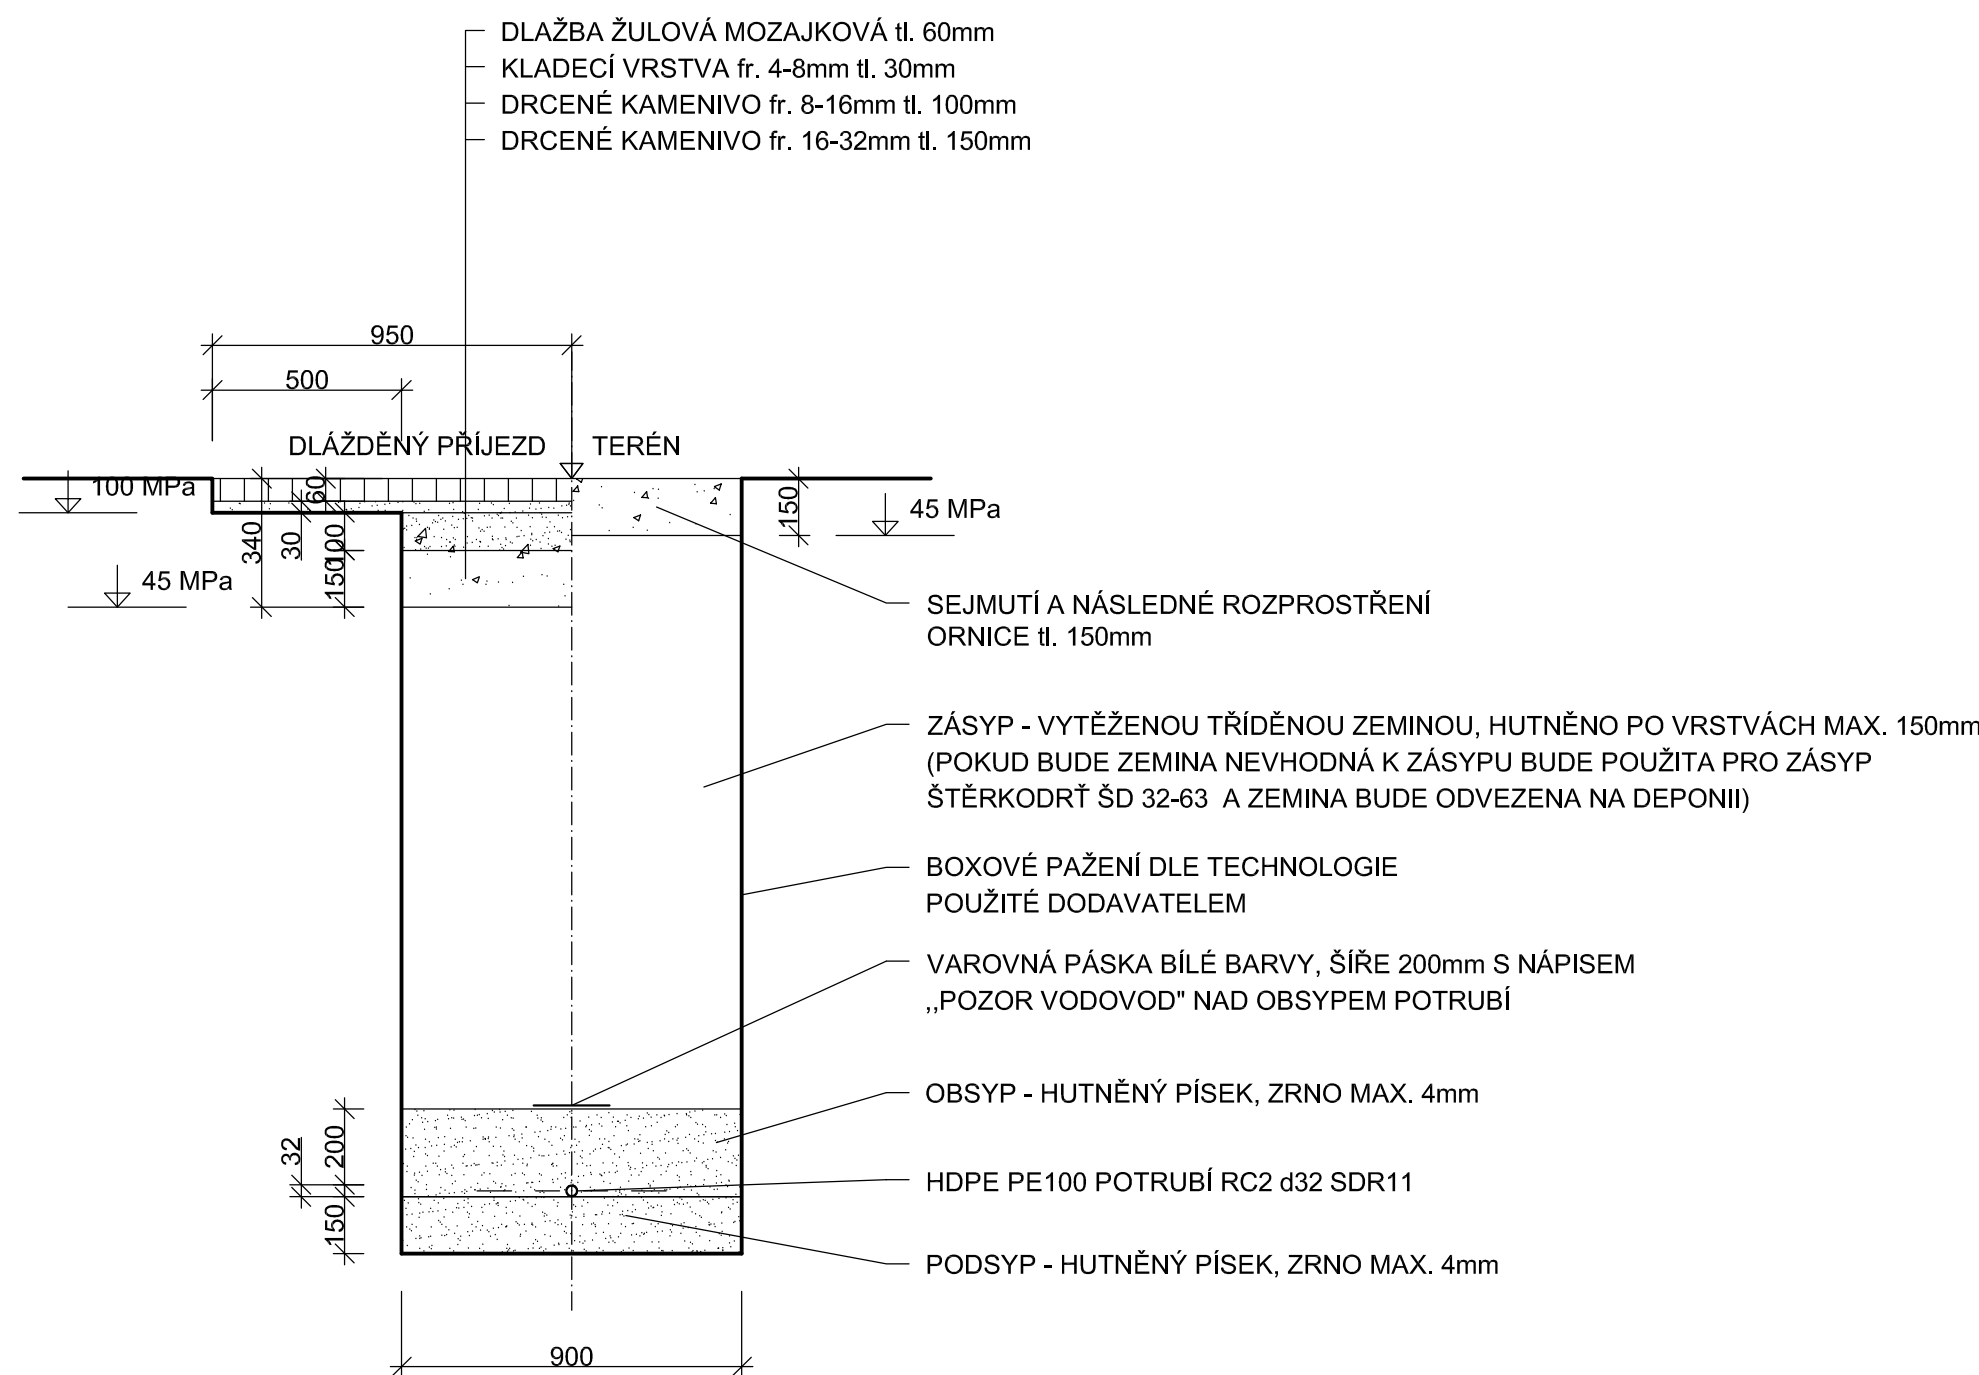

**POZNÁMKA:**  
PŘI PROVÁDĚNÍ VÝKOPOVÉ RÝHY V MK (VOZOVKY, CHODNÍKY, ODSTAVNÁ A PARKOVACÍ STÁNÍ, ATD.) MUSÍ BÝT DODRŽOVÁNY TECHNICKÉ PODMÍNKY TP 146 POVOLOVÁNÍ A PROVÁDĚNÍ VÝKOPŮ RÝH PRO INŽENÝRSKÉ SÍTĚ V VOZOVÁCH POZEMLNÍCH KOMUNIKACÍ, VČETNĚ ZAJIŠTĚNÍ ŘÁDNÉHO HUTNĚNÍ A VYHDODNOSTI ZÁSPŮ VE SMYSLU TP 146.

SO 01.1 - VODOVODNÍ ŘAD V ULICI NA DUBCÍCH

Zodp. projektant:	Vypracoval:	 DVORSKÁ 748/9 466 01 JABLONEC NAĀD NISOU tel. 602 294 450
Ing. M. Ulbrých	Z. Zobal	
Obec: Mladá Boleslav	KÚ: Mladá Boleslav	
Objednatel: VaK Mladá Boleslav, a.s., Čechova 1151, 293 22 Mladá Boleslav		Datum: 11. 2022 Č. zakázky: 2112 Číslo kopie: DÚR + DSP Měřitko: Č. přílohy: 1 : 20 D : 1.4
<b>MLADÁ BOLESLAV, DUBCE</b> <b>REKONSTRUKCE VODOVODU A KANALIZACE</b>  <b>ULOŽENÍ POTRUBÍ</b>		