



BLOKY NA POTRUBÍ DN80 (d97,8) DN100 (d117,8) A DN150 Z BETONU C12/15

M 1:25

K 11 1/4°, 22 1/2°, 30°, 45°

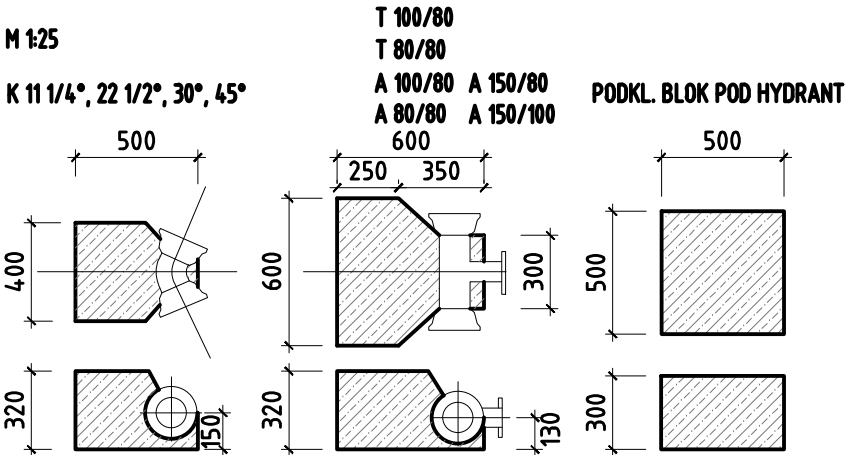


PODKL. BLOK POD HYDRANT

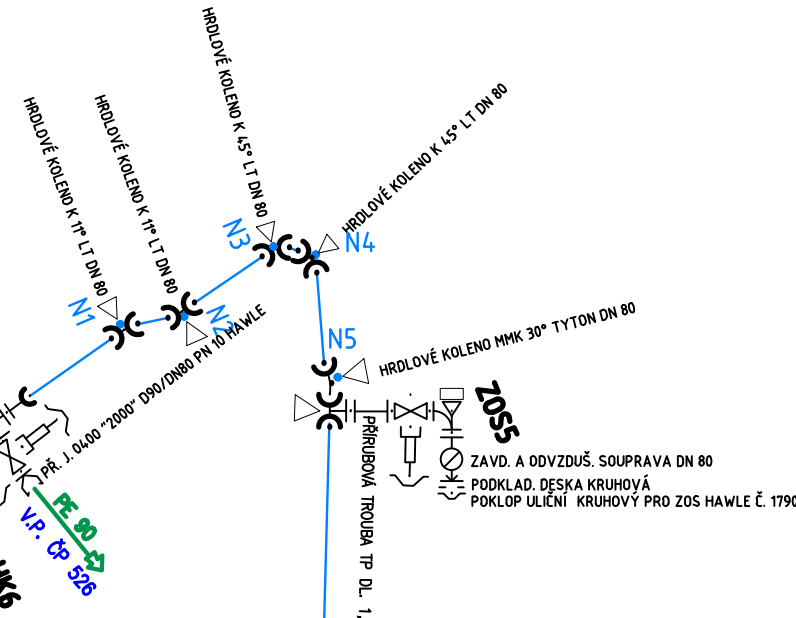

## SO 02.3 ZÁSOBNÍ ŘAD "C"; C0-C15


LT DN 100, dl. 413,45 m  
LT DN 80, dl. 2,76 m

Popis materiálu	mn.	m.j.
POTRUBÍ		
LITINA DN 100 PN 10	413,45	m
LITINA DN 80 PN 10	2,76	m
PE 32 POTRUBÍ, připojení dom. přípojek - prodloužení, NOVE	30	m
SPOJKA ISIFLO PN 16 VOD-KA, DIM. DLE SKUTEČ. STAVU	3	ks
TVAROVKY		
A - KUS LT DN 100/80 PN 16	2	ks
T - KUS LT DN 150/100 PN 16	1	ks
E-KUS LT DN 100	2+1	ks
E-KUS LT DN 80	2	ks
HRDLOVÉ KOLENO K 11° LT DN 100	5	ks
HRDLOVÉ KOLENO K 22° LT DN 100	1	ks
HRDLOVÉ KOLENO K 30° LT DN 100	2	ks
HRDLOVÉ KOLENO K 45° LT DN 100	6	ks
HRDLOVÉ KOLENO K 45° LT DN 80	2	ks
PRÍRUBOVÉ KOLENO K 90° LT DN 80	1	ks
CELULITINOVÝ NAVRTÁVACÍ PAS DN 100/1 1/4"	2	ks
CELULITINOVÝ NAVRTÁVACÍ PAS PRO PE d63/1 1/4" (PARC. Č. 713/2)	1	ks
ZEMNÍ TELESK. SOUPRAVA 1,10-1,80 m DN 3/4"-2" S POKLOPEM	3	ks
DOMOVNÍ SOUPÉ S VNĚJŠÍM ZÁVITEM	3	ks
PRODLOUŽENÉ PRÍRUBOVÉ KOLENO S PATKOU 90° DN 80	2	ks
E-KUS LT DN 150	1	ks
WAGA 7972 DN 80 PN 16 HAWLE	1	ks
REKURCE LT DN100/80 PRÍRUBOVÁ	1	ks
T-KUS LT DN 100/80	1	ks
MOSAZNÁ SPOJKA KOLENO K 90 S VNĚJŠÍM ZÁVITEM 63/2" LT ZÁVIT. PRÍR. S VNITŘN. ZÁVITEM DN 100/2"	1	ks
ARMATURY		
SOUPÉ LT DN 80	3	ks
HYDRANT PODZEMNÍ JEDNOČINNÝ DN 80 - KALNÍK	1	ks
POKLOP HYDRANTOVÝ PLASTOVÝ OVÁLNÝ	1	ks
POKLOP ULČNÍ KRUHOVÝ PRO ZOS HAWLE Č. 1790	1	ks
ZÁV.D. A ODVZDÚŠ. SOUPRAVA DN 80	1	ks
SOUPÉ LT DN 100	2	ks
LITINOVÝ SEK DN 100 DL. 300 mm	5	ks
JINÉ		
PODKLAD. DESKA KRUHOVÁ	1	ks
PODKLAD. DESKA POD HYDRANTOVÝ POKLOP	1	ks
POKLOP 7,2.8 EURO ČTVERCOVÝ VOD-KA (LOGO VaK)	5	ks
ZS EURO 7,5.5.850 DN 65-80, 0,85-1,45M VOD-KA	20	ks
KOTEVNÍ BLOK	2	ks
KOTEVNÍ BLOK ARMATURA	2	ks

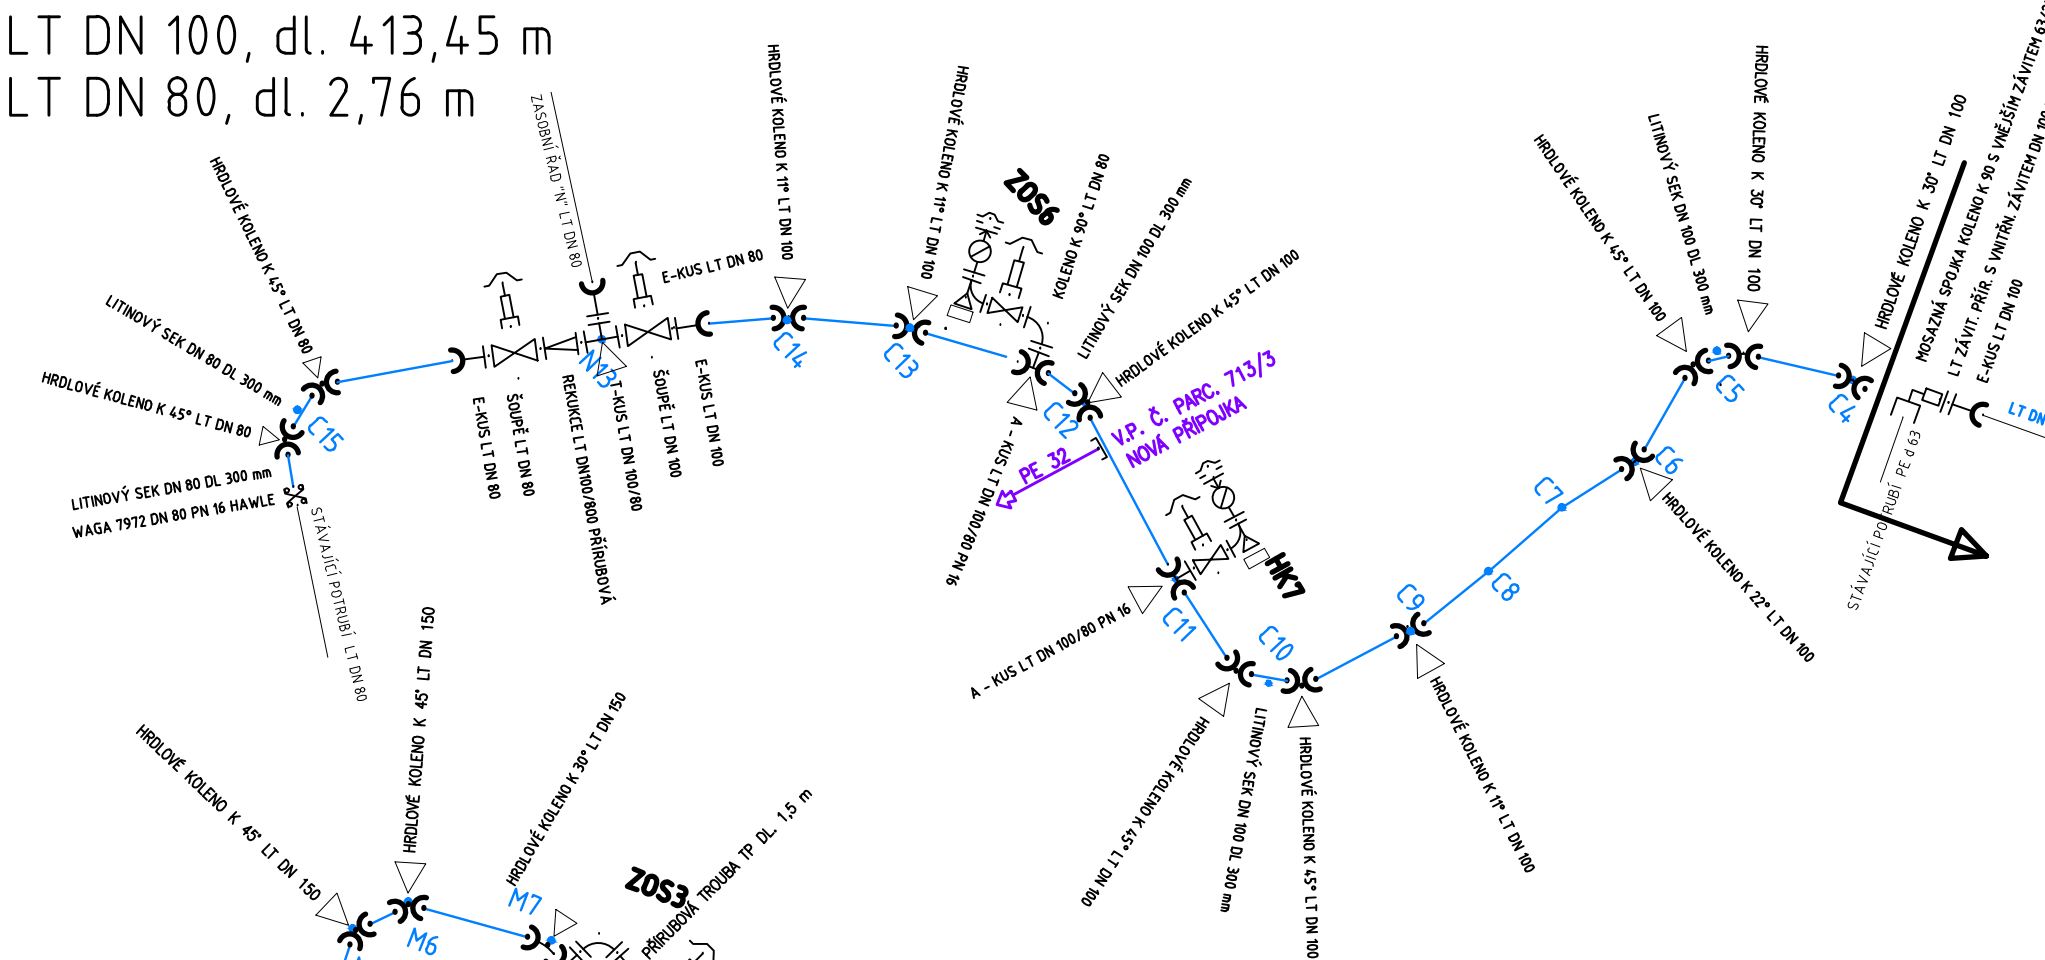

## SO 02.1 VÝTLAČNÝ ŘAD "M"; M0-M28






Popis materiálu	mn.	m.j.
POTRUBÍ		
LITINA DN 150 PN 10	872,23	m
PRÍRUBOVÁ TROUBA TP 1,5 m	2	ks
LITINOVÝ SEK LT DN 150 DL. 0,3 m	6	ks
TVAROVKY		
T - KUS LT DN 150/150 PN 16	1	ks
A - KUS LT DN 150 PN 16	2	ks
A - KUS LT DN 150/80 PN 16	2	ks
E-KUS LT DN 150	2+1	ks
HRDLOVÉ KOLENO K 11° LT DN 150	5	ks
HRDLOVÉ KOLENO K 22° LT DN 150	1	ks
HRDLOVÉ KOLENO K 30° LT DN 150	5	ks
HRDLOVÉ KOLENO K 45° LT DN 150	11	ks
KOLENO K 90° LT DN 80	2	ks
MMK-KUS 45° 50,5.150,45 TYTON DN 150 PN 16 VOD-KA	1	ks
PRODLOUŽENÉ PRÍRUBOVÉ KOLENO S PATKOU 90° DN 80	4	ks
ENPL 160 PVC	2	ks
ARMATURY		
SOUPÉ DN 80 PN 16	2	ks
SOUPÉ DN 80 PN 16	4	ks
HYDRANT PODZEMNÍ JEDNOČINNÝ DN 80 - KALNÍK	2	ks
POKLOP HYDRANTOVÝ PLASTOVÝ OVÁLNÝ	2	ks
POKLOP ULČNÍ KRUHOVÝ PRO ZOS HAWLE Č. 1790	2	ks
ZÁV.D. A ODVZDÚŠ. SOUPRAVA DN 80	2	ks
JINÉ		
PODKLAD. DESKA KRUHOVÁ	2	ks
PODKLAD. DESKA POD HYDRANTOVÝ POKLOP	2	ks
POKLOP 7,2.8 EURO ČTVERCOVÝ VOD-KA (LOGO VaK)	4+2	ks
ZS EURO 7,5.5.850 DN 65-80, 0,85-1,45M VOD-KA	4+2	ks
KOTEVNÍ BLOK HYDRANT, ZOS	4	ks
KOTEVNÍ BLOK	25+1	ks

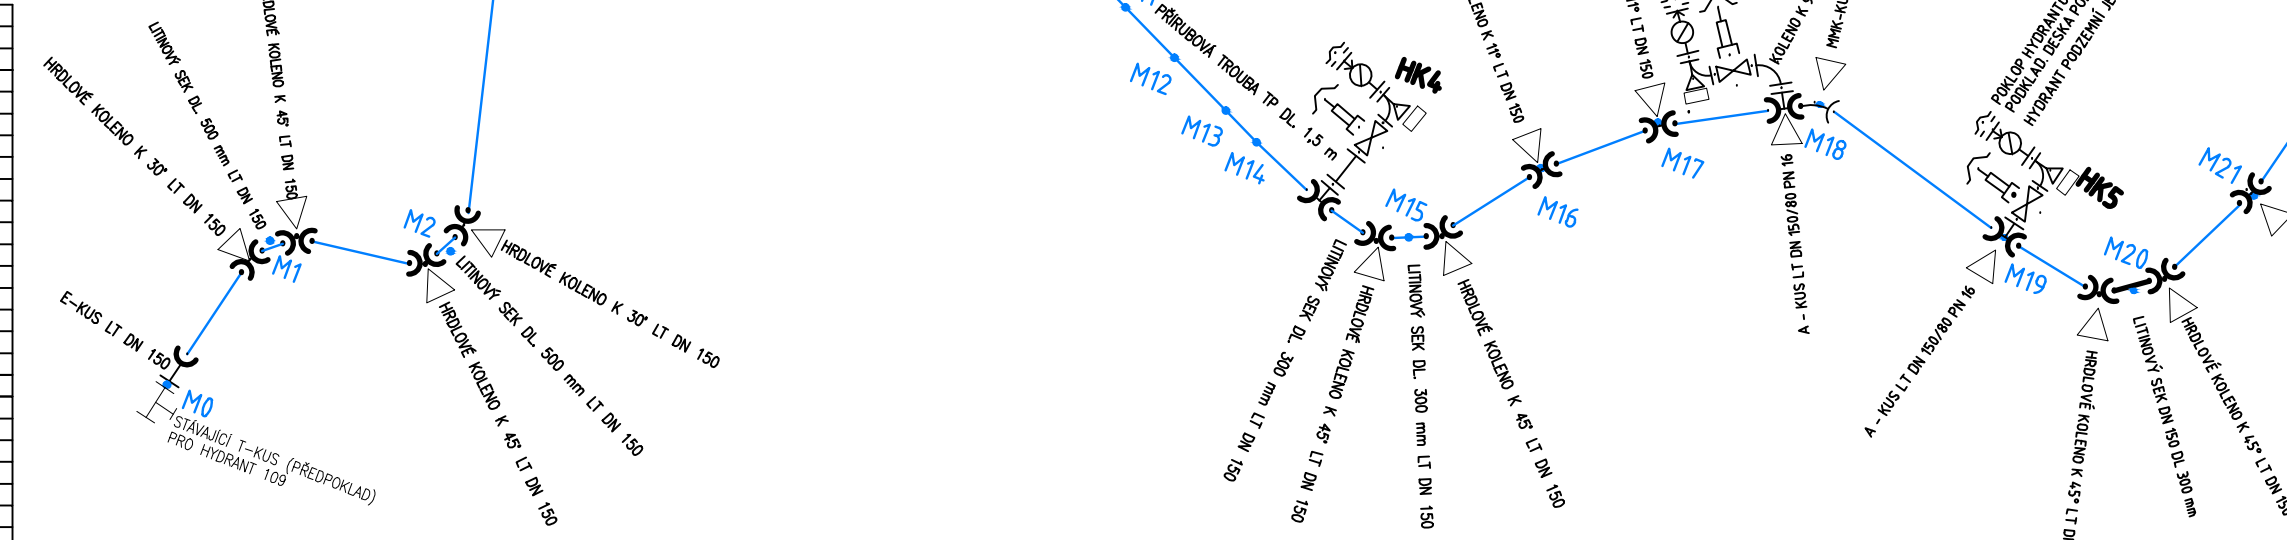

POZN.: ÚSEK ŘADU "C" LT DN 100 A ŘADU "M" LT DN 200 BYL REALIZOVÁN V RÁMCI STAVEBNÍCH PRACÍ V ROCE 2014

## PŘEPOJENÍ


## NOVÁ PŘÍPOJKA/ÚPLNÁ VÝMĚNA

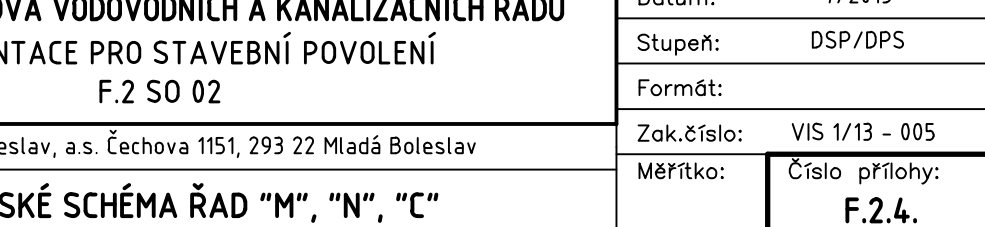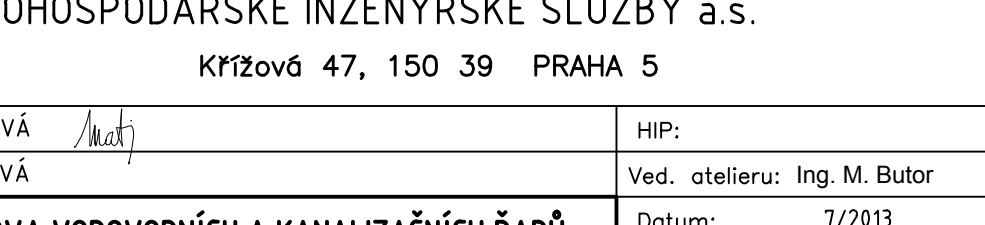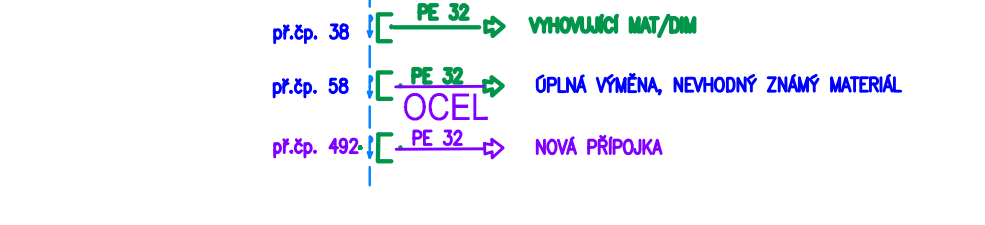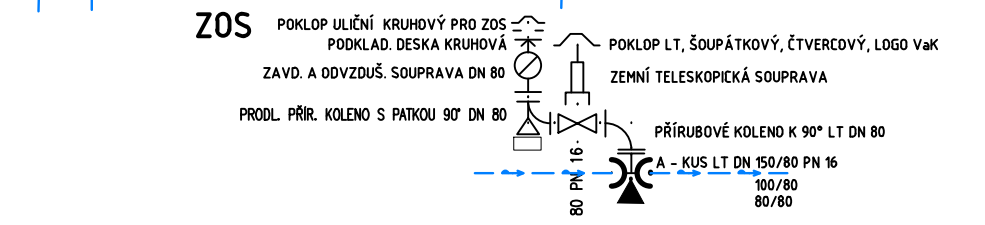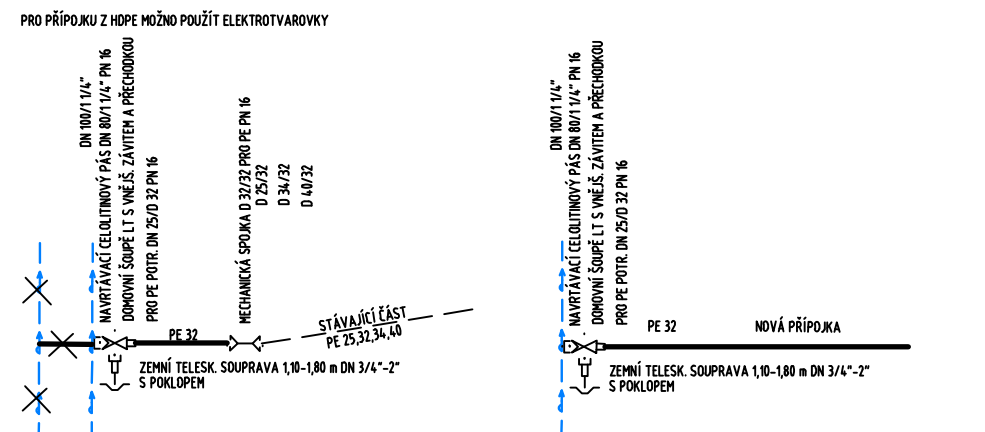

## SO 02.2 ZÁSOBNÍ ŘAD "N"; N0-N13

LT DN 80, dl. 299,78 m

Popis materiálu	mn.	m.j.
POTRUBÍ		
LITINA DN 80 PN 10	299,78	m
PE 32 POTRUBÍ, připojení dom. přípojek, dl. 0,5 m	14	m
PE 90 POTRUBÍ, PŘÍPOJKA MAT. SKOLKA	5	m
SPOJKA ISIFLO PN 16 VOD-KA, DIM. DLE SKUTEČ. STAVU	9	ks
PRÍRUBOVÁ TROUBA TP 1,5 m	1	ks
TVAROVKY		
A - KUS LT DN 80 PN 16	1	ks
E-KUS LT DN 80	1	ks
HRDLOVÉ KOLENO K 11° LT DN 80	2	ks
HRDLOVÉ KOLENO K 45° LT DN 80	2	ks
HRDLOVÉ KOLENO MMK 30° TYTON DN 80	1	ks
PRODLOUŽENÉ PRÍRUBOVÉ KOLENO S PATKOU 90° DN 80	2	ks
PR. J. 0,400 "2000" D90/DN80 PN 10 HAWLE	1	ks
T-KUS LT DN 80	1	ks
ARMATURY		
SOUPÉ DN 80 PN 16	3	ks
HYDRANT PODZEMNÍ JEDNOČINNÝ DN 80	1	ks
CELULITINOVÝ NAVRTÁVACÍ PAS DN 80/1 1/4" PN 16	8	ks
ZEMNÍ TELESK. SOUPRAVA 1,10-1,80 m DN 3/4"-2" S POKLOPEM	8	ks
DOMOVNÍ SOUPÉ S VNĚJŠÍM ZÁVITEM	8	ks
POKLOP HYDRANTOVÝ PLASTOVÝ OVÁLNÝ	1	ks
POKLOP ULČNÍ KRUHOVÝ PRO ZOS HAWLE Č. 1790	1	ks
ZÁV.D. A ODVZDÚŠ. SOUPRAVA DN 80	1	ks
JINÉ		
PODKLAD. DESKA KRUHOVÁ	1	ks
PODKLAD. DESKA POD HYDRANTOVÝ POKLOP	1	ks
POKLOP 7,2.8 EURO ČTVERCOVÝ VOD-KA (LOGO VaK)	4	ks
ZS EURO 7,5.5.850 DN 65-80, 0,85-1,45M VOD-KA	3	ks
KOTEVNÍ BLOK HYDRANT, ZOS	2	ks
KOTEVNÍ BLOK	7	ks

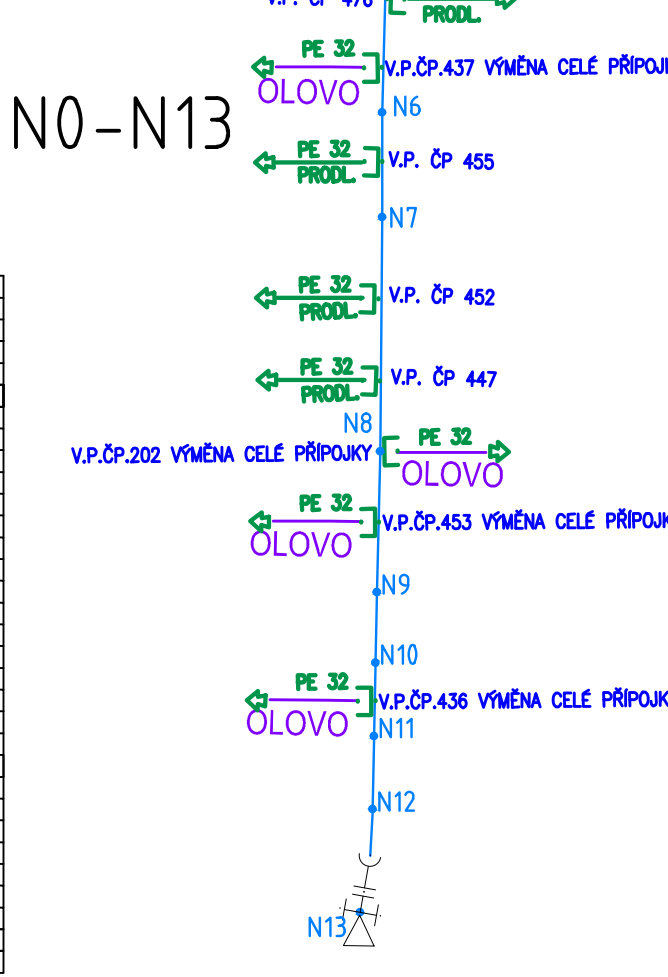

VČETNĚ ZMĚNY Č. 2 08/2014

	<b>VODOHOSPODÁŘSKÉ INŽENÝRSKÉ SLUŽBY a.s.</b> Křížová 47, 150 39 PRAHA 5
Vypracoval: T. MATĚJKOVÁ	HIP:
Projektant: T. MATĚJKOVÁ	Ved. atelieru: Ing. M. Butor
<b>DOBROVICE - OBNOVA VODOVODNÍCH A KANALIZAČNÍCH ŘADŮ</b> DOKUMENTACE PRO STAVEBNÍ POVOLENÍ F.2 SO 02	
Investor: VaK Mladá Boleslav, a.s. Čechova 1151, 293 22 Mladá Boleslav	Datum: 7/2013
	Stupeň: DSP/DPS
	Formát:
	Zak.číslo: VIS 1/13 - 005
	Měřítka: Číslo přílohy: F.2.4.