


KATASTRY	DOBROVICE	ZÁMKOVÁ DLAŽBA									
PARCELNÍ ČÍSLA	691	ZATRAVNĚNÁ PLOCHA									
DRUH POVRCHU	ASFALTOVÁ KOMUNIKCE	ASFALTOVÁ KOMUNIKACE									
VZDÁLENOSTI ŠACHET	19.05	17.42	21.15	28.39	29.17	18.86	13.69	34.84	26.59	41.76	37.41
OZNAČENÍ ŠACHET	S1 /270.0°	S2 /108.8°	S3 /162.5°	S4 /172.6°	S5 /161.6°	S6 /168.7°	S7 /174.1°	S8 /176.6°	S9 /177.8°	S10 /179.5°	S11 /175.0°
											S12 /185.2°
											S13 /225.4°
											S14 /180.0°

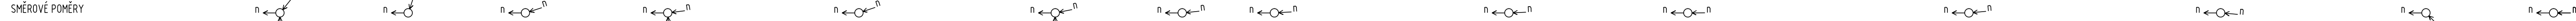

MĚŘITKA 1500/100

DOBROVICE  
KANALIZAČNÍ ŘAD - SO 06.2  
STOKA "n" KT DN300

KÓTA UPRAVENÉHO TERÉNU

HLOUBKA VÝKOPU

KÓTA VÝKOPU


HLOUBKA DNA POTRUBÍ

KÓTA DNA POTRUBÍ

KÓTA PŮVODNÍHO TERÉNU

SROVNÁVACÍ ROVINA

STANÍČENÍ [km/m]	0.0
PROFIL[mm]-MATERIÁL-DĚLKA[m]	DN300-KAMENNA OBOUSTRANNĚ GLAZOVANÁ-337.78
SKLON[promile]-DĚLKA[m]	24.1-19.05
ULOŽENÍ	KOTEVNÍ BETONOVÉ BLOKY
KAPACITNÍ PRŮTOK[l/s]-RYCHLOST[m/s]	152.5-2.16

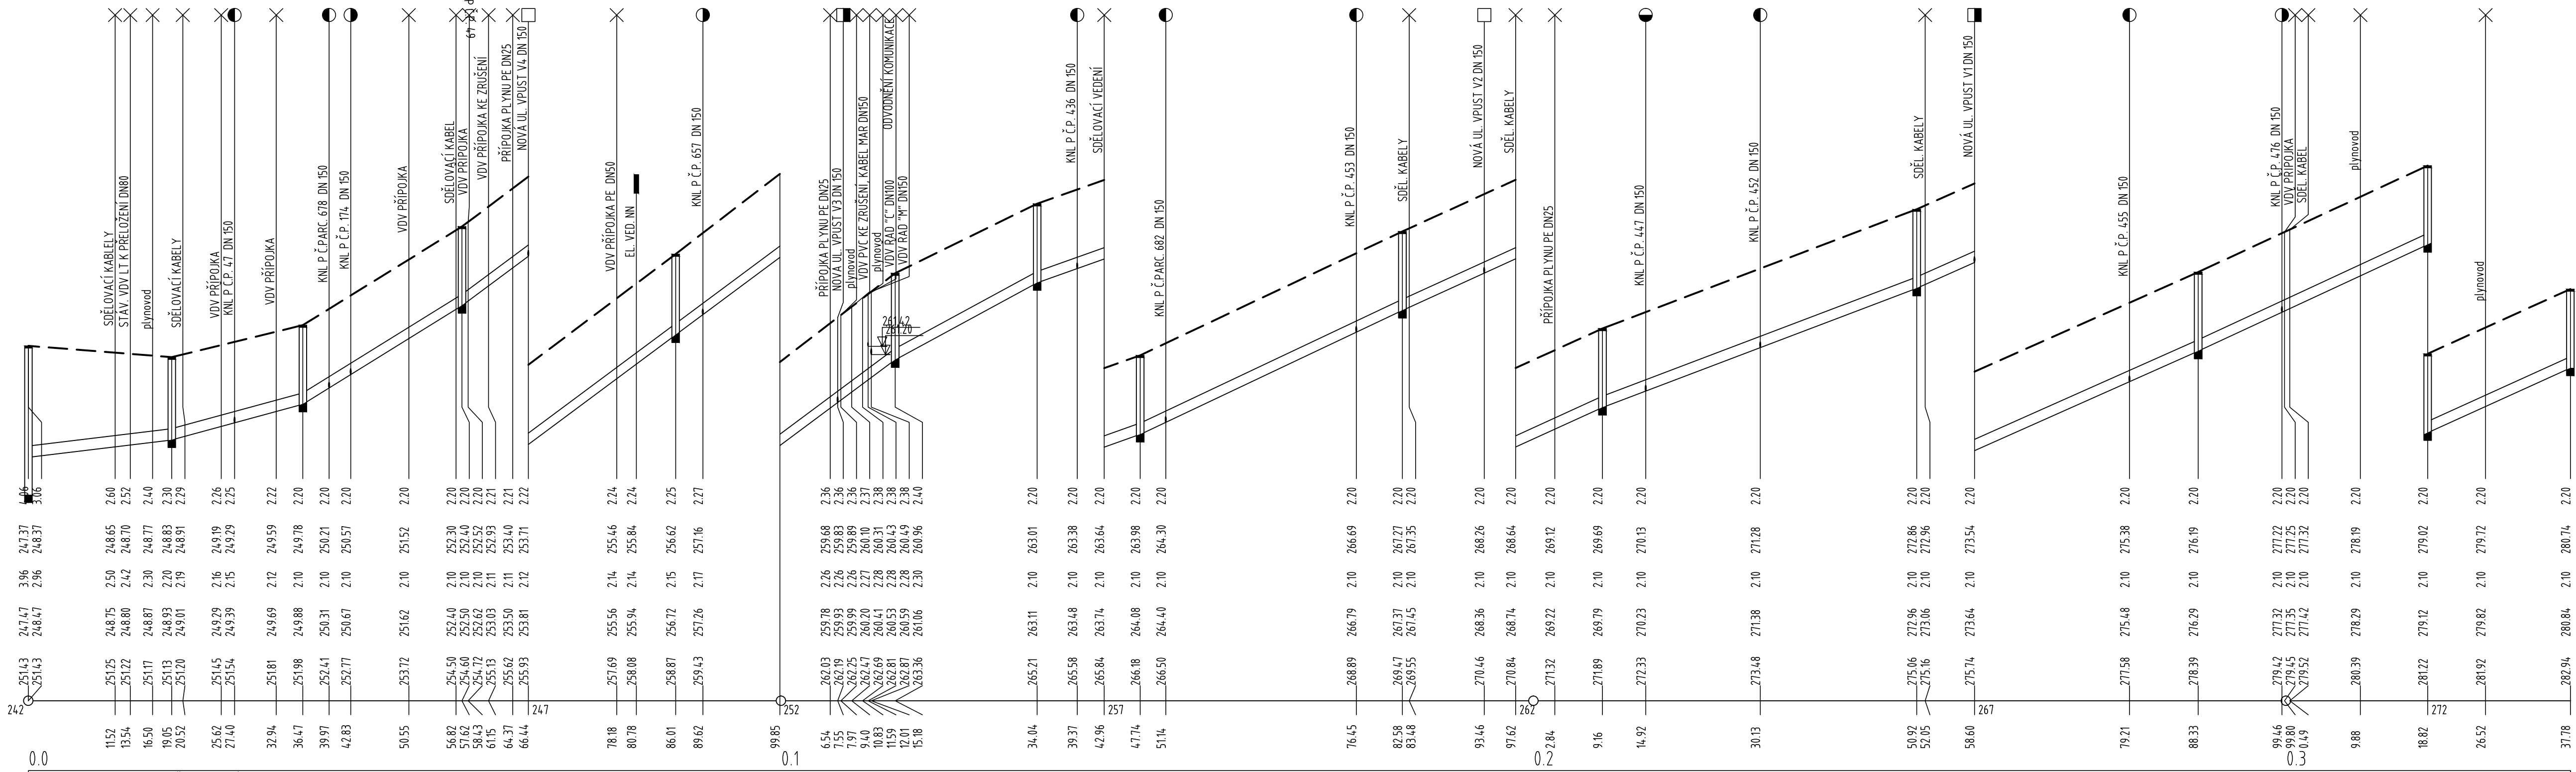

DN300 - KAMENINA OBOUSTRANNE GLAZOVANA - 337.78												
24.1-19.05	54.5-17.42	123.9-21.15	148.7-57.56	108.5-18.86	70.9-13.69	94.5-34.84	91.1-26.59	75.9-41.76	89.0-37.41	92.8-30.49	90.7-18.96	
KOTEVNÍ BETONOVÉ BLOKY												
152.5-2.16	229.4-3.24	324.9-4.60	356.0-5.04	323.8-4.58	261.6-3.70	302.1-4.27	296.6-4.20	270.7-3.83	293.2-4.15	299.4-4.24	295.9-4.19	