


TLT DN 200 C64 S CEM. VÝSTELKOU

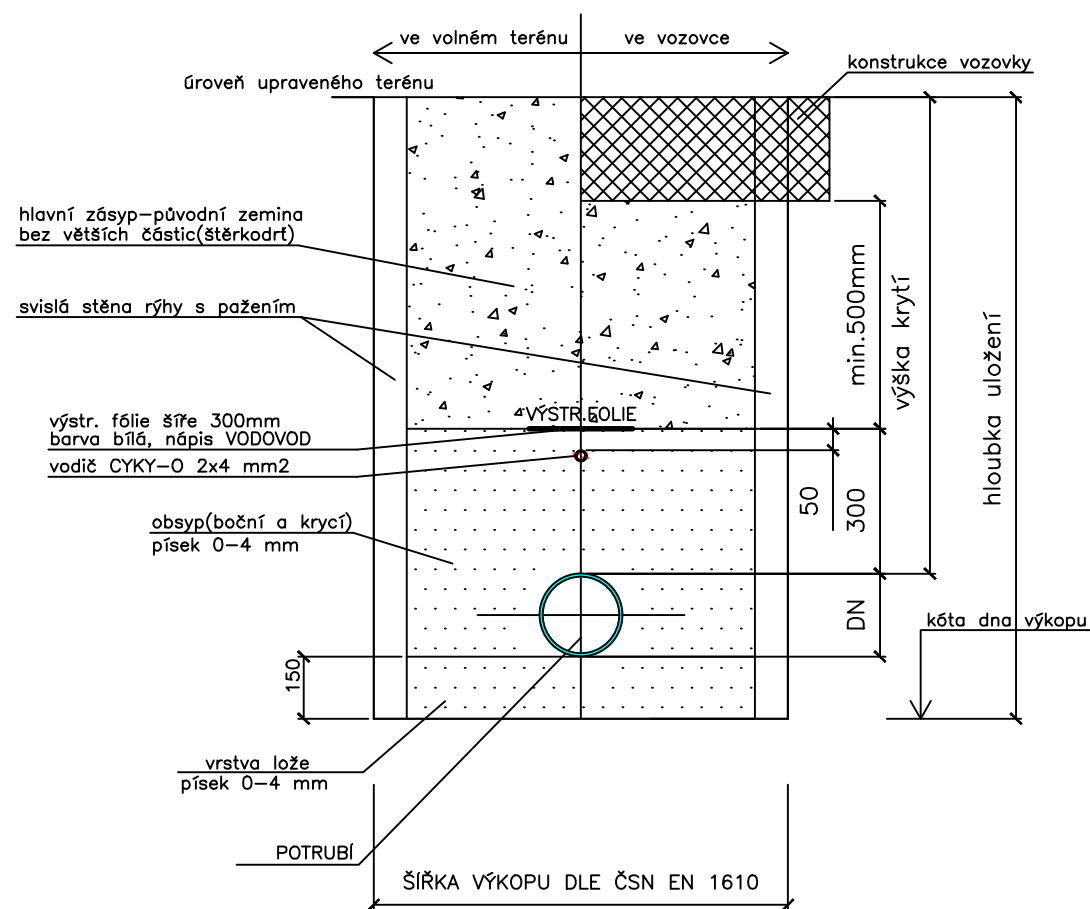

NEJMENŠÍ ŠÍŘKA PRACOVNÍHO PROSTORU (Š)
V ZÁVISLOSTI NA JMENOVITÉ SVĚTLOSTI DN A HLOUBCE RÝHY

Hloubka rýhy	Zapažená rýha š
1,00 – 1,75 m	0,8 m
1,75 – 4,00 m	0,9 m
4,00 m a více	1,0 m

DN (mm)	Zapažená rýha š
méně než 225	OD+0,40 m
225 – 350	OD+0,50 m
350 – 700	OD+0,70 m
700 – 1200	OD+0,85 m

Objednatel

VODOVODY A KANALIZACE MLADÁ BOLESLAV, A.S.

Čechova 1151, 293 22 Mladá Boleslav

Zpracoval

V.Bičiště

Kontroloval

Ing. Evžen Kozák

Schválil

VEDU VODU s.r.o



1. máje 423, 294 41 Dobruška
tel: 604 447 166, 602 422 354
E-mail: evzen.kozak@seznam.cz

Oprávněná osoba kooperanta:

Ing. Evžen Kozák

číslo zakázky:

21134

Ředitel ateliéru

Ing. Jiráček J.

Zodpovědný projektant

Ing. Jiráček J.

Tech. kontrola

Ing. Adamů J.

Vypracoval

Loupý M.



CR PROJECT s.r.o., POD BORKEM 319, 293 01 Mladá Boleslav

tel.: +420 326 700 666 GSM GATE: +420 606 602 039
fax: +420 326 700 665 e-mail: info@crproject.cz
URL: http://www.crproject.cz

stavba:

**CHRAST - BEZDĚČÍN,
VODOVODNÍ PŘIVADĚČ**

HIP:

Ing. Jan Adamů

číslo zakázky:

2021-064

stupeň dokumentace:

DUSP

datum:

11.2021

část:

D. DOKUMENTACE OBJEKTŮ A TECHNICKÝCH A TECHNOLOGICKÝCH ZAŘÍZENÍ (Výkresová část)

objekt:

–

měřítko:

1:25

obsah:

VZOROVÉ ULOŽENÍ POTRUBÍ

číslo výkresu:

výtisk číslo:

název dig.souboru:

21134-D.1.3 ULOŽENÍ POTRUBÍ.DWG

číslo přílohy:

D.1.3

08