POVOLENÉ ZPŮSOBY NAPOJENÍ/PROPOJENÍ KANALIZAČNÍ PŘÍPOJKY DO STOKY Z TECHNICKÉ KAMENINY

1a. NAPOJOVACÍ KAMENINOVÝ ELEMENT "C"–DN150, SPOJOVACÍ SYSTÉM "F", SPOJ "L"–PRYŽOVÝ, DÉLKY (TL. STĚNY) 40–200mm
1b. NAPOJOVACÍ KAMENINOVÝ ELEMENT "C"–DN200, SPOJOVACÍ SYSTÉM "F", SPOJ "L"–PRYŽOVÝ, DÉLKY (TL. STĚNY) 70–100mm
2. KAMENINOVÉ KOLENO DN150 15°, (PŘÍP. 30°)
3. KAMENINOVÉ KOLENO DN150 30°
4. KAMENINOVÁ REDUKCE DN200/150
5. PŘEVLEČNÁ OPRAVNÁ MANŽETA DN150, TYP–2A (2B)
6. PŘEVLEČNÁ OPRAVNÁ MANŽETA DN200, TYP–2A (2B)
7. ŠACHTOVÁ VLOŽKA GM, DN150
8. KANALIZAČNÍ KAMENINA (KT) DN150, TŘ.34, SYSTÉM "F", SPOJ "L"
9. KANALIZAČNÍ KAMENINA (KT) DN200, TŘ.34, SYSTÉM "F", SPOJ "L"
10. KAMENINOVÁ ODBOČKA HRDLOVÁ 90°, DN250÷400/150
11. KAMENINOVÁ TROUBA PŘÍMÁ DN500÷600
12. STÁVAJÍCÍ POTRUBÍ KT DN150
13. STÁVAJÍCÍ POTRUBÍ KT DN200

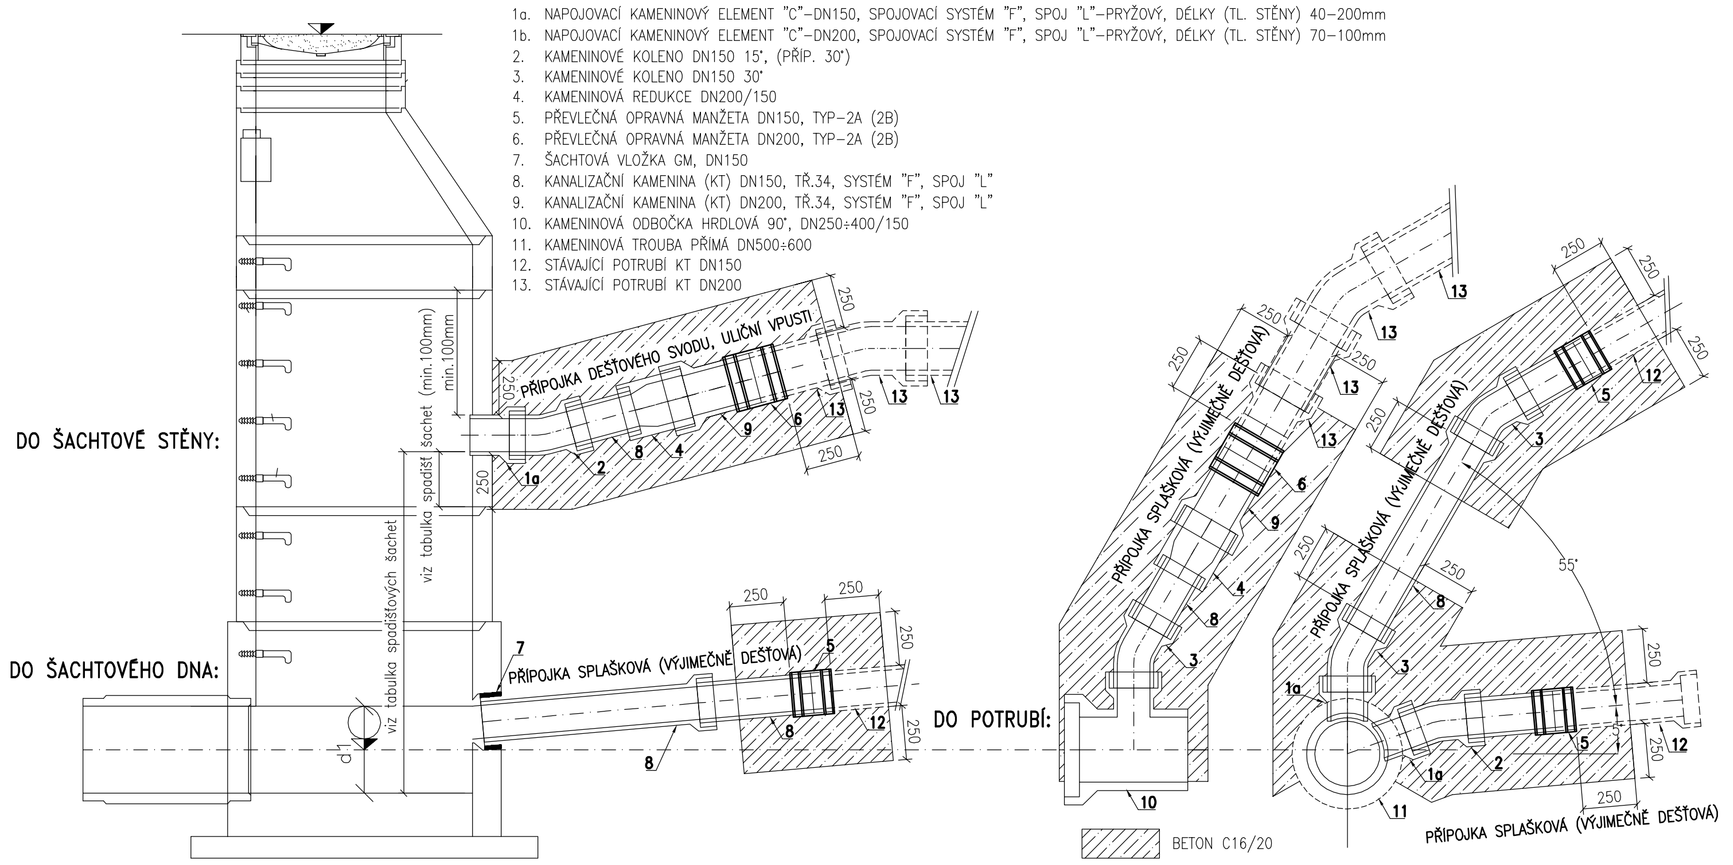

KANALIZAČNÍ PŘÍPOJKY OD OBJEKTŮ BYDLENÍ (SPLAŠKOVÉ) DN150 (VÝJIMEČNĚ DN200) BUDOU NAPOJENY DO OBNOVENÉ STOKY TAKTO:

- U VEJČITÉ STOKY JÁDROVÝM VÝVRTEM S OSAZENÍM KAMENINOVÉHO NAPOJOVACÍHO ELEMENTU "C"–DN200, SPOJOVACÍ SYSTÉM "F", SPOJ "L" –PRYŽOVÝ, PŘÍSLUŠNÉ DÉLKY PRO DN150 (40÷200mm), PRO DN200 (70–100mm)
- DO ŠACHTOVÉHO DNA REVIZNÍ ŠACHTY PŘES KANALIZAČNÍ ŠACHTOVÉ VLOŽKY "GM" PRO–SPOJ "L"–PRYŽOVÝ PRO NEGLAZOVANÁ KAMENIN. HRDLA

KANALIZAČNÍ PŘÍPOJKY OD ULIČNÍCH VPUSTÍ A DEŠŤOVÝCH SVODŮ DN150 BUDOU PROPOJENY DO OBNOVENÉ STOKY TAKTO:

- JÁDROVÝM VÝVRTEM **Ø** 200÷201mm DO STĚNY ŠACHTOVÉ SKRUŽE 120mm, S OSAZENÍM NAPOJOVACÍHO KAMENINOVÉHO ELEMENTU C–DN150, SPOJOVACÍ SYSTÉM "F", SPOJ "L"–PRYŽOVÝ DÉLKY 100mm

PROPOJENÍ STÁVAJÍCÍ KANALIZAČNÍ PŘÍPOJKY DN150÷200 NA OBNOVENOU ČÁST KANALIZAČNÍ PŘÍPOJKY DN150 BUDE PROVEDENO TAKTO:

- ZAOSENÍ DO OSY STÁVAJÍCÍ PŘÍPOJKY SE PROVEDE PŘÍSLUŠNÝM POČTEM KOLEN 15°, RESPEKTIVE 30°
- PRO PROPOJENÍ SE STÁVAJÍCÍ PŘÍPOJKOU DN200 BUDE POUŽITA KAMENINOVÁ REDUKCE DN200/150
- PRO VLASTNÍ PROPOJENÍ BUDE POUŽITA PŘEVLEČNÁ OPRAVNÁ MANŽETA–TYP "2A" PRO VNĚJŠÍ ROZDÍL TRUB DO 8mm, RESP. "2B" DO 12mm, PŘÍPADNĚ S VYROVNÁVACÍM KROUŽKEM NAD 12mm

ING. PETR ČEPICKÝ
V&K ENGINEERING
PROJEKTOVÁ PŘÍPRAVA A VEDENÍ VODOHOSPODÁŘSKÝCH STAVEB
Vejrichova 272, 511 01 Turnov
tel. 606 465 721
petr.cepicky@gmail.com

Zodpovědný projektant:	ING. PETR ČEPICKÝ	Datum:	12/2021
Vypracoval:	ING. PETR ČEPICKÝ	Zak. číslo:	2125
Stavebník: VODOVODY A KANALIZACE MLADÁ BOLESLAV,a.s. ČECHOVA 1151, 293 22 MLADÁ BOLESLAV	Stupeň dokumentace: DSP/DPS	Měřítko:	1:20
Název akce: BAKOV NAD JIZEROU, OPRAVA VODOVODU A KANALIZACE		Parè č.:	
Příloha: **VZOROVÁ KANALIZAČNÍ PŘÍPOJKA**		Příl. číslo:	**D.1.02.2-4**

POVOLENÉ ZPŮSOBY NAPOJENÍ/PROPOJENÍ KANALIZAČNÍ PŘÍPOJKY DO STOKY Z TECHNICKÉ KAMENINY

1a. NAPOJOVACÍ KAMENINOVÝ ELEMENT "C"–DN150, SPOJOVACÍ SYSTÉM "F", SPOJ "L"–PRYŽOVÝ, DÉLKY (TL. STĚNY) 40–200mm
1b. NAPOJOVACÍ KAMENINOVÝ ELEMENT "C"–DN200, SPOJOVACÍ SYSTÉM "F", SPOJ "L"–PRYŽOVÝ, DÉLKY (TL. STĚNY) 70–100mm
2. KAMENINOVÉ KOLENO DN150 15°, (PŘÍP. 30°)
3. KAMENINOVÉ KOLENO DN150 30°
4. KAMENINOVÁ REDUKCE DN200/150
5. PŘEVLEČNÁ OPRAVNÁ MANŽETA DN150, TYP–2A (2B)
6. PŘEVLEČNÁ OPRAVNÁ MANŽETA DN200, TYP–2A (2B)
7. ŠACHTOVÁ VLOŽKA GM, DN150
8. KANALIZAČNÍ KAMENINA (KT) DN150, TŘ.34, SYSTÉM "F", SPOJ "L"
9. KANALIZAČNÍ KAMENINA (KT) DN200, TŘ.34, SYSTÉM "F", SPOJ "L"
10. KAMENINOVÁ ODBOČKA HRDLOVÁ 90°, DN250÷400/150
11. KAMENINOVÁ TROUBA PŘÍMÁ DN500÷600
12. STÁVAJÍCÍ POTRUBÍ KT DN150
13. STÁVAJÍCÍ POTRUBÍ KT DN200

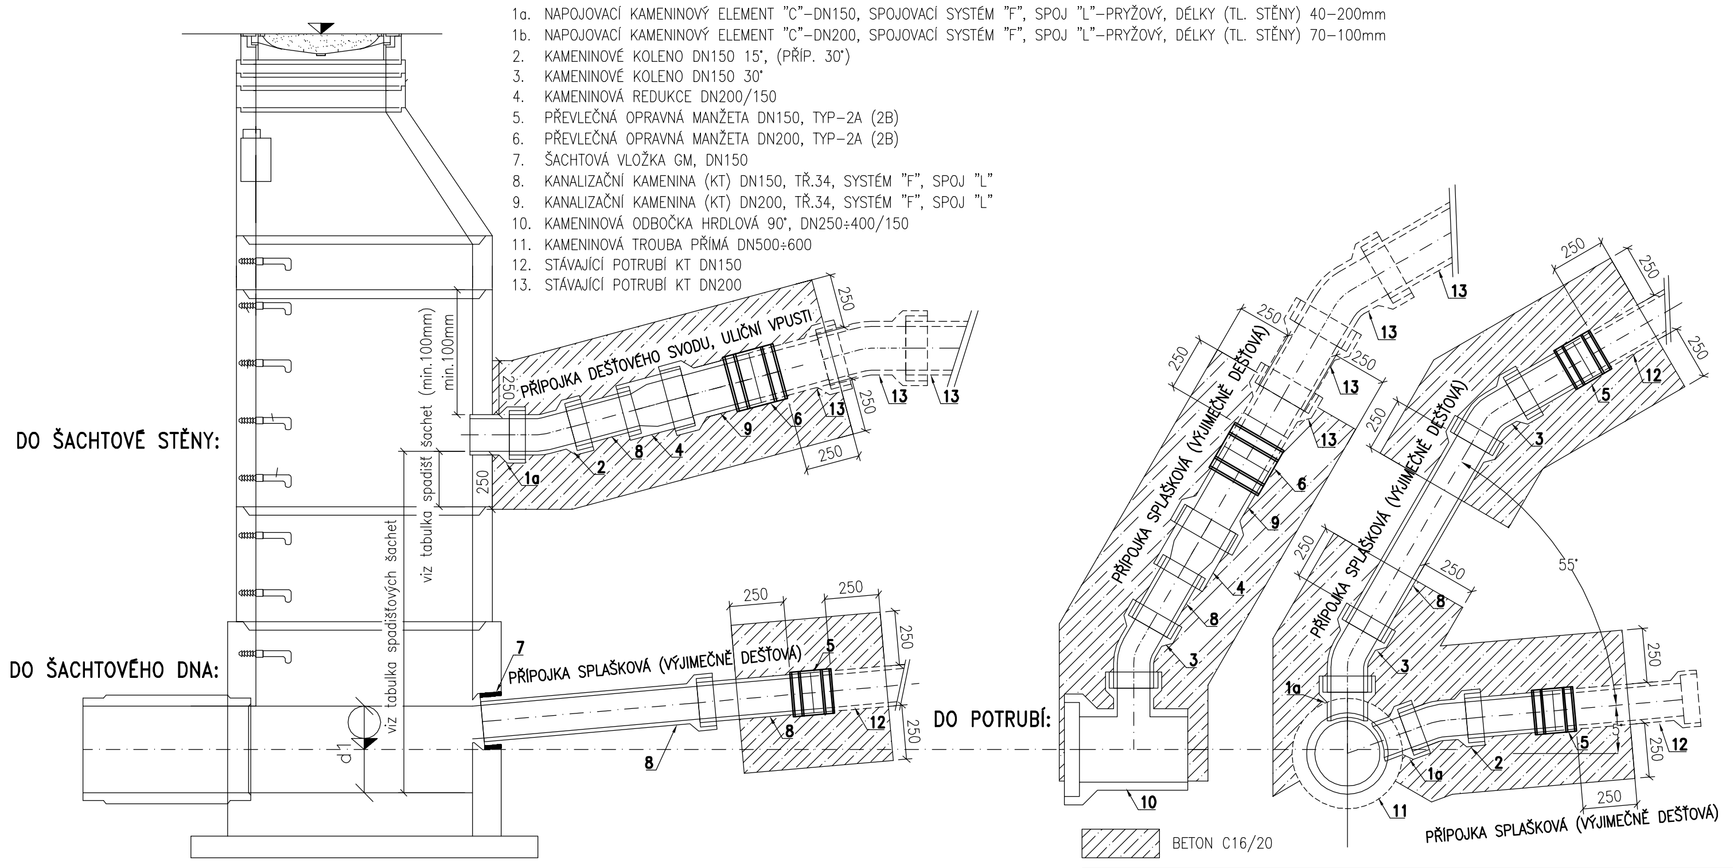

KANALIZAČNÍ PŘÍPOJKY OD OBJEKTŮ BYDLENÍ (SPLAŠKOVÉ) DN150 (VÝJIMEČNĚ DN200) BUDOU NAPOJENY DO OBNOVENÉ STOKY TAKTO:

- U VEJČITÉ STOKY JÁDROVÝM VÝVRTEM S OSAZENÍM KAMENINOVÉHO NAPOJOVACÍHO ELEMENTU "C"–DN200, SPOJOVACÍ SYSTÉM "F", SPOJ "L" –PRYŽOVÝ, PŘÍSLUŠNÉ DÉLKY PRO DN150 (40÷200mm), PRO DN200 (70–100mm)
- DO ŠACHTOVÉHO DNA REVIZNÍ ŠACHTY PŘES KANALIZAČNÍ ŠACHTOVÉ VLOŽKY "GM" PRO–SPOJ "L"–PRYŽOVÝ PRO NEGLAZOVANÁ KAMENIN. HRDLA

KANALIZAČNÍ PŘÍPOJKY OD ULIČNÍCH VPUSTÍ A DEŠŤOVÝCH SVODŮ DN150 BUDOU PROPOJENY DO OBNOVENÉ STOKY TAKTO:

- JÁDROVÝM VÝVRTEM **Ø** 200÷201mm DO STĚNY ŠACHTOVÉ SKRUŽE 120mm, S OSAZENÍM NAPOJOVACÍHO KAMENINOVÉHO ELEMENTU C–DN150, SPOJOVACÍ SYSTÉM "F", SPOJ "L"–PRYŽOVÝ DÉLKY 100mm

PROPOJENÍ STÁVAJÍCÍ KANALIZAČNÍ PŘÍPOJKY DN150÷200 NA OBNOVENOU ČÁST KANALIZAČNÍ PŘÍPOJKY DN150 BUDE PROVEDENO TAKTO:

- ZAOSENÍ DO OSY STÁVAJÍCÍ PŘÍPOJKY SE PROVEDE PŘÍSLUŠNÝM POČTEM KOLEN 15°, RESPEKTIVE 30°
- PRO PROPOJENÍ SE STÁVAJÍCÍ PŘÍPOJKOU DN200 BUDE POUŽITA KAMENINOVÁ REDUKCE DN200/150
- PRO VLASTNÍ PROPOJENÍ BUDE POUŽITA PŘEVLEČNÁ OPRAVNÁ MANŽETA–TYP "2A" PRO VNĚJŠÍ ROZDÍL TRUB DO 8mm, RESP. "2B" DO 12mm, PŘÍPADNĚ S VYROVNÁVACÍM KROUŽKEM NAD 12mm

ING. PETR ČEPICKÝ
V&K ENGINEERING
PROJEKTOVÁ PŘÍPRAVA A VEDENÍ VODOHOSPODÁŘSKÝCH STAVEB
Vejrichova 272, 511 01 Turnov
tel. 606 465 721
petr.cepicky@gmail.com

Zodpovědný projektant:	ING. PETR ČEPICKÝ	Datum:	12/2021
Vypracoval:	ING. PETR ČEPICKÝ	Zak. číslo:	2125
Stavebník: VODOVODY A KANALIZACE MLADÁ BOLESLAV,a.s. ČECHOVA 1151, 293 22 MLADÁ BOLESLAV	Stupeň dokumentace: DSP/DPS	Měřítko:	1:20
Název akce: BAKOV NAD JIZEROU, OPRAVA VODOVODU A KANALIZACE		Parè č.:	
Příloha: **VZOROVÁ KANALIZAČNÍ PŘÍPOJKA**		Příl. číslo:	**D.1.03.2-4**