PODÉLNÝ PROFIL
ŘAD "A"–1.část

MĚŘÍTKO:
1:500/1:100

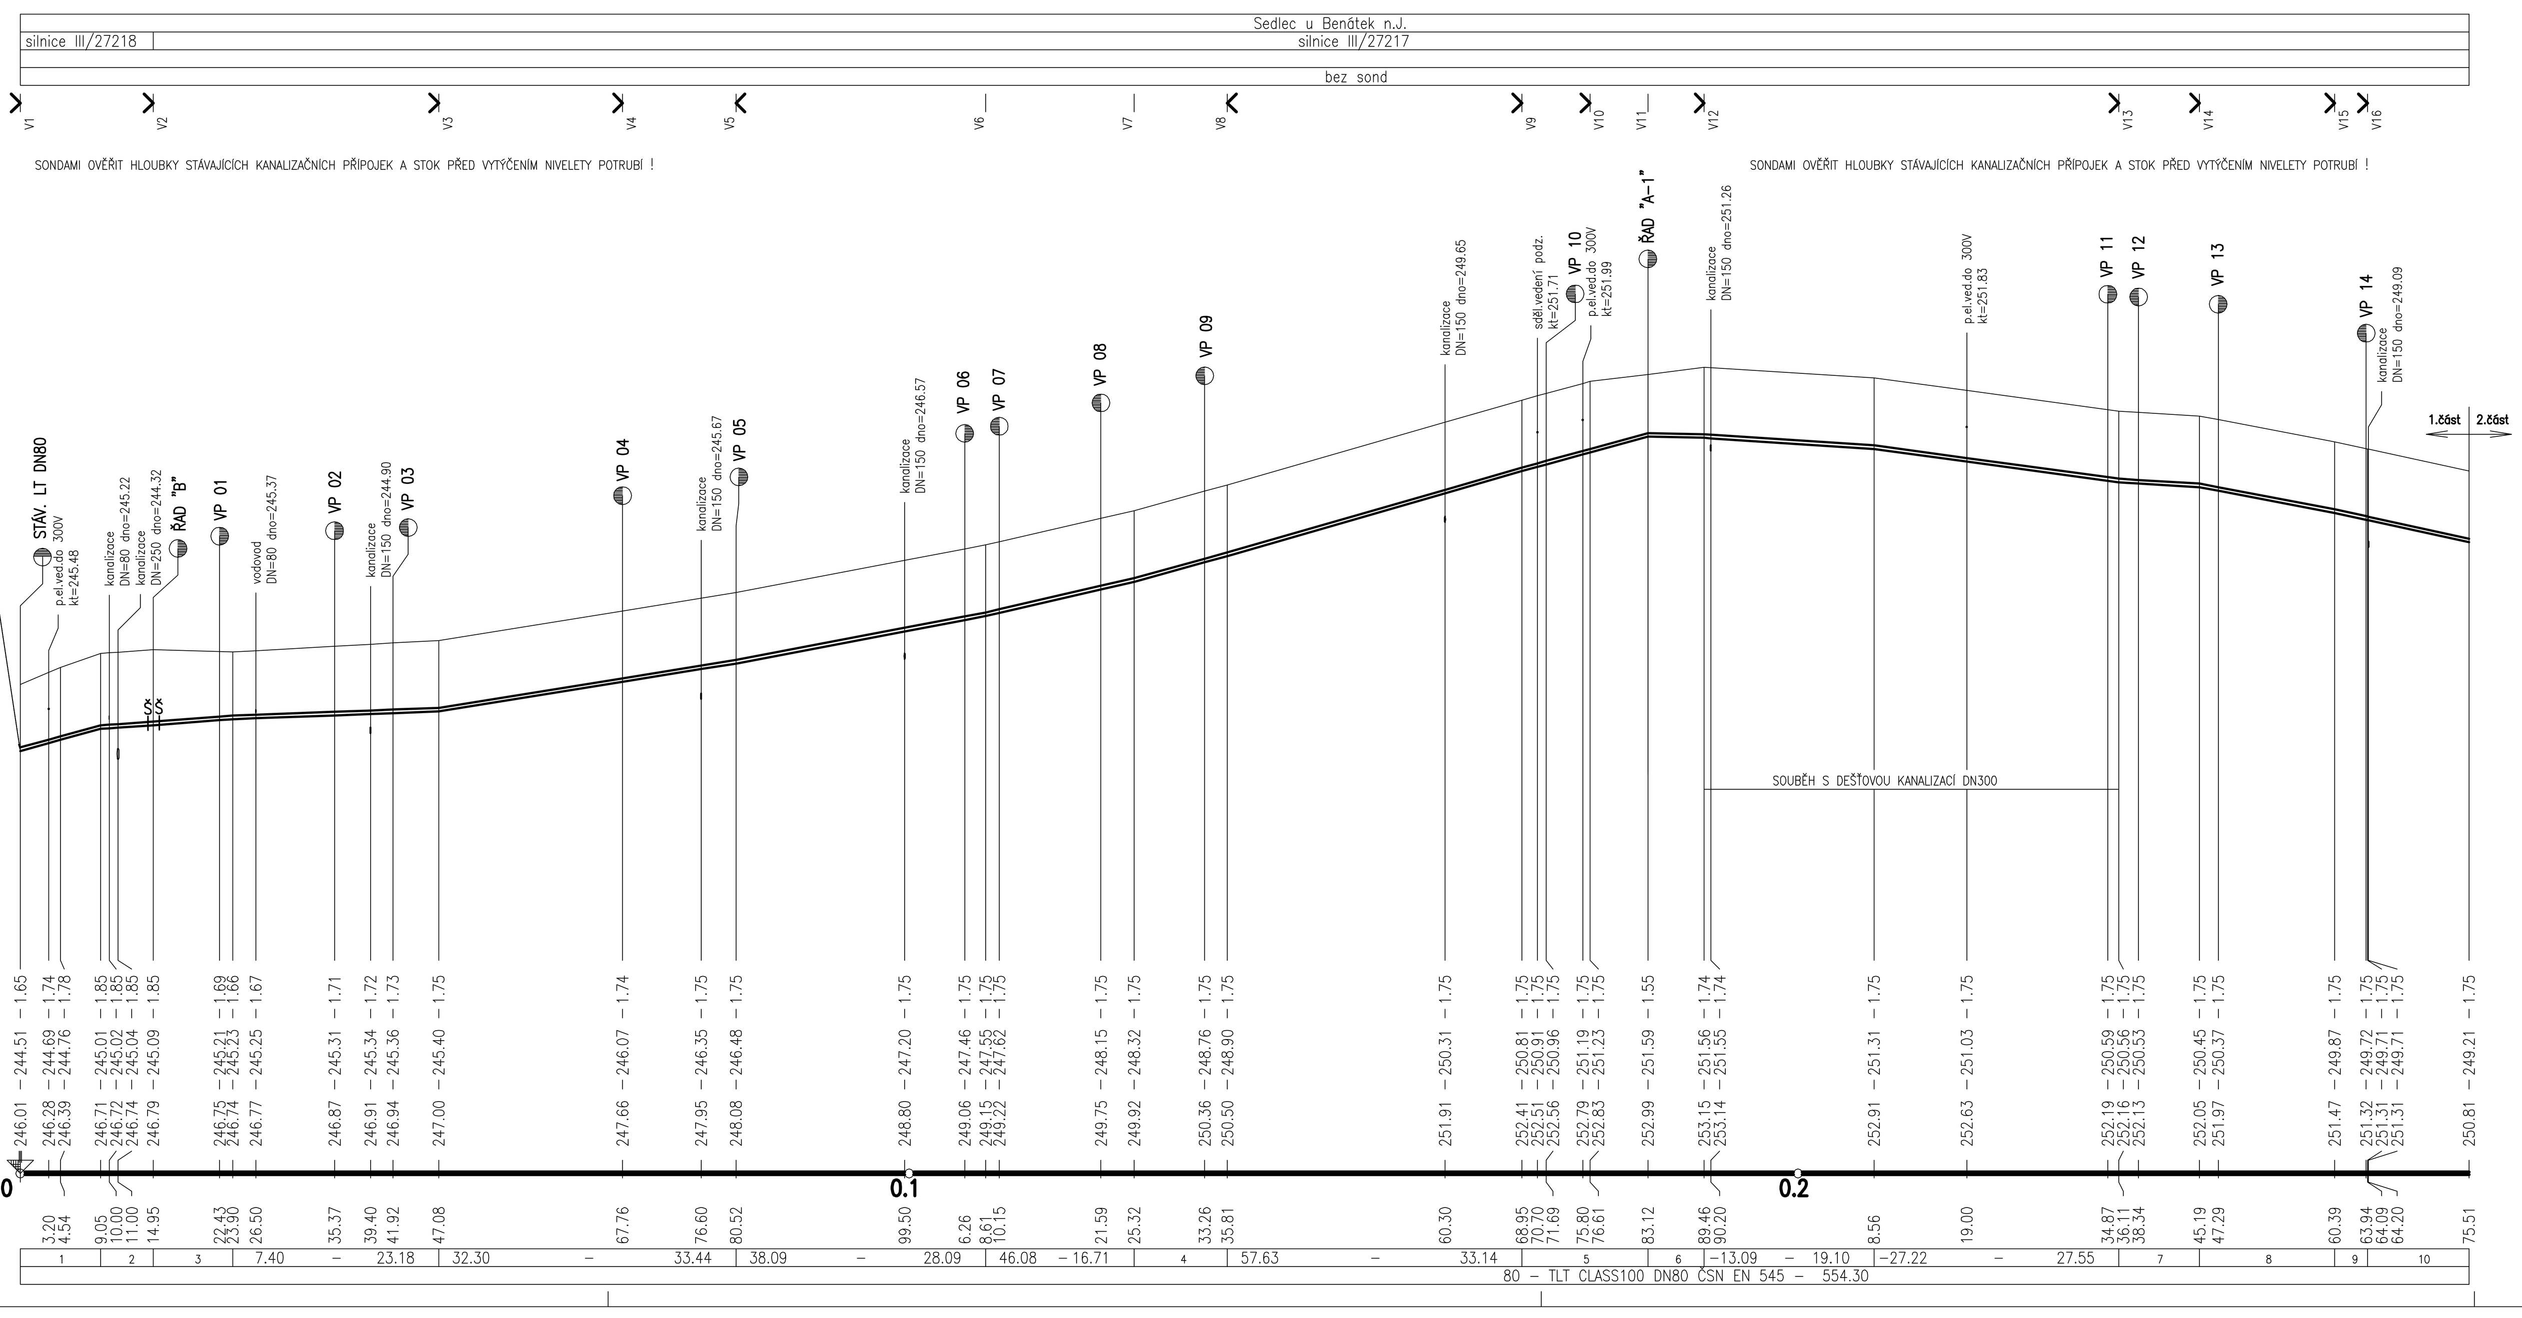

poř.	sklon–délka	
1	55.25 –	9.05
2	13.56 –	5.90
3	15.47 –	8.95
4	55.29 –	10.49
5	55.05 –	14.17
6	–4.73 –	6.34
7	–12.11 –	9.08
8	–38.16 –	15.20
9	–43.24 –	3.70
10	–43.78 –	11.42
11	–42.55 –	5.64
12	–6.25 –	11.20
13	–20.34 –	5.90
14	–45.80 –	15.94
15	–40.42 –	15.34
16	–46.70 –	14.99
17	–52.19 –	9.58
18	–28.80 –	11.11
19	–16.25 –	12.92
20	–24.27 –	2.06

Základní údaje o přípojce

Pořadové čís.	Staničení napojení na řad	Materiál a dimenze řadu	Označení přípojky	Materiál a profil přípojky-STÁV.	Materiál a profil přípojky-NÁVRH	Napojená nemovit. číslo popisné, parcelní		Vlastník/uživatel nemovitosti (jméno a příjmení / firma)	Typ přípojky	Připoj. zleva, zprava	Propoj hradí provozovatel	Celk. délka přípoj.
	km			mm	mm	č.p.	p.p.č.			L / P	m	m
	ŘAD "A"											
1	0,022.43	TLT 80	VP 01	PE 32	PE 32	60		Otáhal Rudolf	propoj	P	1,0	1,0
2	0,035.37	TLT 80	VP 02	PE 32	PE 32	16	2	Kofroň Pavel	propoj	P	1,3	1,3
3	0,041.92	TLT 80	VP 03	PE 32	PE 32	48	44	Bukvička Ladislav	propoj	L	1,0	1,0
4	0,067.76	TLT 80	VP 04	PE 32	PE 32	90,3	89/	Obec Sedlec	propoj	L	1,0	1,0
5	0,080.52	TLT 80	VP 05	PE 32	PE 32	92	27/	Obec Sedlec	propoj	P	1,0	1,0
6	0,106.26	TLT 80	VP 06	PE 32	PE 32	93	99	Obec Sedlec	propoj	P	1,0	1,0
7	0,110.15	TLT 80	VP 07	PE 32	PE 32	115	144	Bárta Jiří	propoj	L	1,0	1,0
8	0,121.59	TLT 80	VP 08	PE 32	PE 32	34		Zahrada Luděk	propoj	L	1,0	1,0
9	0,133.26	TLT 80	VP 09	PE 32	PE 32	4		Kulhavý Ondřej	propoj	L	1,0	1,0
10	0,171.69	TLT 80	VP 10	PE 32	PE 32	22	21	Plicka Pavel Ing	propoj	L	1,0	1,0
11	0,234.87	TLT 80	VP 11	PE 32	PE 32	10	10	Pokorný Roman	propoj	P	1,0	1,0
12	0,238.34	TLT 80	VP 12	PE 32	PE 32	40		Blažek Petr	propoj	L	1,0	1,0
13	0,247.29	TLT 80	VP 13	PE 32	PE 32	20	19	Smetana Stanislav	propoj	P	1,0	1,0
14	0,263.94	TLT 80	VP 14	PE 32	PE 32	6	18/	Otáhal Rudolf	propoj	L	1,0	1,0
15	0,290.63	TLT 80	VP 15	PE 32	PE 32	7	17	Koubová Hana	propoj	L	1,0	1,0
16	0,322.82	TLT 80	VP 16	PE 32	PE 32	8	16	Hora David	propoj	L	1,0	1,0
17	0,350.51	TLT 80	VP 17	PE 32	PE 32	70	70	Hošková Daniela Bc.	propoj	L	1,0	1,0
18	0,362.71	TLT 80	VP 18	PE 25	PE 32	30	32	Beneš Lubomír	propoj	L	1,0	1,0
19	0,385.06	TLT 80	VP 19	PE 32	PE 32	28	33	Beneš Václav	propoj	L	5,9	5,9
20	0,396.57	TLT 80	VP 20	PE 32	PE 32	27	34	Borecká Jaroslava	propoj	L	6,2	6,2
21	0,437.12	TLT 80	VP 21	PE 32	PE 32		64/10	Štěpánek Luboš	propoj	L	6,2	6,2
22	0,463.18	TLT 80	VP 22	PE 32	PE 32	81		Špalková Helena	propoj	P	1,0	1,0
23	0,481.39	TLT 80	VP 23	PE 32	PE 32	82		Netušil Václav	propoj	P	1,0	1,0
24	0,501.41	TLT 80	VP 24	PE 25	PE 32	83		Weiglová Jiřina	propoj	P	1,0	1,0
25	0,539.32	TLT 80	VP 25	PE 32	PE 32	89		Micháliková Jana	propoj	P	1,0	1,0

VP 01 PROPOJOVANOU VODOVODNÍ PŘÍPOJKU PRO: čp. ... HRADÍ V CELÉ DÉLCE MAJITEL NEMOVITOSTI !

VÝŠKOVÝ SYSTÉM ČS JNS/Balt p.v.

ING. PETR ČEPICKÝ
V&K ENGINEERING
PROJEKTOVÁ PŘÍPRAVA A VEDENÍ VODOHOSPODÁŘSKÝCH STAVEB
Vejrichova 272, 511 01 Turnov
tel. 606 465 721
petr.cepicky@gmail.com

Zodpovědný projektant:	ING. PETR ČEPICKÝ	Datum:	09/2022
Vypracoval:	ING. PETR ČEPICKÝ	Zak. číslo:	2235
Stavebník: VODOVODY A KANALIZACE MLADÁ BOLESLAV,a.s. ČECHOVA 1151, 293 22 MLADÁ BOLESLAV	Stupeň dokumentace: DSP/DPS	Měřítko:	1:500/1:100
Název akce: SEDLEC, OBNOVA VODOVODU		Paré č.:	
Příloha: PODÉLNÝ PROFIL - ŘAD "A-1.část"		Příl. číslo:	D.1-3.1

PODÉLNÝ PROFIL
ŘAD "A"–2.část

MĚŘÍTKO:
1:500/1:100

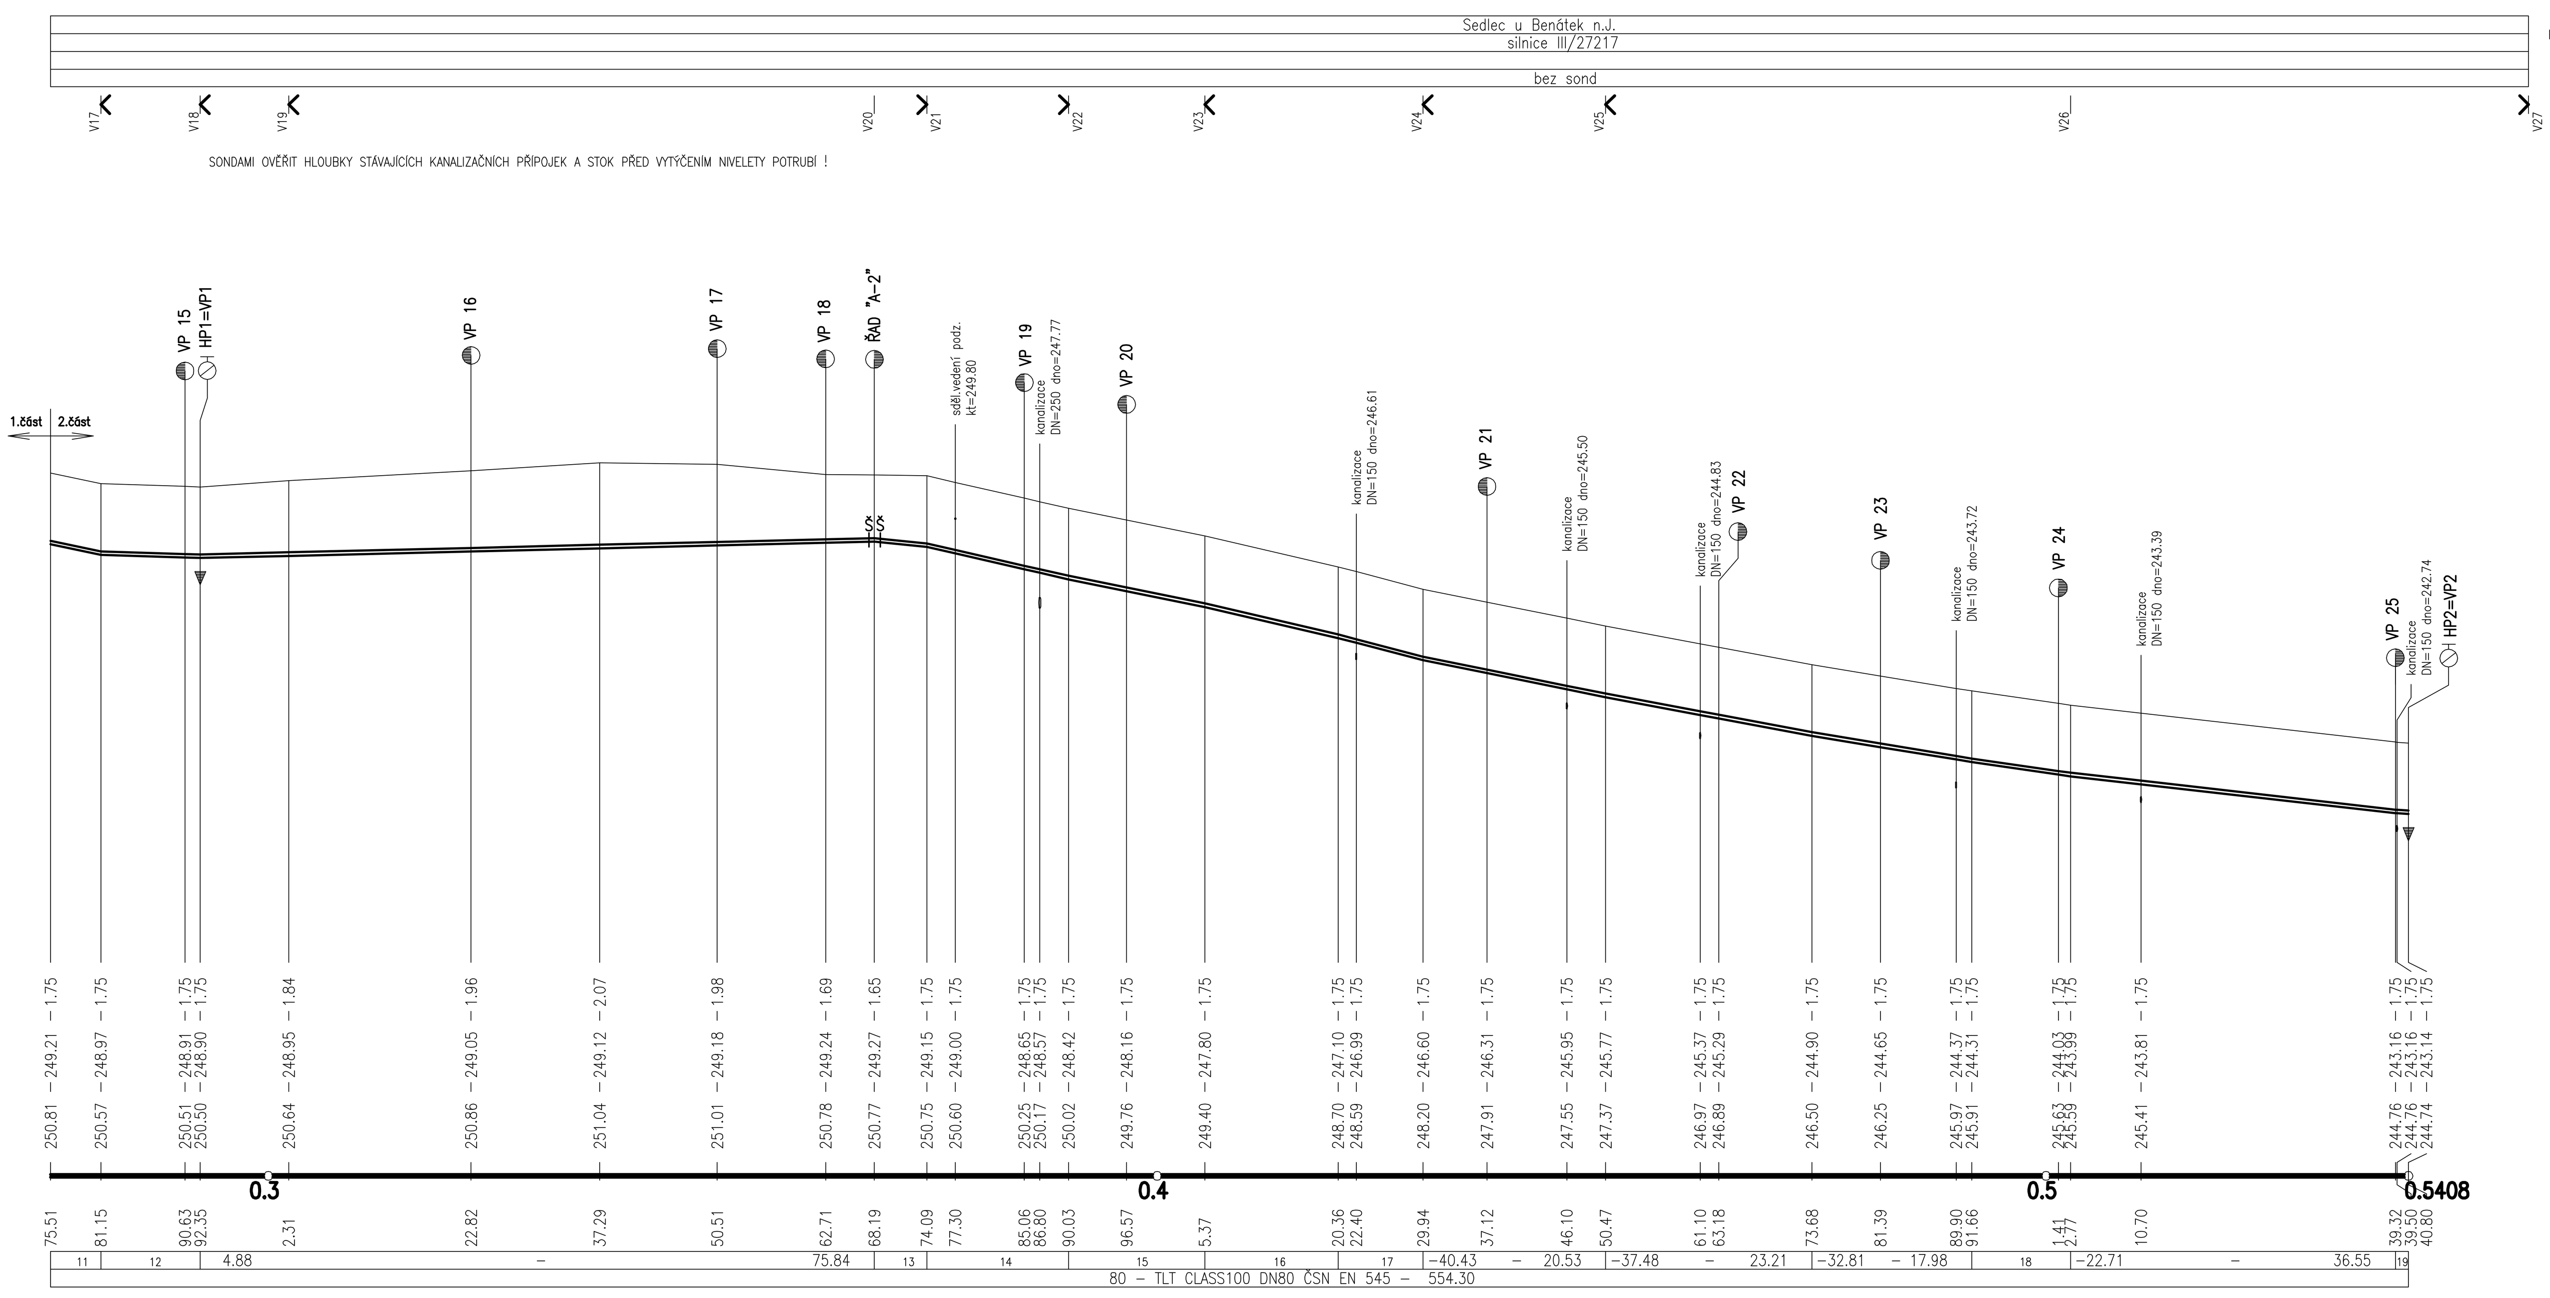

poř.	sklon–délka	
1	55.25 –	9.05
2	13.56 –	5.90
3	15.47 –	8.95
4	55.29 –	10.49
5	55.05 –	14.17
6	–4.73 –	6.34
7	–12.11 –	9.08
8	–38.16 –	15.20
9	–43.24 –	3.70
10	–43.78 –	11.42
11	–42.55 –	5.64
12	–6.25 –	11.20
13	–20.34 –	5.90
14	–45.80 –	15.94
15	–40.42 –	15.34
16	–46.70 –	14.99
17	–52.19 –	9.58
18	–28.80 –	11.11
19	–13.51 –	1.48

Základní údaje o přípojce

Pořadové čís.	Staničení napojení na řad	Materiál a dimenze řadu	Označení přípojky	Materiál a profil přípojky-STÁV.	Materiál a profil přípojky-NÁVRH	Napojená nemovit. číslo popisné, parcelní		Vlastník/uživatel nemovitosti (jméno a příjmení / firma)	Typ přípojky	Připoj. zleva, zprava	Propoj hradí provozovatel	Celk. délka přípoj.
	km			mm	mm	č.p.	p.p.č.			L / P	m	m
	ŘAD "A"											
1	0,022.43	TLT 80	VP 01	PE 32	PE 32	60		Otáhal Rudolf	propoj	P	1,0	1,0
2	0,035.37	TLT 80	VP 02	PE 32	PE 32	16	2	Kofroň Pavel	propoj	P	1,3	1,3
3	0,041.92	TLT 80	VP 03	PE 32	PE 32	48	44	Bukvička Ladislav	propoj	L	1,0	1,0
4	0,067.76	TLT 80	VP 04	PE 32	PE 32	90,3	89/	Obec Sedlec	propoj	L	1,0	1,0
5	0,080.52	TLT 80	VP 05	PE 32	PE 32	92	27/	Obec Sedlec	propoj	P	1,0	1,0
6	0,106.26	TLT 80	VP 06	PE 32	PE 32	93	99	Obec Sedlec	propoj	P	1,0	1,0
7	0,110.15	TLT 80	VP 07	PE 32	PE 32	115	144	Bárta Jiří	propoj	L	1,0	1,0
8	0,121.59	TLT 80	VP 08	PE 32	PE 32	34		Zahrada Luděk	propoj	L	1,0	1,0
9	0,133.26	TLT 80	VP 09	PE 32	PE 32	4		Kulhavý Ondřej	propoj	L	1,0	1,0
10	0,171.69	TLT 80	VP 10	PE 32	PE 32	22	21	Plicka Pavel Ing	propoj	L	1,0	1,0
11	0,234.87	TLT 80	VP 11	PE 32	PE 32	10	10	Pokorný Roman	propoj	P	1,0	1,0
12	0,238.34	TLT 80	VP 12	PE 32	PE 32	40		Blažek Petr	propoj	L	1,0	1,0
13	0,247.29	TLT 80	VP 13	PE 32	PE 32	20	19	Smetana Stanislav	propoj	P	1,0	1,0
14	0,263.94	TLT 80	VP 14	PE 32	PE 32	6	18/	Otáhal Rudolf	propoj	L	1,0	1,0
15	0,290.63	TLT 80	VP 15	PE 32	PE 32	7	17	Koubová Hana	propoj	L	1,0	1,0
16	0,322.82	TLT 80	VP 16	PE 32	PE 32	8	16	Hora David	propoj	L	1,0	1,0
17	0,350.51	TLT 80	VP 17	PE 32	PE 32	70	70	Hošková Daniela Bc.	propoj	L	1,0	1,0
18	0,362.71	TLT 80	VP 18	PE 25	PE 32	30	32	Beneš Lubomír	propoj	L	1,0	1,0
19	0,385.06	TLT 80	VP 19	PE 32	PE 32	28	33	Beneš Václav	propoj	L	5,9	5,9
20	0,396.57	TLT 80	VP 20	PE 32	PE 32	27	34	Borecká Jaroslava	propoj	L	6,2	6,2
21	0,437.12	TLT 80	VP 21	PE 32	PE 32		64/10	Štěpánek Luboš	propoj	L	6,2	6,2
22	0,463.18	TLT 80	VP 22	PE 32	PE 32	81		Špalková Helena	propoj	P	1,0	1,0
23	0,481.39	TLT 80	VP 23	PE 32	PE 32	82		Netušil Václav	propoj	P	1,0	1,0
24	0,501.41	TLT 80	VP 24	PE 25	PE 32	83		Weiglová Jiřina	propoj	P	1,0	1,0
25	0,539.32	TLT 80	VP 25	PE 32	PE 32	89		Micháliková Jana	propoj	P	1,0	1,0

VP 01 PROPOJOVANOU VODOVODNÍ PŘÍPOJKU PRO: čp. ... HRADÍ V CELÉ DÉLCE MAJITEL NEMOVITOSTI !

VÝŠKOVÝ SYSTÉM ČS JNS/Balt p.v.

ING. PETR ČEPICKÝ
V&K ENGINEERING
PROJEKTOVÁ PŘÍPRAVA A VEDENÍ VODOHOSPODÁŘSKÝCH STAVEB
Vejrichova 272, 511 01 Turnov
tel. 606 465 721
petr.cepicky@gmail.com

Zodpovědný projektant:	ING. PETR ČEPICKÝ	Datum:	09/2022
Vypracoval:	ING. PETR ČEPICKÝ	Zak. číslo:	2235
Stavebník: VODOVODY A KANALIZACE MLADÁ BOLESLAV,a.s. ČECHOVA 1151, 293 22 MLADÁ BOLESLAV	Stupeň dokumentace: DSP/DPS	Měřítko:	1:500/1:100
Název akce: SEDLEC, OBNOVA VODOVODU		Paré č.:	
Příloha: PODÉLNÝ PROFIL - ŘAD "A"-2.část		Příl. číslo:	D.1-3.2

PODÉLNÝ PROFIL
ŘAD "A–1"

MĚŘÍTKO:
1:200/1:100

ŘAD "A–2"

MĚŘÍTKO:
1:200/1:100

ŘAD "B"

MĚŘÍTKO:
1:500/1:100

ŘAD "B–1"

MĚŘÍTKO:
1:200/1:100

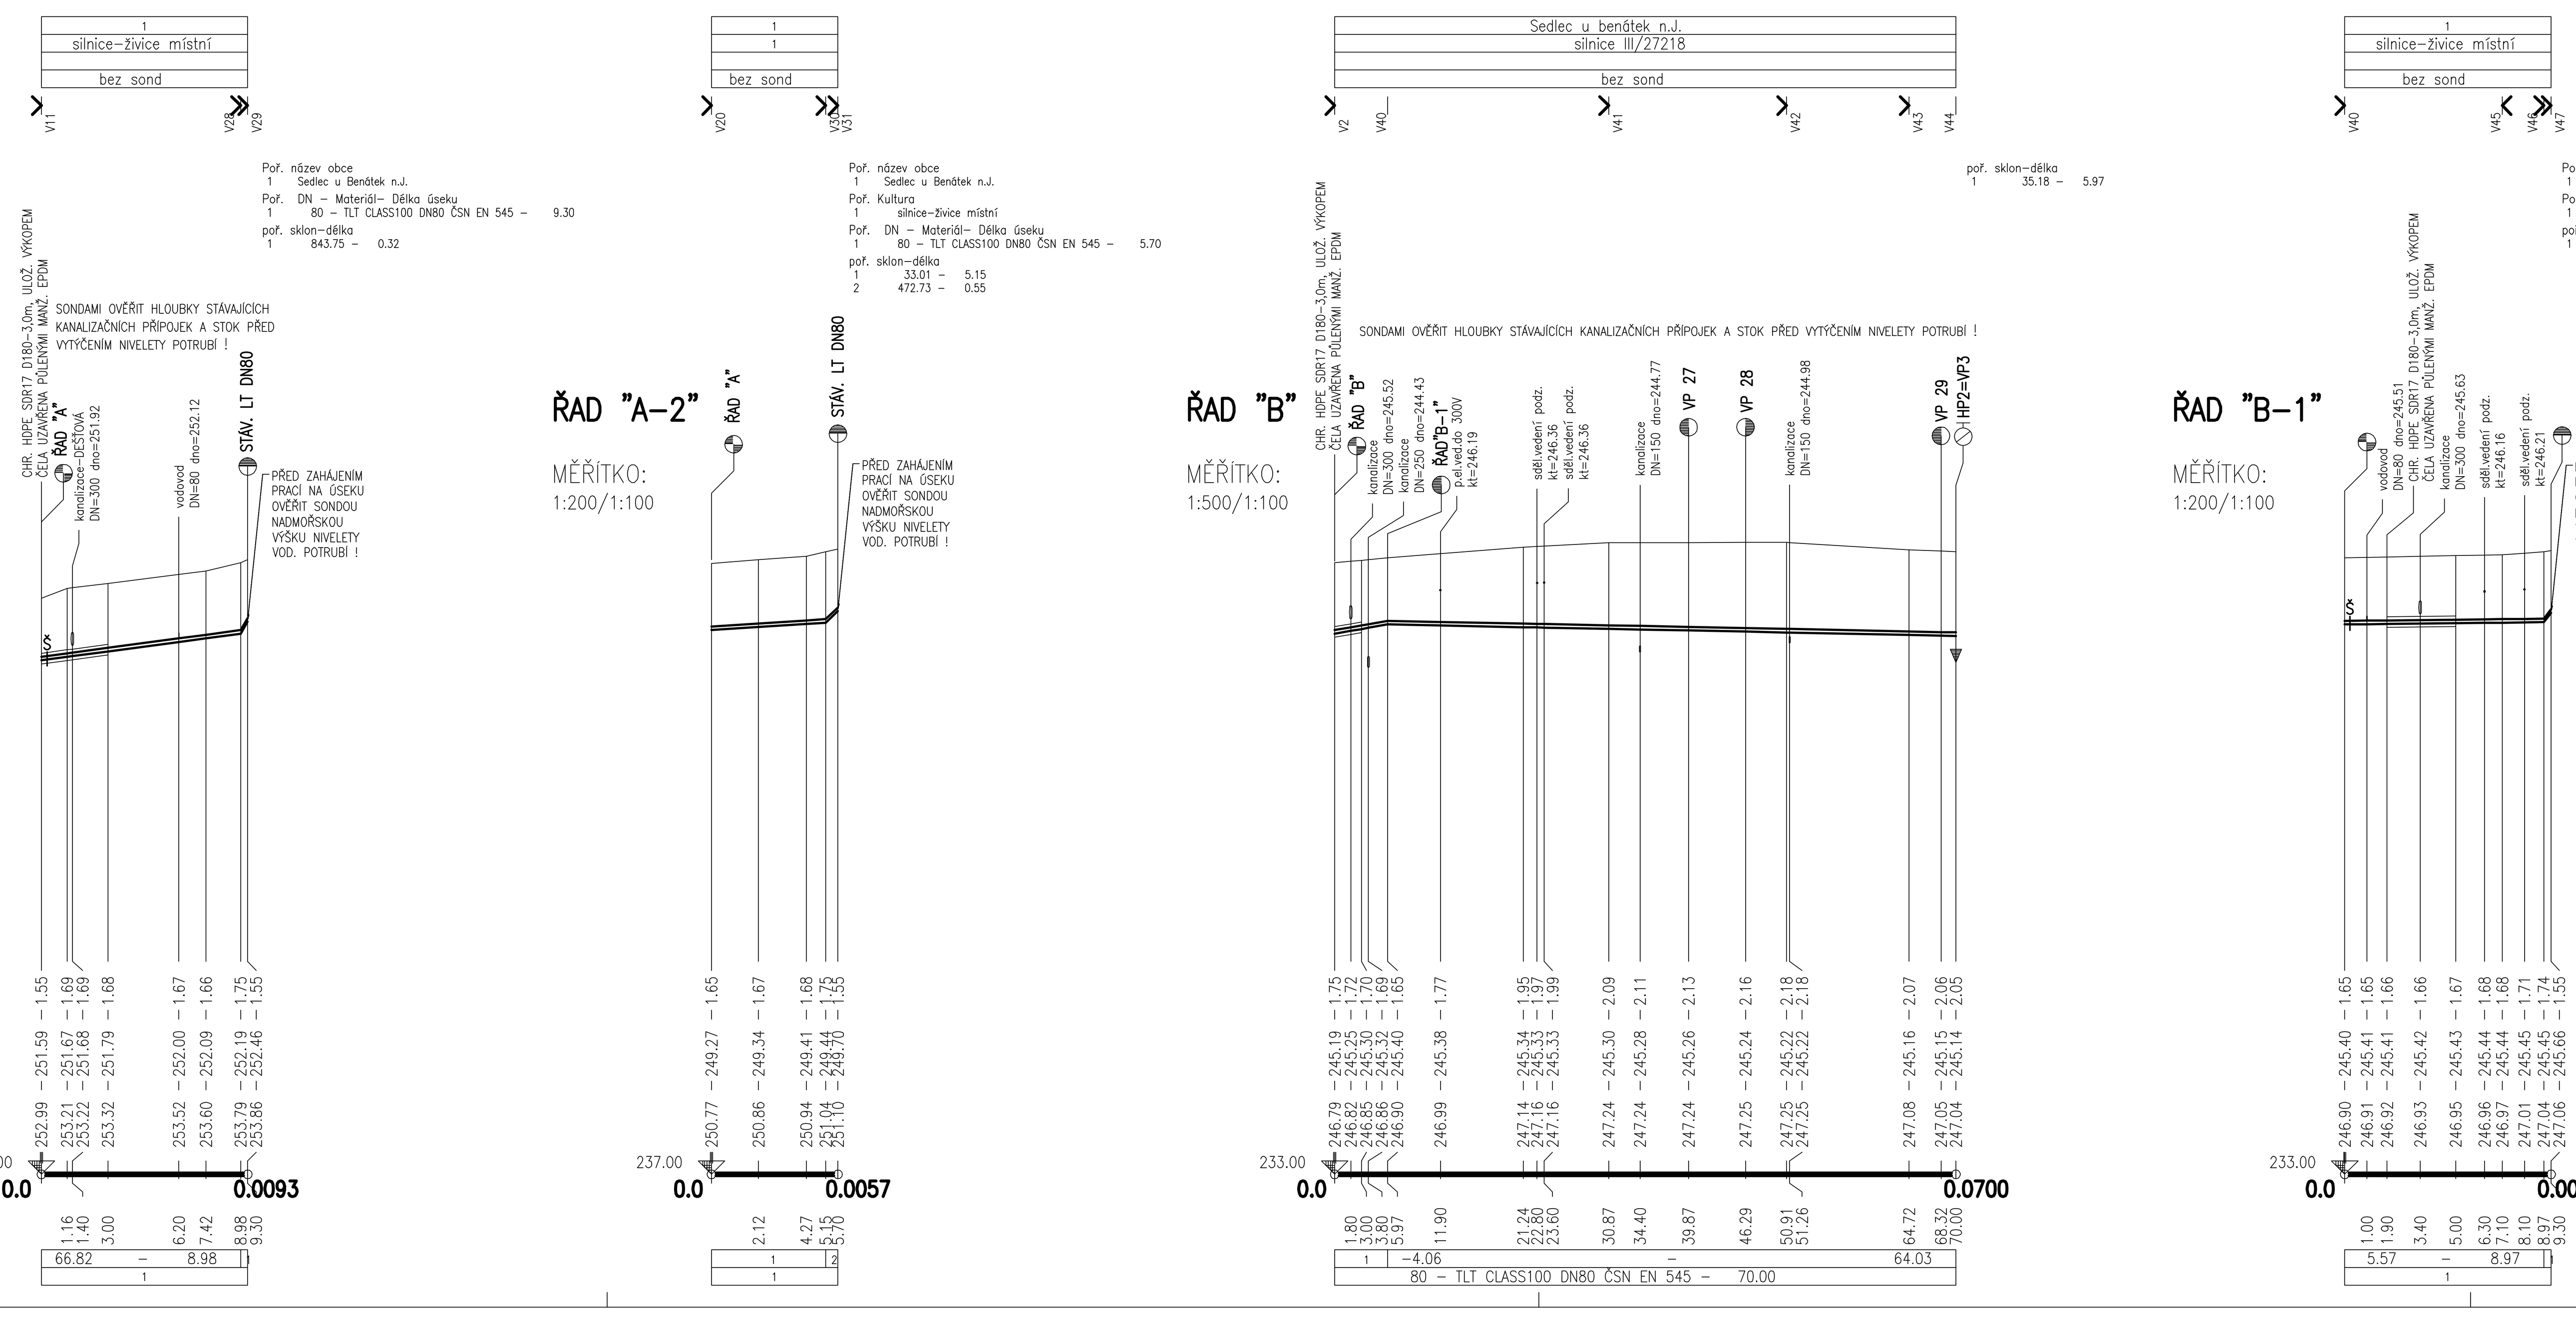

Základní údaje o přípojce

Pořadové čís.	Staničení napojení na řad	Materiál a dimenze řadu	Označení přípojky	Materiál a profil přípojky-STÁV.	Materiál a profil přípojky-NÁVRH	Napojená nemovit. číslo popisné, parcelní		Vlastník/uživatel nemovitosti (jméno a příjmení / firma)	Typ přípojky	Připoj. zleva, zprava	Propoj hradí provozovatel	Celk. délka přípoj.
	km			mm	mm	č.p.	p.p.č.			L / P	m	m
	ŘAD "B"											
26	0,039.87	TLT 80	VP 26	PE 32	PE 32	76	77	Rotek Milan	propoj	L	1,0	1,0
27	0,046.29	TLT 80	VP 27	PE 32	PE 32	29	31	Obec Sedlec	propoj	P	1,0	1,0
28	0,068.32	TLT 80	VP 28	PE 32	PE 32	80	78	Nový Josef	propoj	L	1,0	1,0

VP 01 PROPOJOVANOU VODOVODNÍ PŘÍPOJKU PRO: čp. ... HRADÍ V CELÉ DÉLCE MAJITEL NEMOVITOSTI !

VÝŠKOVÝ SYSTÉM ČS JNS/Balt p.v.

ING. PETR ČEPICKÝ
V&K ENGINEERING
PROJEKTOVÁ PŘÍPRAVA A VEDENÍ VODOHOSPODÁŘSKÝCH STAVEB
Vejrichova 272, 511 01 Turnov
tel. 606 465 721
petr.cepicky@gmail.com

Zodpovědný projektant:	ING. PETR ČEPICKÝ	Datum:	09/2022
Vypracoval:	ING. PETR ČEPICKÝ	Zak. číslo:	2235
Stavebník: VODOVODY A KANALIZACE MLADÁ BOLESLAV,a.s. ČECHOVA 1151, 293 22 MLADÁ BOLESLAV	Stupeň dokumentace: DSP/DPS	Měřítko:	1:500(200)/1:100
Název akce: SEDLEC, OBNOVA VODOVODU		Paré č.:	
Příloha: PODÉLNÝ PROFIL - ŘAD "A-1, A-2, B, B-1"		Příl. číslo:	D.1-3.3