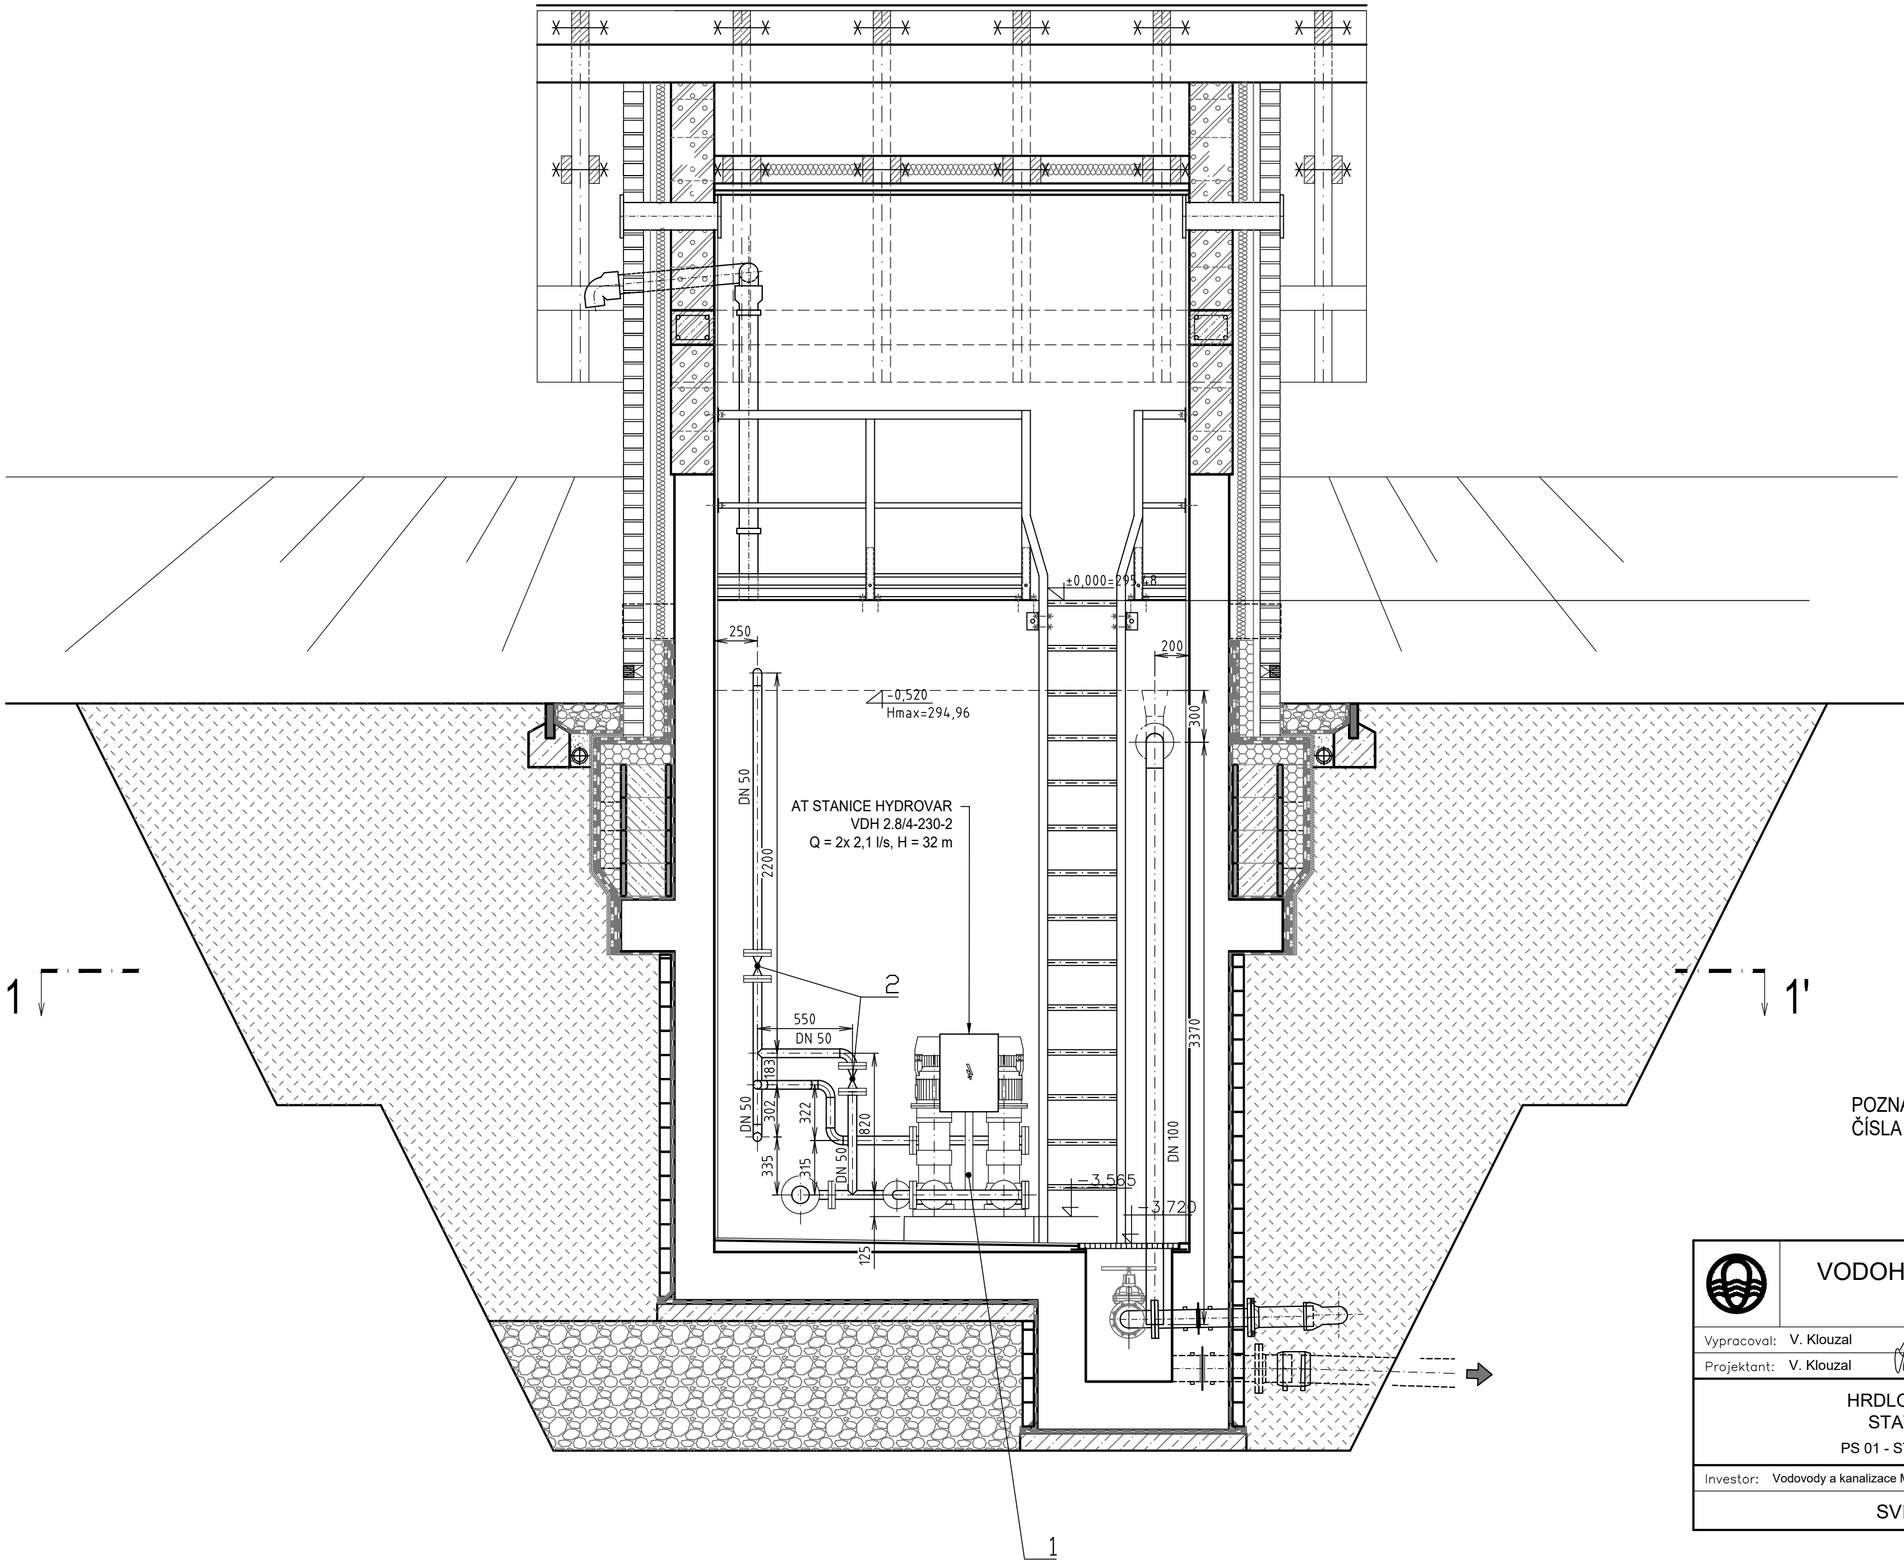

POZNÁMKA:
ČÍSLA POZIC ODPOVÍDAJÍ ČÍSLOVÁNÍ VE SPECIFIKACI ZAŘÍZENÍ.

Hmax= 294,96 m n. m. Bpv.
±0,000 = 291,73 m n. m. Bpv.

VODOHOSPODÁŘSKÉ INŽENÝRSKÉ SLUŽBY a.s.
Křížová 47, 150 39 PRAHA 5

Vypracoval:	V. Klouzal	Hlavní inž. projektu:	Ing. P. Hofmann
Projektant:	V. Klouzal	Ved. atelieru:	Ing. M. Butor

HRDLOŘEZY, VODOJEM
STAVEBNÍ ÚPRAVY
PS 01 - STROJNÍ TECHNOLOGIE

Investor: Vodovody a kanalizace Mladá Boleslav, a.s., Čechova 1151, 293 22 Ml. Boleslav

SVISLÝ ŘEZ B-B'

Datum:	10/2022
Stupeň:	DUR/DSP/DPS
Formát:	6 A4
Zak.číslo:	VIS 3/20 - 009
Měřítko:	1:25
Číslo přílohy:	D.7.5