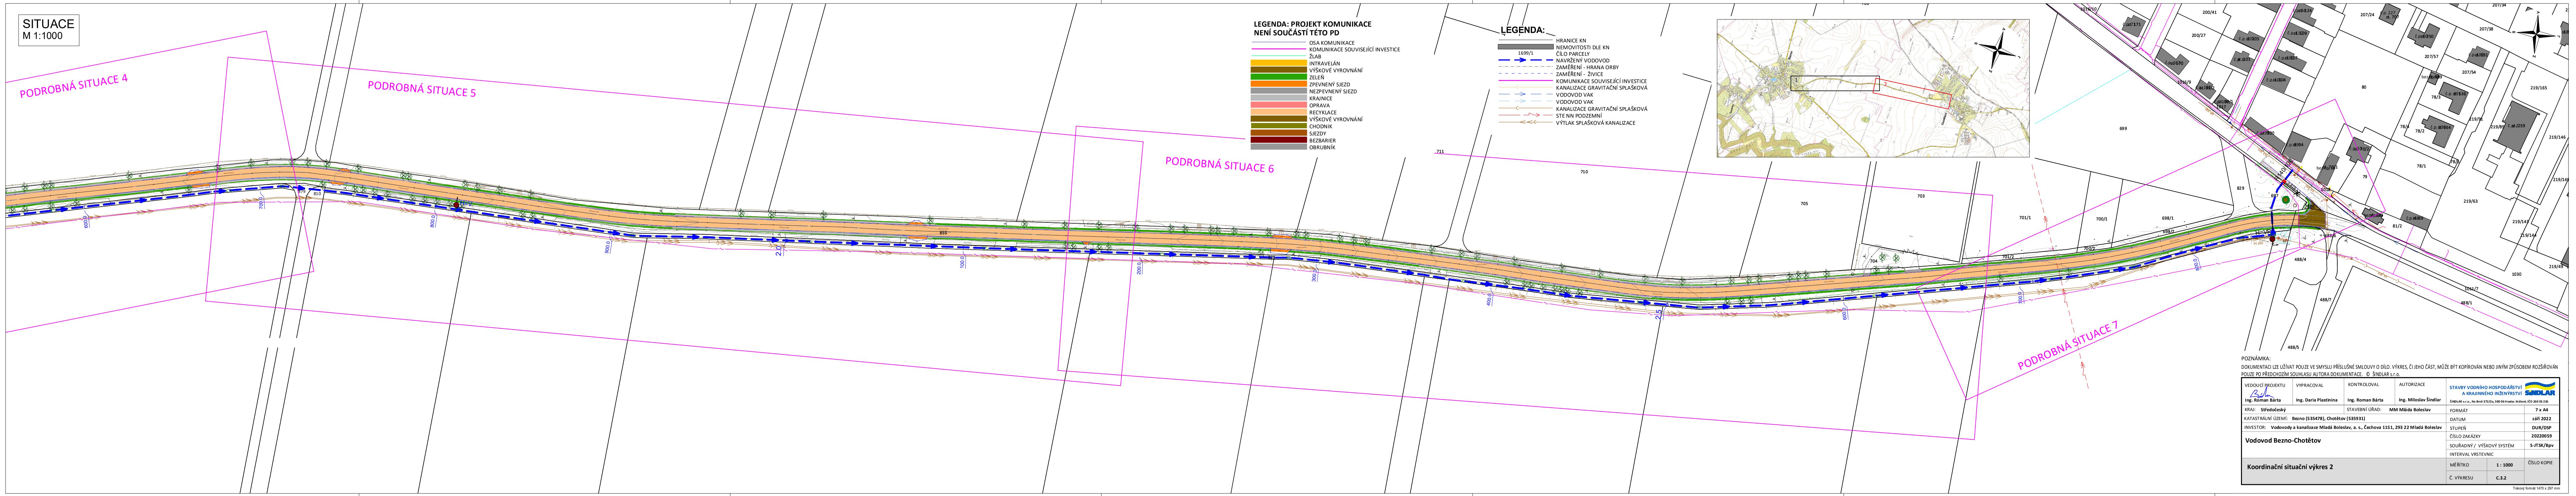

**LEGENDA: PROJEKT KOMUNIKACE NENÍ SOUČÁSTÍ TÉTO PD**

- OSA KOMUNIKACE
- KOMUNIKACE SOUVISEJÍCÍ INVESTICE
- ŽLAB
- INTRAVELÁN
- VÝŠKOVÉ VYROVNÁNÍ
- ZELEŇ
- ZPEVNENÝ SJEZD
- NEZPEVNENÝ SJEZD
- KRAJNICE
- OPRAVA
- RECYKLACE
- VÝŠKOVÉ VYROVNÁNÍ
- CHODNIK
- SJEZDY
- BEZBARIER
- OBRUBNÍK

**LEGENDA:**

- HRANICE KN
- NEMOVITOSTI DLE KN
- 1699/1 ČÍLO PARCELY
- NAVRŽENÝ VODOVOD
- ZAMĚŘENÍ - HRANA ORBY
- ZAMĚŘENÍ - ŽIVICE
- KOMUNIKACE SOUVISEJÍCÍ INVESTICE
- KANALIZACE GRAVITAČNÍ SPLAŠKOVÁ
- VODOVOD VAK
- VODOVOD VAK
- KANALIZACE GRAVITAČNÍ SPLAŠKOVÁ
- STE NN PODZEMNÍ
- VÝTLAK SPLAŠKOVÁ KANALIZACE

POZNÁMKA:

DOKUMENTACI LZE UŽÍVAT POUZE VE SMYSLU PŘÍSLUŠNÉ SMLOUVY O DÍLO. VÝKRES, ČI JEHO ČÁST, MŮŽE BÝT KOPÍROVÁN NEBO JINÝM ZPŮSOBEM ROZŠIŘOVÁN POUZE PO PŘEDCHOZÍM SOUHLASU AUTORA DOKUMENTACE. © ŠINDLAR s.r.o.

| VEDOUCÍ PROJEKTU | VYPRACOVAL | KONTROLOVAL | AUTORIZACE | STAVBY VODNÍHO HOSPODÁŘSTVÍ A KRAJINNÉHO INŽENÝRSTVÍ ŠINDLAR |
|---|---|---|---|---|
| Ing. Roman Bárta | Ing. Daria Plastinina | Ing. Roman Bárta | Ing. Miloslav Šindlar | ŠINDLAR s.r.o., Na Brně 372/2a, 500 06 Hradec Králové, IČO 260 03 236 |

KRAJ: Středočeský — STAVEBNÍ ÚŘAD: MM Mláda Boleslav

KATASTRÁLNÍ ÚZEMÍ: Bezno (535478), Chotětov (535931)

INVESTOR: Vodovody a kanalizace Mladá Boleslav, a. s., Čechova 1151, 293 22 Mladá Boleslav

## Vodovod Bezno-Chotětov

## Koordinační situační výkres 2

| | |
|---|---|
| FORMÁT | 7 x A4 |
| DATUM | září 2022 |
| STUPEŇ | DUR/DSP |
| ČÍSLO ZAKÁZKY | 20220059 |
| SOUŘADNÝ / VÝŠKOVÝ SYSTÉM | S-JTSK/Bpv |
| INTERVAL VRSTEVNIC | |
| MĚŘÍTKO | 1 : 1000 |
| Č. VÝKRESU | C.3.2 |
| ČÍSLO KOPIE | |

Tiskový formát 1470 x 297 mm