


**LEGENDA: PROJEKT KOMUNIKACE NENÍ SOUČÁSTÍ TETO PD**

- OSA KOMUNIKACE
- KOMUNIKACE SOUVISEJÍCÍ INVESTICE
- ŽLAB
- INTRAVILÁN
- VÝŠKOVÉ VYROVNÁNÍ
- ZELEŇ
- ZPEVNĚNÝ SVAZ
- ZPEVNĚNÝ SVĚD
- KRAJNICE
- OPRAVA
- RECYKLACE
- VÝŠKOVÉ VYROVNÁNÍ
- CHODNÍK
- SVĚDY
- BEZBARIÉR
- OBRUBNÍK

**LEGENDA:**

- HRANICE KN
- NEMOVITOSTI DLE KN
- 918/823 ČÍSLO KN
- VODOVOD
- ZAMĚŘENÍ - HRANA OBRY
- ZAMĚŘENÍ - ŽIVICE
- KOMUNIKACE SOUVISEJÍCÍ INVESTICE
- KANALIZACE GRAVITAČNÍ SPLAŠKOVÁ
- VODOVOD VAK
- VODOVOD VAK
- KANALIZACE GRAVITAČNÍ SPLAŠKOVÁ
- STÍ NN PODZEMNÍ
- VÝTLAK SPLAŠKOVÁ KANALIZACE

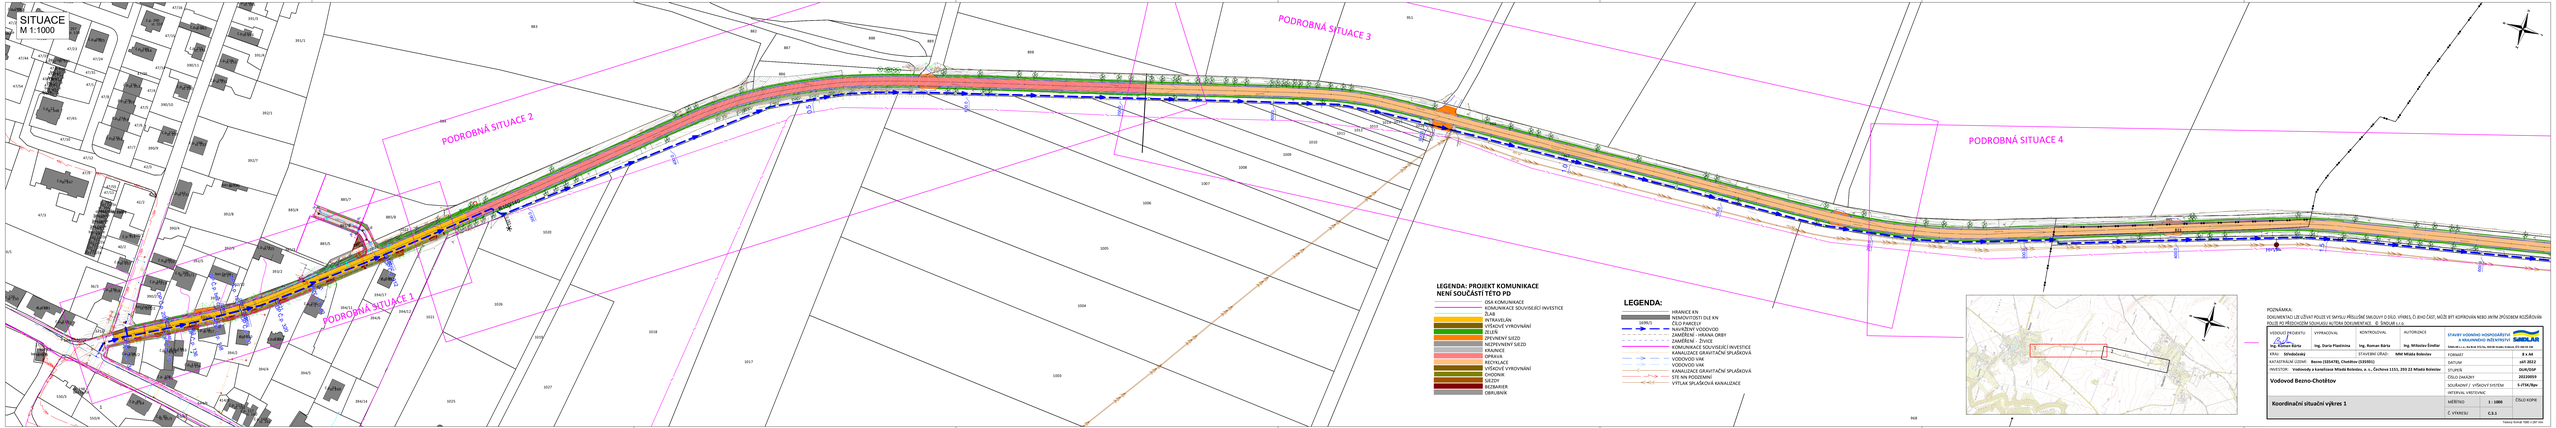

POZNÁMKA:
DOKUMENTACI LZE UŽÍVAT POUZE VE SMYSLU PŘÍSLUŠNÉ SMLOUVY O DÍLO. VYMĚLI-LI JSME ČÁST, MŮŽE BÝT KOPÍROVÁN NEBO JINÝM ZPŮSOBEM ROZŠÍŘOVÁN, POUZE PO PŘEDCHOZÍM SOUHLASU AUTORA DOKUMENTACE. © ŠMOLAR s.r.o.

| | | | |
|---|---|---|---|
| VEDOUCÍ PROJEKTU | VYPRACOVAL | KONTROLOVAL | AUTORIZACE |
| Ing. Kateřina Bártů | Ing. Daria Pláničina | Ing. Roman Bárta | Ing. Miloslav Šmolar |

ŠMOLAR s.r.o., Na Kopci 1515, 397 01 Písek, Česká republika, IČO: 26241118

| | | | |
|---|---|---|---|
| KRAJ: | Středočský | STAVEBNÍ ÚŘAD: | MM Mladá Boleslav |
| KATASTRÁLNÍ ÚZEMÍ: | Bezno (635478), Chotětov (635901) | | |
| INVESTOR: | Vodovody a kanalizace Mladá Boleslav, a. s., Čechova 1151, 293 22 Mladá Boleslav | | |

**Vodovod Bezno-Chotětov**

**Koordinační situační výkres 1**

STAVBY VODNÍHO HOSPODÁŘSTVÍ A KRAJINNÉHO INŽENÝRSTVÍ

| | |
|---|---|
| FORMÁT | D + A4 |
| DATUM | září 2022 |
| STUPEŇ | DUR/DSP |
| ČÍSLO ZAKÁZKY | 20220859 |
| SOUŘADNÝ / VÝŠKOVÝ SYSTÉM | S-JTSK/Bpv |
| MĚŘÍTKO | 1 : 1000 |
| ČÍSLO KOPIE | |
| Č. VÝKRESU | C.5.1 |

Tiskový formát: 1000 x 297 mm