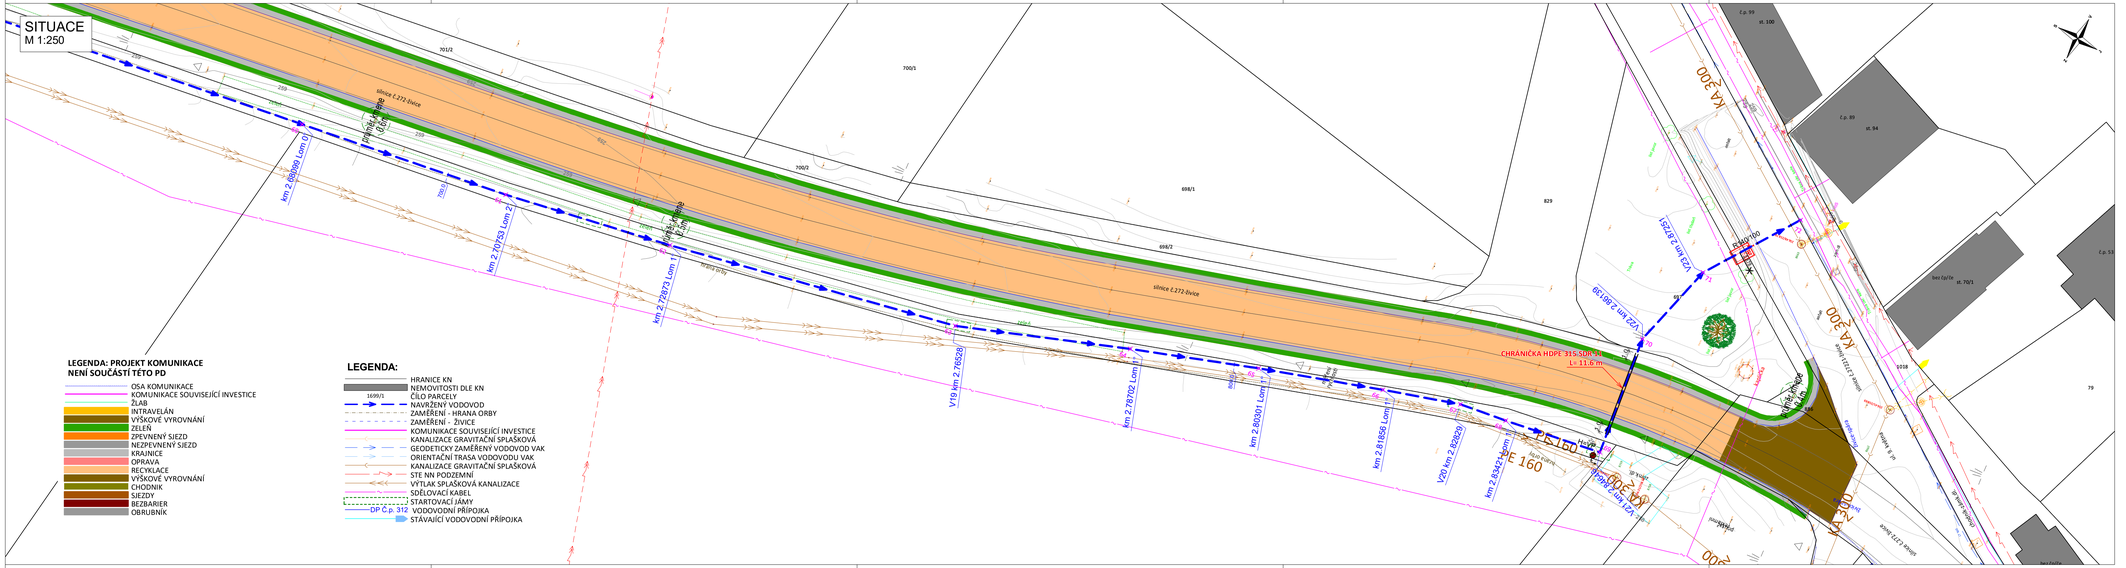
SITUACE
M 1:250
LEGENDA: PROJEKT KOMUNIKACE
NENÍ SOUČÁSTÍ TÉTO PD
OSA KOMUNIKACE
KOMUNIKACE SOUVISEJÍCÍ INVESTICE
ŽLAB
INTRAVILÁN
VÝŠKOVÉ VYROVNÁNÍ
ZELEŇ
ZPEVNENÝ SJEZD
NEZPEVNENÝ SJEZD
KRAJNICE
OPRAVA
RECYKLACE
VÝŠKOVÉ VYROVNÁNÍ
CHODNÍK
SJEZDY
BEZBARIER
OBRUBNÍK
LEGENDA:
HRANICE KN
NEMOVITOSTI DLE KN
1699/1
ČÍSLO PARCELY
NAVRŽENÝ VODOVOD
ZAMĚŘENÍ - HRANA OBJEKTU
ZAMĚŘENÍ - ŽIVICE
KOMUNIKACE SOUVISEJÍCÍ INVESTICE
KANALIZACE GRAVITAČNÍ SPLAŠKOVÁ
GEODETICKY ZAMĚŘENÝ VODOVOD VAK
ORIENTAČNÍ TRASA VODOVODU VAK
KANALIZACE GRAVITAČNÍ SPLAŠKOVÁ
STE NN PODZEMNÍ
VÝTLAK SPLAŠKOVÁ KANALIZACE
SDĚLOVACÍ KABEL
STARTOVACÍ JÁMY
DP č.p. 312 VODOVODNÍ PŘÍPOJKA
STÁVAJÍCÍ VODOVODNÍ PŘÍPOJKA
silnice I/272-čtvrce
701/2
700/1
700/2
698/1
698/2
829
km 2.69360 Lom (1)
km 2.70753 Lom 2
km 2.72873 Lom 1
km 2.76526
km 2.78702 Lom 1
km 2.80901 Lom 1
km 2.81856 Lom 1
km 2.82420
km 2.84242 Lom 1
V19
V20
PE 160
PE 160
CHRÁNIČKA HDPE 315 SDR 26
L= 11.6 m
V23 km 2.78139
V23 km 2.81251
KA 200
KA 200
KA 200