ŘEZ B-B'

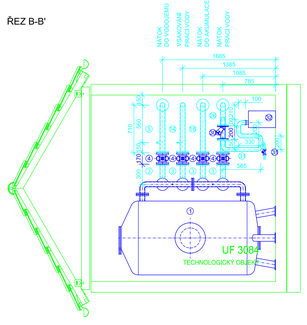

PŮDORYS NÁTOKU DO AKUMULACE

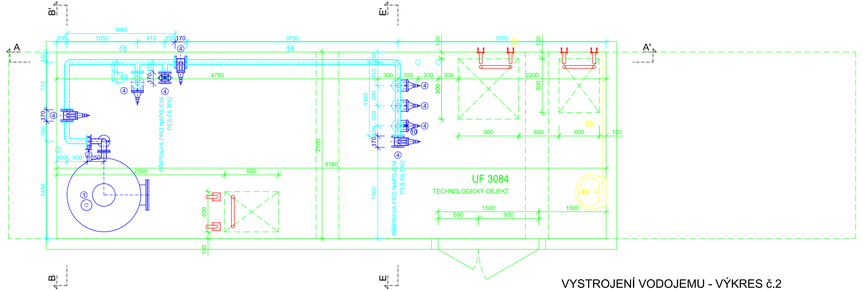

VYSTROJENÍ VODOJEMU - VÝKRES č.2
1:25
NÁTOK DO AKUMULACE
NÁTOK PRACÍ VODY

PŮDORYS NÁTOKU PRACÍ VODY

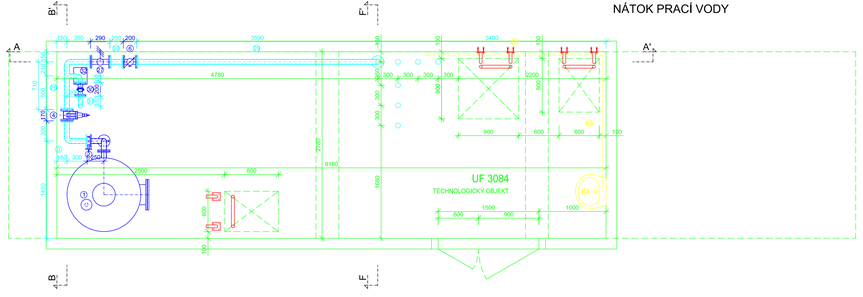

ŘEZ E-E' NÁTOKU DO AKUMULACE, ODBĚR

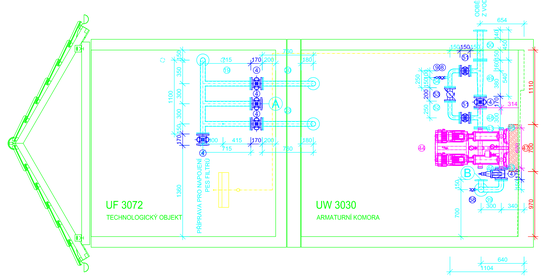

ŘEZ F-F' NÁTOKU PRACÍ VODY

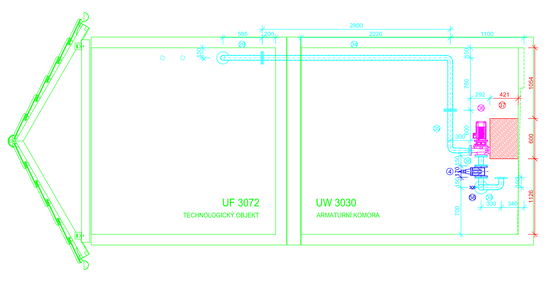

LEGENDA:

1. AUTOMATICKÝ TLAKOVÝ FILTR TFB14, EUROWATER - ZKRÁCENÁ VERZE FITRU
2. AUTOMATICKÝ VENTIL OVLÁDANÝ MEMBRÁNOU DN65 - SOUČÁSTÍ FILTRU
3. KOLENO 90°, NEREZ OCEL 17 240, DN65 PN16 d.3003000
4. **ŠOUPĚ EKO PLUS, DN65 PN16, VAG + RUČNÍ KOLO**
5. ATYP KOLENO 90°, NEREZ OCEL 17 240, DN65 PN16 d.710/5500 - TVAROVKA č.1 + NÁVAREK PRO PROVZDUŠNĚNÍ, VNĚJŠÍ ZÁVIT 1"
6. **VODOMĚR H4000 HELIX WP, DN65 PN16, ELSTER**
7. ATYP TVAROVKA, NEREZ OCEL 17 240, DN65 PN16 dl.4830/1485/150 - TVAROVKA č.2 + NÁVAREK PRO ODVZDUŠNĚNÍ, VNĚJŠÍ ZÁVIT 1"
8. + NÁVAREK PRO ČIDLO VÝŠKOVÉ HLADINY, VNĚJŠÍ ZÁVIT 1/4"
9. **KULOVÝ KOHOUT ZÁVITOVÝ č.2.3.310.8.11, VNITŘNÍ/VNITŘNÍ ZÁVIT DN1" PN16, AVK**
10. **KOMBINOVANÝ VZDUŠNÍK, č. 10.5.1, DN 1" PN16, AVK**
11. **KULOVÝ KOHOUT ZÁVITOVÝ č.2.3.310.8.3434, VNITŘNÍ/VNITŘNÍ ZÁVIT DN3/4" PN16, AVK**
12. RP KUS, NEREZ OCEL 17 240, DN80/65 PN16, dl.1500
13. ATYP KOLENO 90°, NEREZ OCEL 17 240, DN80 PN16 dl.550/150
14. ATYP KOLENO 90°, NEREZ OCEL 17 240, DN65 PN16 dl.215/150
15. ATYP TVAROVKA, NEREZ OCEL 17 240, DN65 PN16 dl.710/520/1185/185/150 - TVAROVKA č.3 + NÁVAREK PRO PROPOJENÍ S FILTREM, VNĚJŠÍ ZÁVIT 1/2"
16. + NÁVAREK PRO PROPOJENÍ ODPADU Z DMYCHADLA, VNĚJŠÍ ZÁVIT 1"
17. ZASLEPOVACÍ PŘÍRUBA, NEREZ OCEL 17 240, DN65 PN16
18. ATYP KOLENO 90°, NEREZ OCEL 17 240, DN65 PN16 dl.900/150
19. ATYP TVAROVKA, NEREZ OCEL 17 240, DN80/65 PN16 dl.230/600
20. ATYP TVAROVKA, NEREZ OCEL 17 240, DN65 PN16 dl.710/1610/150/150 - TVAROVKA č.4
21. ATYP TVAROVKA, NEREZ OCEL 17 240, DN65 PN16 dl.3150/1100/2x715 - TVAROVKA č.5
22. + NÁVAREK PRO ODBĚR VZORKŮ, VNĚJŠÍ ZÁVIT 3/4"
23. ATYP KOLENO 90°, NEREZ OCEL 17 240, DN65 PN16 dl.760/730
24. TP KUS, NEREZ OCEL 17 348, DN65 PN16 dl.600
25. ATYP KOLENO 90°, NEREZ OCEL 17 348, DN65 PN16 dl.4200/100
26. ATYP KOLENO 90°, NEREZ OCEL 17 240, DN65 PN16 dl.760/1730
27. TP KUS, NEREZ OCEL 17 240, DN65 PN16 dl.3315
28. ATYP KOLENO 90°, NEREZ OCEL 17 240, DN65 PN16 dl.1130/150
29. ATYP TVAROVKA, NEREZ OCEL 17 240, DN65/50 PN16 dl.710/300/200/150 - TVAROVKA č.6
30. **REDUKČNÍ VENTIL s.692, DN65 PN16, GIOETZE KG**
31. TP KUS, NEREZ OCEL 17 240, DN65 PN16 dl.200
32. ATYP KOLENO 90°, NEREZ OCEL 17 240, DN65 PN16 dl.3590/585
33. **ZPĚTNÁ KLAPKA KULOVÁ č.11.3.50, DN50 PN16, AVK**
34. ATYP TVAROVKA, NEREZ OCEL 17 240, DN50 PN16 dl.150/565/200/330/200/100 - TVAROVKA č.7 + NÁVAREK PRO PROPOJENÍ ODPADU Z DMYCHADLA, VNĚJŠÍ ZÁVIT 1"
35. **ZPĚTNÁ KLAPKA KULOVÁ, VNITŘNÍ/VNITŘNÍ ZÁVIT 1" PN16**
36. **DMYCHADLO**
37. ATYP KOLENO 90°, NEREZ OCEL 17 240, DN65 PN16 dl.2800/760
38. ATYP KOLENO 90°, NEREZ OCEL 17 240, DN65/50 PN16 dl.600/200
39. **ČERPADLO GRUNDFOS NB 40-160/162 AF2ABQSE, DN65/40 PN16**
40. **BETONOVÝ BLOK PRO ČERPADLO ČERPADLO PRACÍ VODY, dl.600/400/421**
41. TP KUS, NEREZ OCEL 17 240, DN65 PN16 dl.150
42. ATYP TVAROVKA, NEREZ OCEL 17 240, DN80/65 PN16 dl.2120/150/150/200/150 - TVAROVKA č.8 + NÁVAREK PRO MĚŘENÍ HLADINY, VNĚJŠÍ ZÁVIT 1/2"
43. **ŠOUPĚ EKO PLUS, DN80 PN16, VAG + RUČNÍ KOLO**
44. TP KUS, NEREZ OCEL 17 348, DN80 PN16 dl.200
45. SACÍ KOŠ, NEREZ OCEL 17 348, DN80 PN16 dl.200
46. ZÁVITOVÁ PŘÍRUBA S VNITŘNÍM ZÁVITEM, NEREZ OCEL 17 240, DN65/2" PN16
47. **AUTOMATICKÁ TLAKOVÁ STANICE VDH 2.07-eSV-HYDROVAR, VNĚJŠÍ ZÁVIT 2" PN16**
48. **TLAKOVÁ NÁDOBA 50L K HYDROVARU**
49. ŠROUBOVACÍ ZÁTKA, NEREZ OCEL 17 240, VNITŘNÍ ZÁVIT 2" PN16
50. **BETONOVÝ BLOK PRO HYDROVAR, dl.700/650/137**
51. T KUS, NEREZ OCEL 17 240, DN80/65 PN16 dl.300/300
52. ATYP TVAROVKA, NEREZ OCEL 17 240, DN80/65/50 PN16 dl.540/150 - TVAROVKA č.9 + NÁVAREK PRO NAPOJENÍ UMYVADLA, VNĚJŠÍ ZÁVIT 1/2"
53. TP KUS, NEREZ OCEL 17 240, DN80 PN16 dl.450
54. **ŠOUPĚ EKO PLUS, DN50 PN16, VAG + RUČNÍ KOLO**
55. ATYP KOLENO 90°, NEREZ OCEL 17 240, DN50 PN16 dl.250/150
56. **VODOMĚR H500 HELIX WP, DN50 PN16, ELSTER**
57. ATYP KOLENO 90°, NEREZ OCEL 17 240, DN50 PN16 dl.250/150 - TVAROVKA č.10 + NÁVAREK PRO ODVZDUŠNĚNÍ, VNĚJŠÍ ZÁVIT 1"
58. ATYP PR KUS, NEREZ OCEL 17 348, DN200/80 PN16 dl.400/150 - TVAROVKA č.11
59. ATYP TVAROVKA, NEREZ OCEL 17 240, DN80/80 PN16 dl.330/220/90/120/150/220/330 - TVAROVKA č.12
60. F KUS, NEREZ OCEL 17 240, DN50 PN16 dl.490
61. **KULOVÝ KOHOUT ZÁVITOVÝ č.2.3.310.8.1212, VNITŘNÍ/VNITŘNÍ ZÁVIT DN1/2" PN16, AVK**
62. **SNÍMAČ HLADINY ULTRAZVUKOVÝ VEGAPULS 21, 4-20mA/HART**
63. UMYVADLO, PÁKOVÁ VODOVODNÍ BATERIE, ODPAD SKRZ ZEĎ DO VSAKU

SO 02 - VODOJEM A ÚPRAVNA VODY

PS 01 - TECHNOLOGICKÁ ČÁST

Zodp. projektant:	Vypracoval:	GEVOS
Ing. M. Ulbrych	Z. Zobal	AUTORIZOVANÁ OSOBA PRO NÁVRHY VODOVODŮ A KANALIZACÍ
Obec: Choťětov	Kčl: Hřivno	
Objednatel: Vak Mladá Boleslav, a.s., Čechova 1151, 293 22 Mladá Boleslav	Datum:	08. 2023
	Č. zakázky:	2006
HŘIVNO ŘEŠENÍ VODOVODU	Číslo kopie:	
	DÚR + DSP	
VYSTROJENÍ VODOJEMU - VÝKRES č.2 NÁTOK DO AKUMULACE, NÁTOK PRACÍ VODY	Měřítko: 1 : 25	Č. přílohy: D.2.2.5