



PŮDORYS ARMATURNÍ A AKUMULAČNÍ KOMORY PŘI STOPU

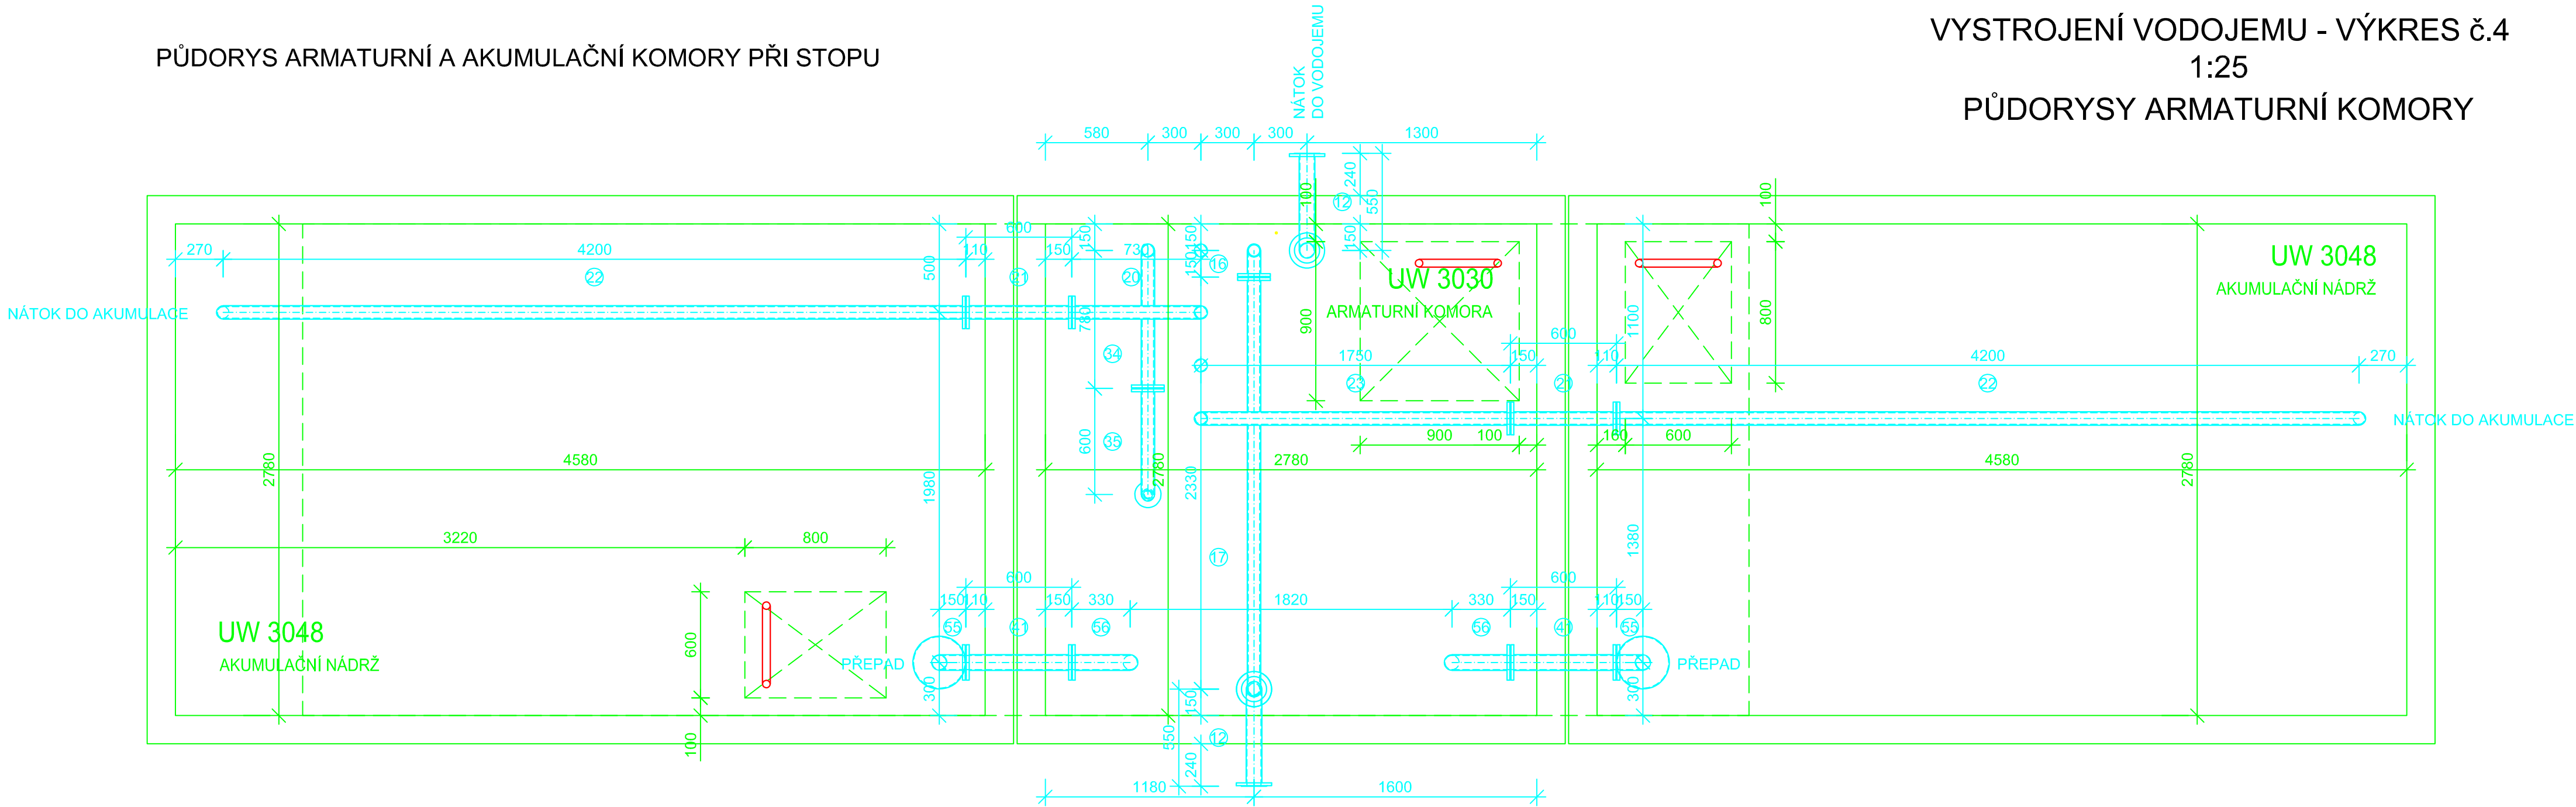

PŮDORYS ARMATURNÍ A AKUMULAČNÍ KOMORY PŘI PODLAZE

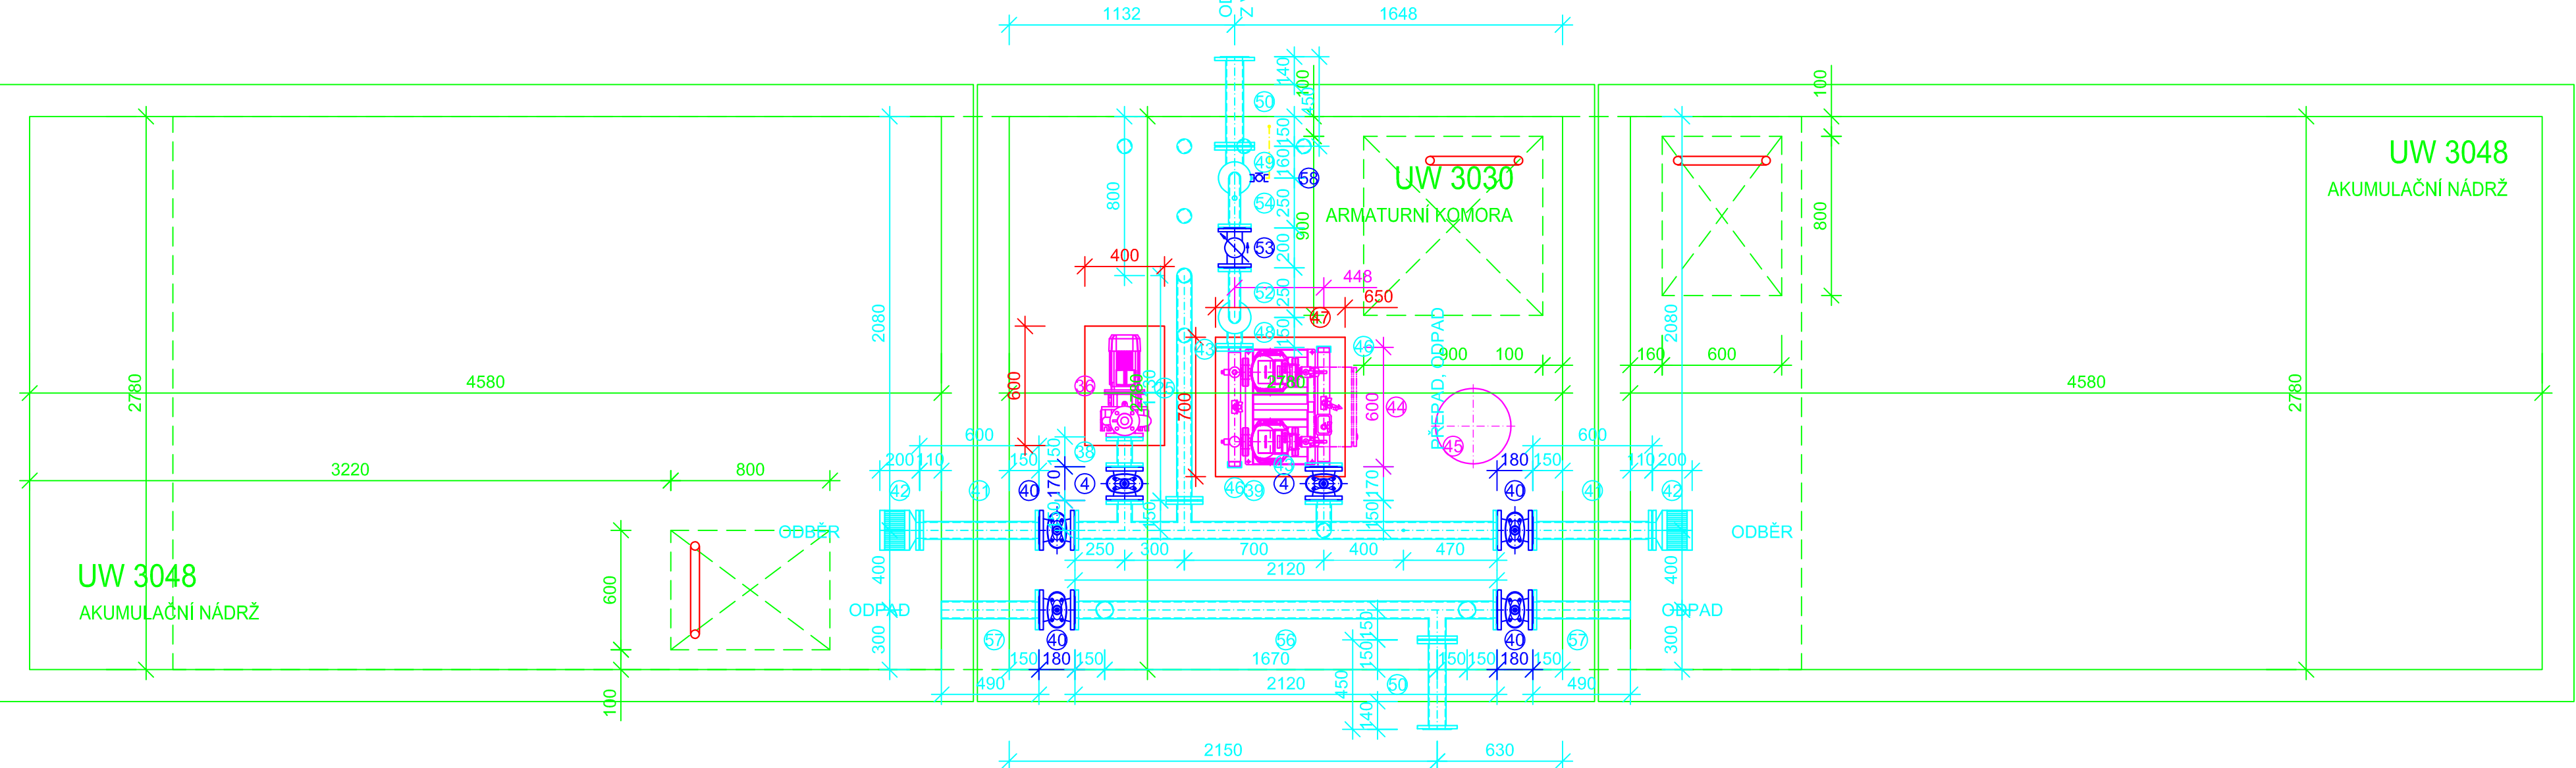

VYSTROJENÍ VODOJEMU - VÝKRES č.4
1:25
PŮDORYSY ARMATURNÍ KOMORY

LEGENDA:

- AUTOMATICKÝ TLAKOVÝ FILTR TFB14, EUROWATER - ZKRÁCENÁ VERZE FITRU
- AUTOMATICKÝ VENTIL OVLÁDANÝ MEMBRÁNOU DN65 - SOUČÁSTÍ FILTRU
- KOLENO 90°, NEREZ OCEL 17 240, DN65 PN16 dl.300/300
- ŠOUPĚ EKO PLUS, DN65 PN16, VAG + RUČNÍ KOLO
- ATYP KOLENO 90°, NEREZ OCEL 17 240, DN65 PN16 dl.710/500 - TVAROVKA č.1 + NÁVAREK PRO PROVZDUŠNĚNÍ, VNĚJŠÍ ZÁVIT 1"
- VODOMĚR H4000 HELIX WP, DN65 PN16, ELSTER
- ATYP TVAROVKA, NEREZ OCEL 17 240, DN65 PN16 dl.4830/1485/150 - TVAROVKA č.2 + NÁVAREK PRO ODVZDUŠNĚNÍ, VNĚJŠÍ ZÁVIT 1" + NÁVAREK PRO ODBĚR VZORKŮ, VNĚJŠÍ ZÁVIT 3/4"
- KULOVÝ KOHOUT ZÁVITOVÝ č.2.3.310.8.11, VNITŘNÍ/VNITŘNÍ ZÁVIT DN1" PN16, AVK
- KOMBINOVANÝ VZDUŠNÍK, č. 10.5.1, DN 1" PN16, AVK
- KULOVÝ KOHOUT ZÁVITOVÝ č.2.3.310.8.3434, VNITŘNÍ/VNITŘNÍ ZÁVIT DN3/4" PN16, AVK
- RP KUS, NEREZ OCEL 17 240, DN80/65 PN16, dl.1550
- ATYP KOLENO 90°, NEREZ OCEL 17 240, DN80 PN16 dl.550/150
- ATYP KOLENO 90°, NEREZ OCEL 17 240, DN65 PN16 dl.215/150
- ATYP TVAROVKA, NEREZ OCEL 17 240, DN65 PN16 dl.710/5230/1185/185/150 - TVAROVKA č.3 + NÁVAREK PRO PROPOJENÍ S FILTREM, VNĚJŠÍ ZÁVIT 1/2" + NÁVAREK PRO PROPOJENÍ ODPADU Z DMYCHADLA, VNĚJŠÍ ZÁVIT 1"
- ZASLEPOVACÍ PŘÍRUBA, NEREZ OCEL 17 240, DN65 PN16
- ATYP KOLENO 90°, NEREZ OCEL 17 240, DN65 PN16 dl.950/150
- ATYP TVAROVKA, NEREZ OCEL 17 240, DN80/65 PN16 dl.2330/600
- ATYP TVAROVKA, NEREZ OCEL 17 240, DN65 PN16 dl.710/1610/150/150 - TVAROVKA č.4
- ATYP TVAROVKA, NEREZ OCEL 17 240, DN65 PN16 dl.3150/1100/3x715 - TVAROVKA č.5 + NÁVAREK PRO ODBĚR VZORKŮ, VNĚJŠÍ ZÁVIT 3/4"
- ATYP KOLENO 90°, NEREZ OCEL 17 240, DN65 PN16 dl.760/730
- TP KUS, NEREZ OCEL 17 348, DN65 PN16 dl.600
- ATYP KOLENO 90°, NEREZ OCEL 17 348, DN65 PN16 dl.4200/100
- ATYP KOLENO 90°, NEREZ OCEL 17 240, DN65 PN16 dl.760/1750
- TP KUS, NEREZ OCEL 17 240, DN65 PN16 dl.3310
- ATYP KOLENO 90°, NEREZ OCEL 17 240, DN65 PN16 dl.1130/150
- ATYP TVAROVKA, NEREZ OCEL 17 240, DN65/50 PN16 dl.710/350/200/100 - TVAROVKA č.6
- REDUKČNÍ VENTIL s.682, DN65 PN16, GOETZE KG
- TP KUS, NEREZ OCEL 17 240, DN65 PN16 dl.200
- ATYP KOLENO 90°, NEREZ OCEL 17 240, DN65 PN16 dl.3590/585
- ZPĚTNÁ Klapka KULOVÁ č.11.3.50, DN50 PN16, AVK
- ATYP TVAROVKA, NEREZ OCEL 17 240, DN50 PN16 dl.150/565/200/330/200/100 - TVAROVKA č.7 + NÁVAREK PRO PROPOJENÍ ODPADU Z DMYCHADLA, VNĚJŠÍ ZÁVIT 1"
- ZPĚTNÁ Klapka KULOVÁ, VNITŘNÍ/VNITŘNÍ ZÁVIT 1" PN16
- DMYCHADLO
- ATYP KOLENO 90°, NEREZ OCEL 17 240, DN65 PN16 dl.2800/780
- ATYP KOLENO 90°, NEREZ OCEL 17 240, DN65/40 PN16 dl.600/300
- ČERPADLO GRUNDFOS NB 40-160/162 AF2ABQQE, DN65/40 PN16
- BETONOVÝ BLOK PRO ČERPADLO PRACÍ VODY, dl.600/400/421
- TP KUS, NEREZ OCEL 17 240, DN65 PN16 dl.150
- ATYP TVAROVKA, NEREZ OCEL 17 240, DN80/65 PN16 dl.2120/150/150/300/150 - TVAROVKA č.8 + NÁVAREK PRO MĚŘENÍ HLADINY, VNĚJŠÍ ZÁVIT 1/2"
- ŠOUPĚ EKO PLUS, DN80 PN16, VAG + RUČNÍ KOLO
- TP KUS, NEREZ OCEL 17 348, DN80 PN16 dl.600
- SACÍ KOŠ, NEREZ OCEL 17 348, DN80 PN16 dl.200
- ZÁVITOVÁ PŘÍRUBA S VNITŘNÍM ZÁVITEM, NEREZ OCEL 17 240, DN65/2" PN16
- AUTOMATICKÁ TLAKOVÁ STANICE VDH 2.8/7-eSV-HYDROVAR, VNĚJŠÍ ZÁVIT 2" PN16
- TLAKOVÁ NÁDOBA 50L K HYDROVARU
- ŠROUBOVACÍ ZÁTKA, NEREZ OCEL 17 240, VNITŘNÍ ZÁVIT 2" PN16
- BETONOVÝ BLOK PRO HYDROVAR, dl.700/650/137
- T KUS, NEREZ OCEL 17 240, DN65/50 PN16 dl.300/150
- ATYP TVAROVKA, NEREZ OCEL 17 240, DN80/65/50 PN16 dl.540/150 - TVAROVKA č.9 + NÁVAREK PRO NÁPOJENÍ UMYVADLA, VNĚJŠÍ ZÁVIT 1/2"
- TP KUS, NEREZ OCEL 17 240, DN80 PN16 dl.450
- ŠOUPĚ EKO PLUS, DN50 PN16, VAG + RUČNÍ KOLO
- ATYP KOLENO 90°, NEREZ OCEL 17 240, DN50 PN16 dl.250/150
- VODOMĚR H4000 HELIX WP, DN50 PN16, ELSTER
- ATYP KOLENO 90°, NEREZ OCEL 17 240, DN50 PN16 dl.250/150 - TVAROVKA č.10 + NÁVAREK PRO ODVZDUŠNĚNÍ, VNĚJŠÍ ZÁVIT 1"
- ATYP PR KUS, NEREZ OCEL 17 348, DN300/80 PN16 dl.400/150 - TVAROVKA č.11
- ATYP TVAROVKA, NEREZ OCEL 17 240, DN80/80 PN16 dl.330/2200/2120/150/2200/330 - TVAROVKA č.12
- F KUS, NEREZ OCEL 17 348, DN80 PN16 dl.490
- KULOVÝ KOHOUT ZÁVITOVÝ č.2.3.310.8.1212, VNITŘNÍ/VNITŘNÍ ZÁVIT DN1/2" PN16, AVK
- PP POTRUBÍ K UMYVADLU VČETNĚ TVAROVEK, d20 PN16 dl.8,80m
- UMYVADLO, PÁKOVÁ VODOVODNÍ BATERIE, ODPAD SKRZ ZEĎ DO VSAKU

SO 02 - VODOJEM A ÚPRAVNA VODY

PS 01 - TECHNOLOGICKÁ ČÁST

Zodp. projektant:	Vypracoval:	GEVOS DVORSKÁ 748/9 466 01 JABLONEC NAD NISOU tel. 602 264 456	
Ing. M. Ulbrich	Z. Zobal		
Obec: Chotětov	KÚ: Hřivno		
Objednatel: VaK Mladá Boleslav, a.s., Čechova 1151, 293 22 Mladá Boleslav		Datum:	III. 2023
HŘIVNO ŘEŠENÍ VODOVODU		Č. zakázky:	2006
		Číslo kopie:	
		DÚR + DSP	
VYSTROJENÍ VODOJEMU - VÝKRES č.4 PŮDORYSY ARMATURNÍ KOMORY		Měřítka:	Č. přílohy:
		1 : 25	D.2.2.7