



1 : 100

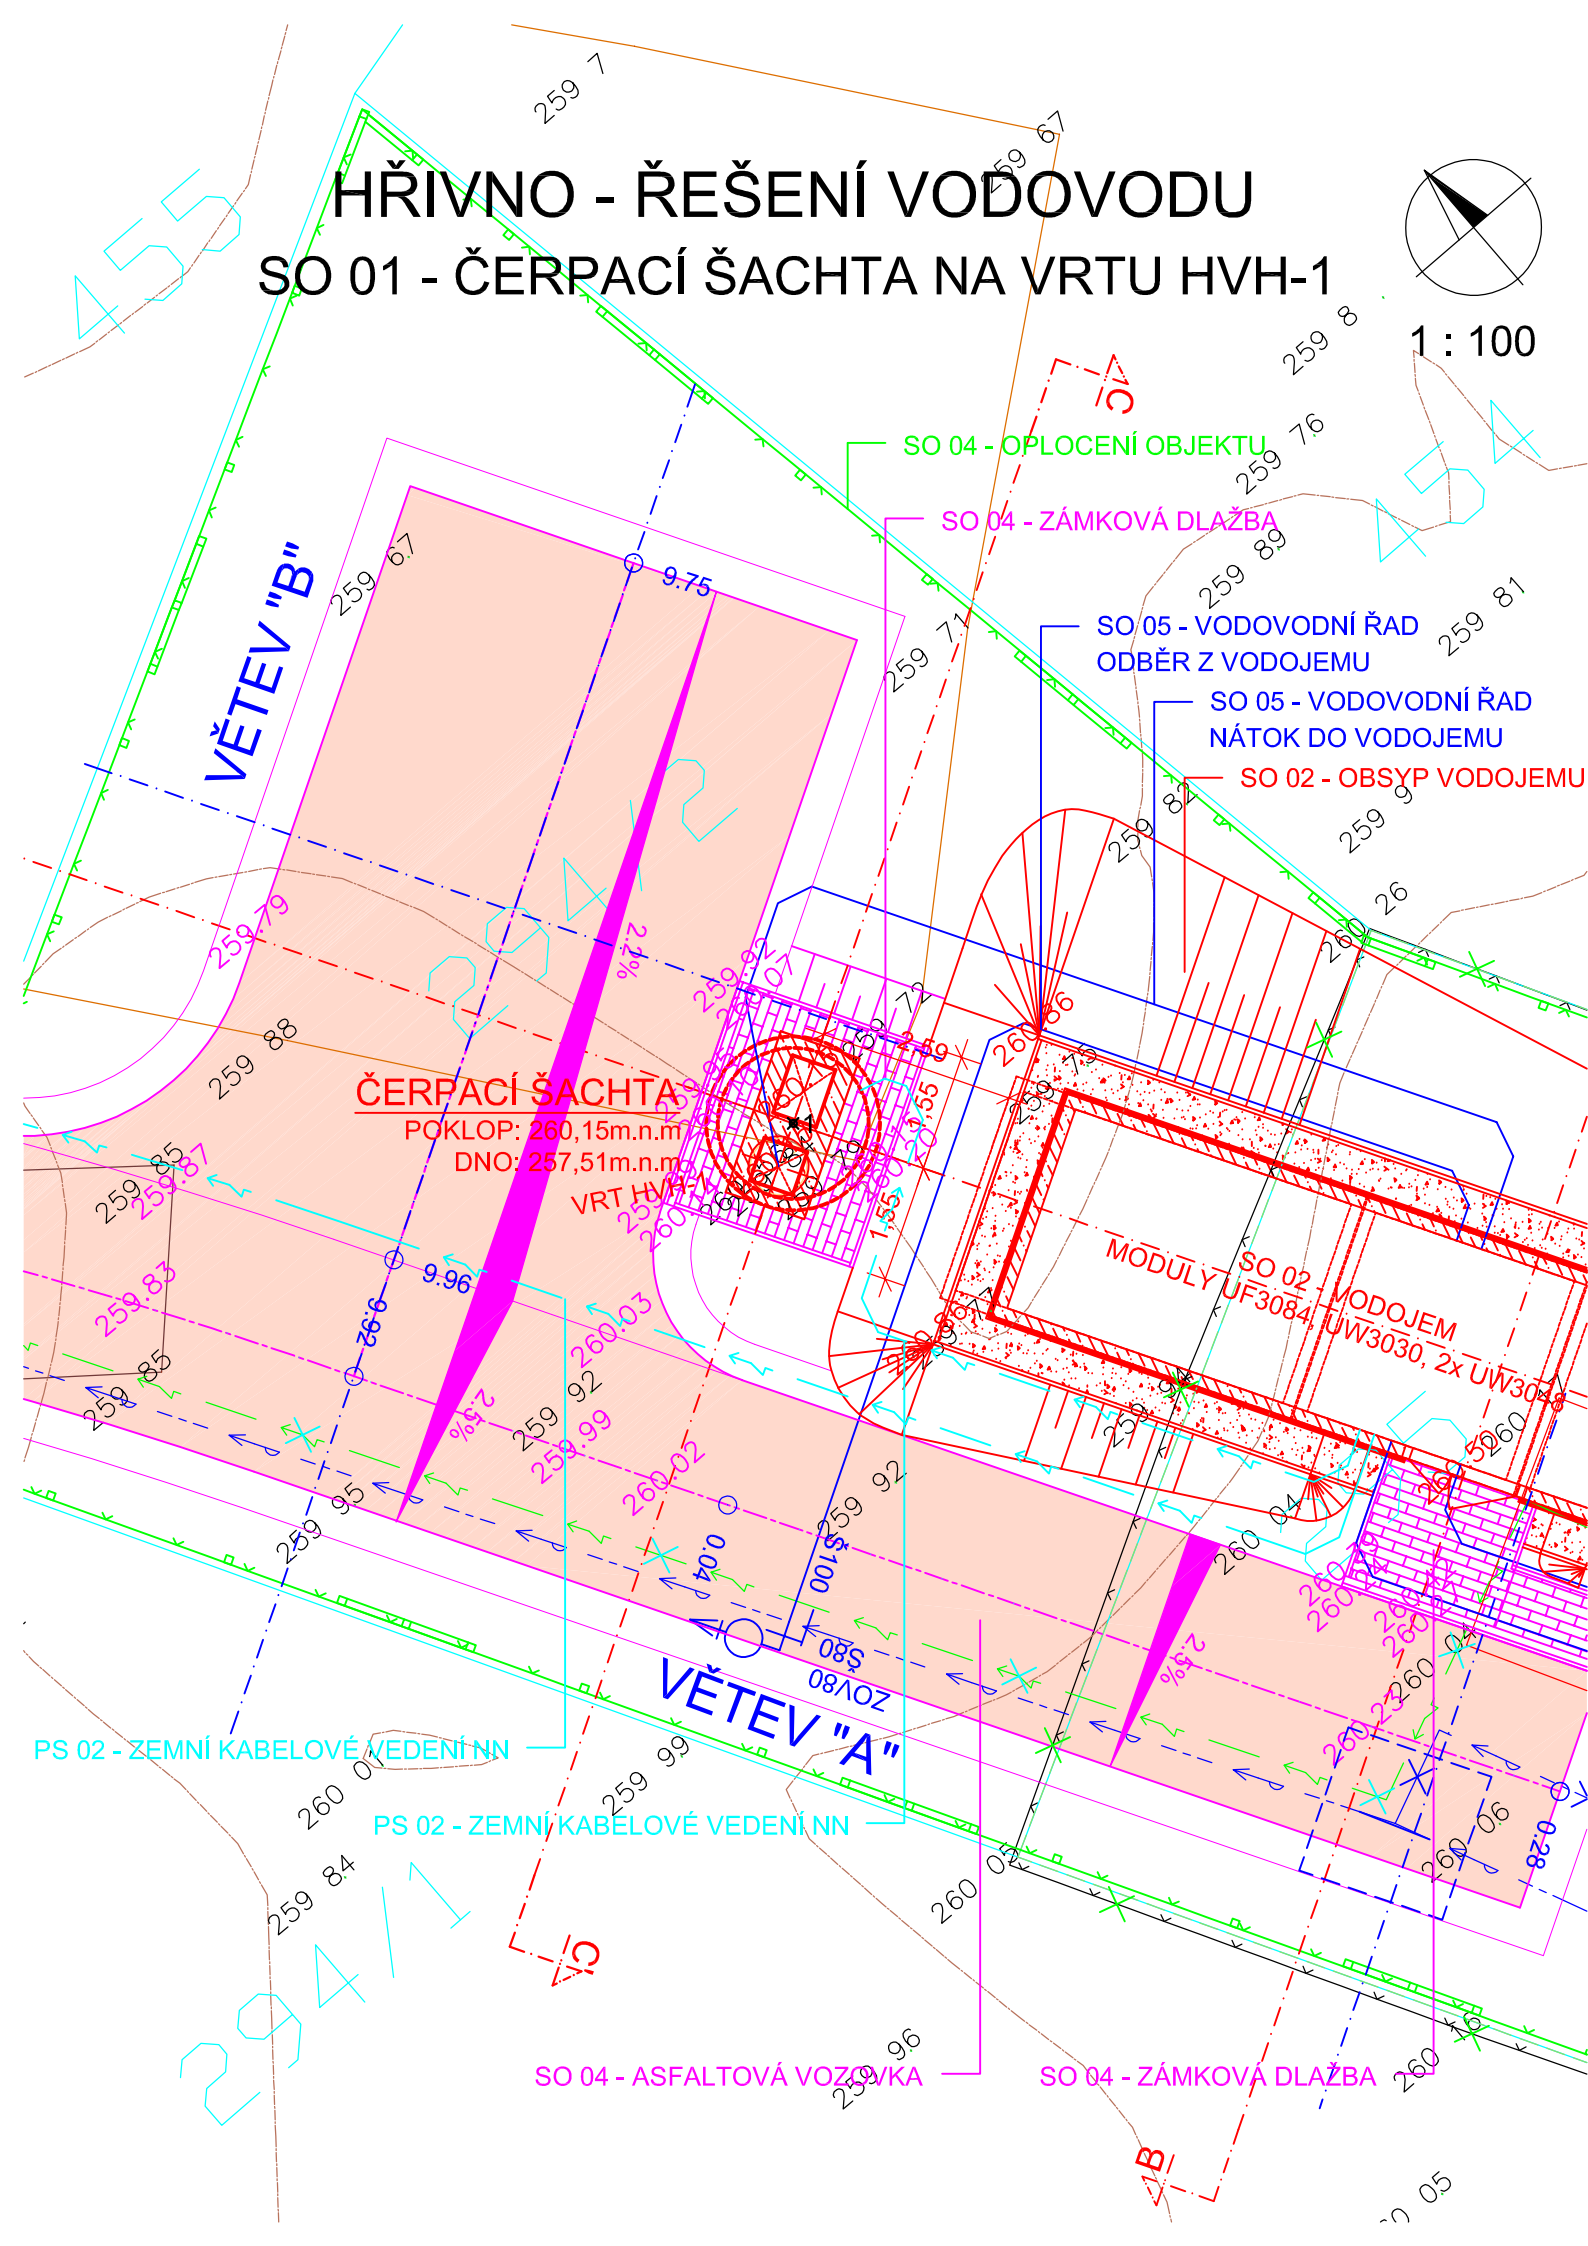


PROJEKTOVANÉ SÍTĚ

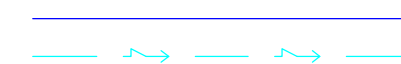

PROJEKTOVANÝ VODOVODNÍ ŘAD

PROJEKTOVANÝ EL. KABEL NN - VNITŘNÍ ROZVOD
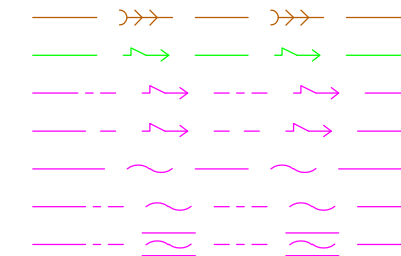
$$\text{---} \text{---} \text{---} \xrightarrow{\quad} \text{---} \text{---} \text{---} \xrightarrow{\quad} \text{---}$$


VODOVODNÍ ŘAD - VaK MB

TLAKOVÁ KANALIZACE - VaK MB

EL. KABEL NN - ZAMĚŘENO - VaK MB

EL. KABEL NN - NEZAMĚŘENO - ČEZ DISTRIBUCE

VRCHNÍ VEDENÍ NN - ČEZ DISTRIBUCE

SDĚLOVACÍ KABEL - ZAMĚŘENO - CETIN

SDĚLOVACÍ KABEL - NEZAMĚŘENO - CETIN

SDĚLOVACÍ KABEL - MIMO PROVOZ - CETIN

ČÍSLO BODU	POPIS BODU	SOUŘADNICE BODU	
		Y	X
1	ČERPACÍ ŠACHTA	714 887,252	1 020 525,347

ČÍSLO BODU	POPIS BODU	SOUŘADNICE BODU	
		Y	X
1	ČERPACÍ ŠACHTA	714 887,252	1 020 525,347

Výškový systém : Bpv.

Souřadnicový systém: S-JTSK

Zodp. projektant:	Vypracoval:	<div>GEVOS</div> <div>DVORSKÁ 748/9 466 01 JABLONEC NAD NISOU tel. 602 584 458</div>	
Ing. M. Ulbrych	Z. Zobal		
Obec: Chotětov	KÚ: Hřívno		
Objednatel: VaK Mladá Boleslav, a.s., Čechova 1151, 293 22 Mladá Boleslav		Datum:	III. 2023
<div>HŘIVNO</div> <div>ŘEŠENÍ VODOVODU</div>		Č. zakázky:	2006
		Číslo kopie:	
		SITUACE	