



ŘEZ B-B'

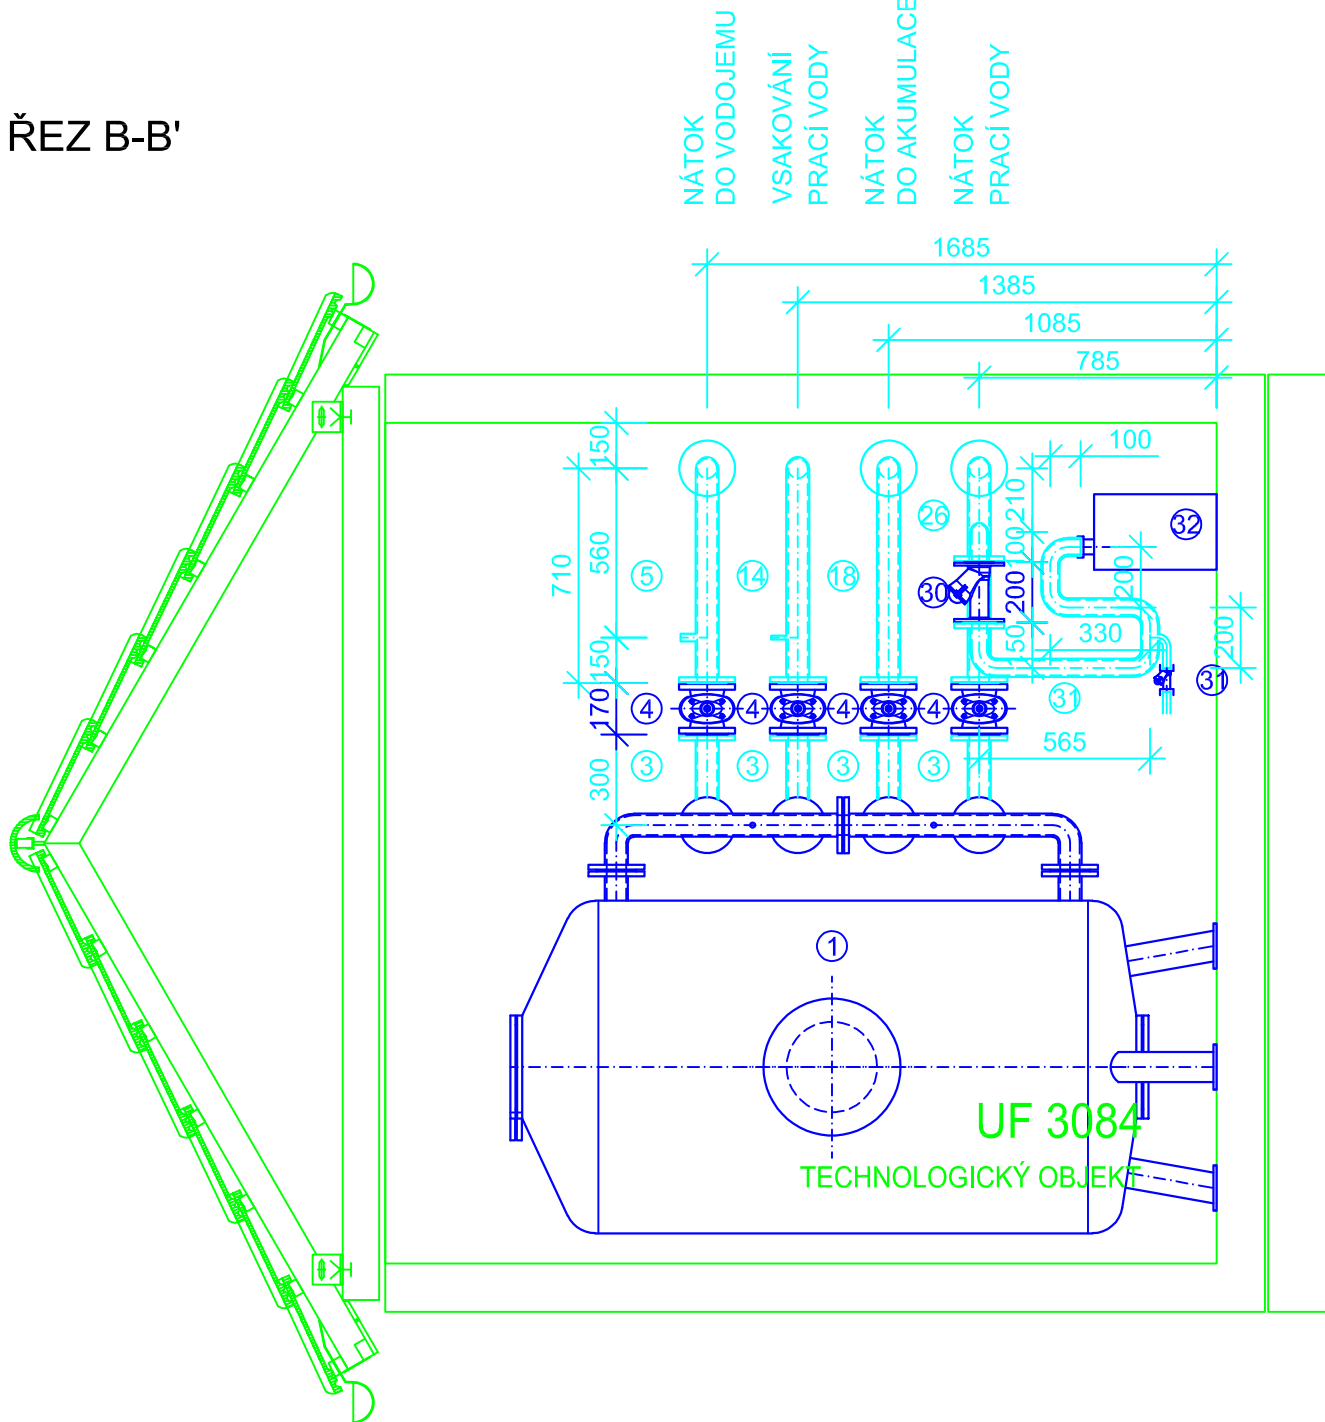


PŮDORYS NÁTOKU DO VODOJEMU

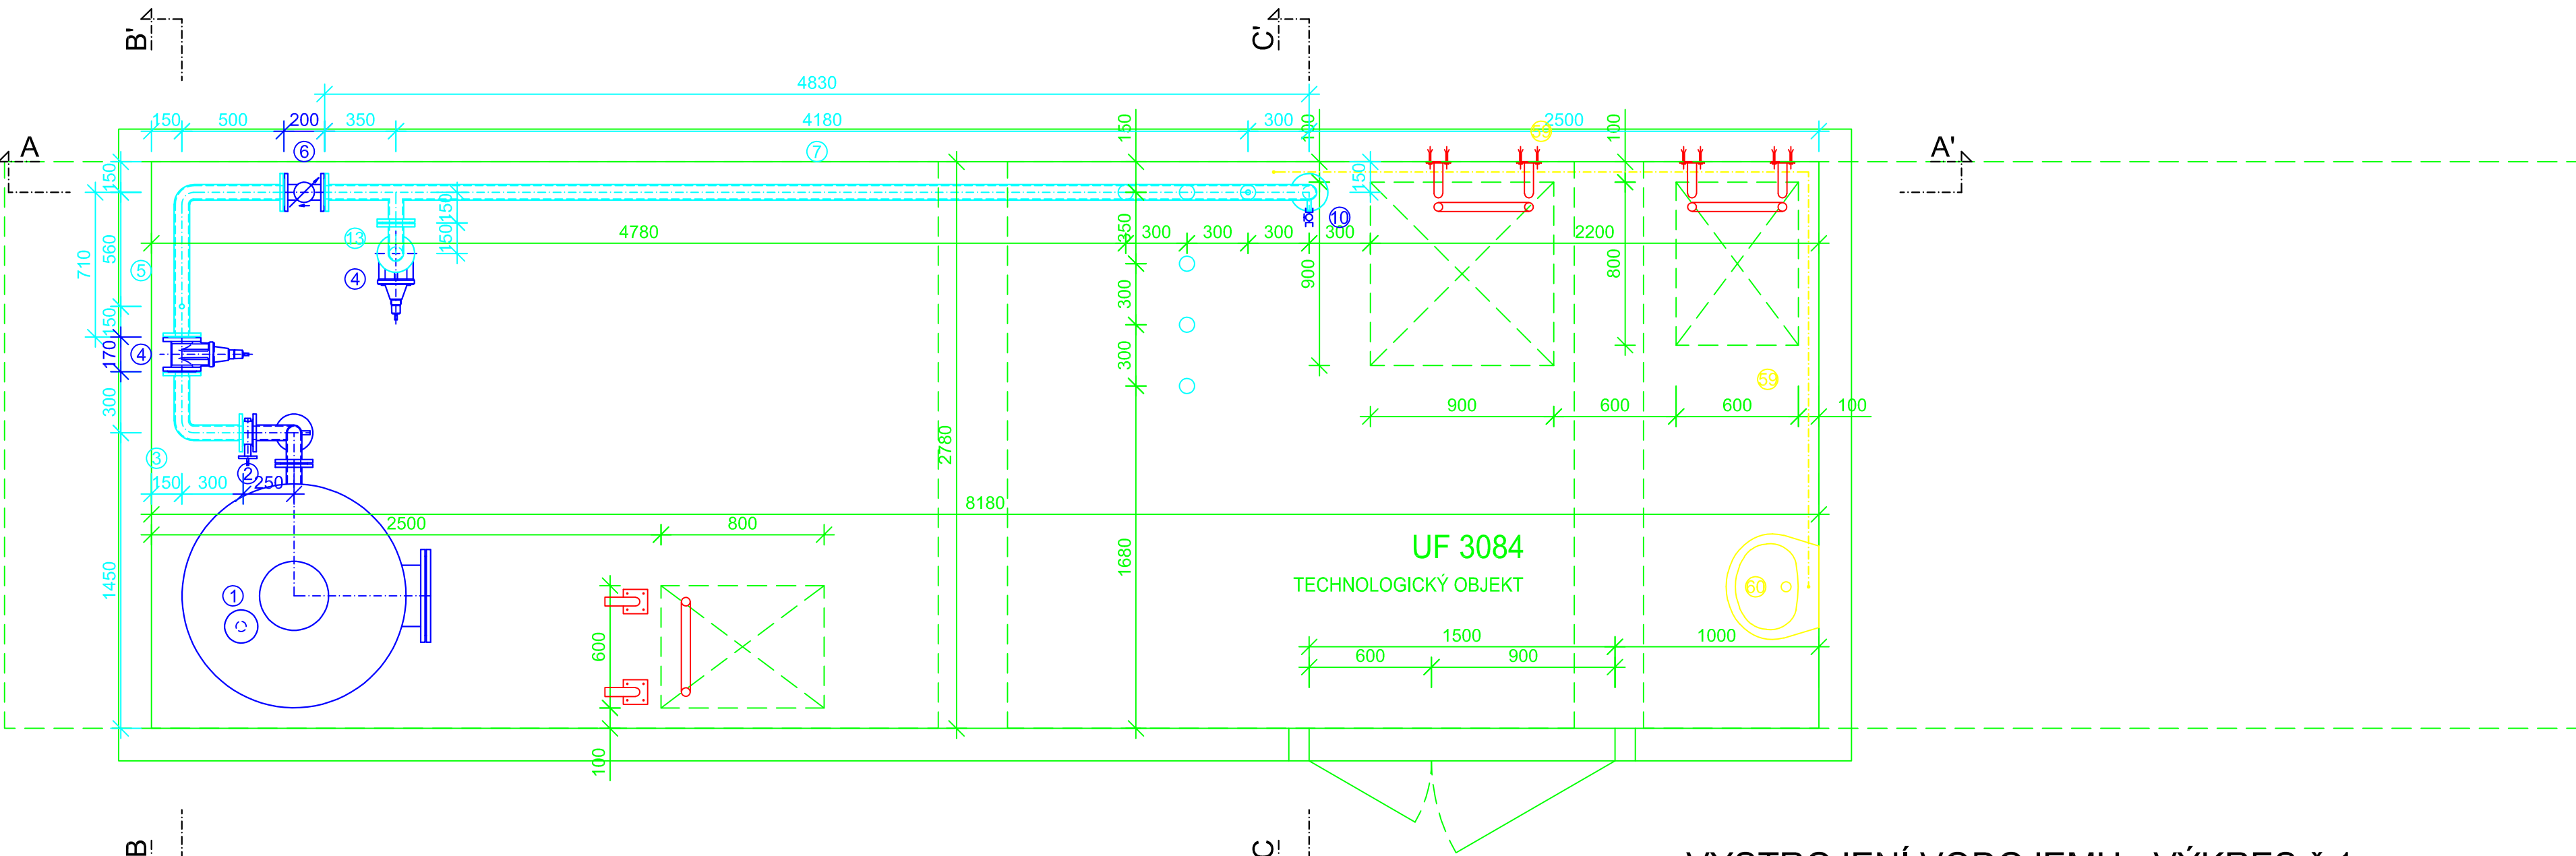


VYSTROJENÍ VODOJEMU - VÝKRES č.1
1:25

NÁTOK DO VODOJEMU
VSAKOVÁNÍ PRACÍ VODY


PŮDORYS VSAKOVÁNÍ PRACÍ VODY

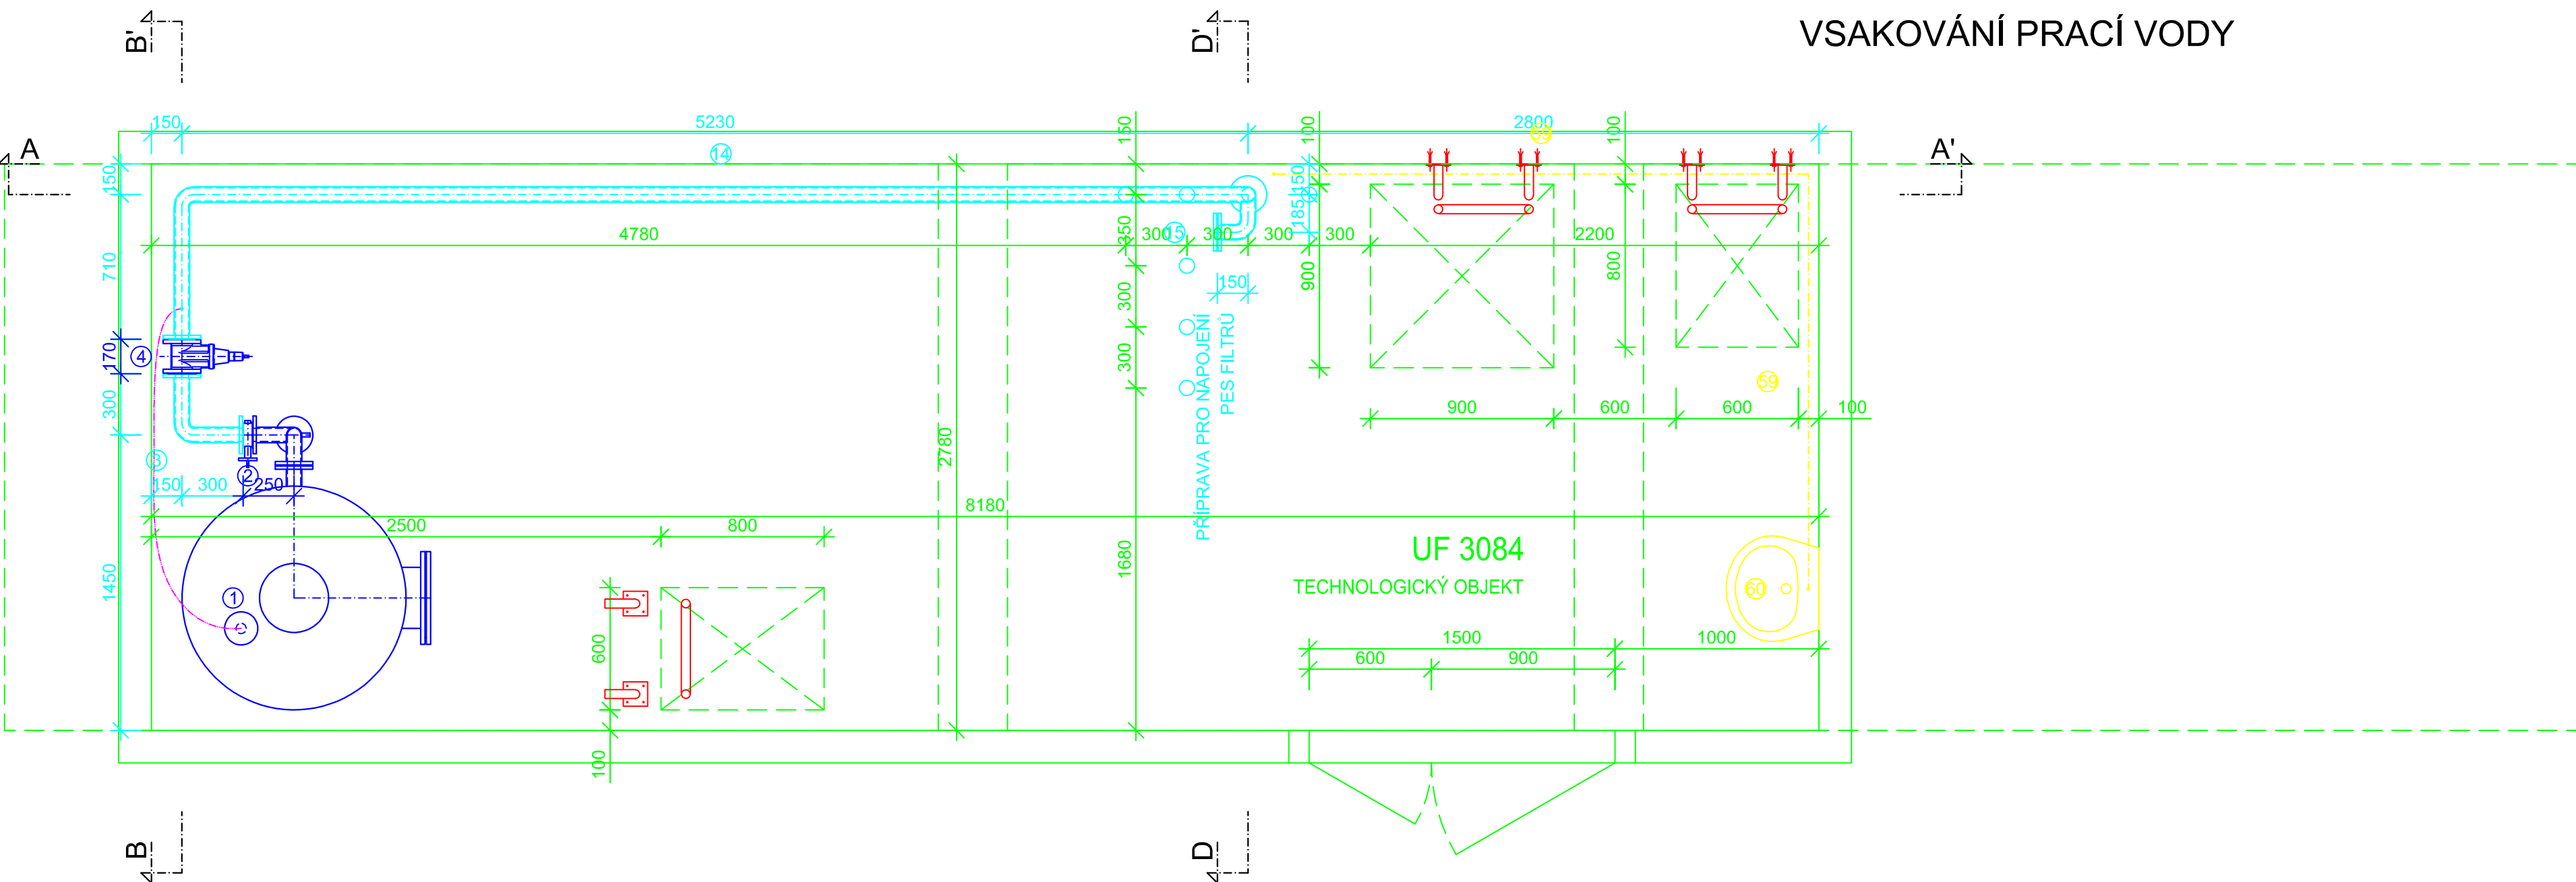

ŘEZ C-C' NÁTOKU DO VODOJEMU, OBTOK AKUMULACE,
PŘEPADU A ODPADU Z VODOJEMU

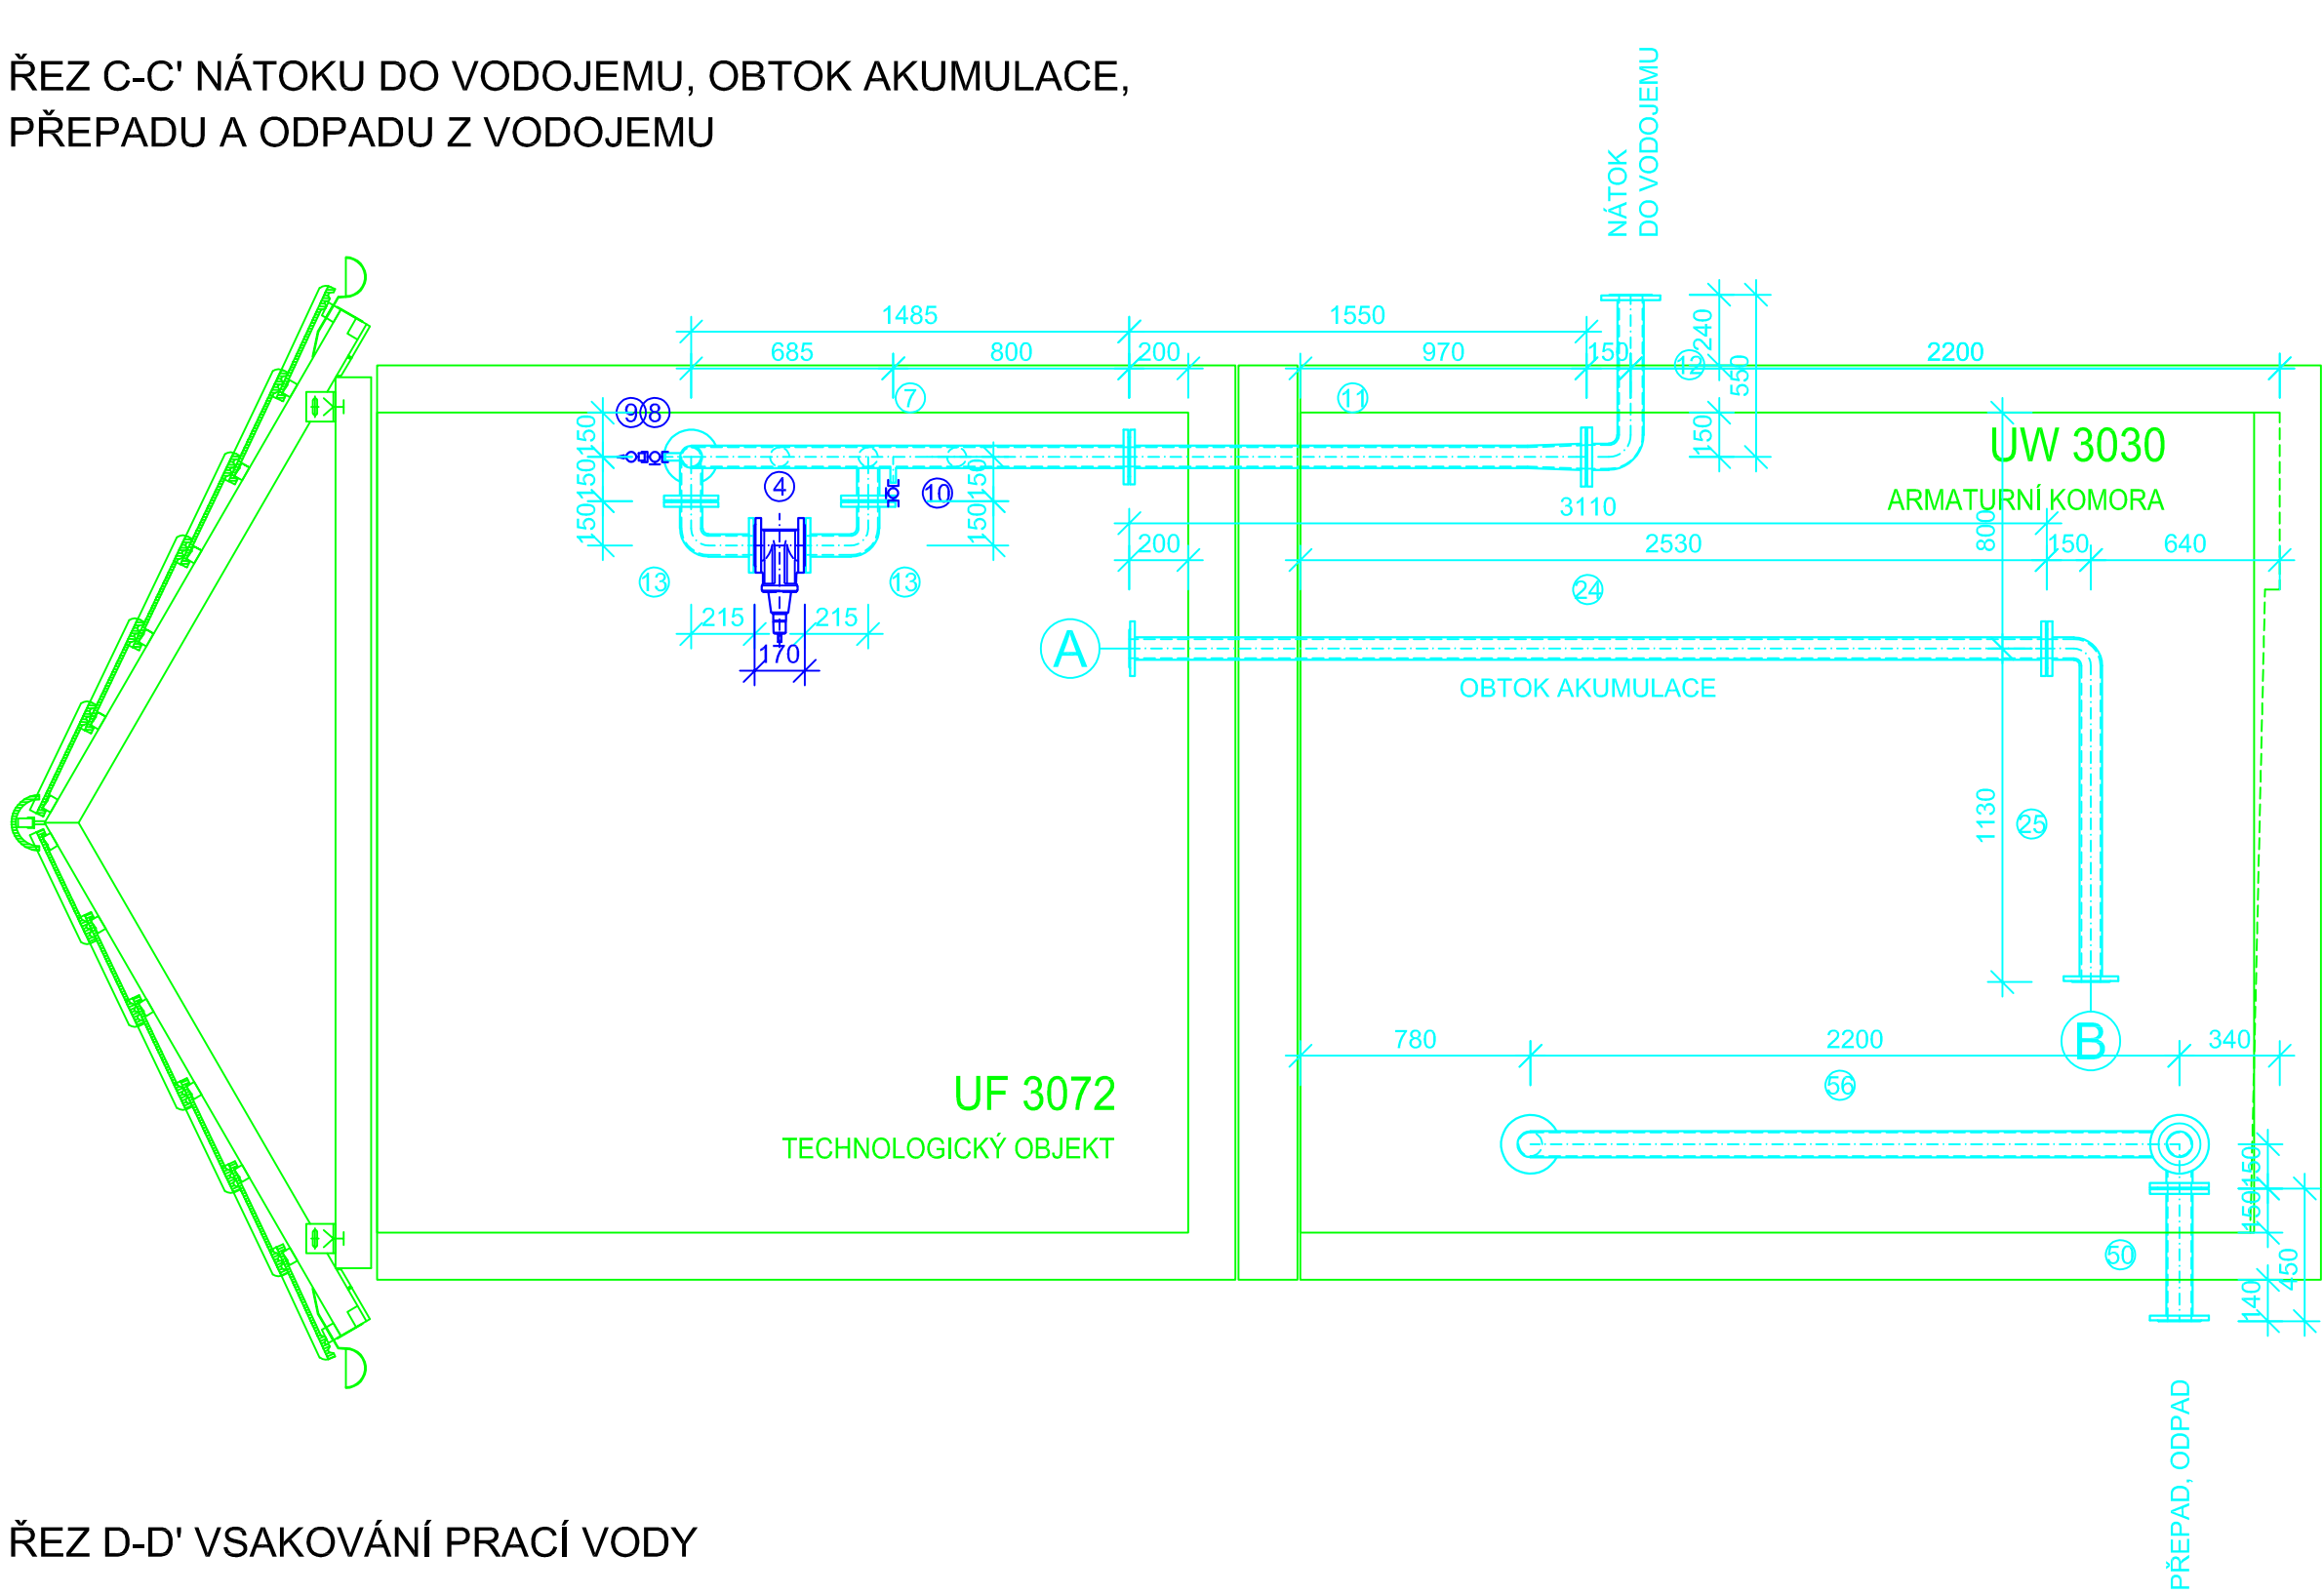

ŘEZ D-D' VSAKOVÁNÍ PRACÍ VODY

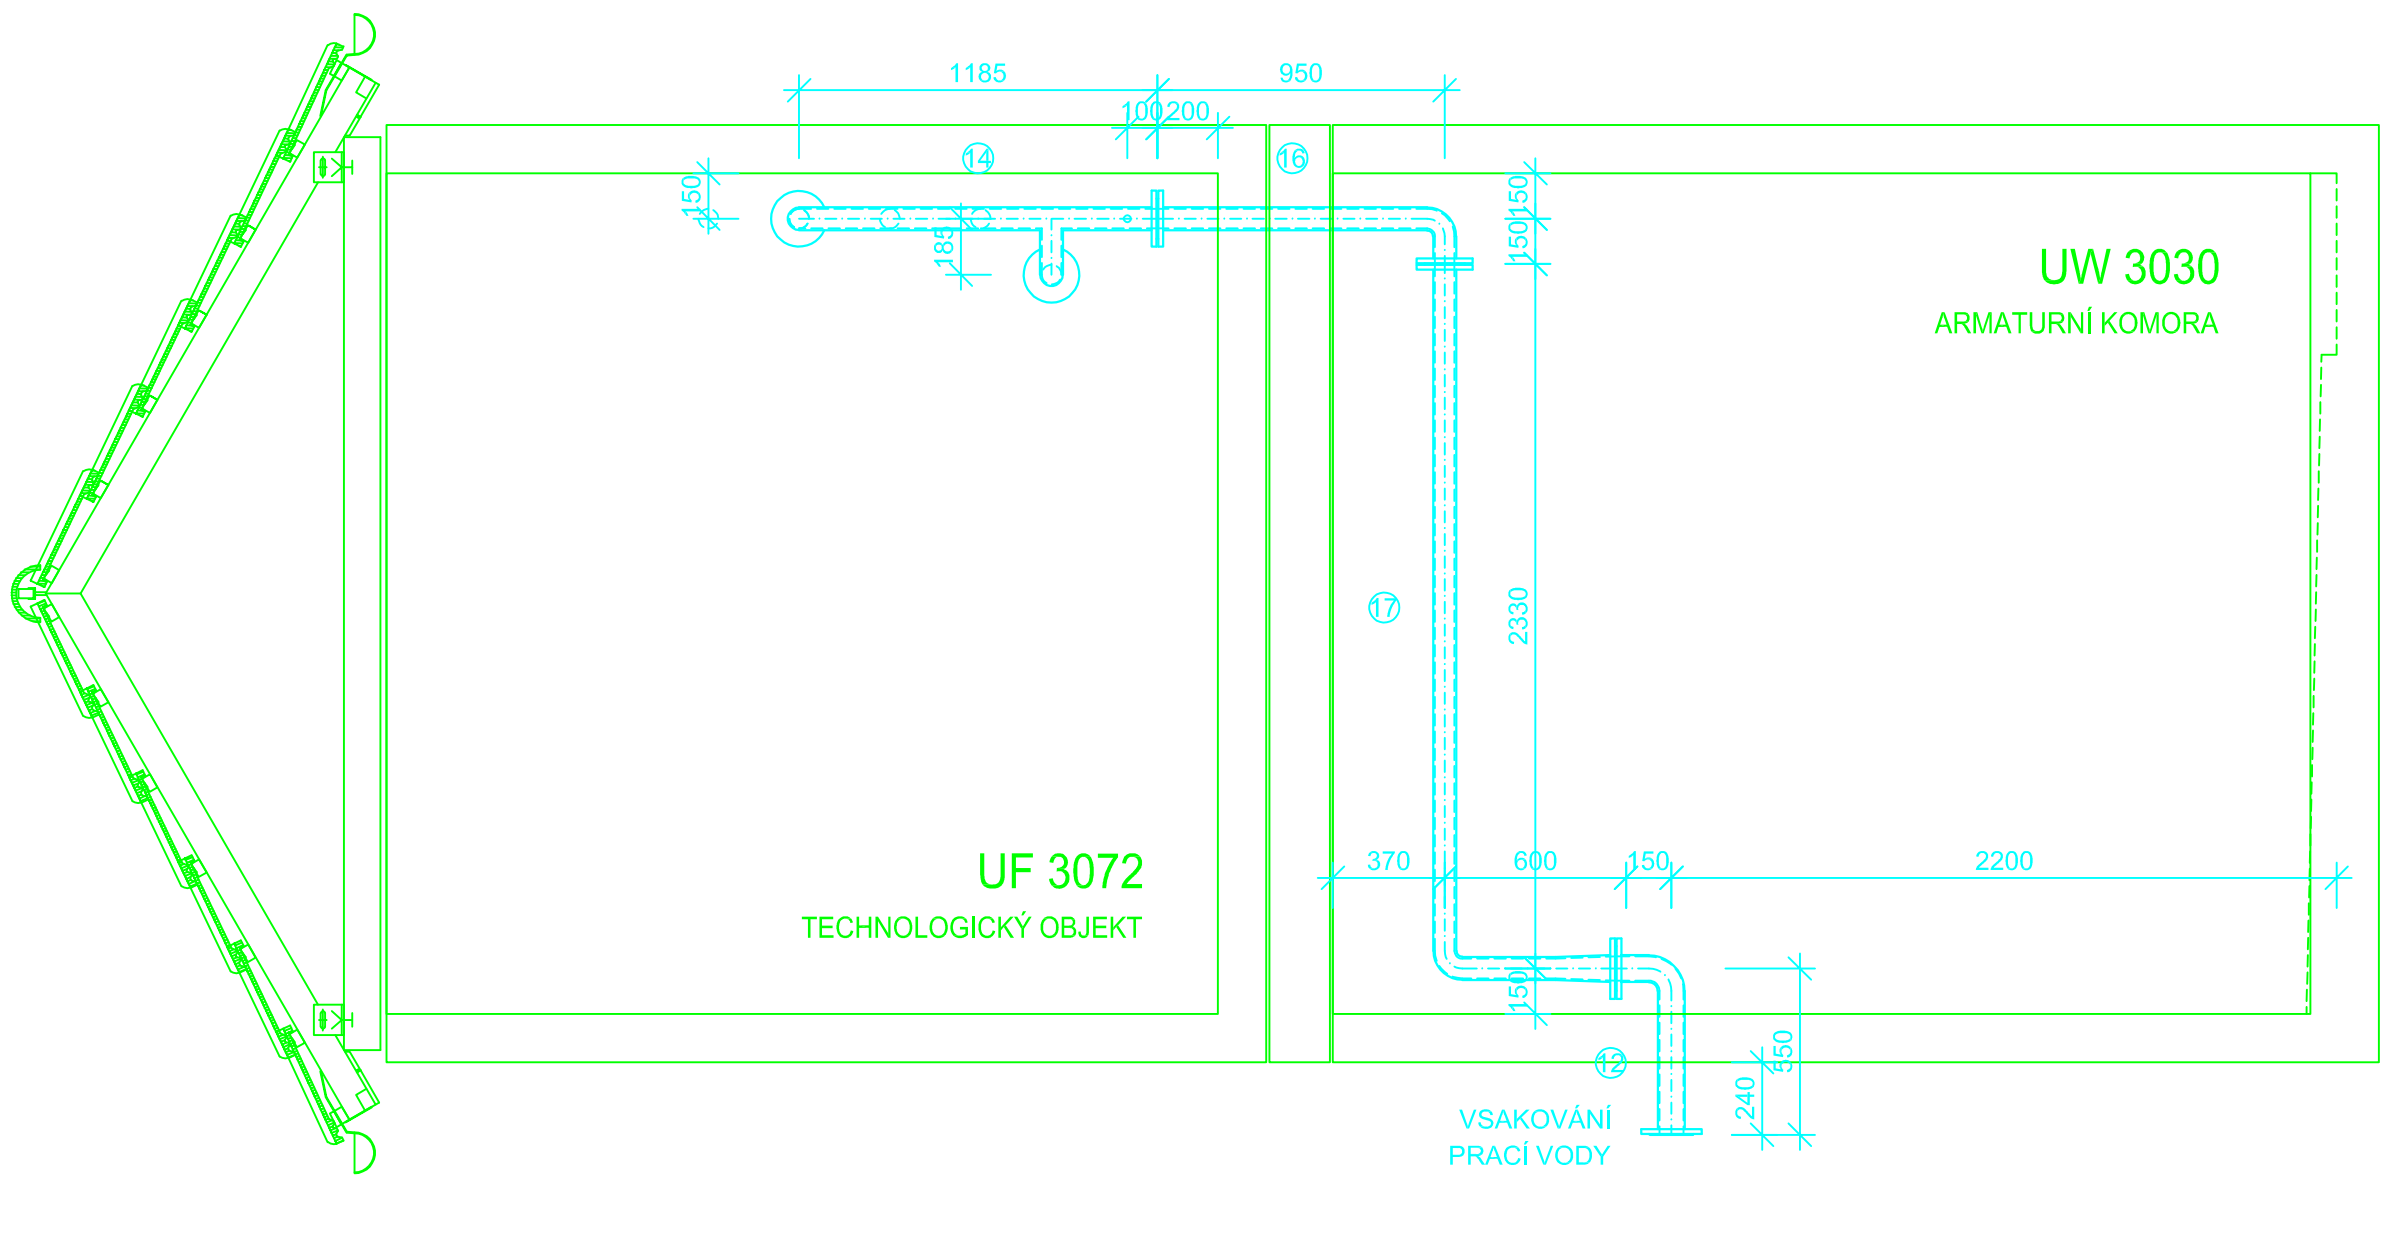

LEGENDA:

1. AUTOMATICKÝ TLAKOVÝ FILTR TFB14, EUROWATER - ZKRÁCENÁ VERZE FITRU
2. AUTOMATICKÝ VENTIL OVLÁDANÝ MEMBRÁNOU DN65 - SOUČÁSTÍ FILTRU
3. KOLENO 90°, NEREZ OCEĽ 17 240, DN65 PN16 dl.300/300
4. ŠOUPĚ EKO PLUS, DN65 PN16, VAG + RUČNÍ KOLO
5. ATYP KOLENO 90°, NEREZ OCEĽ 17 240, DN65 PN16 dl.710/500 - TVAROVKA č.1
+ NÁVAREK PRO PROVZDUŠNĚNÍ, VNĚJŠÍ ZÁVIT 1"
6. VODOMĚR H4000 HELIX WP, DN65 PN16, ELSTER
7. ATYP TVAROVKA, NEREZ OCEĽ 17 240, DN65 PN16 dl.4830/1485/150 - TVAROVKA č.2
+ NÁVAREK PRO ODVZDUŠNĚNÍ, VNĚJŠÍ ZÁVIT 1"
+ NÁVAREK PRO ODBĚR VZORKŮ, VNĚJŠÍ ZÁVIT 3/4"
8. KULOVÝ KOHOUT ZÁVITOVÝ č.2.3.310.8.11, VNITŘNÍ/VNITŘNÍ ZÁVIT DN1" PN16, AVK
9. KOMBINOVANÝ VZDUŠNÍK, č. 10.5.1, DN 1" PN16, AVK
10. KULOVÝ KOHOUT ZÁVITOVÝ č.2.3.310.8.3434, VNITŘNÍ/VNITŘNÍ ZÁVIT DN3/4" PN16, AVK
11. RP KUS, NEREZ OCEĽ 17 240, DN80/65 PN16, dl.1550
12. ATYP KOLENO 90°, NEREZ OCEĽ 17 240, DN80 PN16 dl.550/150
13. ATYP KOLENO 90°, NEREZ OCEĽ 17 240, DN65 PN16 dl.215/150
14. ATYP TVAROVKA, NEREZ OCEĽ 17 240, DN65 PN16 dl.710/5230/1185/185/150 - TVAROVKA č.3
+ NÁVAREK PRO PROPOJENÍ S FILTREM, VNĚJŠÍ ZÁVIT 1/2"
+ NÁVAREK PRO PROPOJENÍ ODPADU Z DMÝCHADLA, VNĚJŠÍ ZÁVIT 1"
15. ZASLEPOVACÍ PŘÍRUBA, NEREZ OCEĽ 17 240, DN65 PN16
16. ATYP KOLENO 90°, NEREZ OCEĽ 17 240, DN65 PN16 dl.950/150
17. ATYP TVAROVKA, NEREZ OCEĽ 17 240, DN80/65 PN16 dl.2330/600
18. ATYP TVAROVKA, NEREZ OCEĽ 17 240, DN65 PN16 dl.710/1610/150/150 - TVAROVKA č.4
19. ATYP TVAROVKA, NEREZ OCEĽ 17 240, DN65 PN16 dl.3150/1100/3x715 - TVAROVKA č.5
+ NÁVAREK PRO ODBĚR VZORKŮ, VNĚJŠÍ ZÁVIT 3/4"
20. ATYP KOLENO 90°, NEREZ OCEĽ 17 240, DN65 PN16 dl.760/730
21. TP KUS, NEREZ OCEĽ 17 348, DN65 PN16 dl.600
22. ATYP KOLENO 90°, NEREZ OCEĽ 17 348, DN65 PN16 dl.4200/100
23. ATYP KOLENO 90°, NEREZ OCEĽ 17 240, DN65 PN16 dl.760/1750
24. TP KUS, NEREZ OCEĽ 17 240, DN65 PN16 dl.3310
25. ATYP KOLENO 90°, NEREZ OCEĽ 17 240, DN65 PN16 dl.1130/150
26. ATYP TVAROVKA, NEREZ OCEĽ 17 240, DN65/60 PN16 dl.710/350/200/100 - TVAROVKA č.6
27. REDUKČNÍ VENTIL č.682, DN65 PN16, GOETZE KG
28. TP KUS, NEREZ OCEĽ 17 240, DN65 PN16 dl.200
29. ATYP KOLENO 90°, NEREZ OCEĽ 17 240, DN65 PN16 dl.3590/585
30. ZPĚTNÁ Klapka KULOVÁ č.11.3.50, DN50 PN16, AVK
31. ATYP TVAROVKA, NEREZ OCEĽ 17 240, DN50 PN16 dl.150/565/200/330/200/100 - TVAROVKA č.7
+ NÁVAREK PRO PROPOJENÍ ODPADU Z DMÝCHADLA, VNĚJŠÍ ZÁVIT 1"
ZPĚTNÁ Klapka KULOVÁ, VNITŘNÍ/VNITŘNÍ ZÁVIT 1" PN16
32. DMÝCHADLO
33. ATYP KOLENO 90°, NEREZ OCEĽ 17 240, DN65 PN16 dl.2800/780
34. ATYP KOLENO 90°, NEREZ OCEĽ 17 240, DN65/40 PN16 dl.600/300
35. ČERPADLO GRUNDFOS NB 40-160/162 AF2ABQCE, DN65/40 PN16
36. BETONOVÝ BLOK PRO ČERPADLO PRACÍ VODY, dl.600/400/421
37. TP KUS, NEREZ OCEĽ 17 240, DN65 PN16 dl.150
38. ATYP TVAROVKA, NEREZ OCEĽ 17 240, DN80/65 PN16 dl.2120/150/150/300/150 - TVAROVKA č.8
+ NÁVAREK PRO MĚŘENÍ HLADINY, VNĚJŠÍ ZÁVIT 1/2"
39. ŠOUPĚ EKO PLUS, DN80 PN16, VAG + RUČNÍ KOLO
40. TP KUS, NEREZ OCEĽ 17 348, DN80 PN16 dl.600
41. SÁČÍ KOŠ, NEREZ OCEĽ 17 348, DN80 PN16 dl.200
42. ZÁVITOVÁ PŘÍRUBA S VNITŘNÍM ZÁVITEM, NEREZ OCEĽ 17 240, DN65/2" PN16
43. AUTOMATICKÁ TLAKOVÁ STANICE VDH 2.8/7-6SV-HYDROVAR, VNĚJŠÍ ZÁVIT 2" PN16
44. TLAKOVÁ NÁDOBA 50L K HYDROVARU
45. ŠROUBOVACÍ ZÁTKA, NEREZ OCEĽ 17 240, VNITŘNÍ ZÁVIT 2" PN16
46. BETONOVÝ BLOK PRO HYDROVAR, dl.700/650/137
47. TP KUS, NEREZ OCEĽ 17 240, DN65/50 PN16 dl.300/150
48. ATYP TVAROVKA, NEREZ OCEĽ 17 240, DN80/65/50 PN16 dl.540/150 - TVAROVKA č.9
+ NÁVAREK PRO NÁPOJENÍ UMÝVADLA, VNĚJŠÍ ZÁVIT 1/2"
49. TP KUS, NEREZ OCEĽ 17 240, DN80 PN16 dl.450
50. ŠOUPĚ EKO PLUS, DN50 PN16, VAG + RUČNÍ KOLO
51. ATYP KOLENO 90°, NEREZ OCEĽ 17 240, DN50 PN16 dl.250/150
52. VODOMĚR H4000 HELIX WP, DN50 PN16, ELSTER
53. ATYP KOLENO 90°, NEREZ OCEĽ 17 240, DN50 PN16 dl.250/150 - TVAROVKA č.10
+ NÁVAREK PRO ODVZDUŠNĚNÍ, VNĚJŠÍ ZÁVIT 1"
54. ATYP RP KUS, NEREZ OCEĽ 17 348, DN80/80 PN16 dl.400/150 - TVAROVKA č.11
55. ATYP TVAROVKA, NEREZ OCEĽ 17 240, DN80/80 PN16 dl.330/2200/2120/150/2200/330 - TVAROVKA č.12
56. F KUS, NEREZ OCEĽ 17 348, DN80 PN16 dl.490
57. KULOVÝ KOHOUT ZÁVITOVÝ č.2.3.310.8.1212, VNITŘNÍ/VNITŘNÍ ZÁVIT DN1 1/2" PN16, AVK
58. PP POTRUBÍ K UMÝVADLU VČETNĚ TVAROVEK, d20 PN16 dl.8,80m
59. UMÝVADLO; PÁKOVÁ VODOVODNÍ BATERIE, ODPAD SKRZ ŽEĎ DO VSAKU

SO 02 - VODOJEM A ÚPRAVNA VODY

PS 01 - TECHNOLOGICKÁ ČÁST

| | | |
|---|-------------|---|
| Zodp. projektant: | Vypracoval: | GEVOS DIJORSKÁ 7489 466 01 JABLONEC NAD NISOU tel. 502 884 488 |
| Ing. M. Ulbrich | Z. Zobal | |
| Obec: Chotěšov | KÚ: Hřívno | |
| Objednatel: VaK Mladá Boleslav, a.s., Čechova 1151, 293 22 Mladá Boleslav | Datum: | III. 2023 |
| HŘÍVNO ŘEŠENÍ VODOVODU | | Č. zakázky: 2006 |
| | | Číslo kopie: DÚR + DSP |
| | | Měřitko: Č. přílohy: D.2.2.4 |
| VYSTROJENÍ VODOJEMU - VÝKRES č.1 NÁTOK DO VODOJEMU, VSAKOVÁNÍ PRACÍ VODY | | 1 : 25 |