



CHARAKTERISTICKÉ PŘÍČNÉ ŘEZY
1 : 50


PŘÍČNÝ ŘEZ 1 - VĚTEV A - STANIČENÍ 10,00m

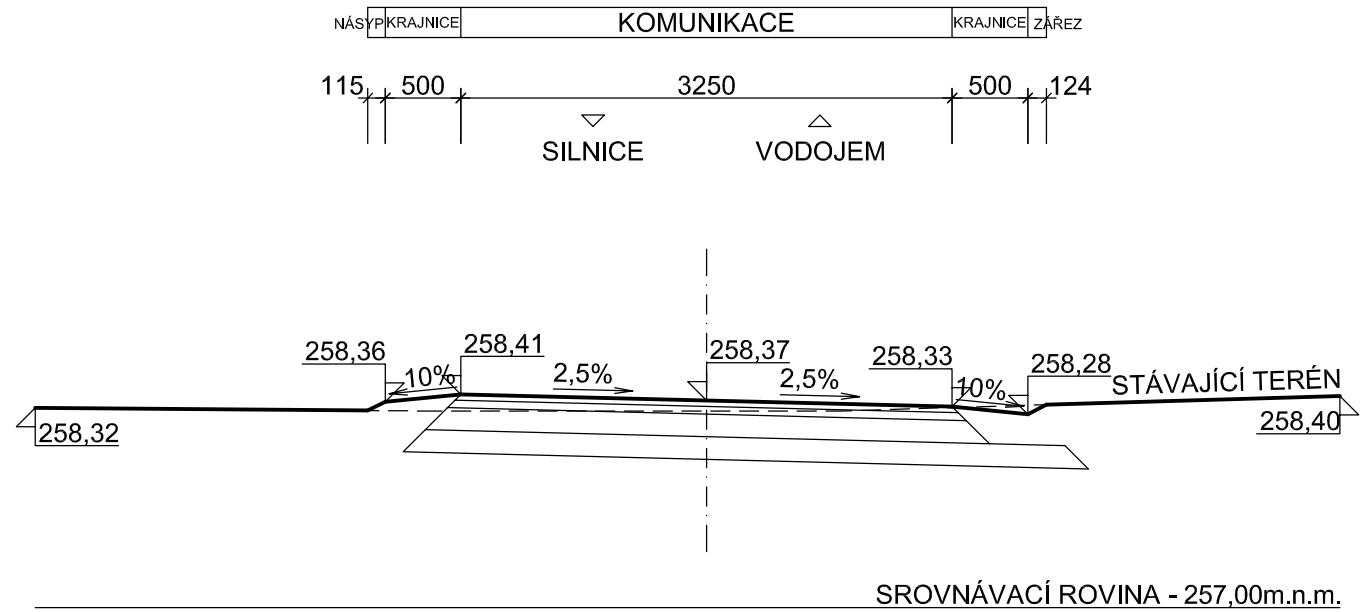


PŘÍČNÝ ŘEZ 3 - VĚTEV A - STANIČENÍ 44,77m

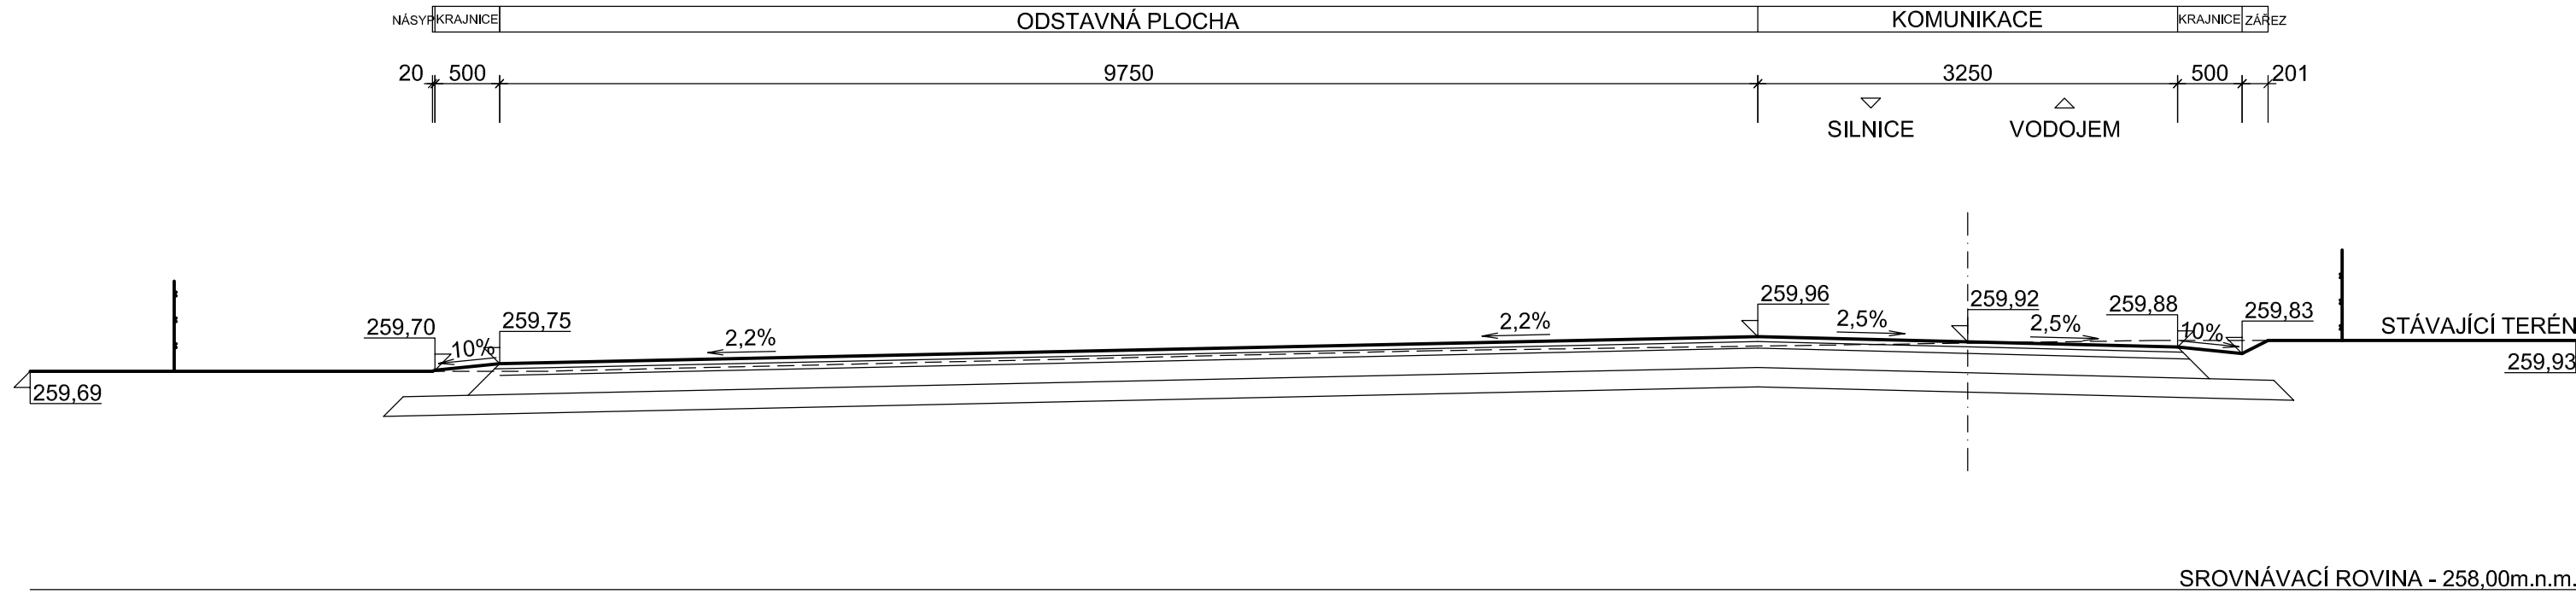


PŘÍČNÝ ŘEZ 2 - VĚTEV A - STANIČENÍ 30,00m

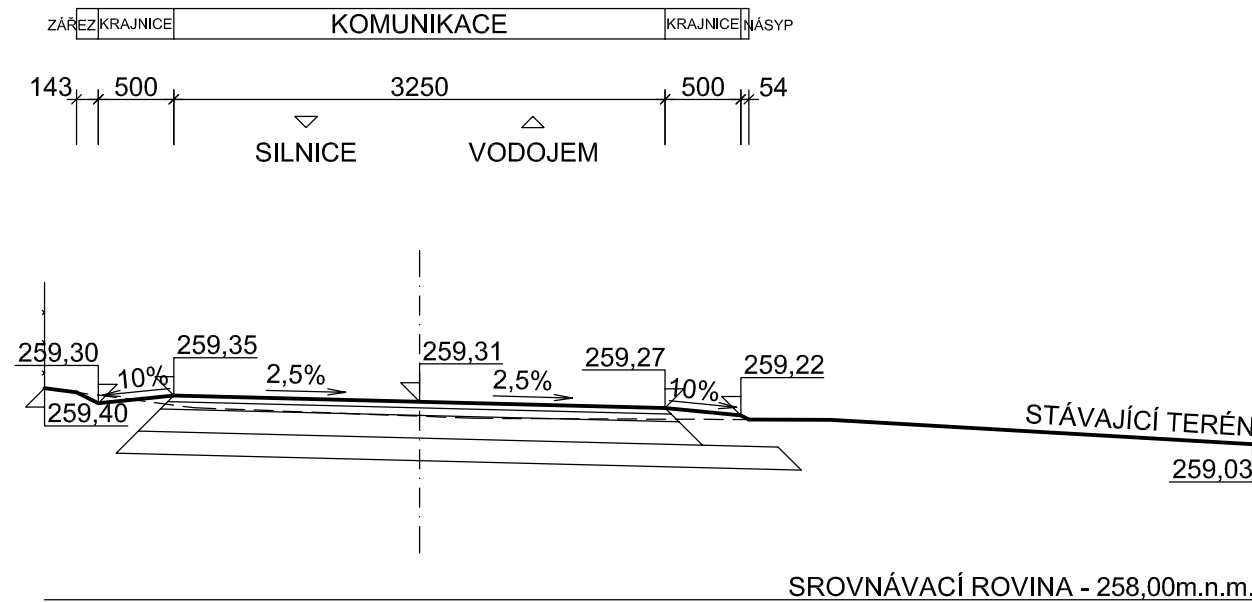

PŘÍČNÝ ŘEZ 4 - VĚTEV A - STANIČENÍ 60,00m

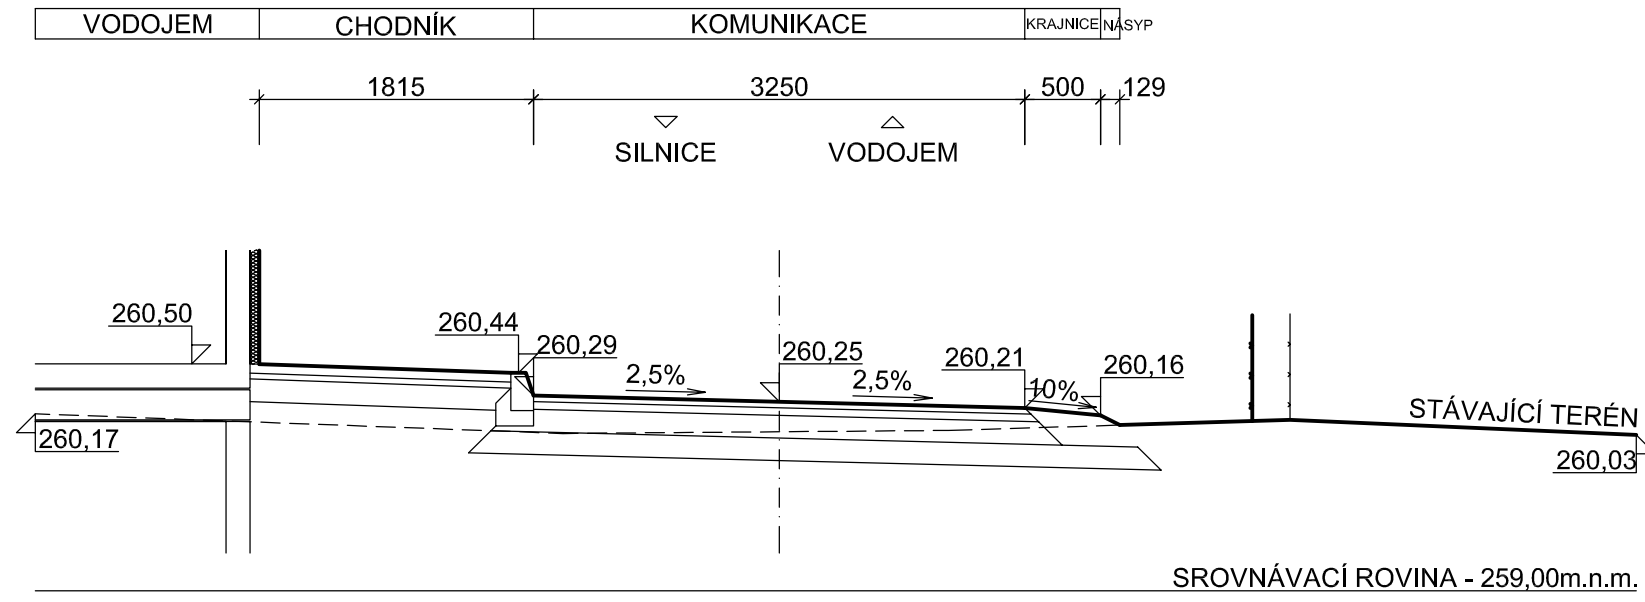

PŘÍČNÝ ŘEZ 5 - VĚTEV B - STANIČENÍ 4,88m

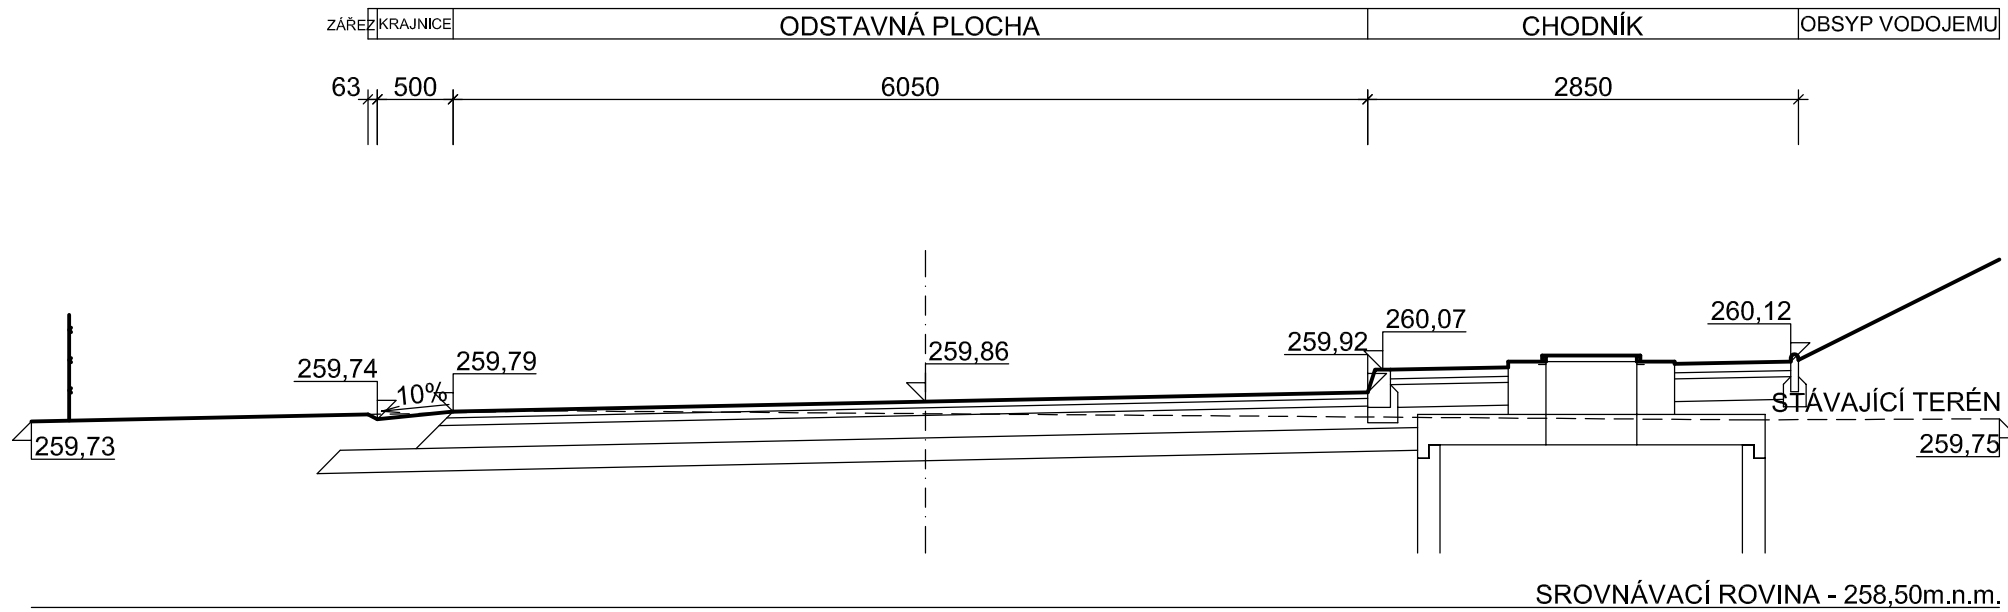

SO 04 - PŘÍJEZDOVÁ KOMUNIKACE,
ZPEVNĚNÉ PLOCHY, OPLOCENÍ

Výškový systém : Bpv.			
Zodp. projektant:	Vypracoval:	GEVOS DVORSKÁ 748/9 466 01 JABLONEC NAD NISOU tel. 602 584 458	
Ing. M. Ulbrych	Z. Zobal		
Obec: Chotětov	KÚ: Hřívno		
Objednatel: VaK Mladá Boleslav, a.s., Čechova 1151, 293 22 Mladá Boleslav		Datum:	III. 2023
HŘÍVNO ŘEŠENÍ VODOVODU		Č. zakázky:	2006
		Číslo kopie:	
		DÚR + DSP	
CHARAKTERISTICKÉ PŘÍČNÉ ŘEZY		Měřítko: 1 : 50	Č. přílohy: D.4.5