

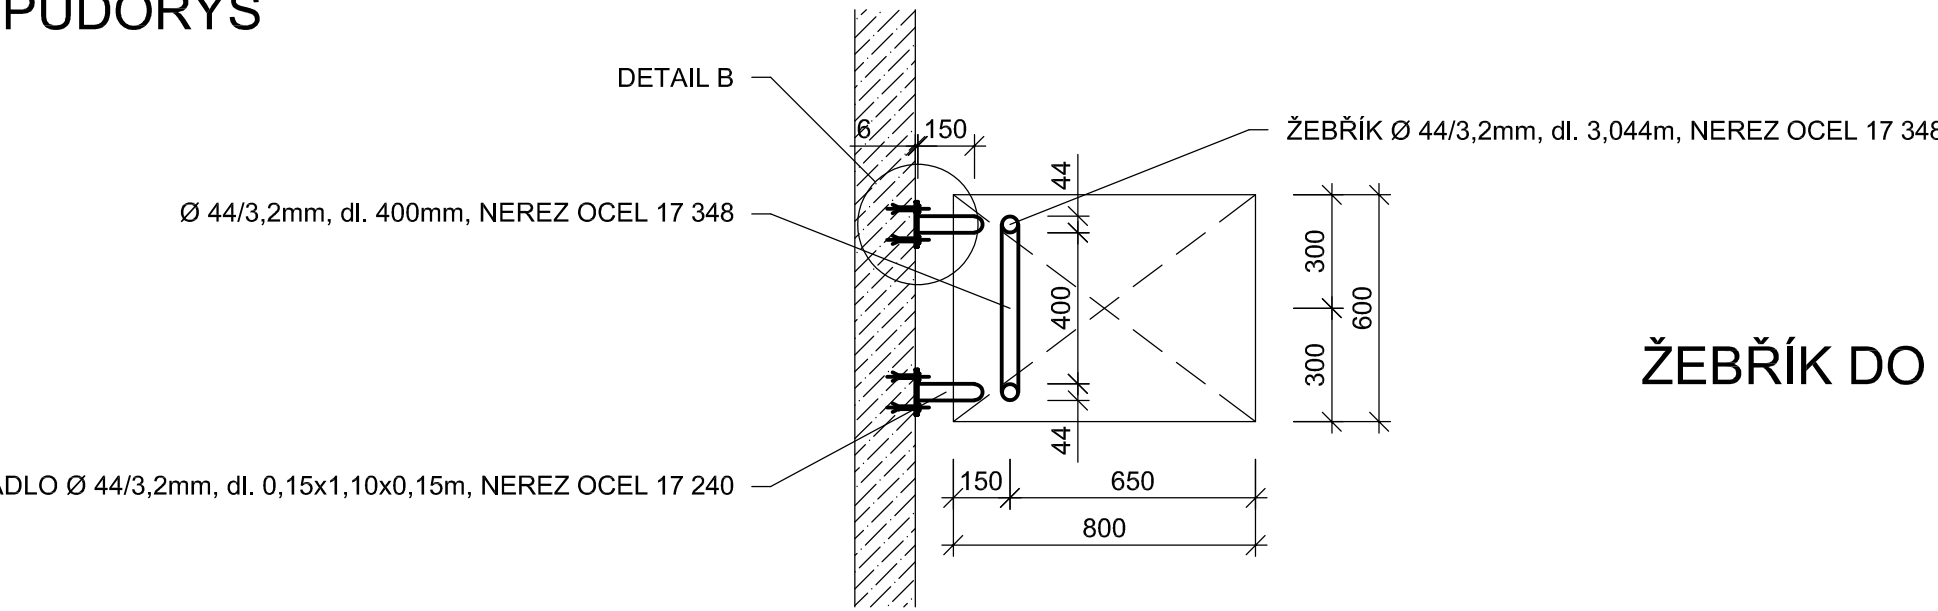


PŮDORYS

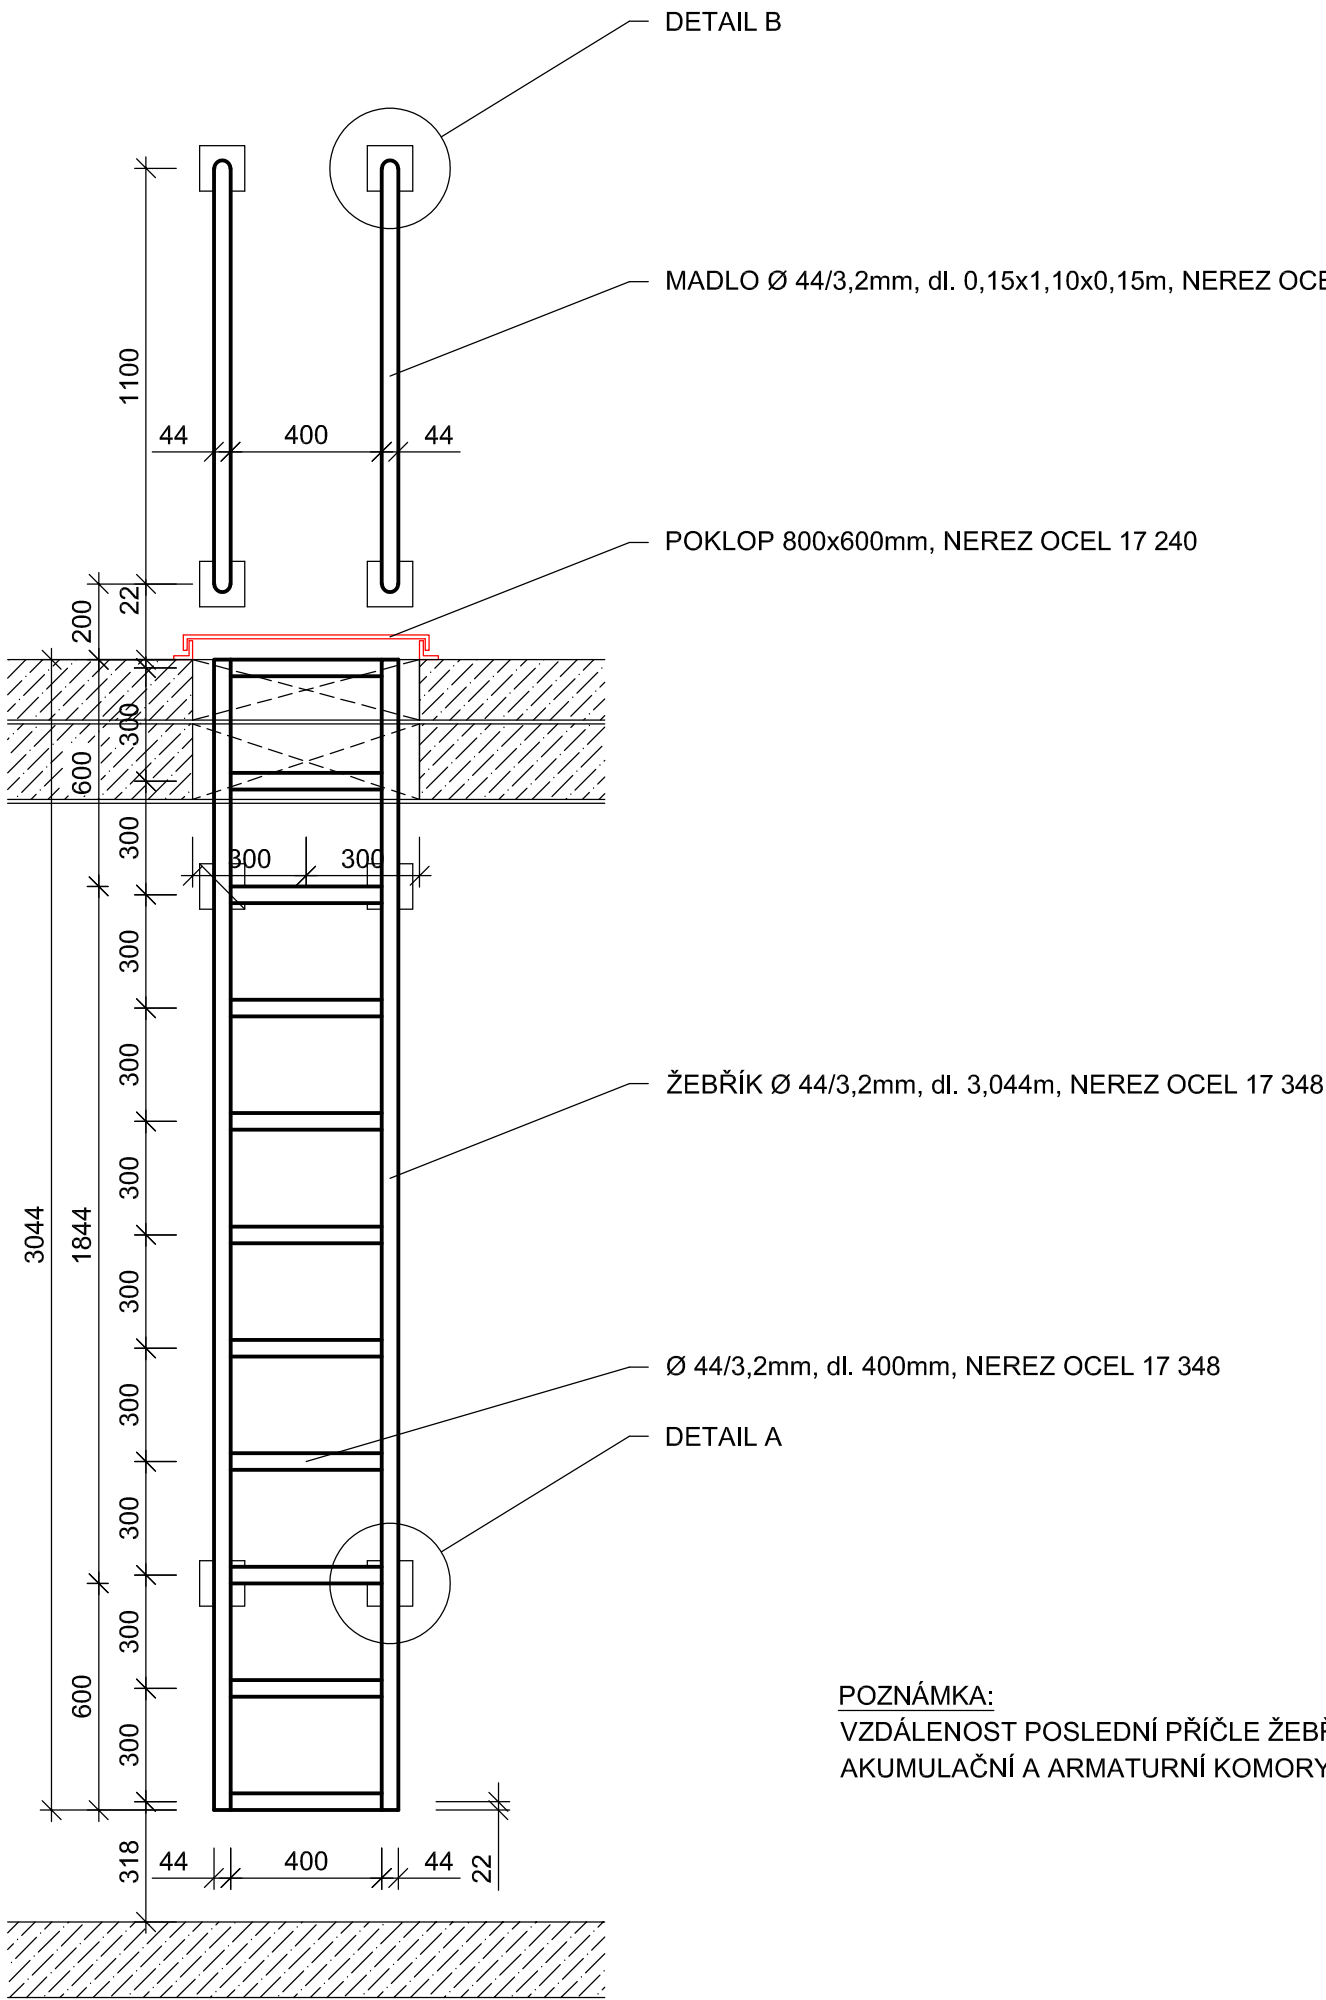


ŽEBŘÍK DO AKUMULAČNÍ KOMORY
1 : 20

ŘEZY

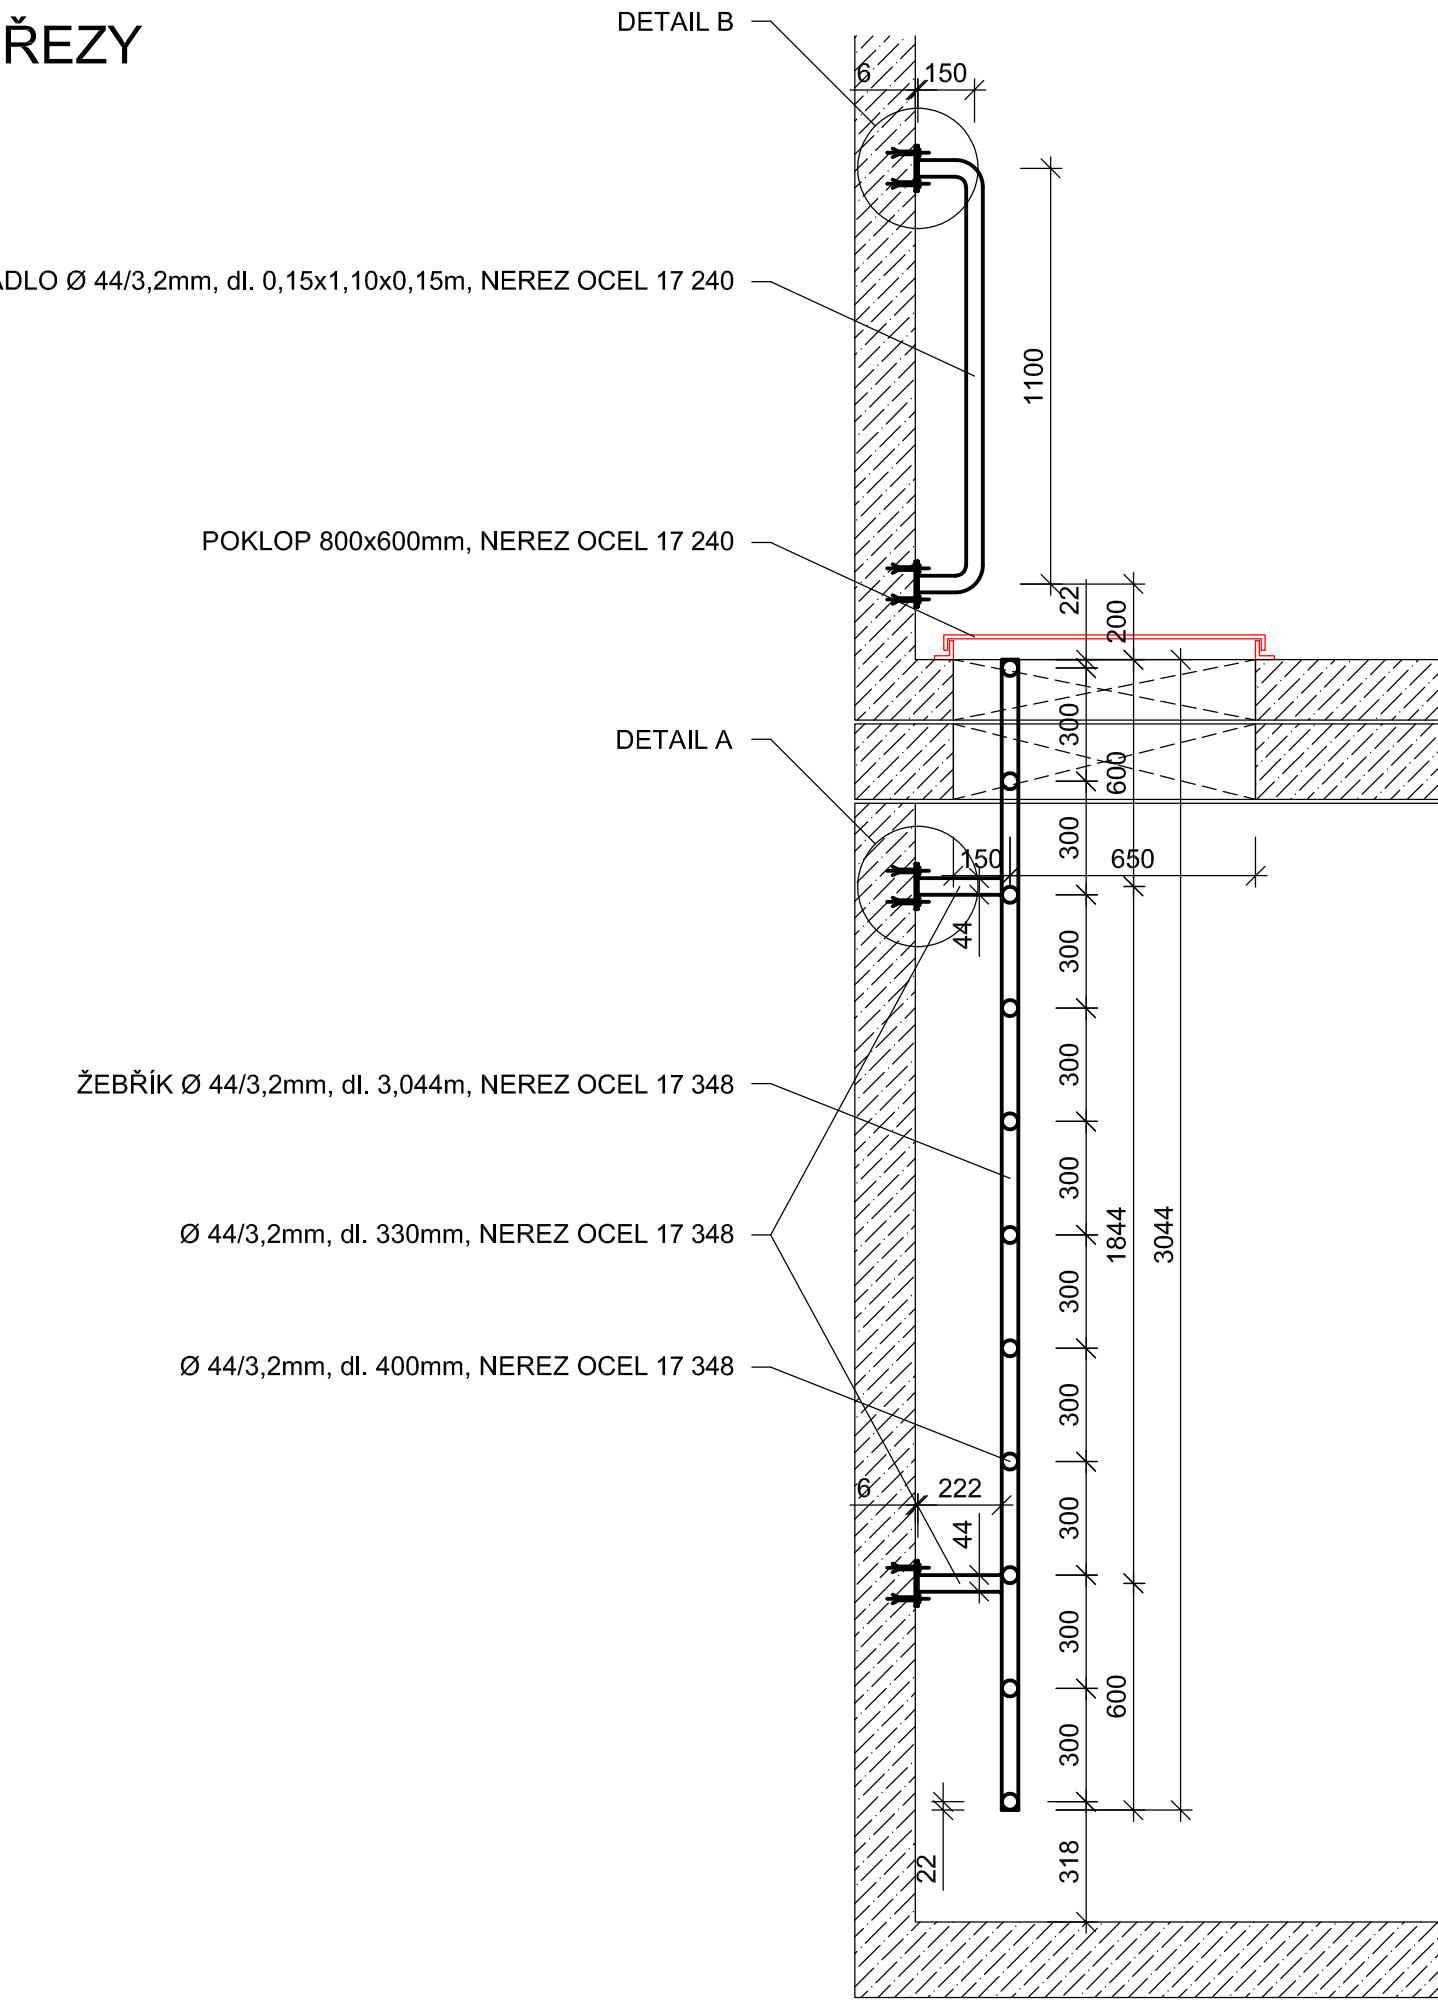



POZNÁMKA:
VZDÁLENOST POSLEDNÍ PŘÍČE ŽEBŘÍKU A PODLAHY V ZÁVISLOSTI NA SPÁDU DŇA BETONOVÉ
AKUMULAČNÍ A ARMATURNÍ KOMORY BUDE V NORMOU POVOLENÉM ROZMEZÍ 225-400mm.

PŮDORYS

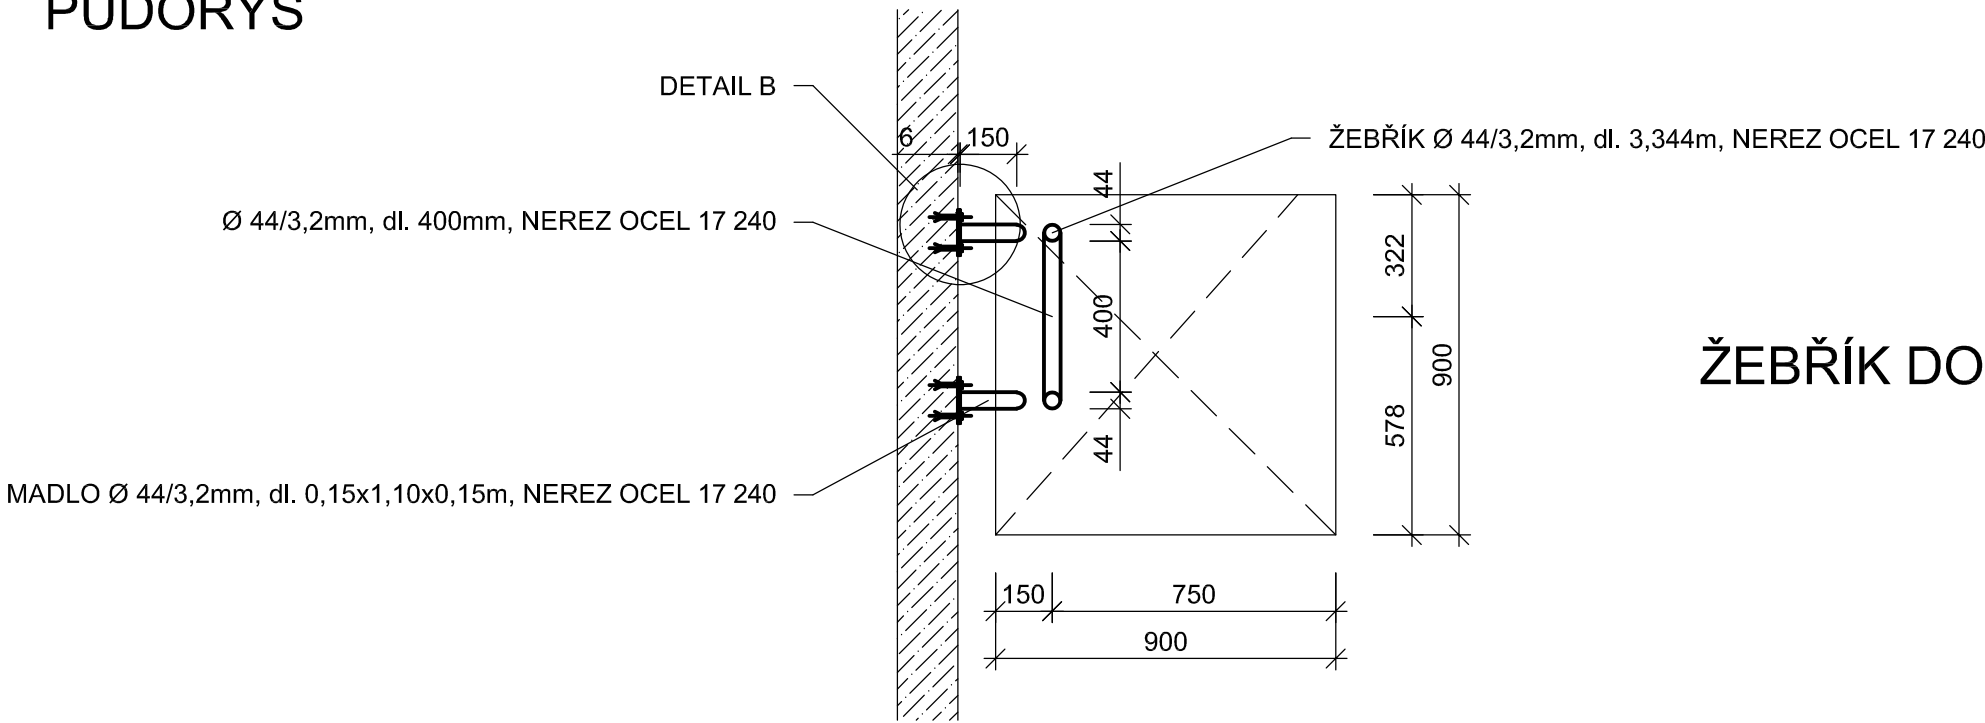


ŽEBŘÍK DO ARMATURNÍ KOMORY
1 : 20


ŘEZY

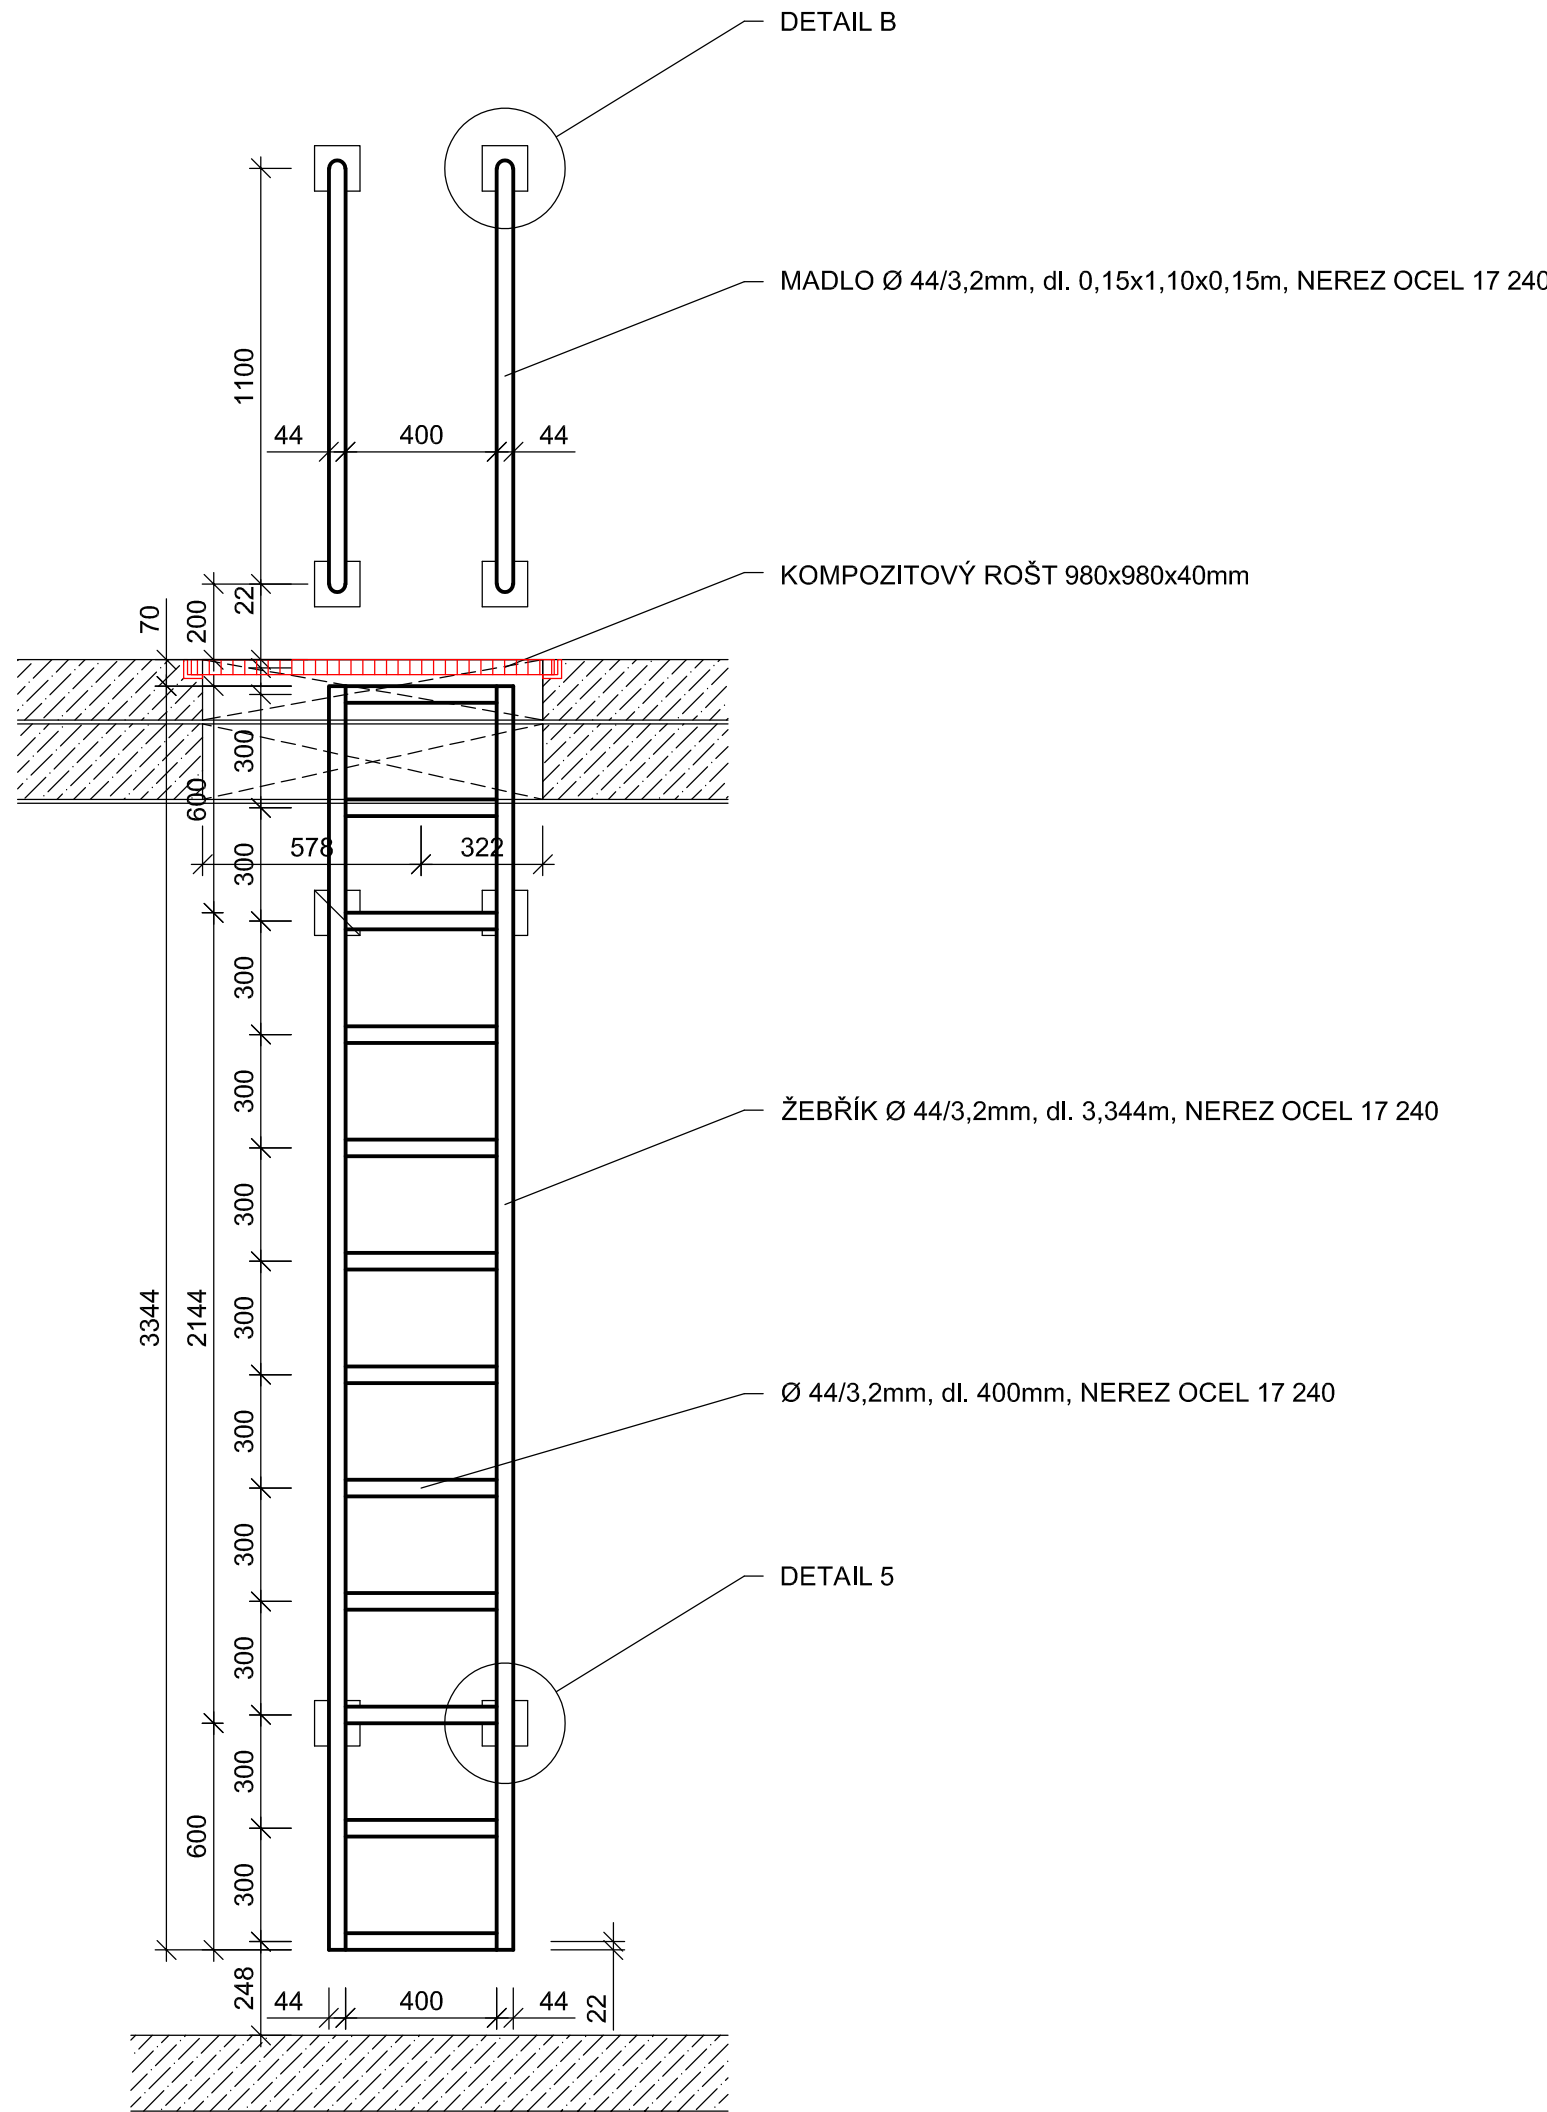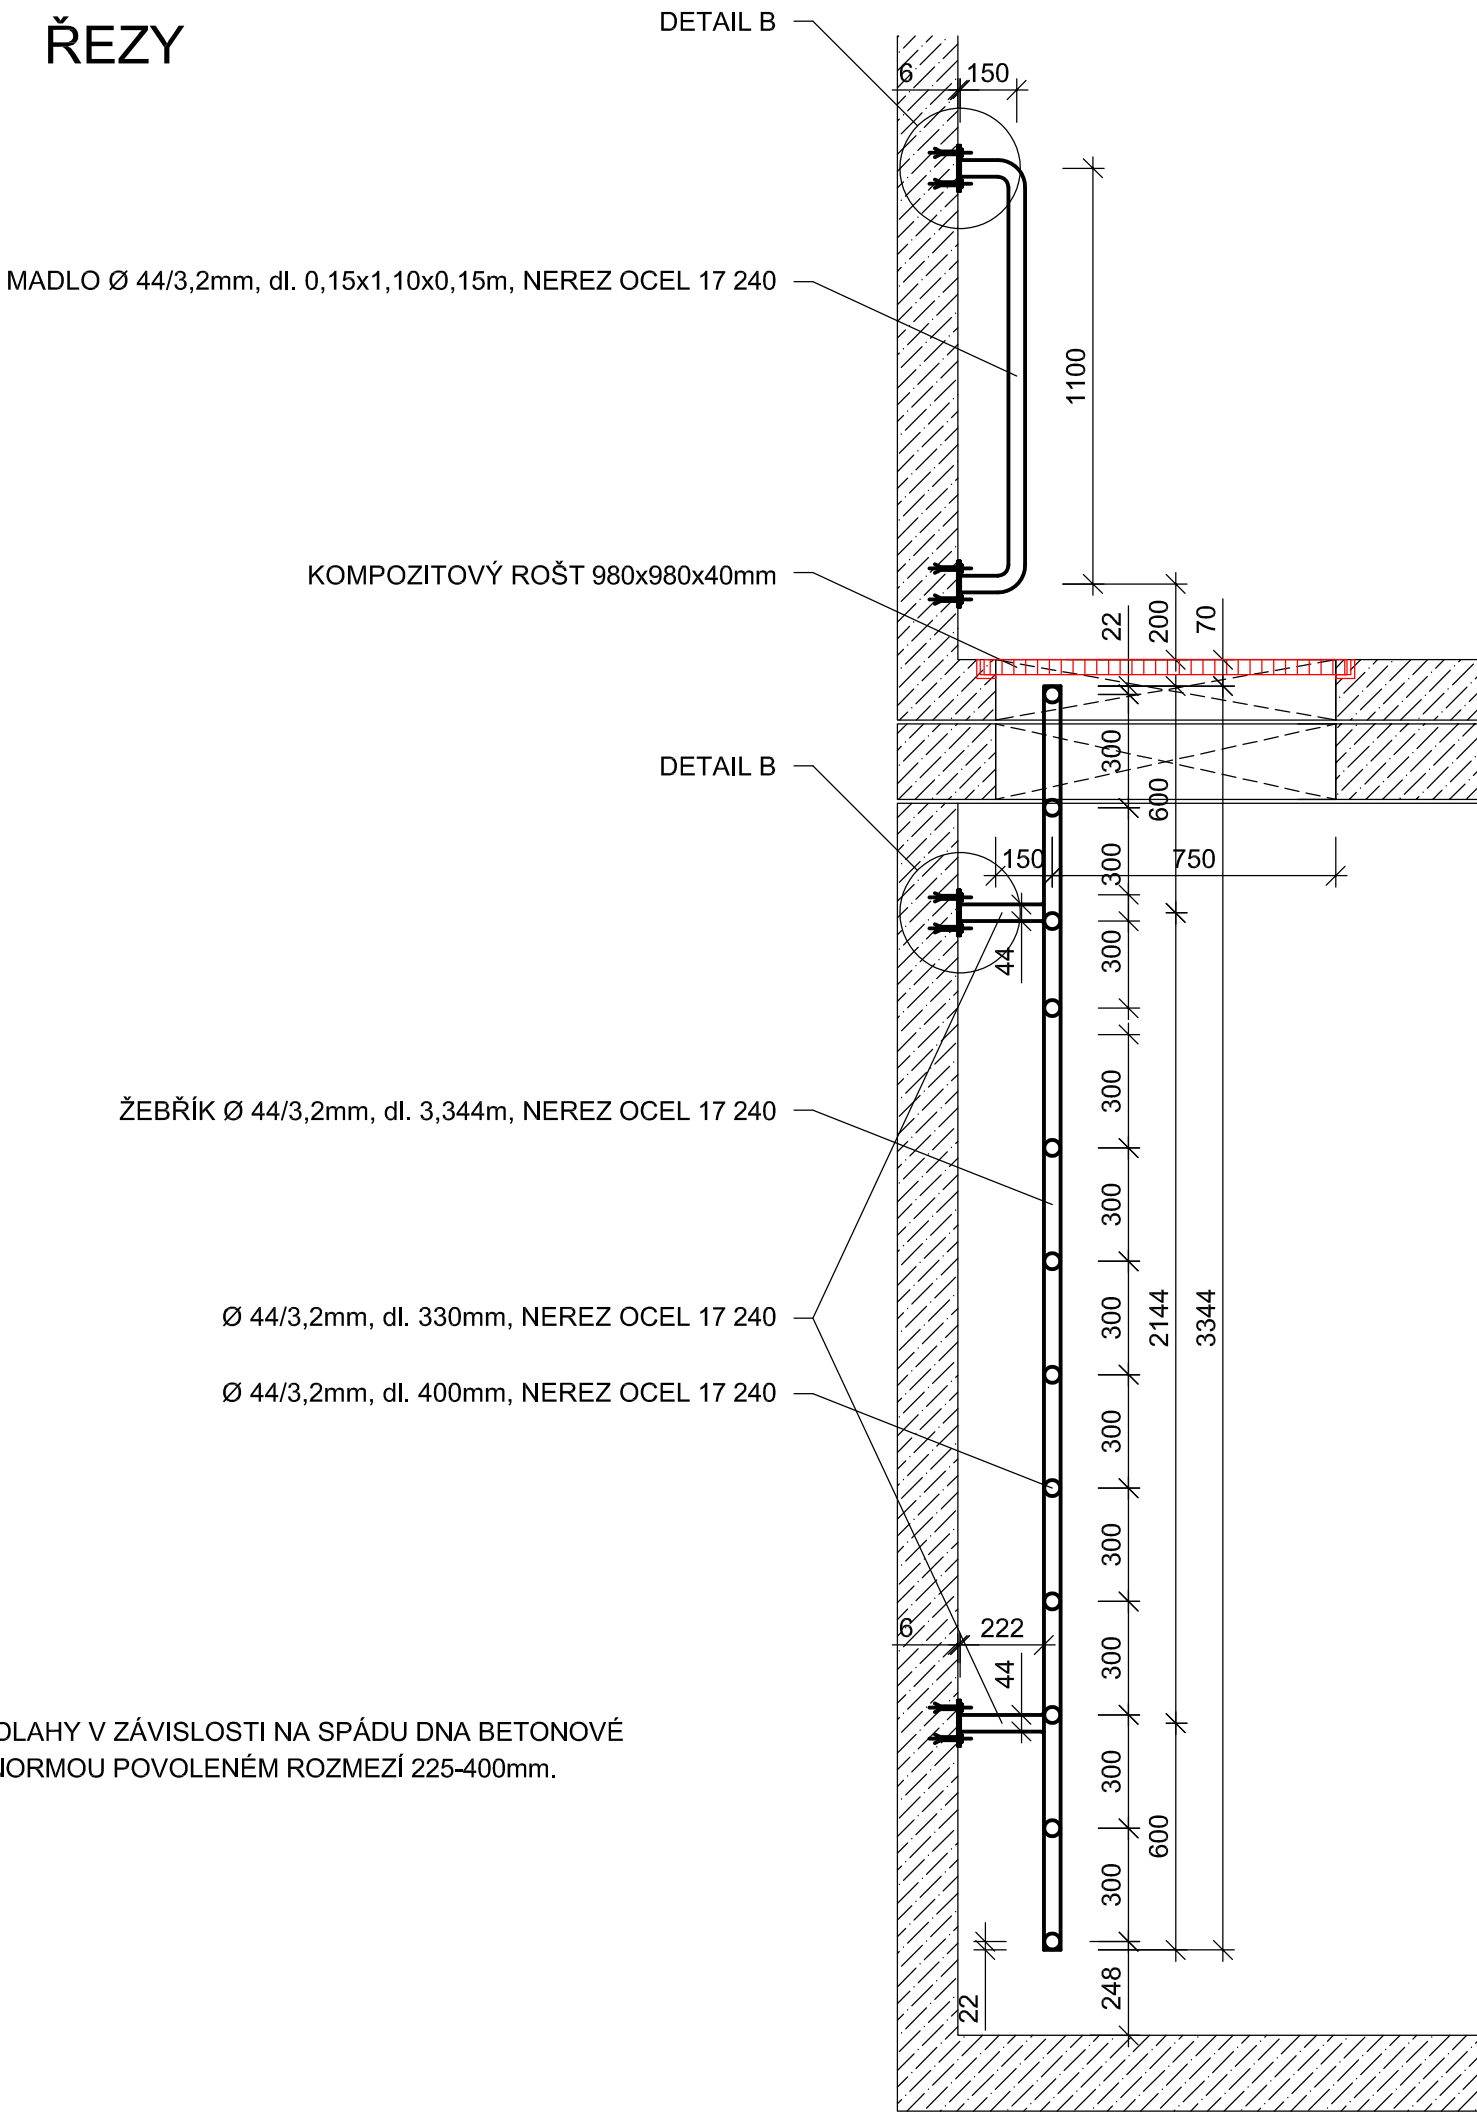

DETAIL A
1 : 10

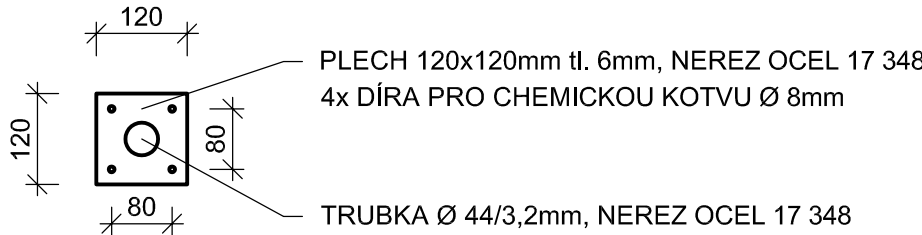

DETAIL B
1 : 10

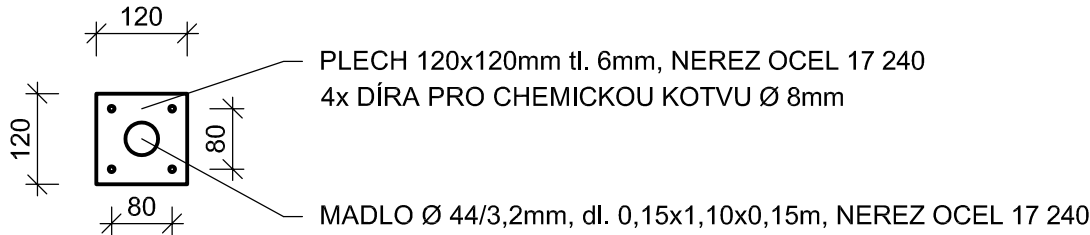

SO 02 - VODOJEM A ÚPRAVNA VODY

Zodp. projektant:	Vypracoval:	GEVOS DVORSKÁ 748/9 466 01 JABLONEC NAD NISOU tel. 602 204 456
Ing. M. Ulbrich	Z. Zobal	
Obec: Tuřice	KÚ: Tuřice	
Objednatel: VaK Mladá Boleslav, a.s., Čechova 1151, 293 22 Mladá Boleslav		Datum: II. 2023
		Č. zakázky: 2007
SOBĚTUCHY, VODOVOD ŘEŠENÍ KVALITY VODY		Číslo kople:
		DŮR + DSP
ŽEBŘÍKY		Měřitko: Č. přílohy: 1 : 20 D.2.1.12