


ULOŽENÍ POTRUBÍ
1 : 20

ULOŽENÍ HDPE PE100 RC2 POTRUBÍ d90 SDR11
VE VOZOVCE / V TERÉNU

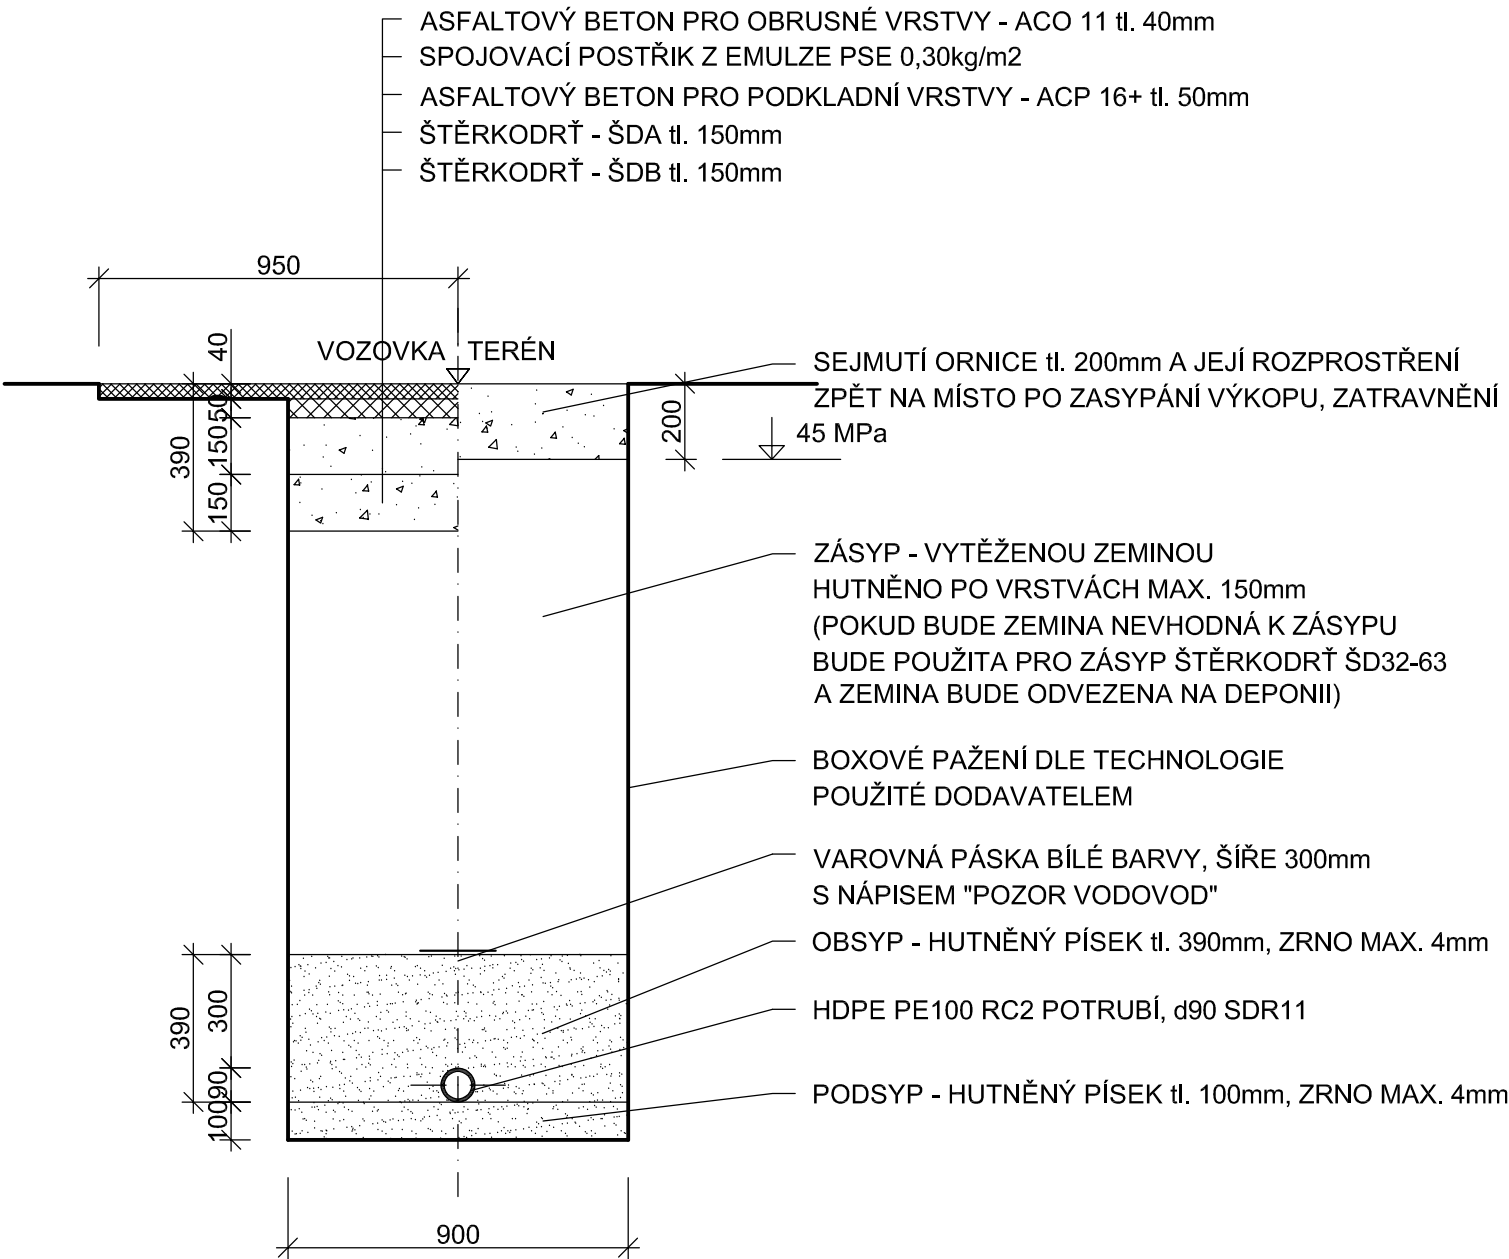

SO 05 - TRUBNÍ NAPOJENÍ

Zodp. projektant:	Vypracoval:	<div>GEVOS</div> <div>DVORSKÁ 748/9 466 01 JABLONEC NAD NISOU tel. 602 584 458</div>	
Ing. M. Ulbrych	Z. Zobal		
Obec: Tuřice	KÚ: Tuřice		
Objednatel: VaK Mladá Boleslav, a.s., Čechova 1151, 293 22 Mladá Boleslav		Datum:	II. 2023
SOBĚTUCHY, VODOVOD ŘEŠENÍ KVALITY VODY		Č. zakázky:	2007
		Číslo kopie:	
		DÚR + DSP	
ULOŽENÍ POTRUBÍ		Měřítko: 1 : 20	Č. přílohy: D.5.4