



ŘEZ B-B'

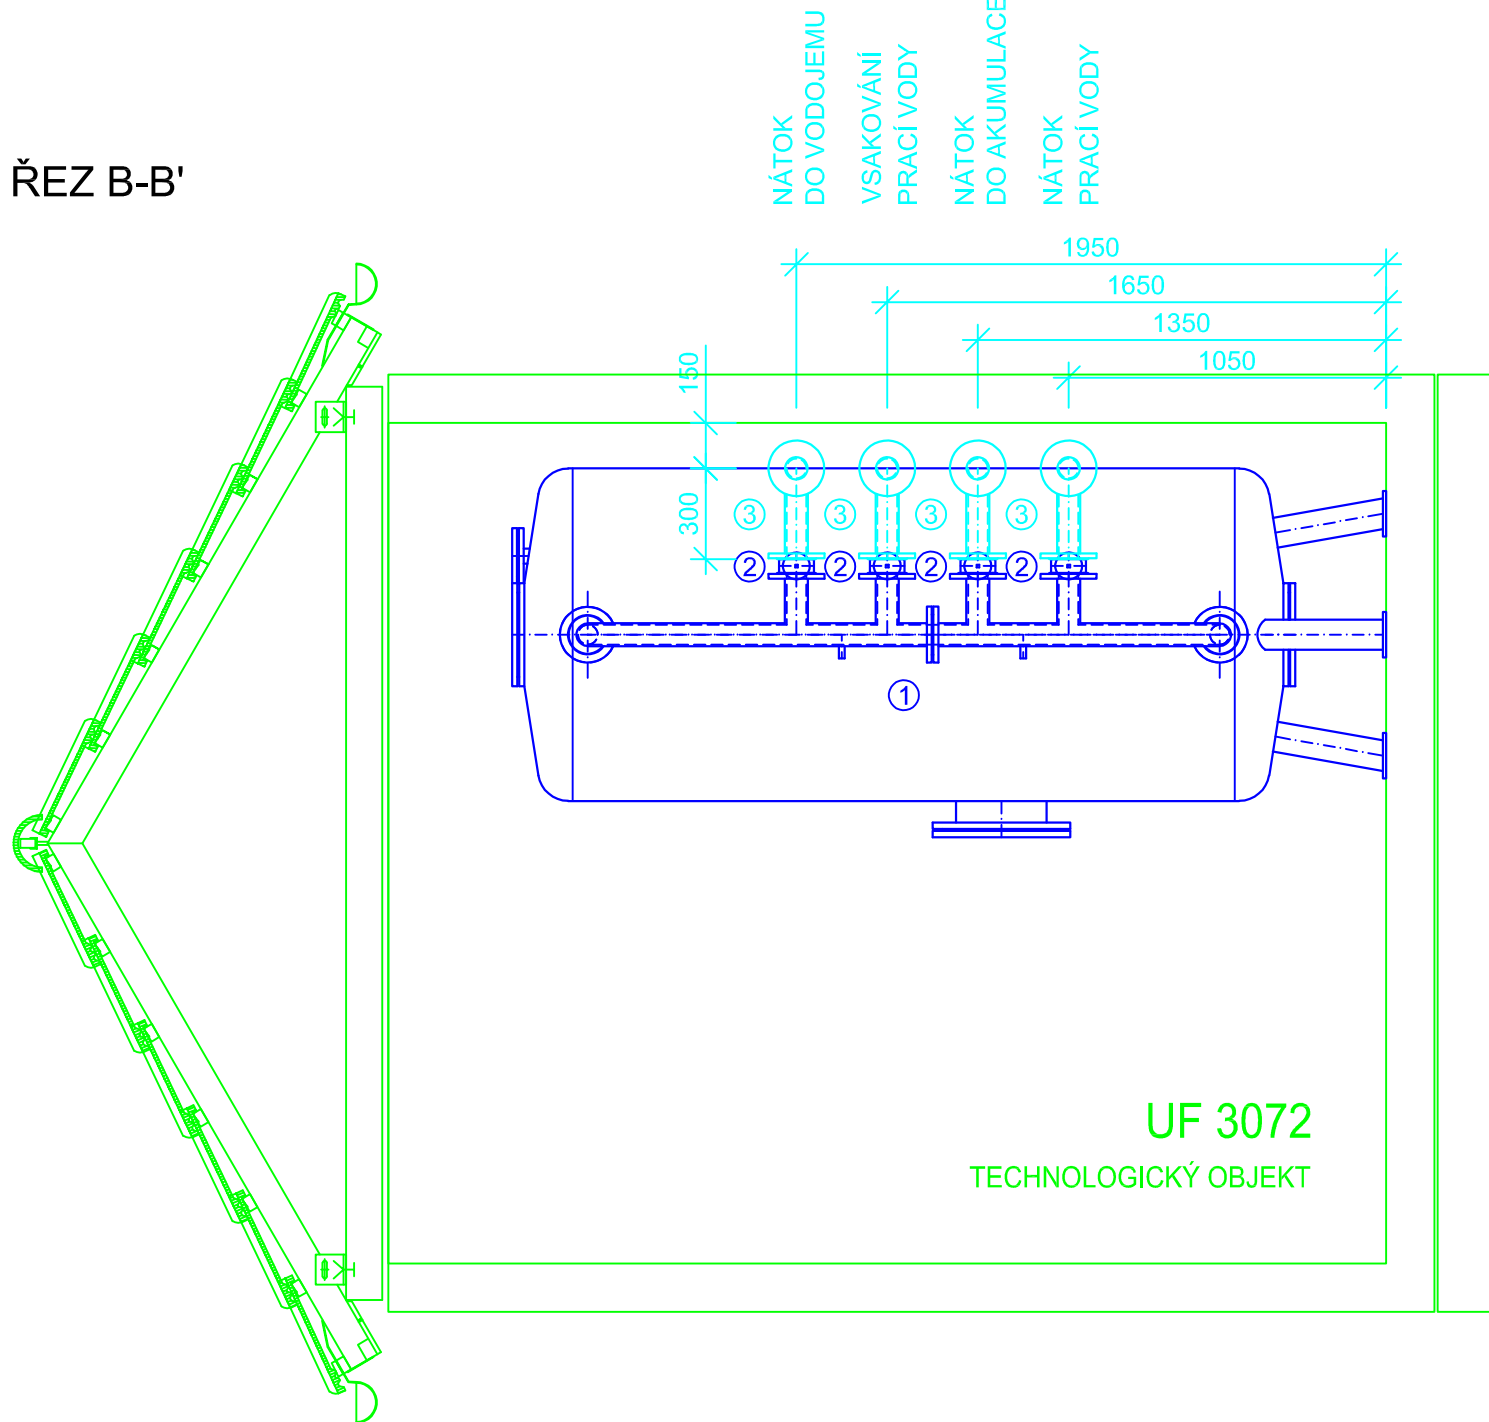


PŮDORYS NÁTOKU DO AKUMULACE

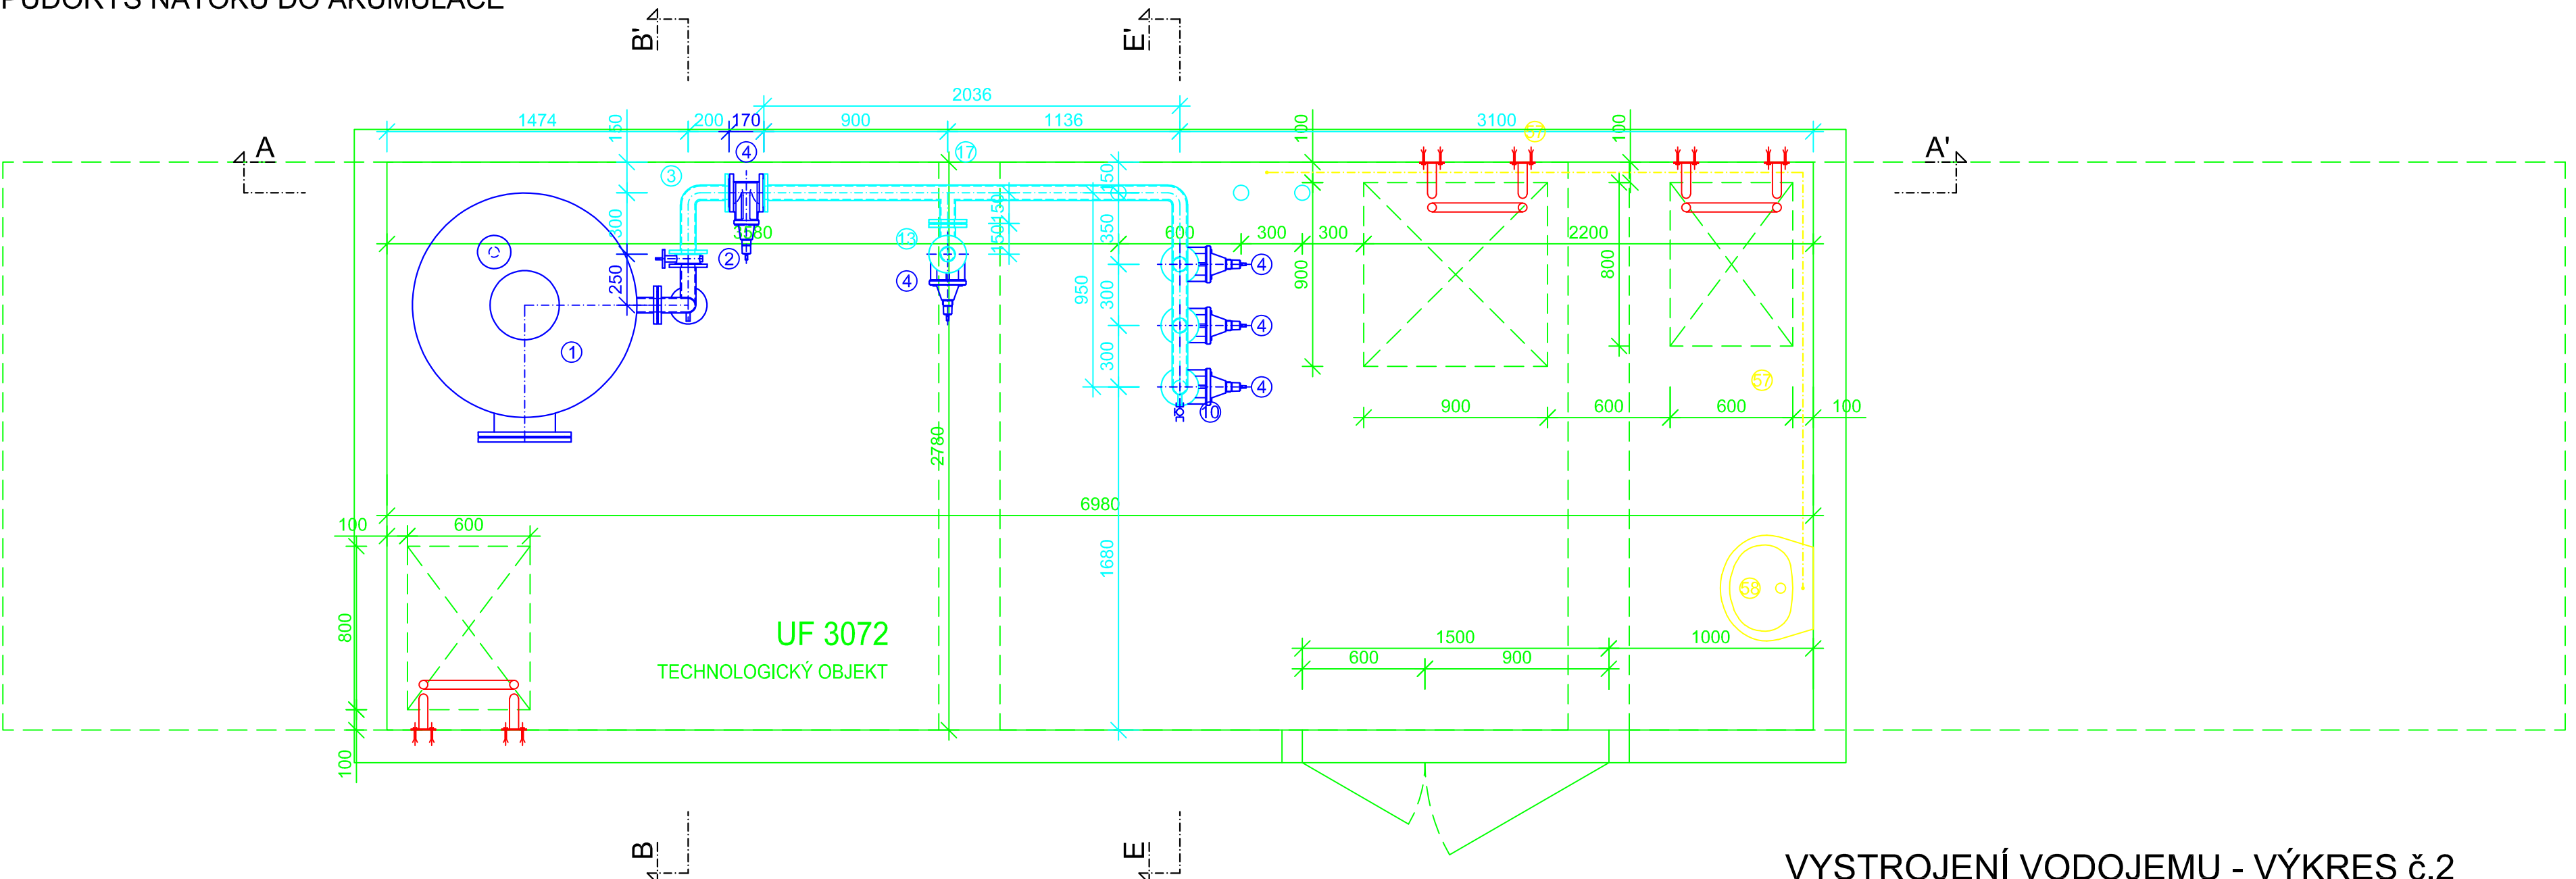


VYSTROJENÍ VODOJEMU - VÝKRES č.2
1:25

NÁTOK DO AKUMULACE
NÁTOK PRACÍ VODY


PŮDORYS NÁTOKU PRACÍ VODY

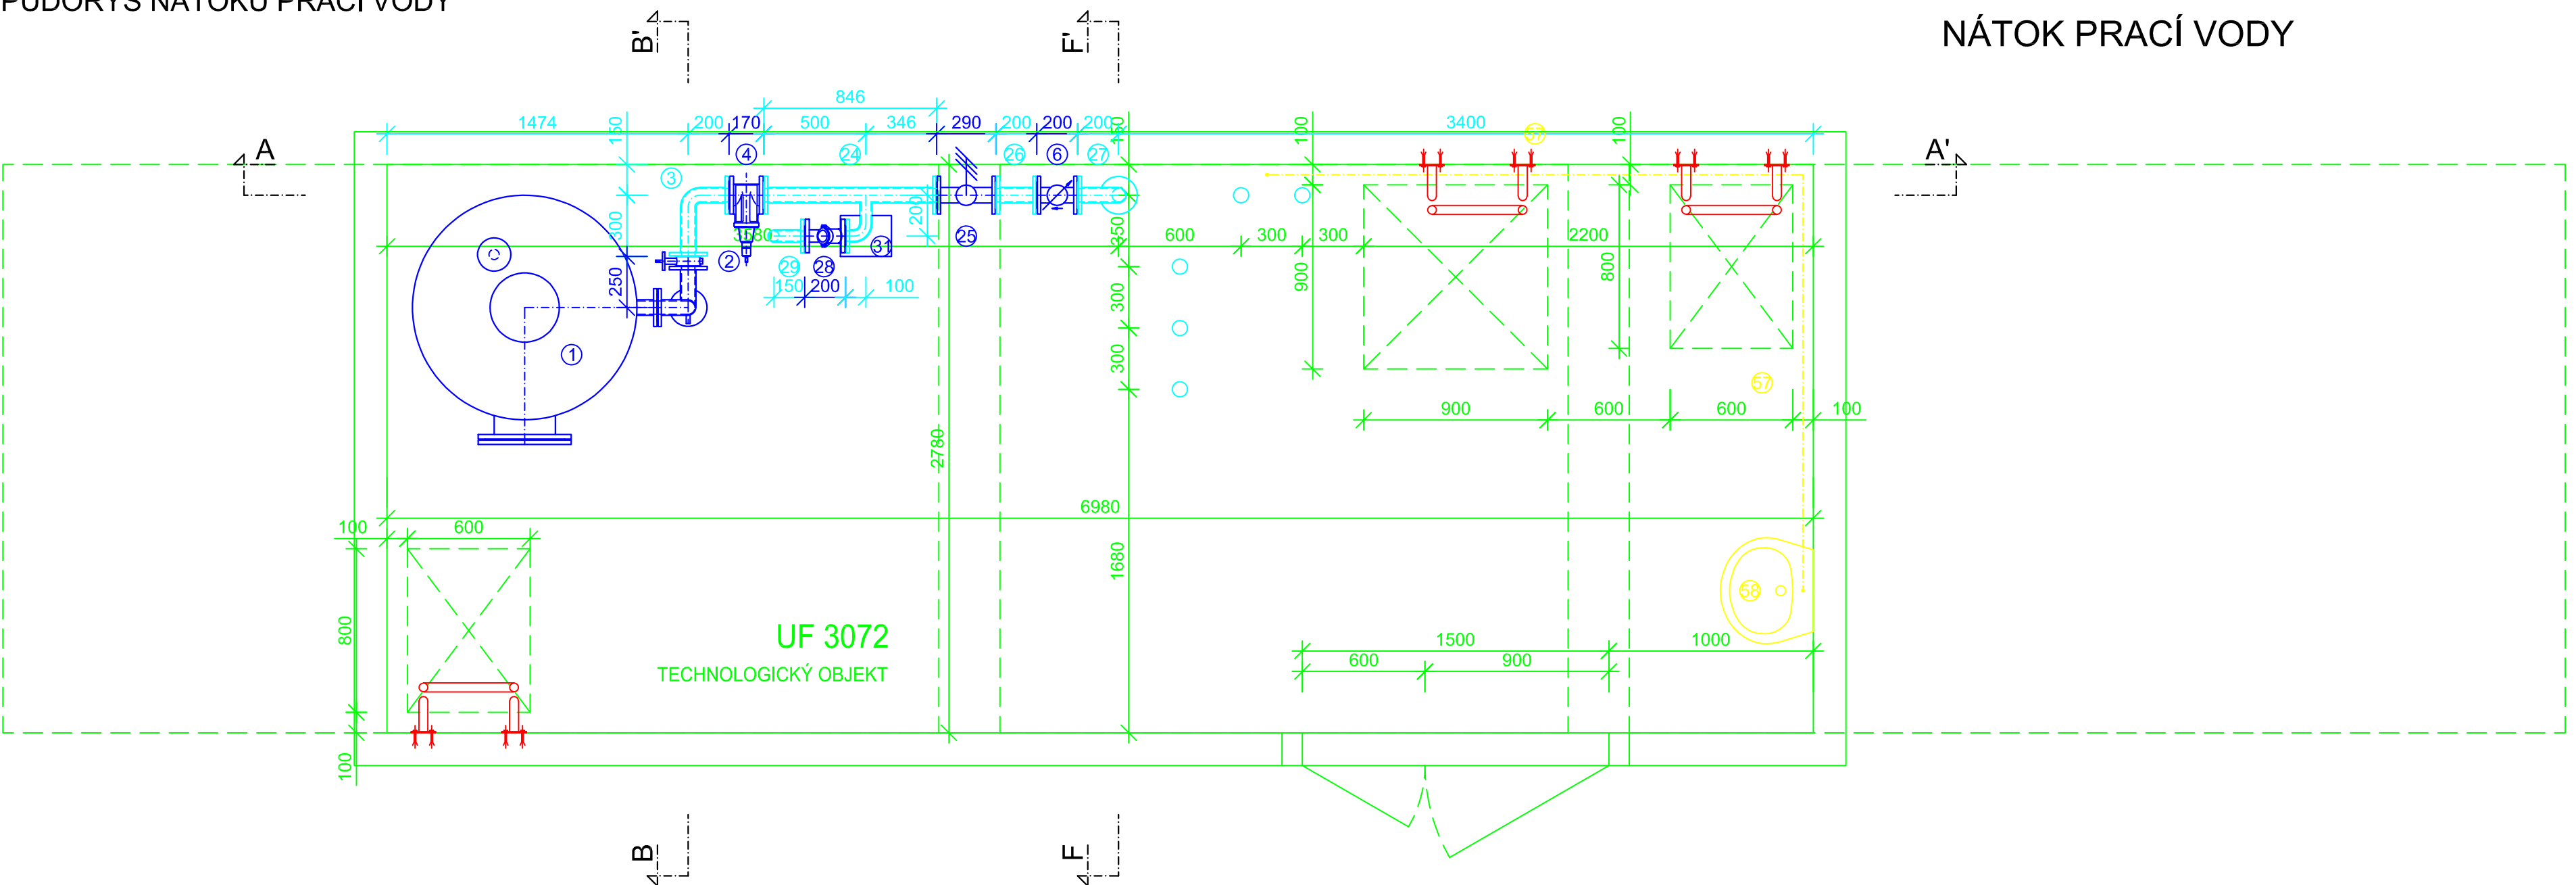

ŘEZ E-E' NÁTOKU DO AKUMULACE, ODBĚR

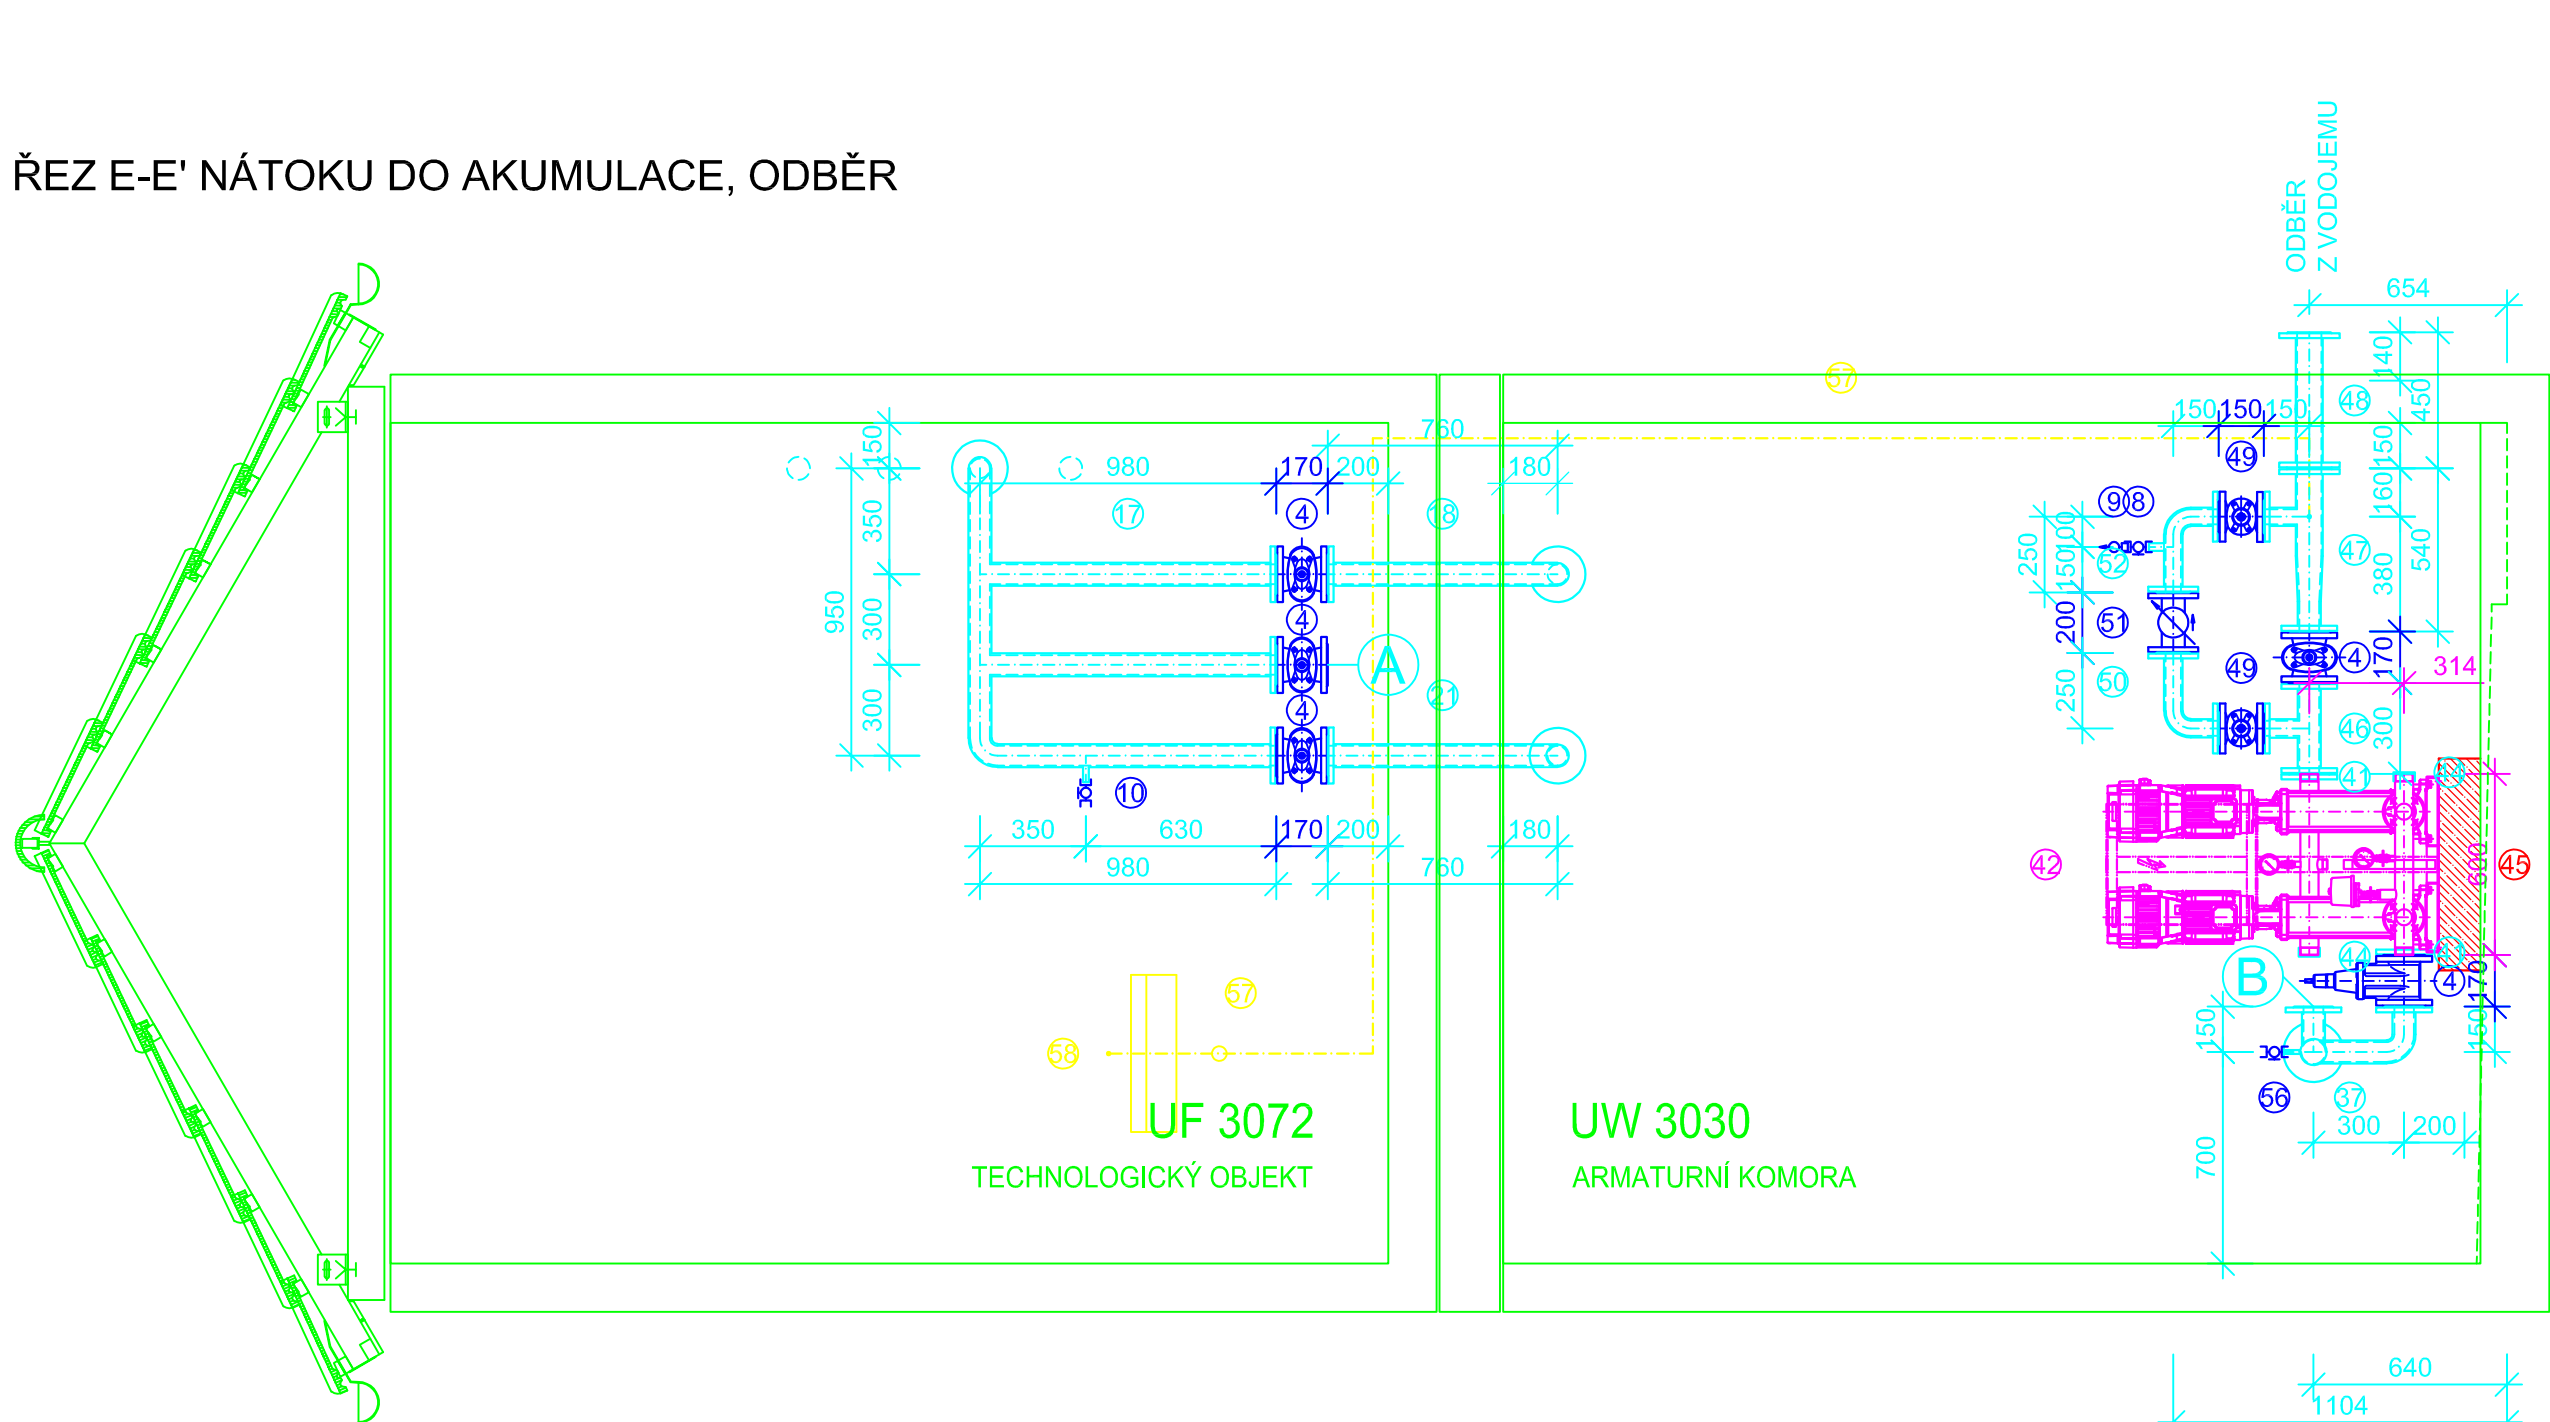

ŘEZ F-F' NÁTOKU PRACÍ VODY

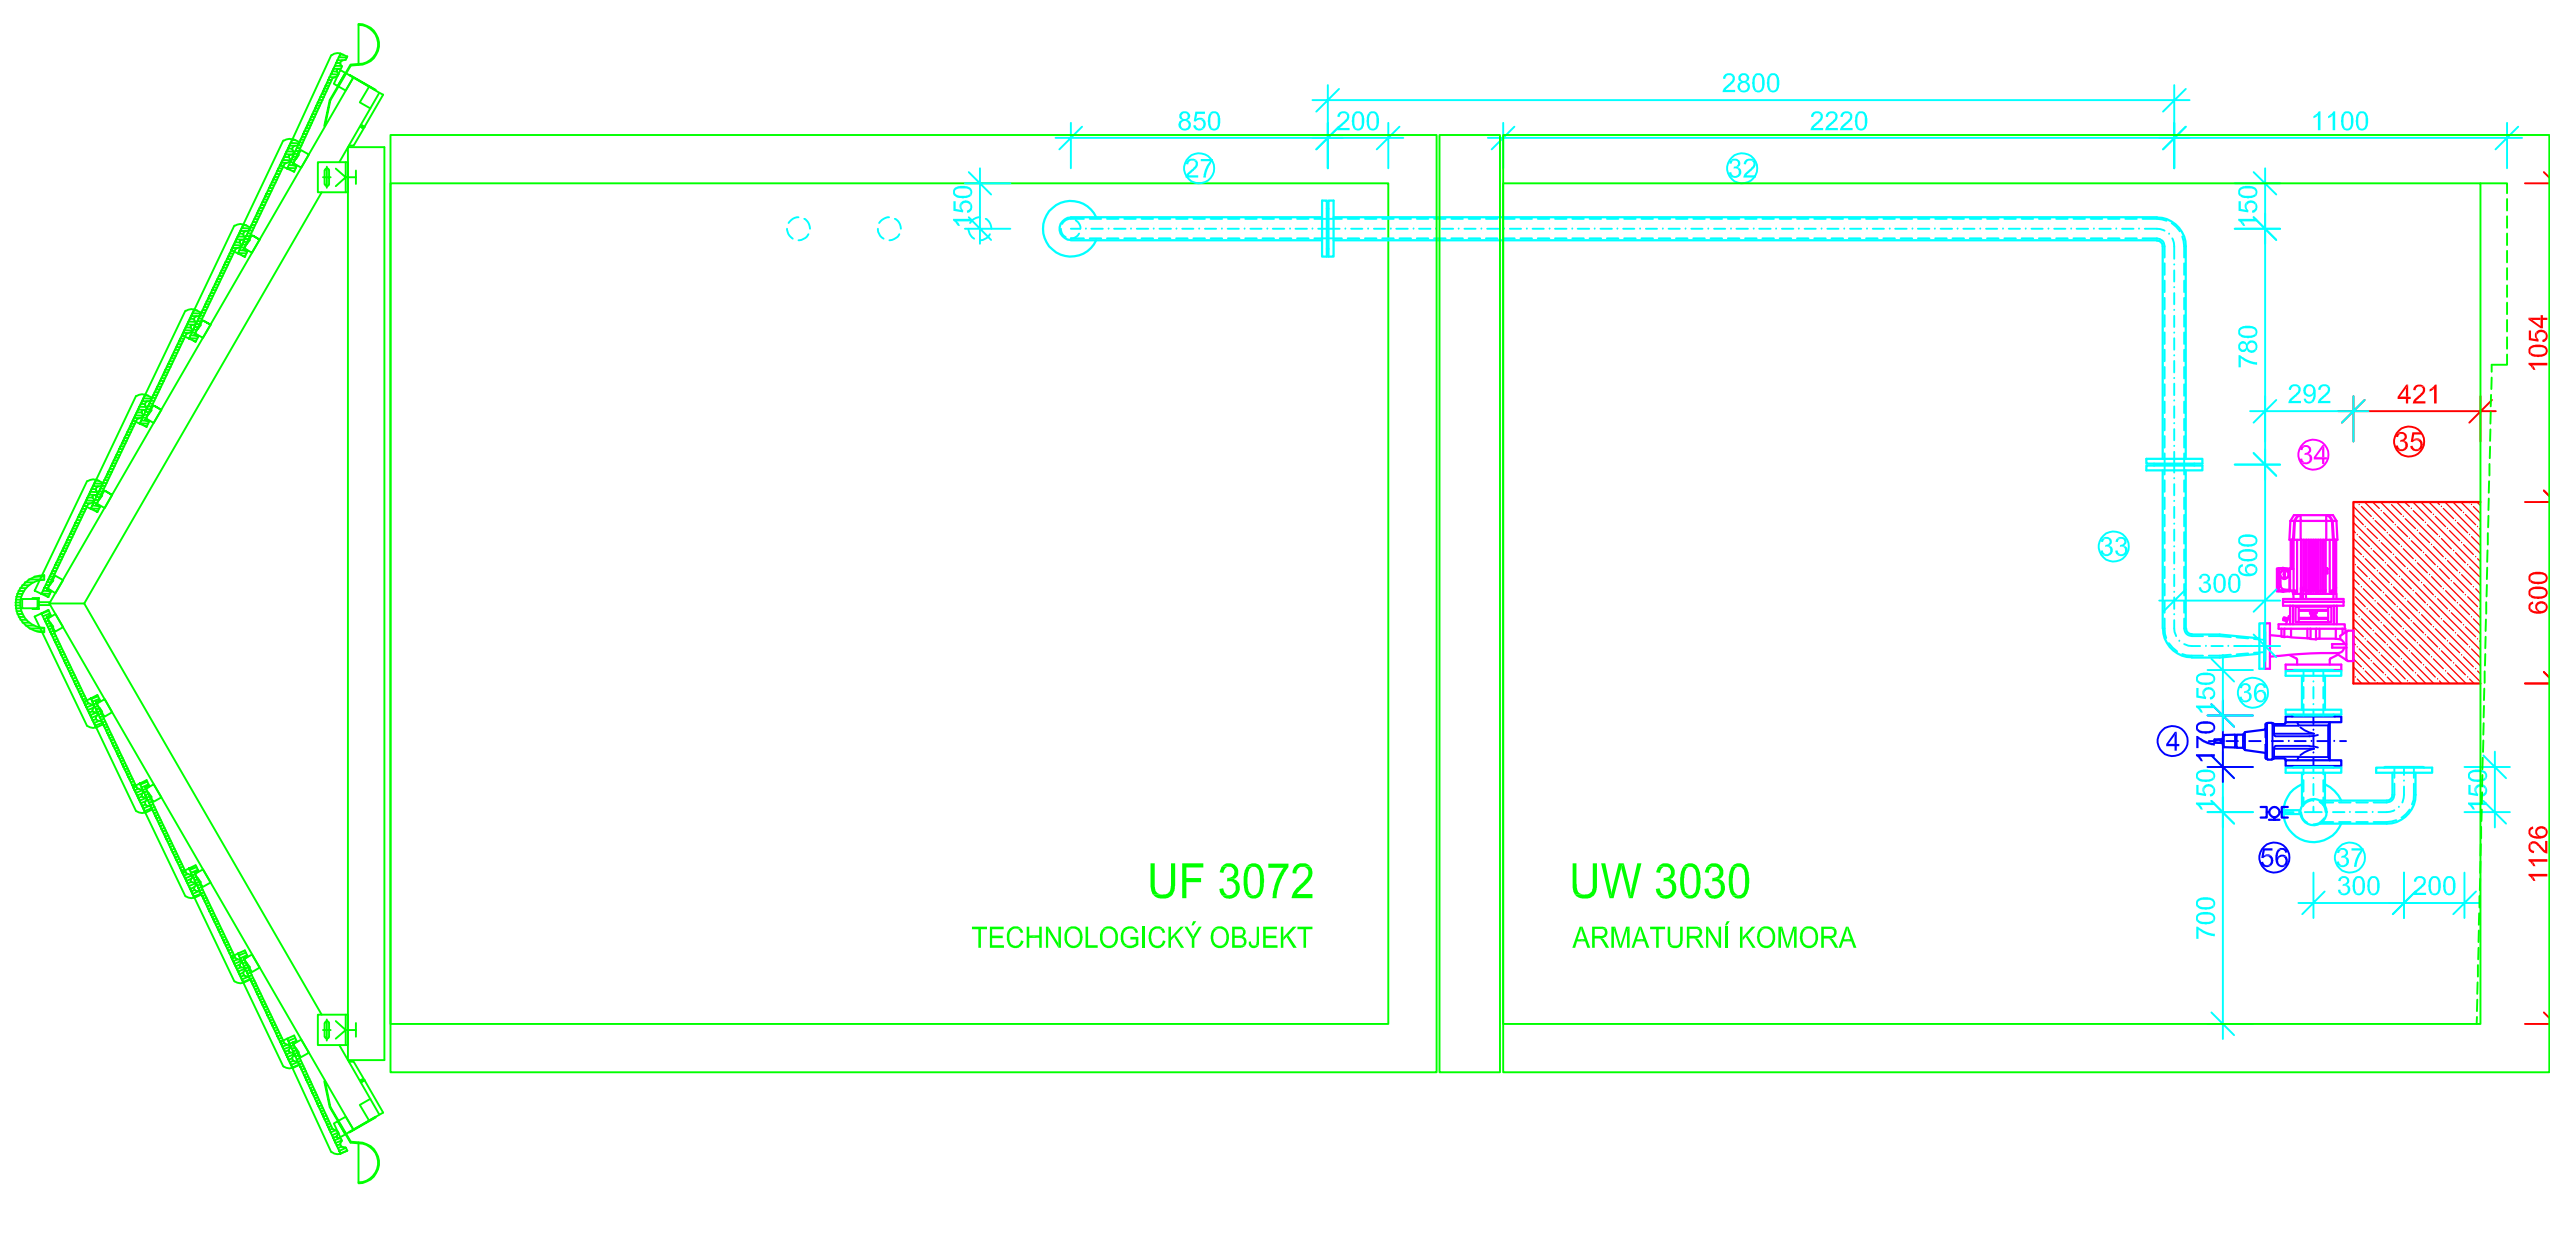

LEGENDA:

1. AUTOMATICKÝ TLAKOVÝ FILTR TFB14, EUROWATER
2. AUTOMATICKÝ VENTIL OVLÁDANÝ MEMBRÁNOU DN65 - SOUČÁSTÍ FILTRU
3. ATYP KOLENO 90°, NEREZ OCEL 17 240, DN65 PN16 dl.300/200
4. ŠOUPĚ EKO PLUS, DN65 PN16, VAG + RUČNÍ KOLO
TP KUS, NEREZ OCEL 17 240, DN65 PN16 dl.350 - TVAROVKA č.1
+ NÁVAREK PRO PROVZDUŠNĚNÍ, VNĚJŠÍ ZÁVIT 1"
6. VODOMĚR H4000 HELIX WP, DN65 PN16, ELSTER
7. ATYP TVAROVKA, NEREZ OCEL 17 240, DN65 PN16 dl.2086/1750/150 - TVAROVKA č.2
+ NÁVAREK PRO ODVZDUŠNĚNÍ, VNĚJŠÍ ZÁVIT 1"
+ NÁVAREK PRO ODBĚR VZORKŮ, VNĚJŠÍ ZÁVIT 3/4"
8. KULOVÝ KOHOUT ZÁVITOVÝ č.2.3.310.8.11, VNITŘNÍ/VNITŘNÍ ZÁVIT DN1" PN16, AVK
9. KOMBINOVANÝ VZDUŠNÍK, č. 10.5.1, DN 1" PN16, AVK
10. KULOVÝ KOHOUT ZÁVITOVÝ č.2.3.310.8.3434, VNITŘNÍ/VNITŘNÍ ZÁVIT DN3/4" PN16, AVK
11. RP KUS, NEREZ OCEL 17 240, DN80/65 PN16, dl.1550
12. ATYP KOLENO 90°, NEREZ OCEL 17 240, DN80 PN16 dl.550/150
13. ATYP KOLENO 90°, NEREZ OCEL 17 240, DN65 PN16 dl.215/150
14. ATYP KOLENO 90°, NEREZ OCEL 17 240, DN65 PN16 dl.2336/1450 - TVAROVKA č.3
+ NÁVAREK PRO PROPOJENÍ S FILTREM, VNĚJŠÍ ZÁVIT 1/2"
+ NÁVAREK PRO PROPOJENÍ ODPADU Z DMÝCHADLA, VNĚJŠÍ ZÁVIT 1"
15. ATYP KOLENO 90°, NEREZ OCEL 17 240, DN65 PN16 dl.950/150
16. ATYP TVAROVKA, NEREZ OCEL 17 240, DN80/65 PN16 dl.2330/600
17. ATYP TVAROVKA, NEREZ OCEL 17 240, DN65 PN16 dl.2036/950/3x980 - TVAROVKA č.4
+ NÁVAREK PRO ODBĚR VZORKŮ, VNĚJŠÍ ZÁVIT 3/4"
18. ATYP KOLENO 90°, NEREZ OCEL 17 240, DN65 PN16 dl.760/730
19. TP KUS, NEREZ OCEL 17 348, DN65 PN16 dl.600
20. ATYP KOLENO 90°, NEREZ OCEL 17 348, DN65 PN16 dl.4200/100
21. ATYP KOLENO 90°, NEREZ OCEL 17 240, DN65 PN16 dl.760/1750
22. TP KUS, NEREZ OCEL 17 240, DN65 PN16 dl.3310
23. ATYP KOLENO 90°, NEREZ OCEL 17 240, DN65 PN16 dl.1130/150
24. ATYP TVAROVKA, NEREZ OCEL 17 240, DN65/50 PN16 dl.4200/100 - TVAROVKA č.5
25. REDUKČNÍ VENTIL č.682, DN65 PN16, GOETZE KG
26. TP KUS, NEREZ OCEL 17 240, DN65 PN16 dl.200
27. ATYP KOLENO 90°, NEREZ OCEL 17 240, DN65 PN16 dl.850/200
28. ZPĚTNÁ KLAPOKA KULOVÁ č.11.3.50, DN50 PN16, AVK
29. ATYP TVAROVKA, NEREZ OCEL 17 240, DN50 PN16 dl.150/830/200/330/200/100 - TVAROVKA č.6
+ NÁVAREK PRO PROPOJENÍ ODPADU Z DMÝCHADLA, VNĚJŠÍ ZÁVIT 1"
30. ZPĚTNÁ KLAPOKA KULOVÁ, VNITŘNÍ/VNITŘNÍ ZÁVIT 1" PN16
31. DMÝCHADLO
32. ATYP KOLENO 90°, NEREZ OCEL 17 240, DN65 PN16 dl.2800/780
33. ATYP KOLENO 90°, NEREZ OCEL 17 240, DN65/40 PN16 dl.600/300
34. ČERPADLO PRO PRACÍ VODU GRUNDFOS NB 40-160/162 AF2ABQOE, DN65/40 PN16
35. BETONOVÝ BLOK PRO ČERPADLO, dl.600/400/413
36. TP KUS, NEREZ OCEL 17 240, DN65 PN16 dl.150
37. ATYP TVAROVKA, NEREZ OCEL 17 240, DN80/65 PN16 dl.2120/150/150/300/150 - TVAROVKA č.7
+ NÁVAREK PRO MĚŘENÍ HLADINY, VNĚJŠÍ ZÁVIT 1/2"
38. ŠOUPĚ EKO PLUS, DN80 PN16, VAG + RUČNÍ KOLO
39. TP KUS, NEREZ OCEL 17 348, DN80 PN16 dl.600
40. SÁČÍ KOŠ, NEREZ OCEL 17 348, DN80 PN16 dl.200
41. ZÁVITOVÁ PŘÍRUBA S VNITŘNÍM ZÁVITEM, NEREZ OCEL 17 240, DN65/2" PN16
42. AUTOMATICKÁ TLAKOVÁ STANICE VDH 2.8/7-eSV-HYDROVAR, VNĚJŠÍ ZÁVIT 2" PN16
43. TLAKOVÁ NÁDOBA 50L K HYDROVARU
44. ŠROUBOVACÍ ZÁTKA, NEREZ OCEL 17 240, VNITŘNÍ ZÁVIT 2" PN16
45. BETONOVÝ BLOK PRO HYDROVAR, dl.700/650/137
46. T KUS, NEREZ OCEL 17 240, DN65/50 PN16 dl.300/150
47. ATYP TVAROVKA, NEREZ OCEL 17 240, DN80/65 PN16 dl.540/150 - TVAROVKA č.8
+ NÁVAREK PRO NÁPOJENÍ UMYVADLA, VNĚJŠÍ ZÁVIT 1/2"
48. TP KUS, NEREZ OCEL 17 240, DN80 PN16 dl.450
49. ŠOUPĚ EKO PLUS, DN50 PN16, VAG + RUČNÍ KOLO
50. ATYP KOLENO 90°, NEREZ OCEL 17 240, DN50 PN16 dl.250/150
51. VODOMĚR H4000 HELIX WP, DN50 PN16, ELSTER
52. ATYP KOLENO 90°, NEREZ OCEL 17 240, DN50 PN16 dl.250/150 - TVAROVKA č.9
+ NÁVAREK PRO ODVZDUŠNĚNÍ, VNĚJŠÍ ZÁVIT 1"
53. ATYP PR KUS, NEREZ OCEL 17 348, DN300/80 PN16 dl.400/150 - TVAROVKA č.10
54. ATYP TVAROVKA, NEREZ OCEL 17 240, DN80/80 PN16 dl.330/2200/2120/150/2200/330 - TVAROVKA č.11
55. TP KUS, NEREZ OCEL 17 348, DN80 PN16 dl.450
56. KULOVÝ KOHOUT ZÁVITOVÝ č.2.3.310.8.1212, VNITŘNÍ/VNITŘNÍ ZÁVIT DN1/2" PN16, AVK
57. PP POTRUBÍ K UMYVADLU VČETNĚ TVAROVKY, d20 PN16, dl.8.80m
58. UMYVADLO, PÁKOVÁ VODOVODNÍ BATERIE, ODPAD SKRZ ZEĐ DO VSAKU

SO 02 - VODOJEM A ÚPRAVNA VODY

PS 01 - TECHNOLOGICKÁ ČÁST

| | | |
|---|-------------|--|
| Zodp. projektant: | Vypracoval: | GEVOS Z. Zobal 466 01 JABLONEC NAD NISOU tel. 602 884 488 |
| Ing. M. Ulbrich | Z. Zobal | |
| Obec: Tuřice | KÚ: Tuřice | Datum: II. 2023 |
| Objednatel: VaK Mladá Boleslav, a.s., Čechova 1151, 293 22 Mladá Boleslav | | Č. zakázky: 2007 |
| SOBĚTUCHY, VODOVOD ŘEŠENÍ KVALITY VODY | | Číslo kopie: DÚR + DSP |
| | | Měřitko: Č. přílohy: D.2.2.5 |
| VYSTROJENÍ VODOJEMU - VÝKRES č.2 NÁTOK DO AKUMULACE, NÁTOK PRACÍ VODY | | 1 : 25 |