




ŘEZ A-A

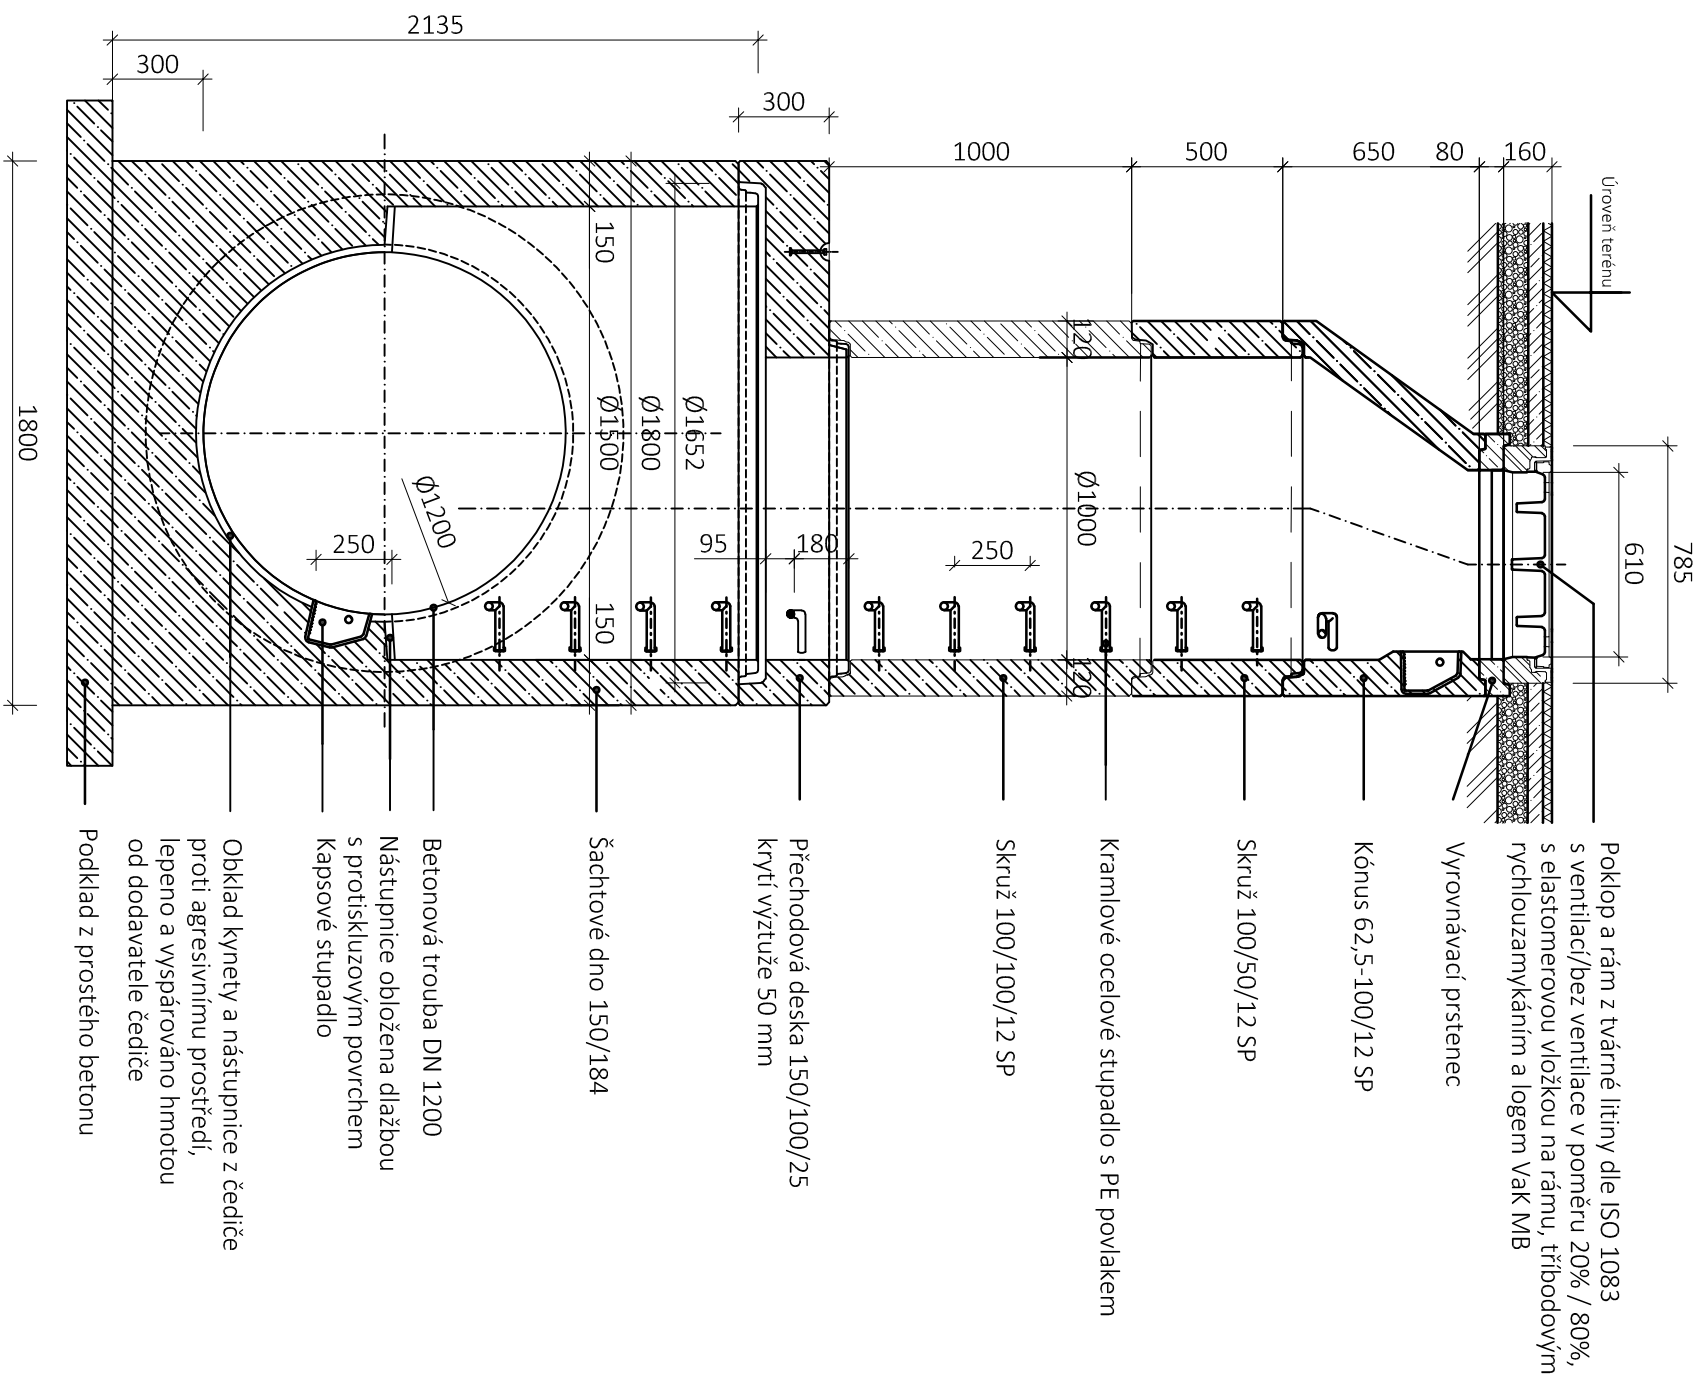

PUDORYS

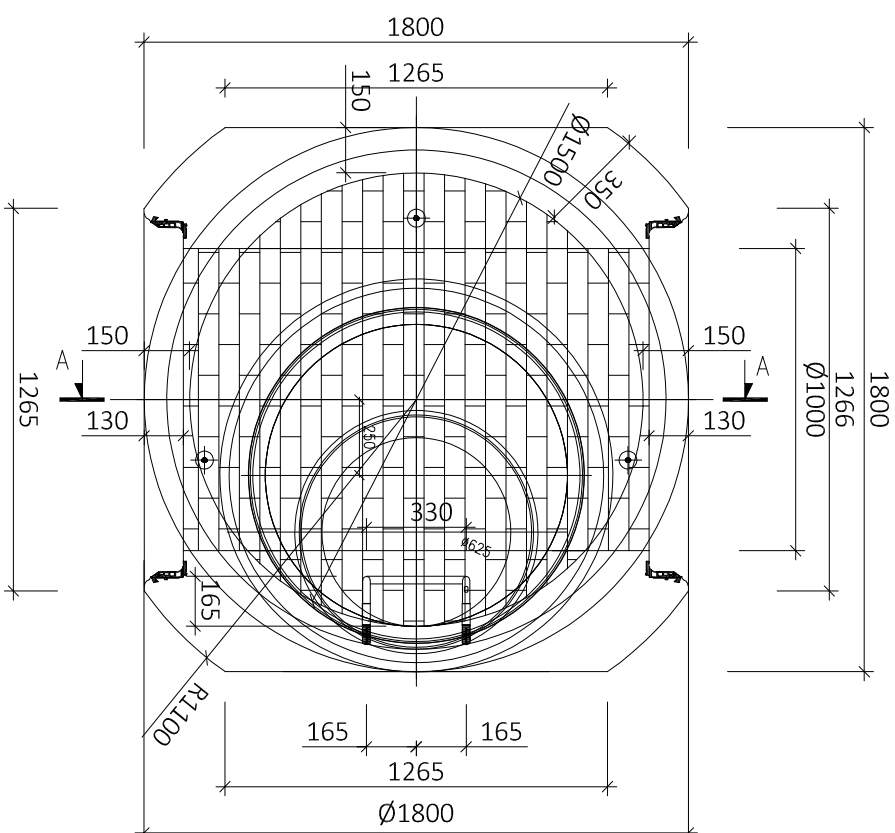

DOKUMENTACI LZE UŽÍVAT POUZE VE SMYSLU PŘÍSLUŠNÉ SMLOUVY O DÍLO. VÝKRES, ČI JEHO ČÁST, MŮŽE BÝT KOPÍROVÁN NEBO JINÝM ZPŮSOBEM ROZŠÍŘOVÁNA POUZE PO PŘEDCHOZÍM SOUHLASU AUTORA DOKUMENTACE. © ŠINDLAR s.r.o.

VEDOUČÍ PROJEKTU		VYPRACOVAL	KONTROLOVAL	AUTORIZACE	STAVBY VODNÍHO HOSPODÁŘSTVÍ A KRAJINNÉHO INŽENÝRSTVÍ  SINDLAR s.r.o., Na Brně 372/2a, 500 06 Hradec Králové, IČO 260 03 236	
Ing. Roman Bárta	Ing. Tomáš Konečný	Ing. Roman Bárta	Ing. Miloslav Šindlar			
KRAJ: Středočeský		STAVEBNÍ ÚŘAD: MIM Mladá Boleslav	FORMÁT			2 x A4
KATASTRÁLNÍ ÚZEMÍ: Mladá Boleslav			DATUM			prosinec 2016
INVESTOR: Vodovody a kanalizace Mladá Boleslav, a.s., Čechova 1151, 293 22 Mladá Boleslav			STUPEŇ			DUR/DSP/DPS
MB, Dukelská - kanalizace a vodovod			ČÍSLO ZAKÁZKY			20160268
			SOUŘADNÝ / VÝŠKOVÝ SYSTÉM			JTSK/Bpv
			INTERVAL VRSTEVNIC			
			MĚŘÍTKO			ČÍSLO KOPIE
			Č. VÝKRESU		D.4.3.	