


ROZVADĚČ RB

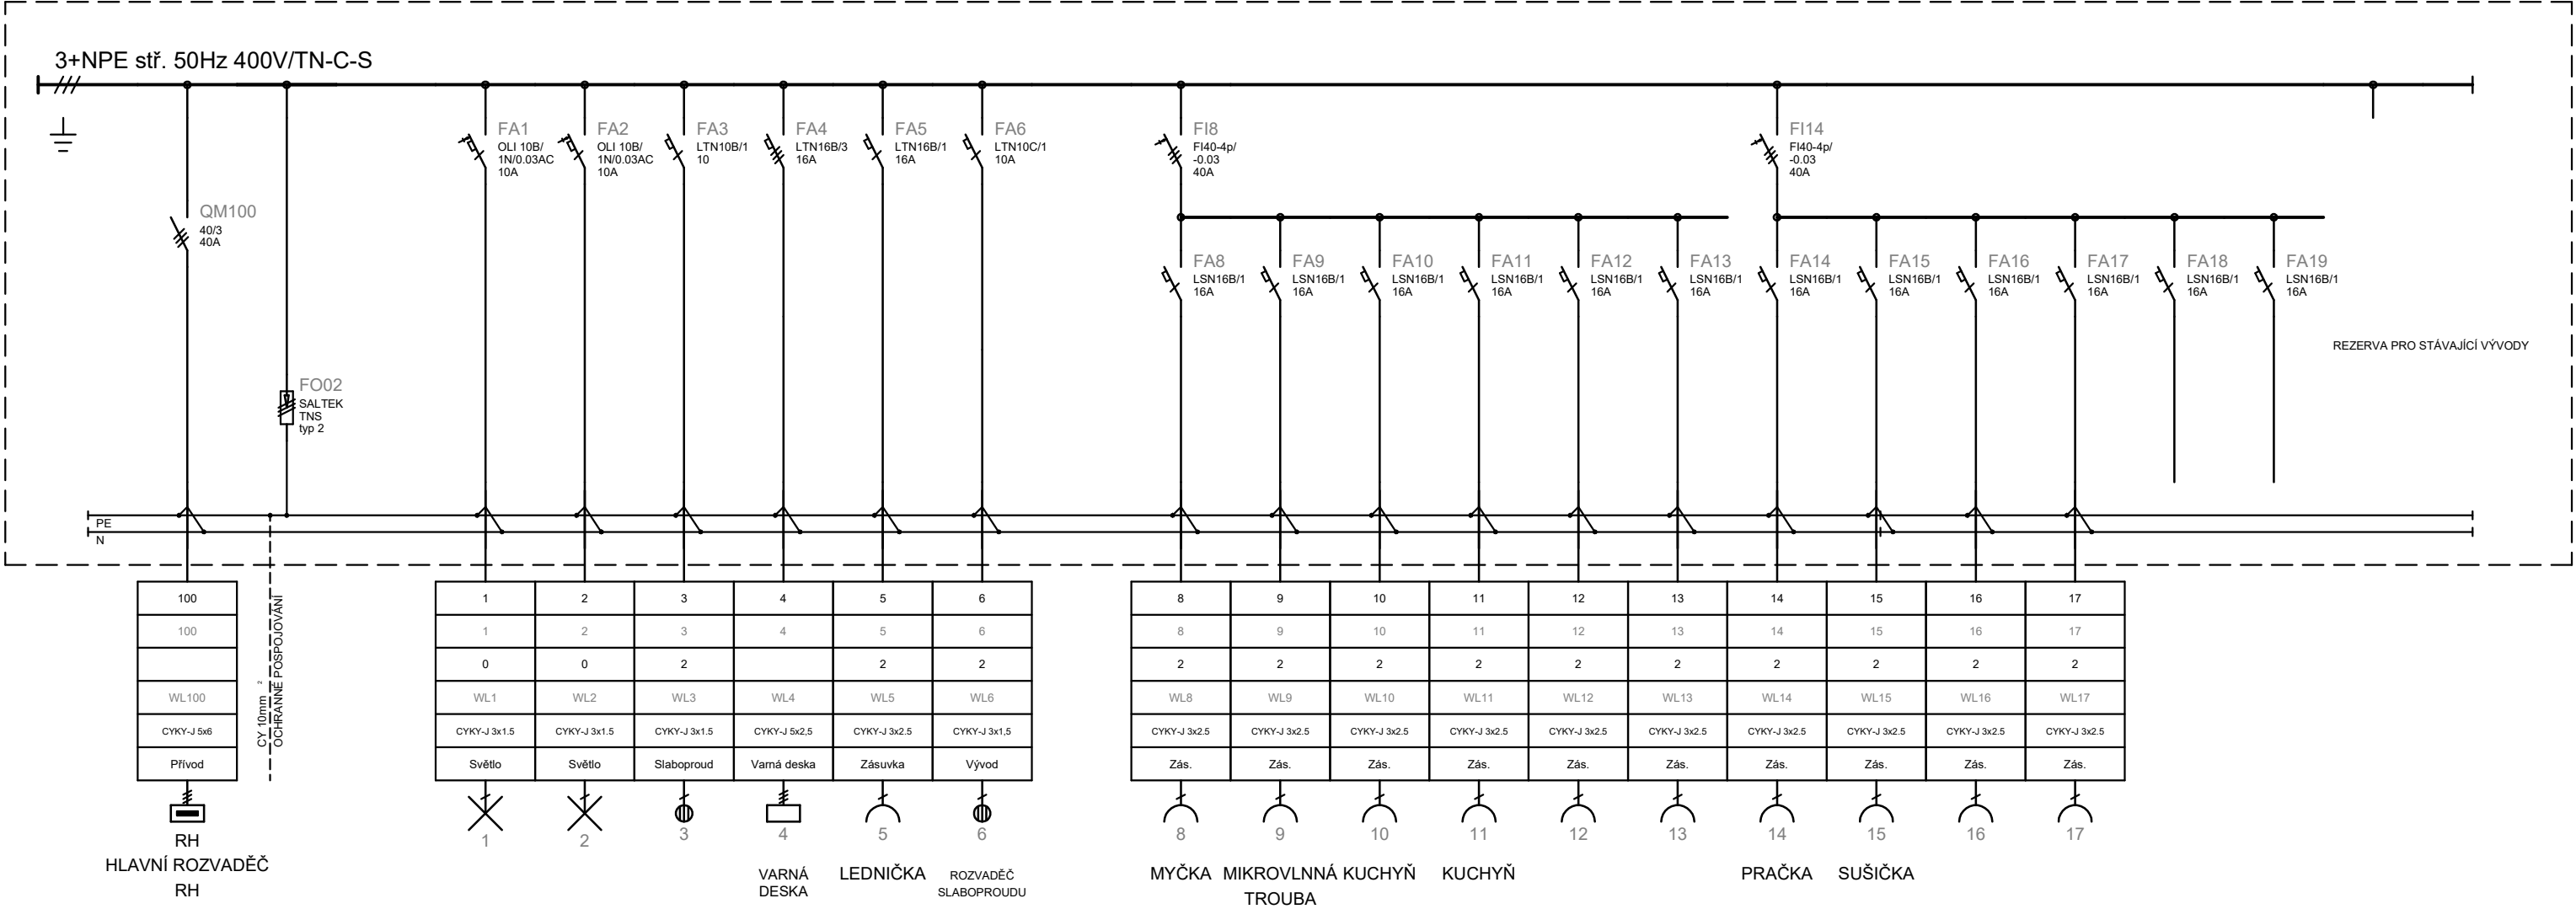

TYP PROVEDENÍ: ROZVADĚČOVÝ SYSTÉM PRO PŘÍSTROJE DO 125A
ROZVODNICE ZAPUŠTĚNÁ
OCELOPLASTOVÁ SKŘÍŇ


KRYTÍ: IP 30/20
ROZMĚRY: š.362x v.643x hl.95
PROVEDENÍ: ZAPUŠTĚNÝ

PŘESNÉ ROZMĚRY - DLE POUŽITÉ ROZVODNICE
PONECHAT PROSTOROVOU REZERVU

PŘÍVOD (Y): SPODEM
VÝVODY: SPODEM A VRCHEM

ELEKTRICKÁ SÍŤ: 3+PEN stř.50Hz,400V/TN-C
3+NPE stř.50Hz,400V/TN-S

OCHRANA PŘED NDN: ZÁKLADNÍ: AUTOMATICKÝM ODPOJENÍM OD ZDROJE
DOPLŇKOVÁ: POSPOJOVÁNÍM, PROUD. CHRÁNIČI

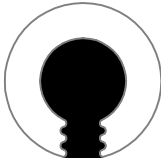OBJEDNATEL : Vodovody a kanalizace Mladá Boleslav, a.s. Čechova 1151, 293 01 Mladá Boleslav IČ: 46356983, DIČ: CZ46356983			
ZHOTOVITEL : ŽÁROVKA PROJEKTANTI s.r.o., jednatel Ing. Tomáš Koblása se sídlem Křižíkova 788/2, Hradec Králové 500 03 IČ: 06428088, DIČ : CZ06428088			
„Středisko Okrouhlík - nástavba a stavební úpravy“ st.p. 1443, k.ú. Staré Benátky, obec Benátky nad Jizerou		STUPEŇ : DUR DSP DPPS	PARÉ. č :
STAVEBNÍ OBJEKT		DATUM : 05/2020	
PROFESE	D.1.4.4 - SILNOPROUDÁ ELEKTROINSTALACE	ČÍSLO ZAKÁZKY : 2010	
ODPOVĚDNÝ PROJEKTANT	Ing. Pavel Šandera, ČKAIT 0602275	MĚŘÍTKO : -	
PROJEKTANT	Kamil Hejčman	ČÍSLO V. : D.1.4.4 - 09	
ROZVADĚČ RB			