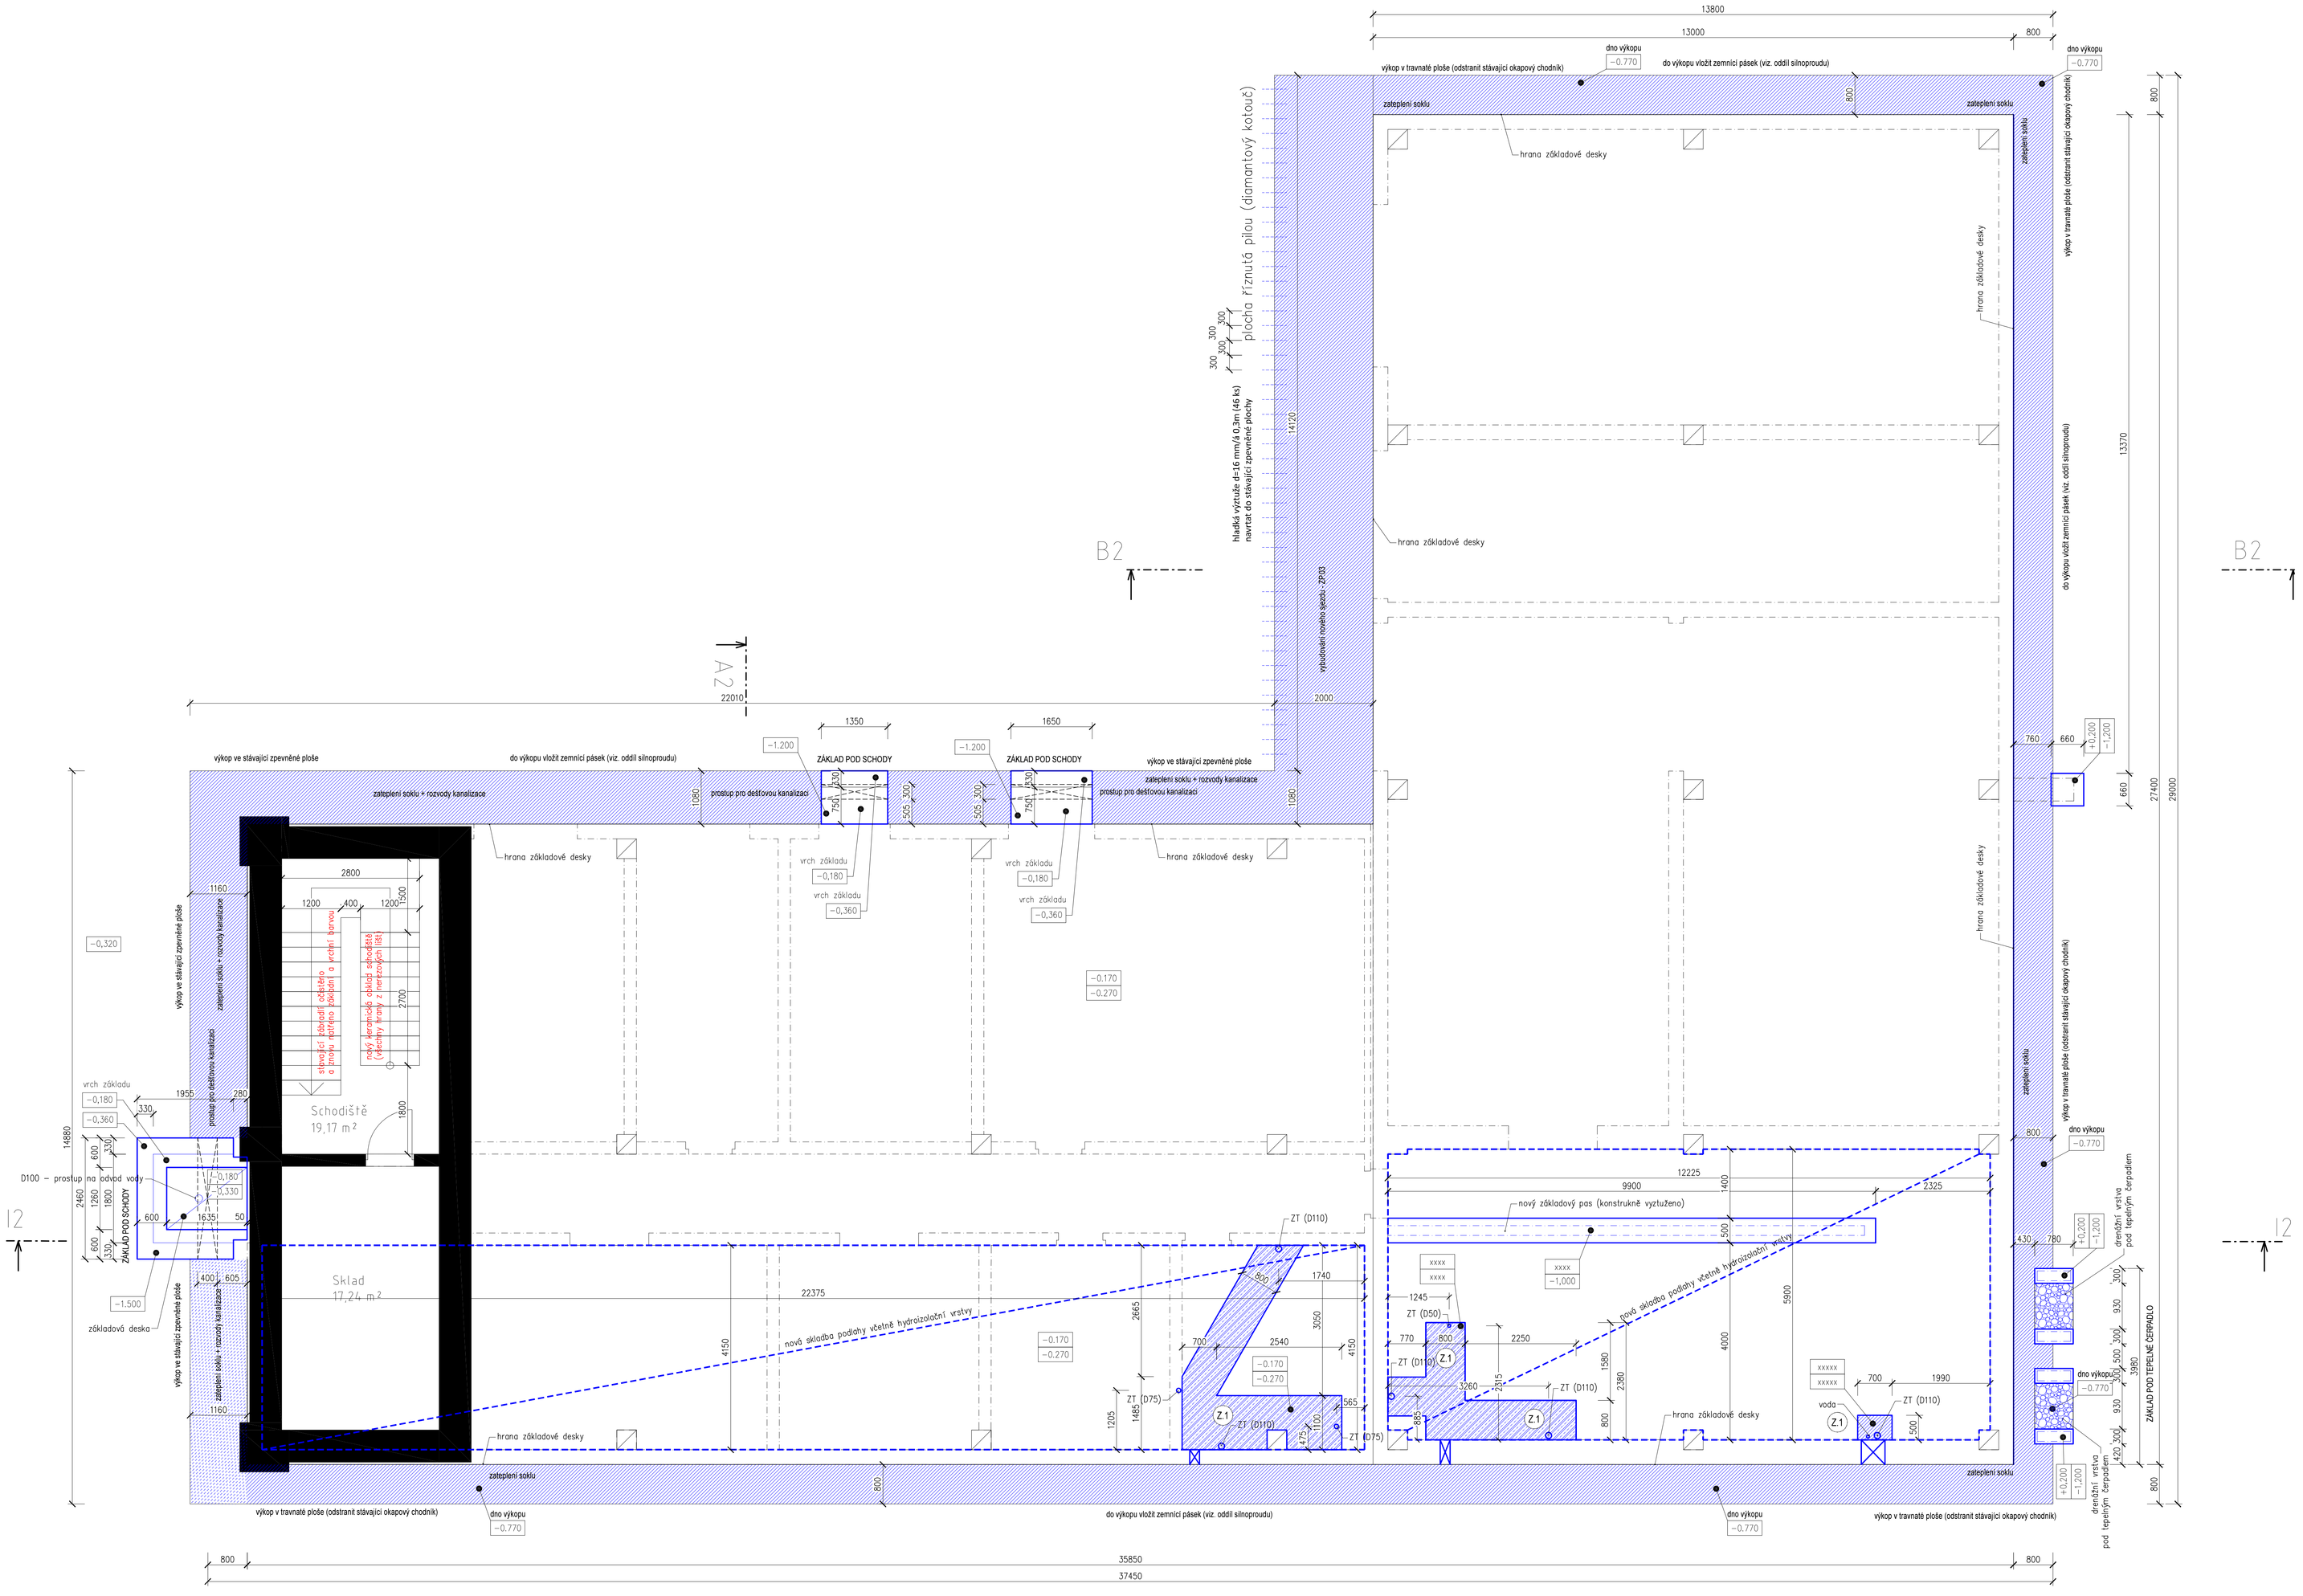

BETON ČSN EN 206+A1: C16/20 XC2
SPODNÍ STAVBA (ZÁKLADOVÉ PRAHY, PODLAHOVÁ DESKA)

BETON ČSN EN 206+A1: C25/30 XC1
POCHOZÍ VSTUPNÍ SCHODY

OBJEDNATEL:	Vodovody a kanalizace Mladá Boleslav, a.s. Čechova 1151, 293 01 Mladá Boleslav IČ: 46356983, DIČ: CZ46356983		
ZHOTOVITEL:	ŽÁROVKA PROJEKTANTI s.r.o., jednatel Ing. Tomáš Koblása se sídlem Křižíkova 788/2, Hradec Králové 500 03 IČ: 06428088, DIČ: CZ06428088		
„Středisko Okrouhlík - nástavba a stavební úpravy, změna v užívání v části objektu" st.p. 1443, 1028 k.ú. Staré Benátky, obec Benátky nad Jizerou		STUPEŇ: DSP DPPS	PARÉ č.:
STAVEBNÍ OBJEKT			
PROFESE		DATUM:	05/2020
ODPOVĚDNÝ PROJEKTANT	Ing. Tomáš Koblása, ČKAIT 0602275 autorizovaný inženýr pro PS	ČÍSLO ZAKÁZKY:	2010
PROJEKTANT	Ing. Tomáš Koblása, ČKAIT 0602275 autorizovaný inženýr pro PS	MĚŘÍTKO:	1:50
PŮDORYS 1.PP		ČÍSLO V.:	D.1.1.b - 1.