


LEGENDA ČAR:  
vodovod, stávající  
kanalizace, stávající  
kanalizace, navrhovaný  
kanalizace dešťová, stávající  
elektro NN, stávající  
elektro VN, stávající  
CETIN , stávající  
veřejné osvětlení , stávající

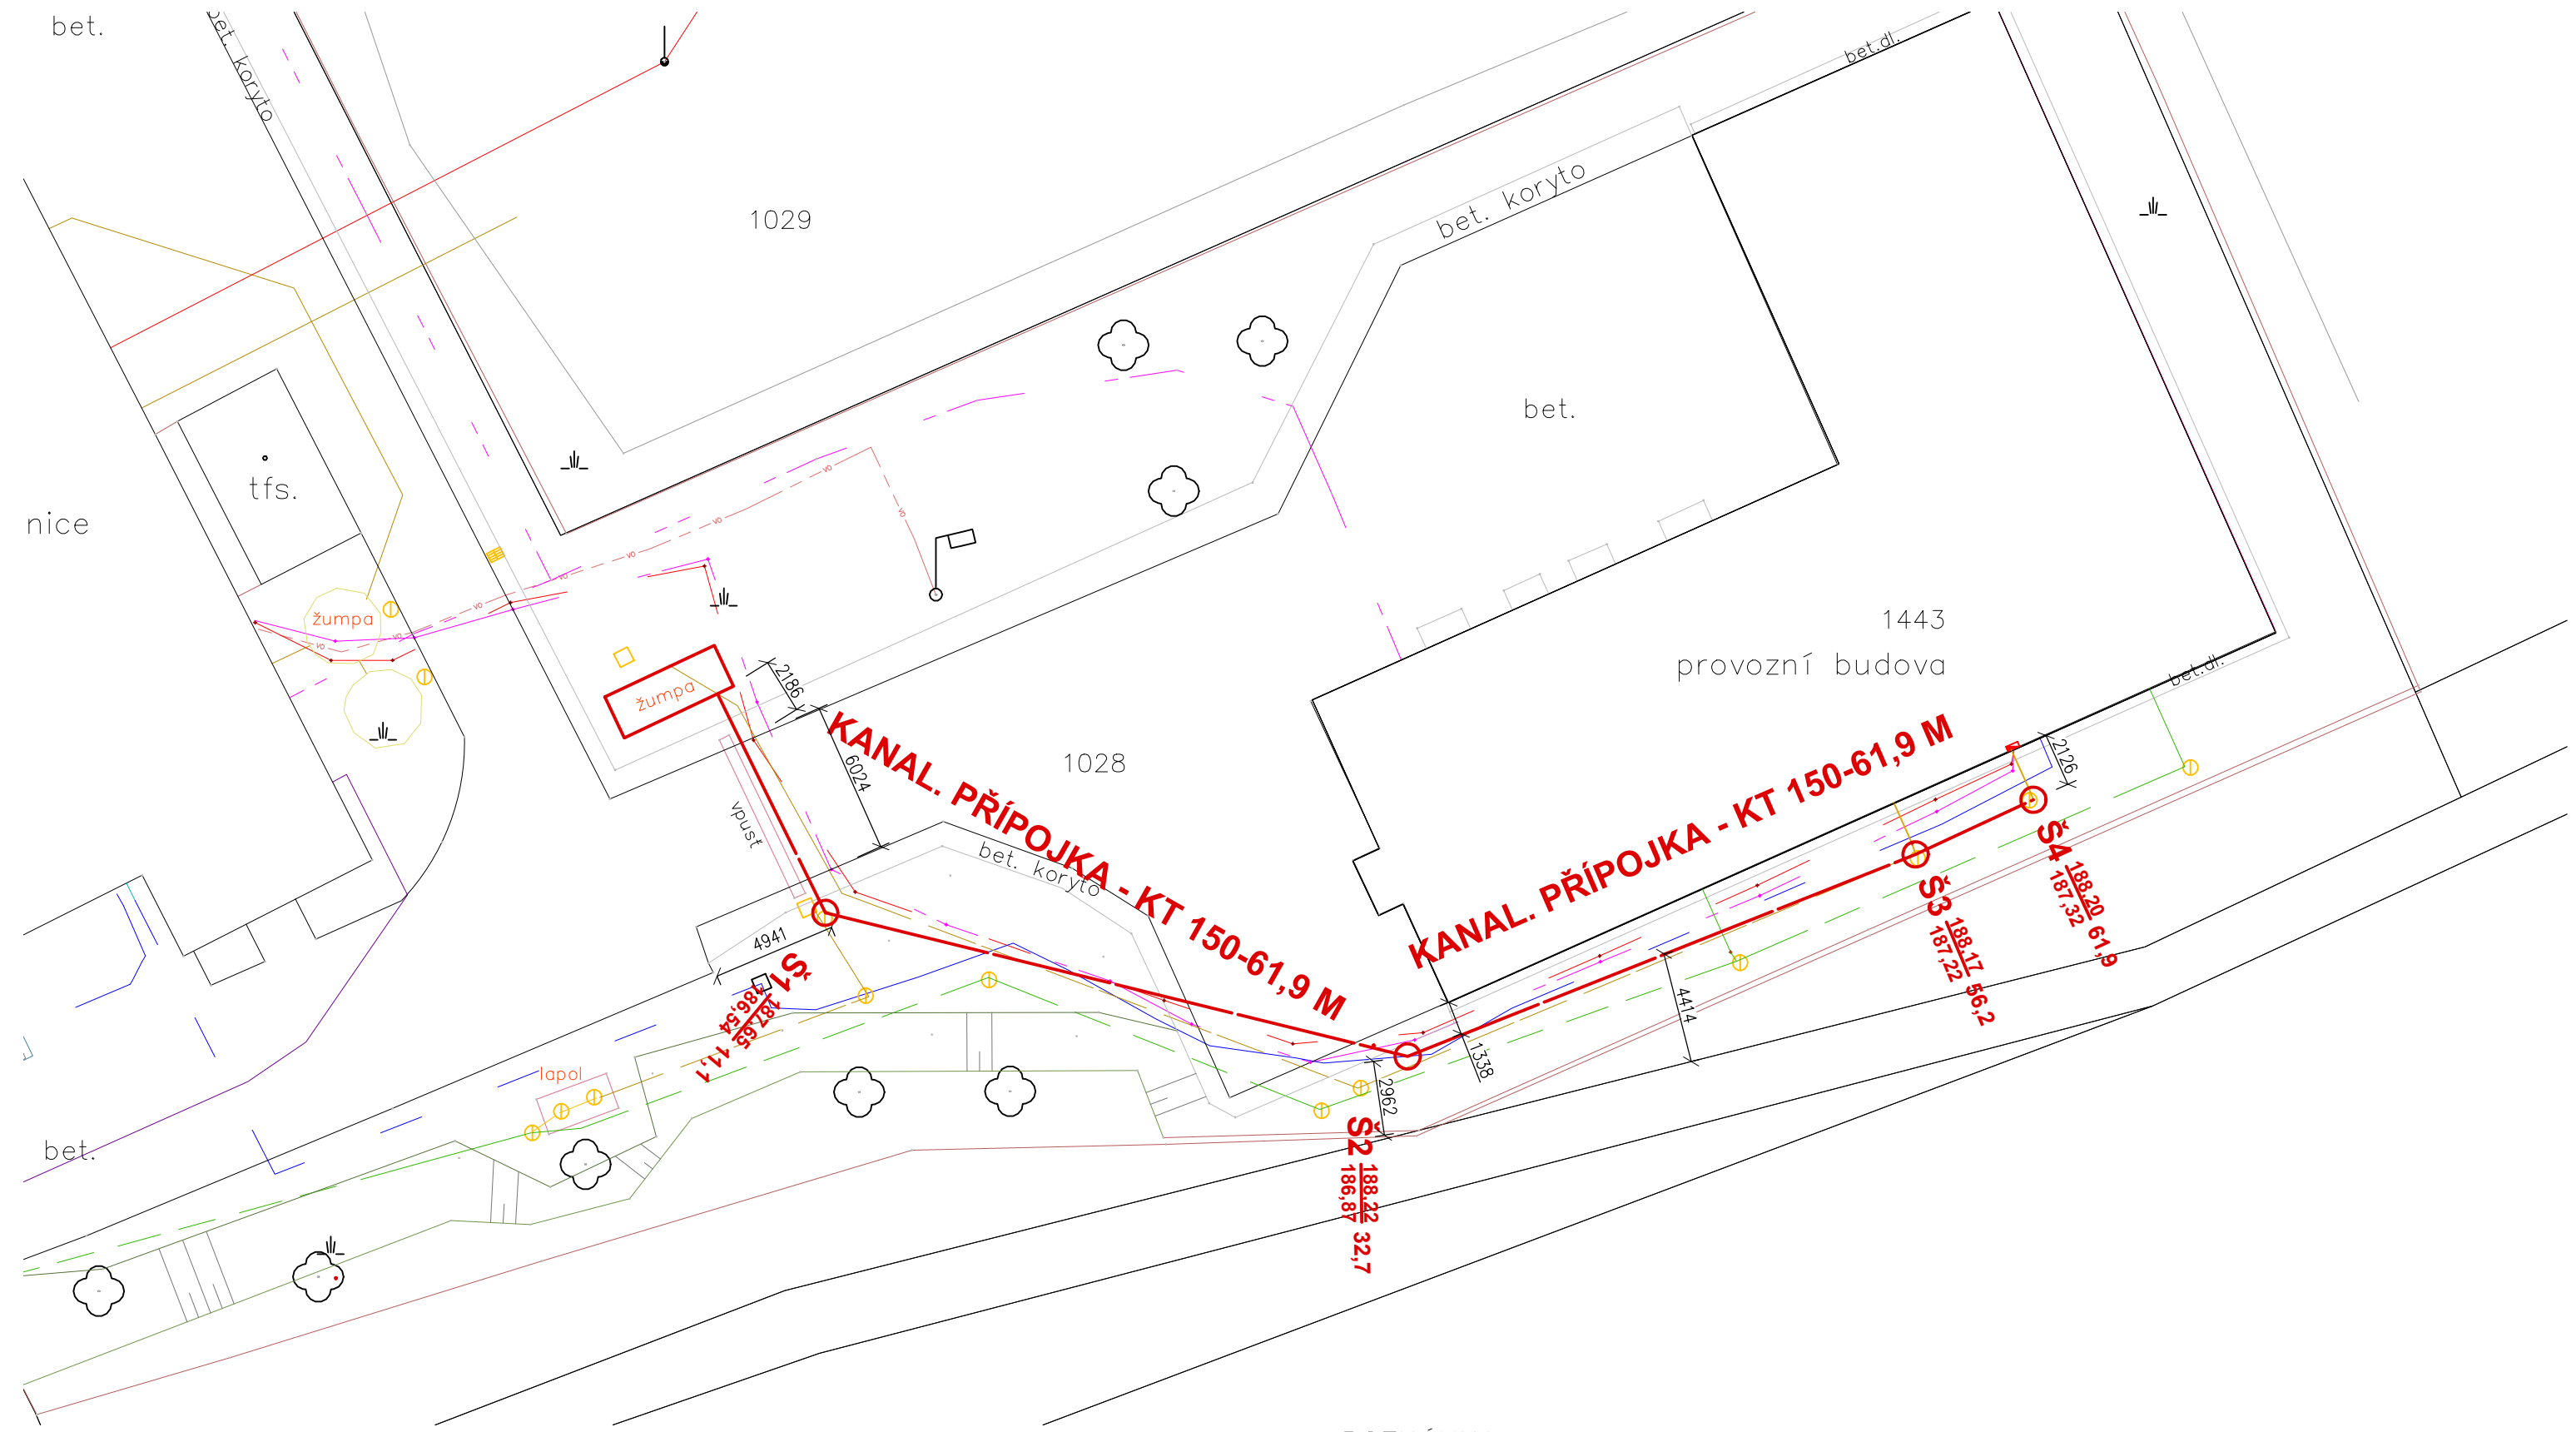

POZNÁMKA:  
Veškeré okótované vzdálenosti budou upřesněny na základě vytyčení všech Ing. sítí na místě stavby.  
KOORDINAČNÍ SITUAČNÍ MAPA M1:250