ŘEZ I2 - I2

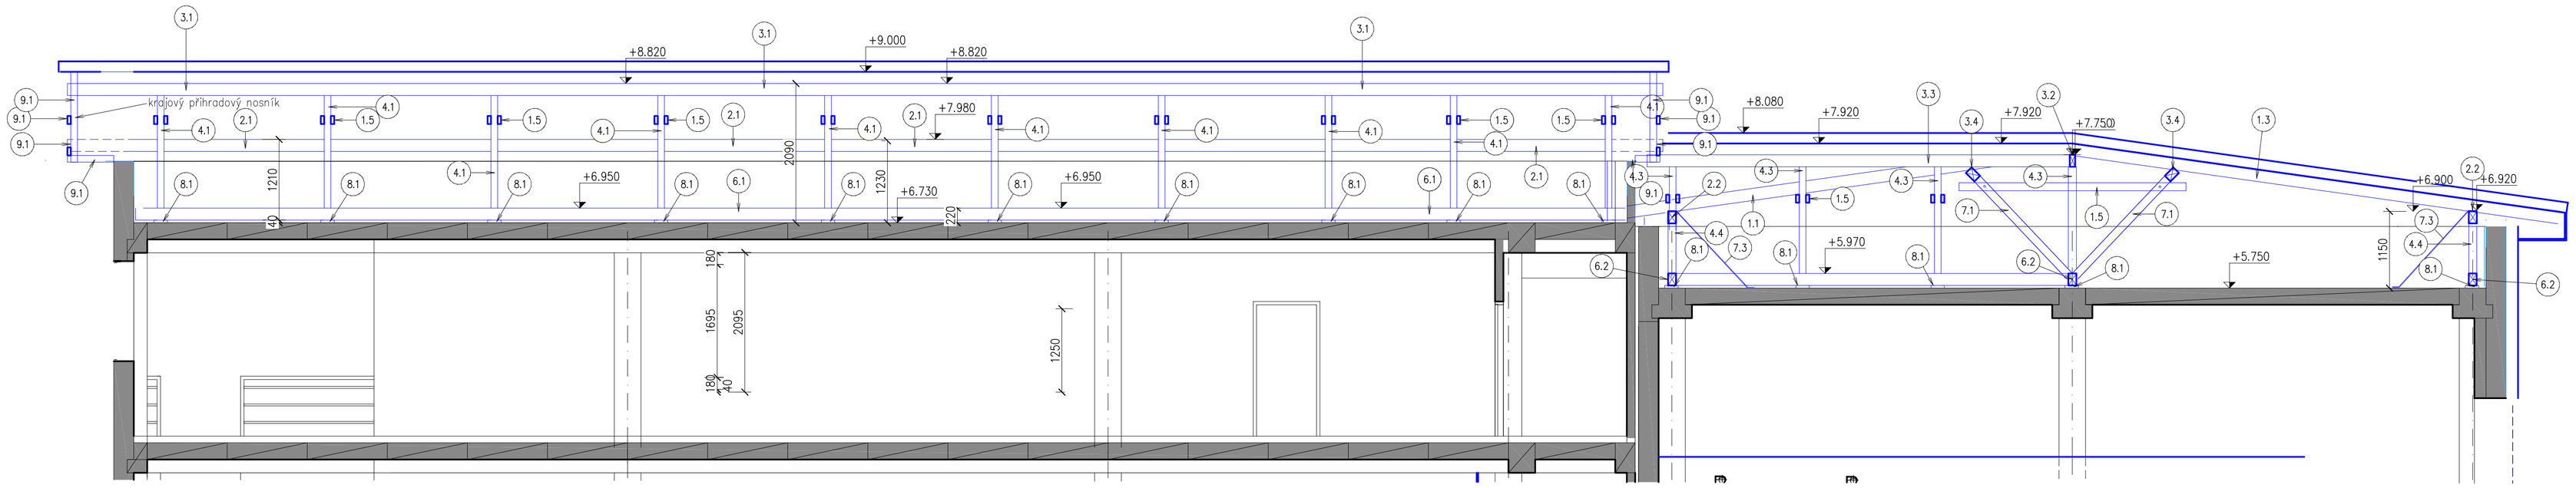

ŘEZ A2 - A2

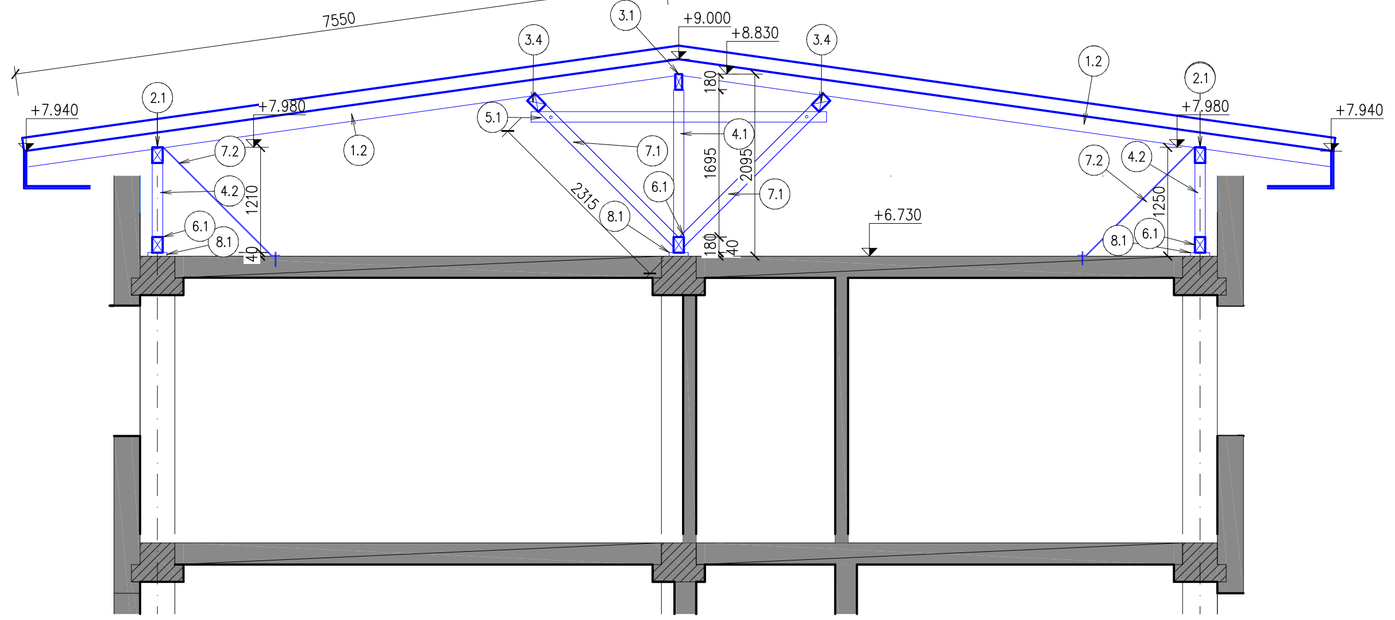

ŘEZ B2 - B2

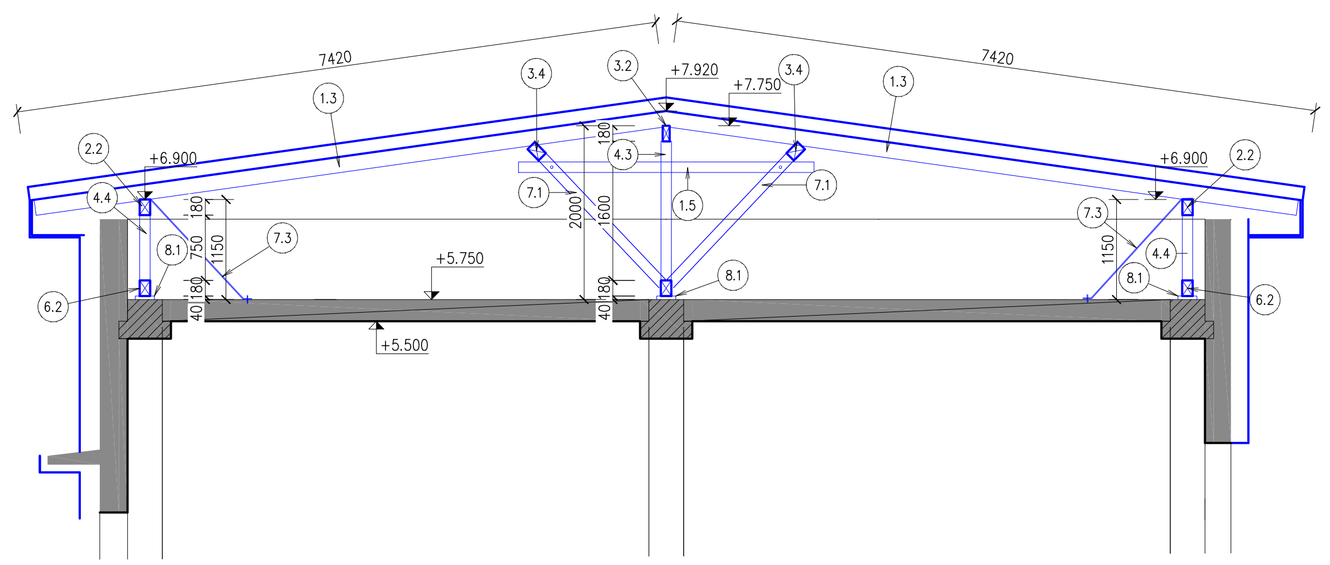

ŘEZ C2 - C2

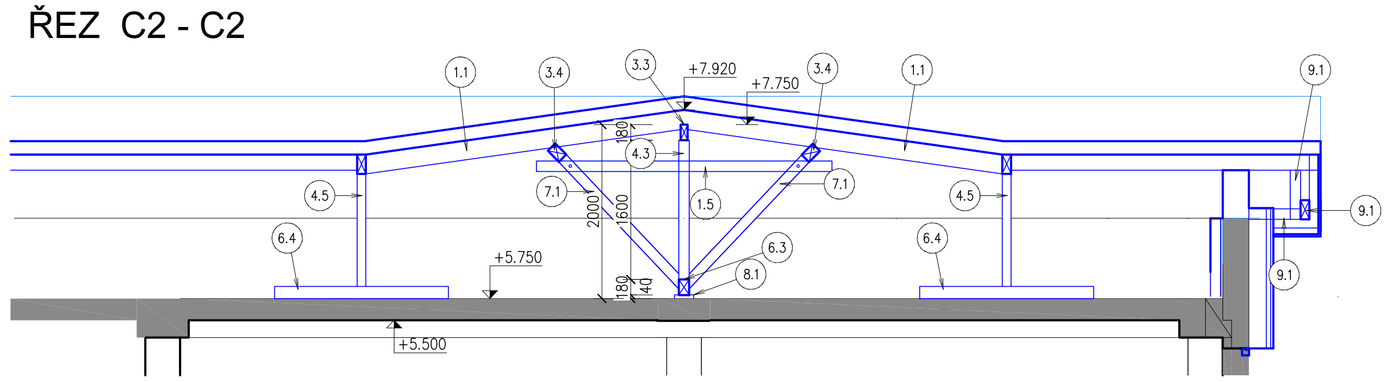

VÝPIS DŘEVĚNÝCH PRVKŮ

OZNAČENÍ	Popis	ks	Profil	Délka	m3
1.1	úžlabní krokev	2 ks	100/220	12,0 m	0,55 m3
1.2	krokev	82 ks	80/180	7,8 m	9,2 m3
1.3	krokev	75 ks	80/180	7,8 m	8,4 m3
1.4	krokev	18 ks	80/180	1,0–7,8m	1,05 m3
1.5	krokev	20 ks	80/180	1,0–7,8m	1,15 m3
2.1	vaznice	2 ks	120/180	25 bm	1,10 m3
2.2	vaznice	2 ks	120/180	29 bm	1,25 m3
3.1	hřebenová vaznice	bm	80/180	25 m	0,36 m3
3.2	hřebenová vaznice	bm	80/180	29 bm	0,44 m3
3.3	hřebenová vaznice	1 ks	80/180	6,4 m	0,10 m3
3.4	mezilehlá vaznice	2 ks	120/180	25 bm	0,10 m3
3.5	mezilehlá vaznice	2 ks	120/180	29 bm	0,10 m3
4.1	sloupek	10 ks	120/120	1,7 m	0,25 m3
4.2	sloupek	20 ks	120/120	1,0 m	0,30 m3
4.3	sloupek	15 ks	120/120	1,6 m	0,35 m3
4.4	sloupek	23 ks	120/120	0,8 m	0,26 m3
4.5	sloupek	2 ks	120/120	1,3 m	0,15 m3
5.1	kleština	50 ks	24/120	4,2 m	0,60 m3
6.1	pozednice	3 ks	140/120	23 bm	0,95 m3
6.2	pozednice	3 ks	140/120	27 bm	1,22 m3
6.3	pozednice	3 ks	140/120	27 bm	1,22 m3
6.4	bočkora	2 ks	140/100	2,0 m	0,10 m3
7.1	vzpěry	52 ks	80/120	2,2 m	1,05 m3
8.1	dubová podložka	70 ks	200x200	tl.40 mm	0,83 m3
9.1	krajový příhradový nosník	4 ks	120/120 60/120	30 bm 16 bm	1,73 m3 0,46 m3
					32,3 m3

VÝPIS OCELOVÝCH PRVKŮ

OZNAČENÍ	Popis	ks	Profil	Délka	kg
7.2	OCELOVÉ TÁHLA	20 ks	5/80	2,0 m	126 kg
7.3	OCELOVÉ TÁHLA	24 ks	5/80	1,8 m	135 kg
					261 kg

Skladba střešního pláště – celoplošné bednění zajišťuje vodorovnou stabilitu a tuhost střešní konstrukce. Příčnou stabilitu zajišťuje kotvení pozednic do stropní žb desky, resp. kotvení šikmých táhel do stropní desky (7.2).

Nosné dřevěné konstrukce jsou navrhovány podle ČSN EN 1995–1–1. Při provádění je nutné dodržet zejména požadavky ČSN 49 0600–1 Chemická ochrana dřeva a ČSN 73 2810 Dřevěné stavební konstrukce – provádění. Předpokládá se použití dřeva třídy C24. Dřevěné konstrukce jsou ve třídě provozu 1 à vlhkost materiálu odpovídá teplotě 20° C a relativní vlhkosti vzduchu více než 65% pouze několik týdnů v roce, např. ve vytápěných a uzavřených budovách.

Pro impregnaci veškerých dřevěných konstrukcí se použije prostředek s účinností proti dřevokaznému hmyzu, houbám a plísním: dle ČSN 49 0600–1 index FB, P, IP, n. (toxicita pro houby Basidiomycetes, pro plísně, pro hmyz preventivní, látky ze dřeva nevyluhovatelné).

OBJEDNATEL :	Vodovody a kanalizace Mladá Boleslav, a.s. Čechova 1151, 293 01 Mladá Boleslav IČ: 46356983, DIČ: CZ46356983		
ZHOTOVITEL :	ŽÁROVKA PROJEKTANTI s.r.o., jednatel Ing. Tomáš Koblása se sídlem Křižíkova 788/2, Hradec Králové 500 03 IČ: 06428088, DIČ : CZ06428088		
„Středisko Okrouhlík - nástavba a stavební úpravy, změna v užívání v části objektu" st.p. 1443, 1028 k.ú. Staré Benátky, obec Benátky nad Jizerou		STUPEŇ : DSP / DPPS	PARÉ. č :
STAVEBNÍ OBJEKT			
PROFESE		DATUM :	05/2020
ODPOVĚDNÝ PROJEKTANT	Ing. Tomáš Koblása, ČKAIT 0602275 autorizovaný inženýr pro PS	ČÍSLO ZAKÁZKY :	2010
PROJEKTANT	Ing. Tomáš Koblása, ČKAIT 0602275 autorizovaný inženýr pro PS	MĚŘÍTKO :	1:50
ŘEZY KONSTRUKCE STŘECHY - NÁVRH		ČÍSLO V. :	D.1.1.b - 06.2