
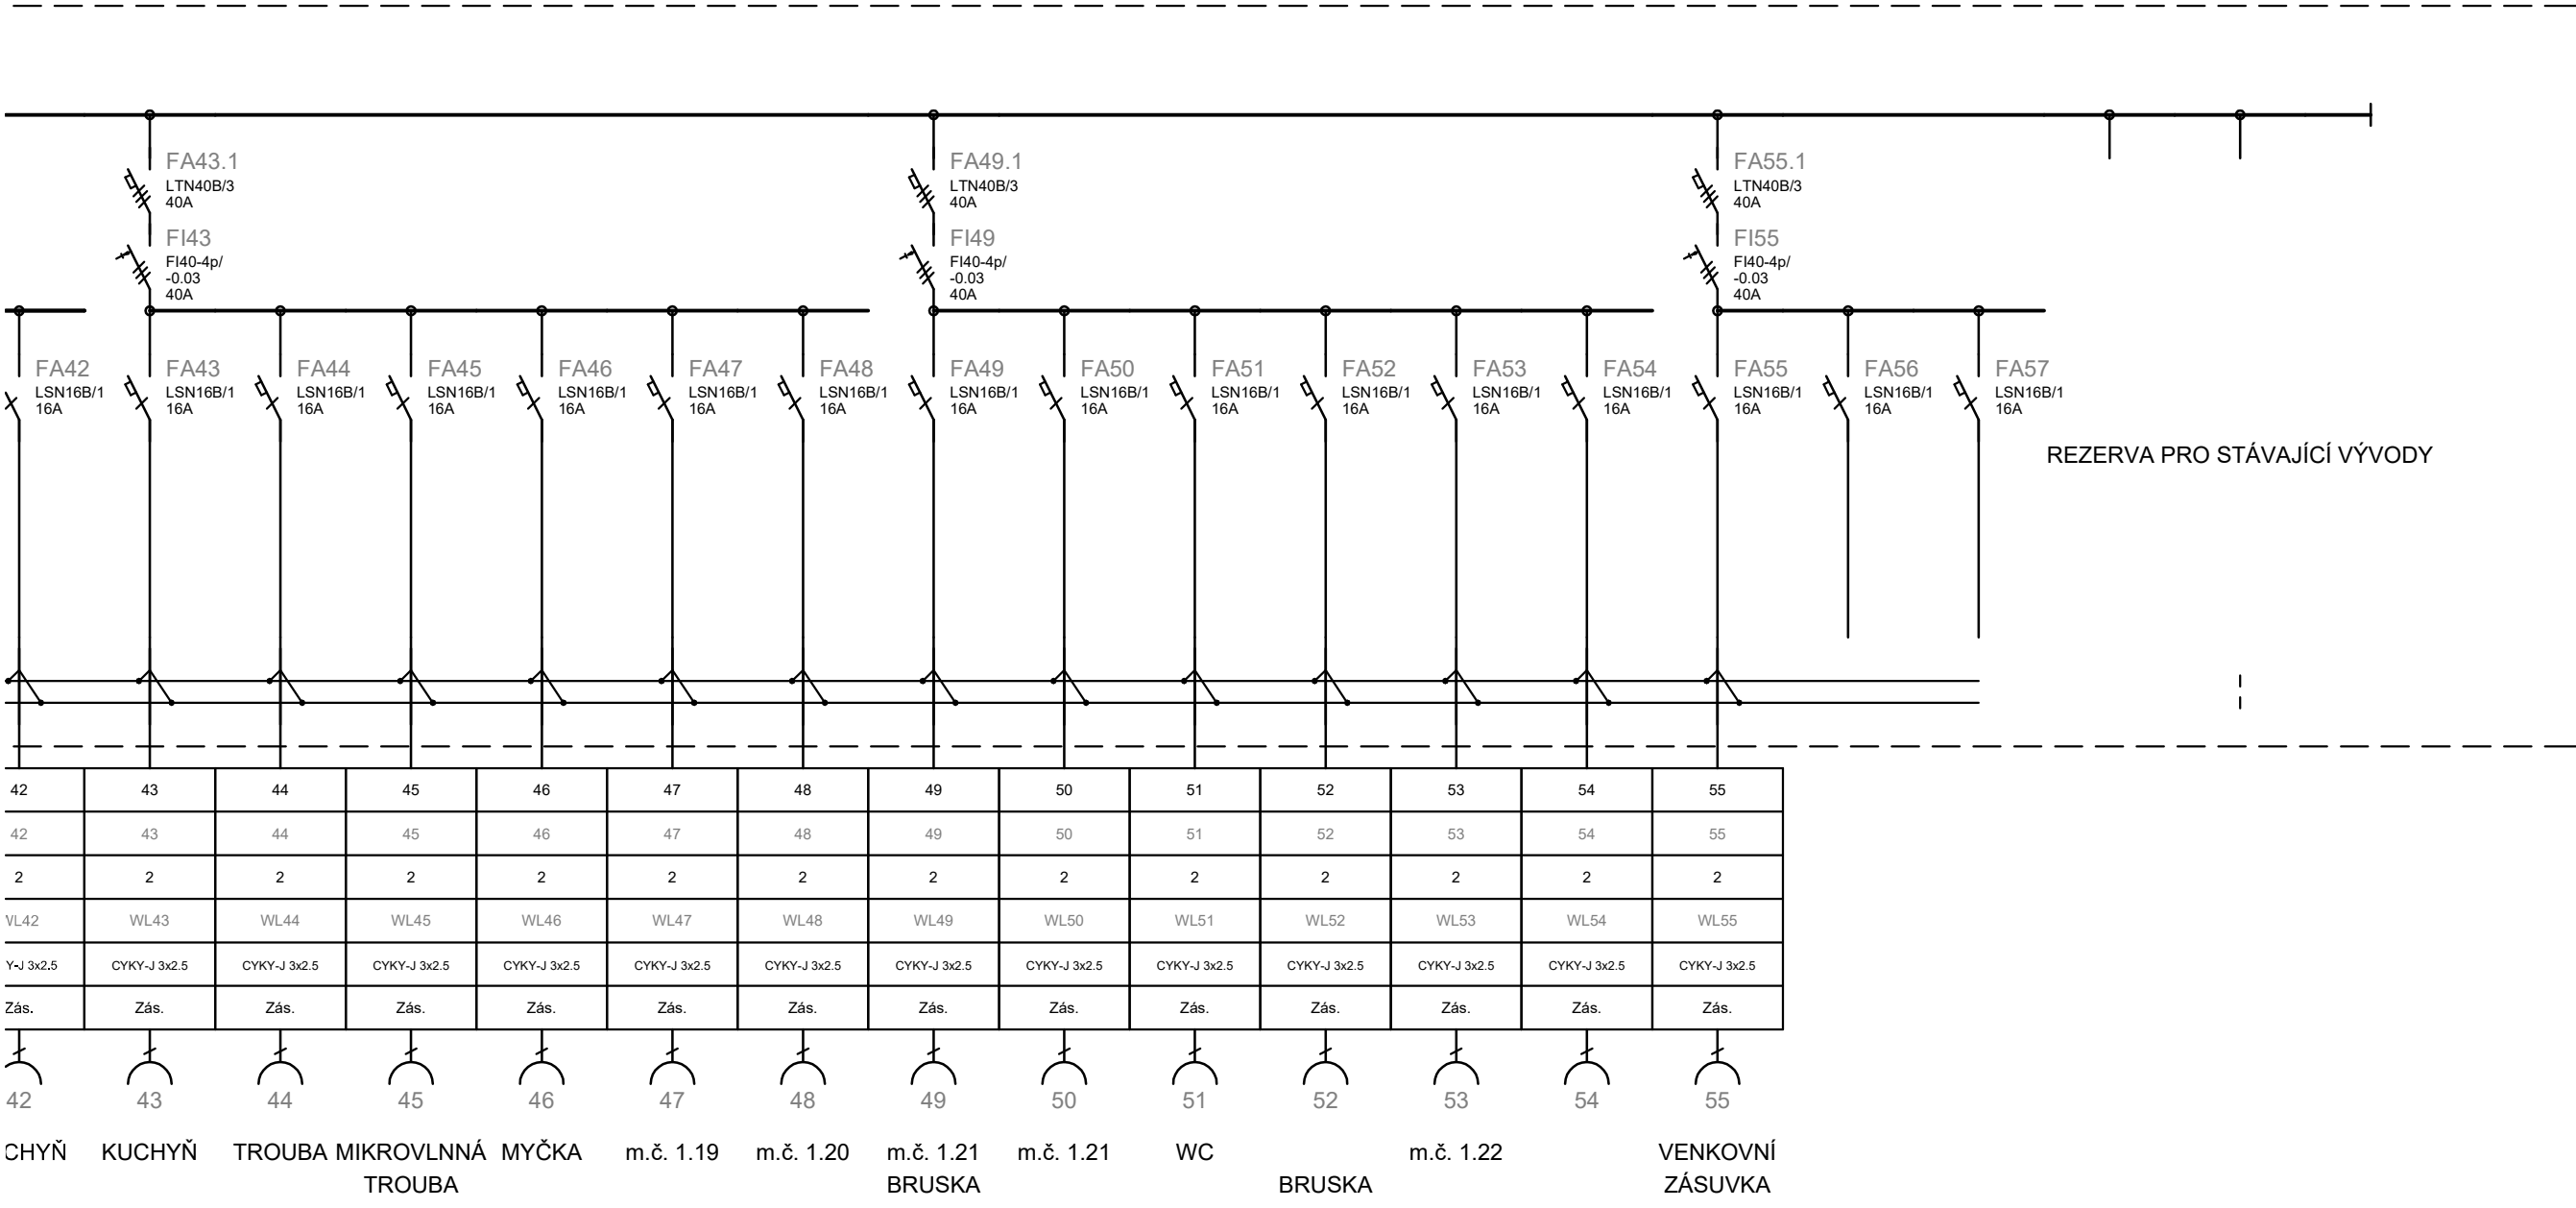


ROZVADĚČ R1

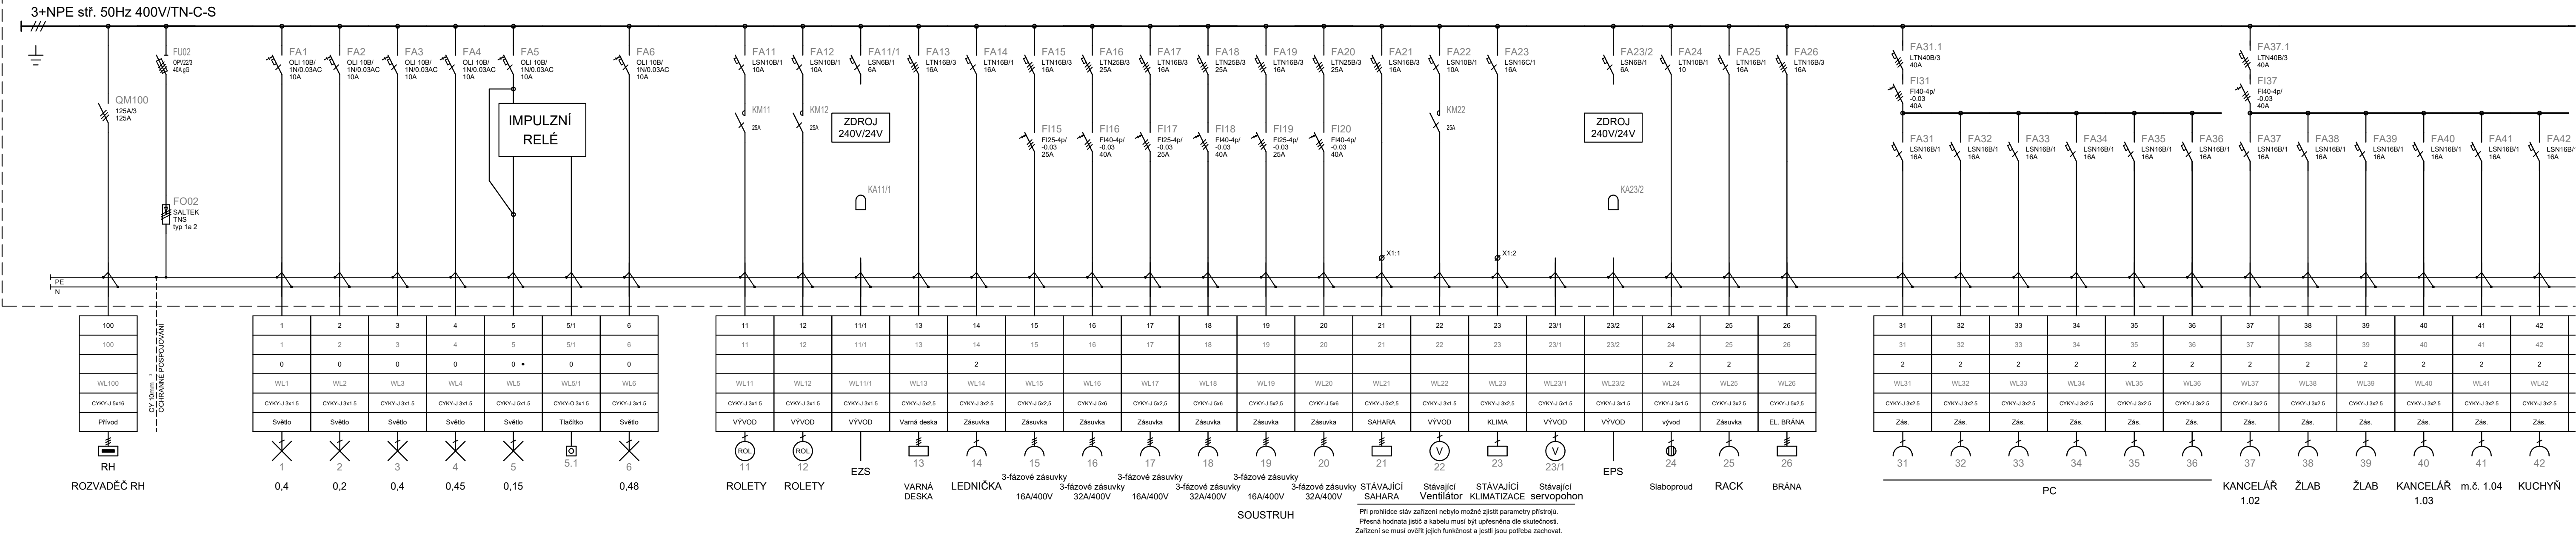

ELEKTRICKÁ SÍŤ: 3+PEN stř.50Hz,400V/TN-C  
3+NPE stř.50Hz,400V/TN-S

OCHRANA PŘED NDN: ZÁKLADNÍ: AUTOMATICKÝM ODPOJENÍM OD ZDROJE  
DOPLŇKOVÁ: POSPOJOVÁNÍM, PROUD. CHRÁNIČI

TYP PROVEDENÍ: ROZVADĚČOVÝ SYSTÉM PRO PŘÍSTROJE DO 125A  
ROZVODNICE ZAPUŠTĚNÁ  
OCELOPLECHOVÁ SKŘÍŇ

KRYTÍ: IP 30/20


ROZMĚRY: š.400x v.2000x hl.400

PROVEDENÍ: SKŘÍŇ

PŘESNÉ ROZMĚRY - DLE POUŽITÉ ROZVODNICE  
PONECHAT PROSTOROVOU REZERVU

PŘÍVOD (Y): VRCHEM

VÝVODY: VRCHEM

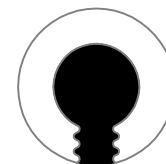OBJEDNATEL : Vodovody a kanalizace Mladá Boleslav, a.s. Čechova 1151, 293 01 Mladá Boleslav IČ: 46356983, DIČ: CZ46356983			
ZHOTOVITEL : ŽÁROVKA PROJEKTANTI s.r.o., jednatel Ing. Tomáš Kobláša se sídlem Křížkova 788/2, Hradec Králové 500 03 IČ: 06428088, DIČ: CZ06428088			
„Středisko Okrouhlík - nástavba a stavební úpravy“ st.p. 1443, k.ú. Staré Benátky, obec Benátky nad Jizerou		STUPENÍ : DUR DSP DPPS	PARÉ. č. :
STAVEBNÍ OBJEKT			
PROFESE	D.1.4.4 - SILNOPROUDÁ ELEKTROINSTALACE	DATUM :	05/2020
ODPOVĚDNÝ PROJEKTANT	Ing. Pavel Šandera, ČKA/IT 0602275	ČÍSLO ZAKÁZKY :	2010
PROJEKTANT	Kamil Hejzman	MĚŘITKO :	-
ROZVADĚČ R1		ČÍSLO V. :	D.1.4.4 - 06