

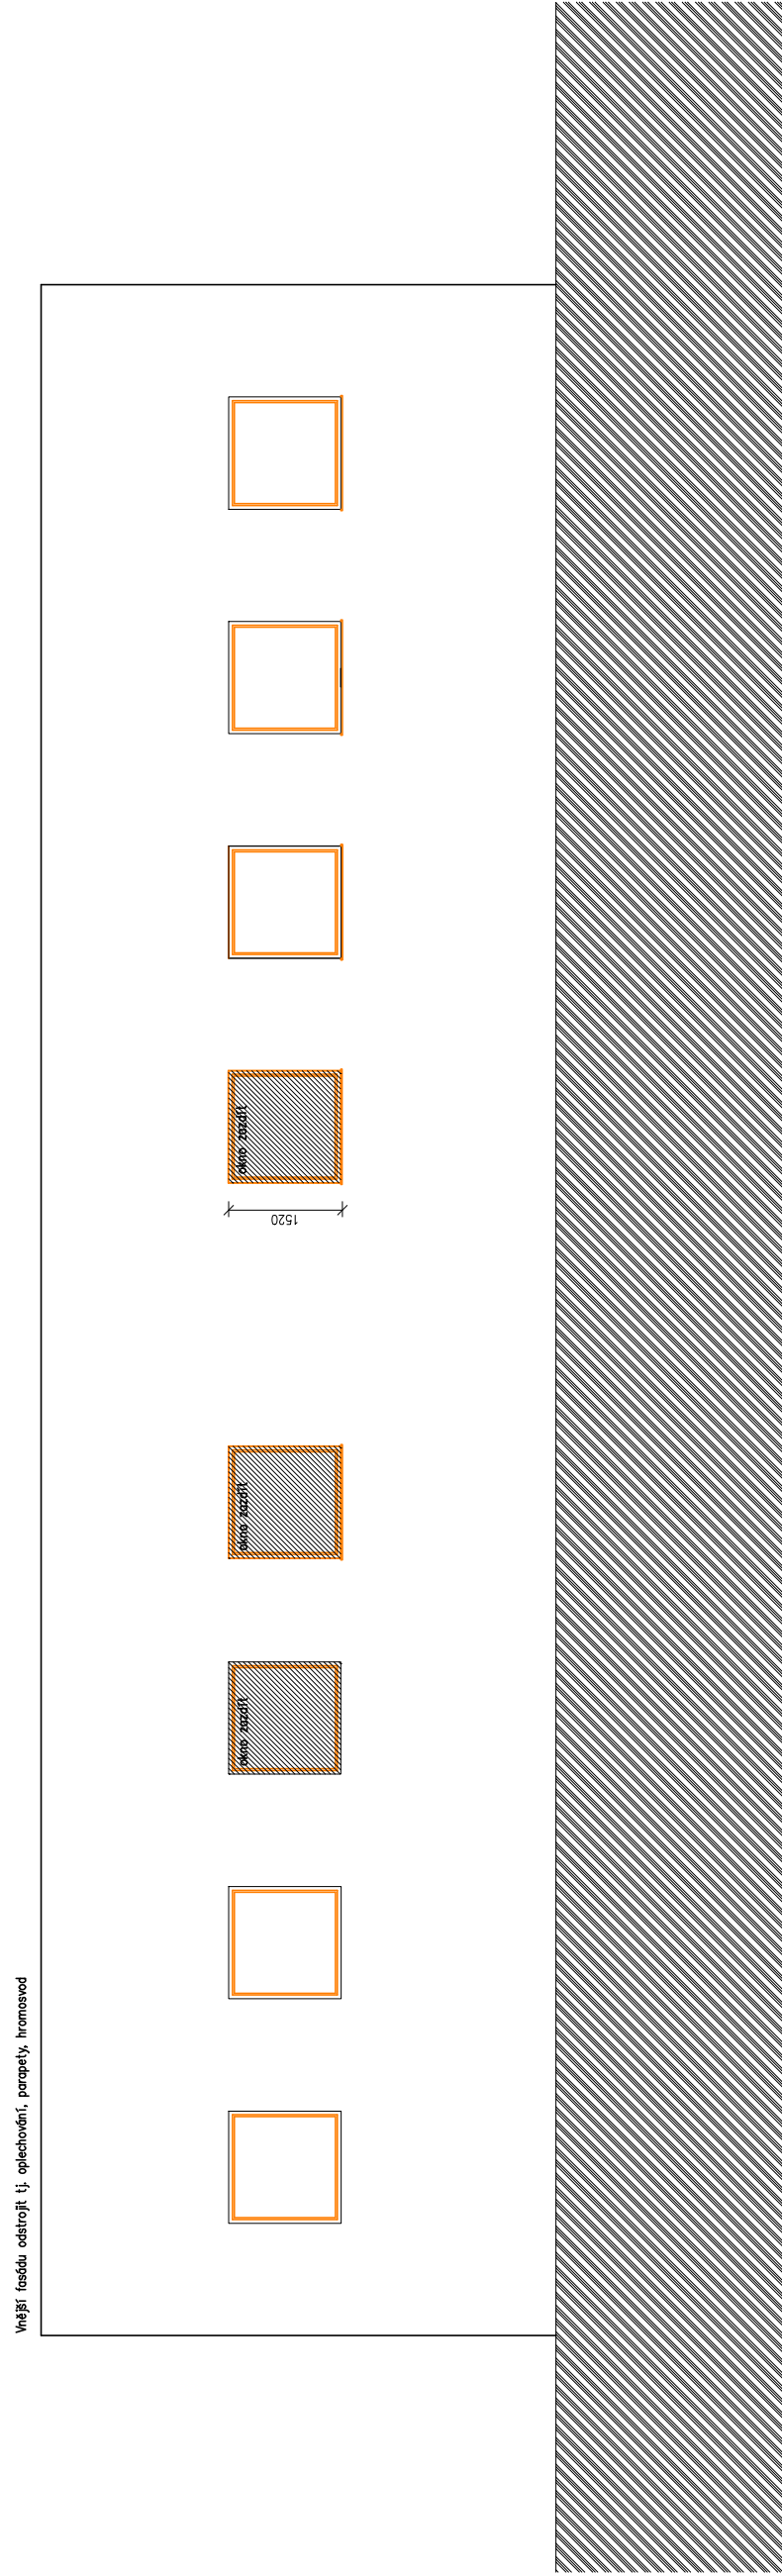


POHLED OD VÝCHODU

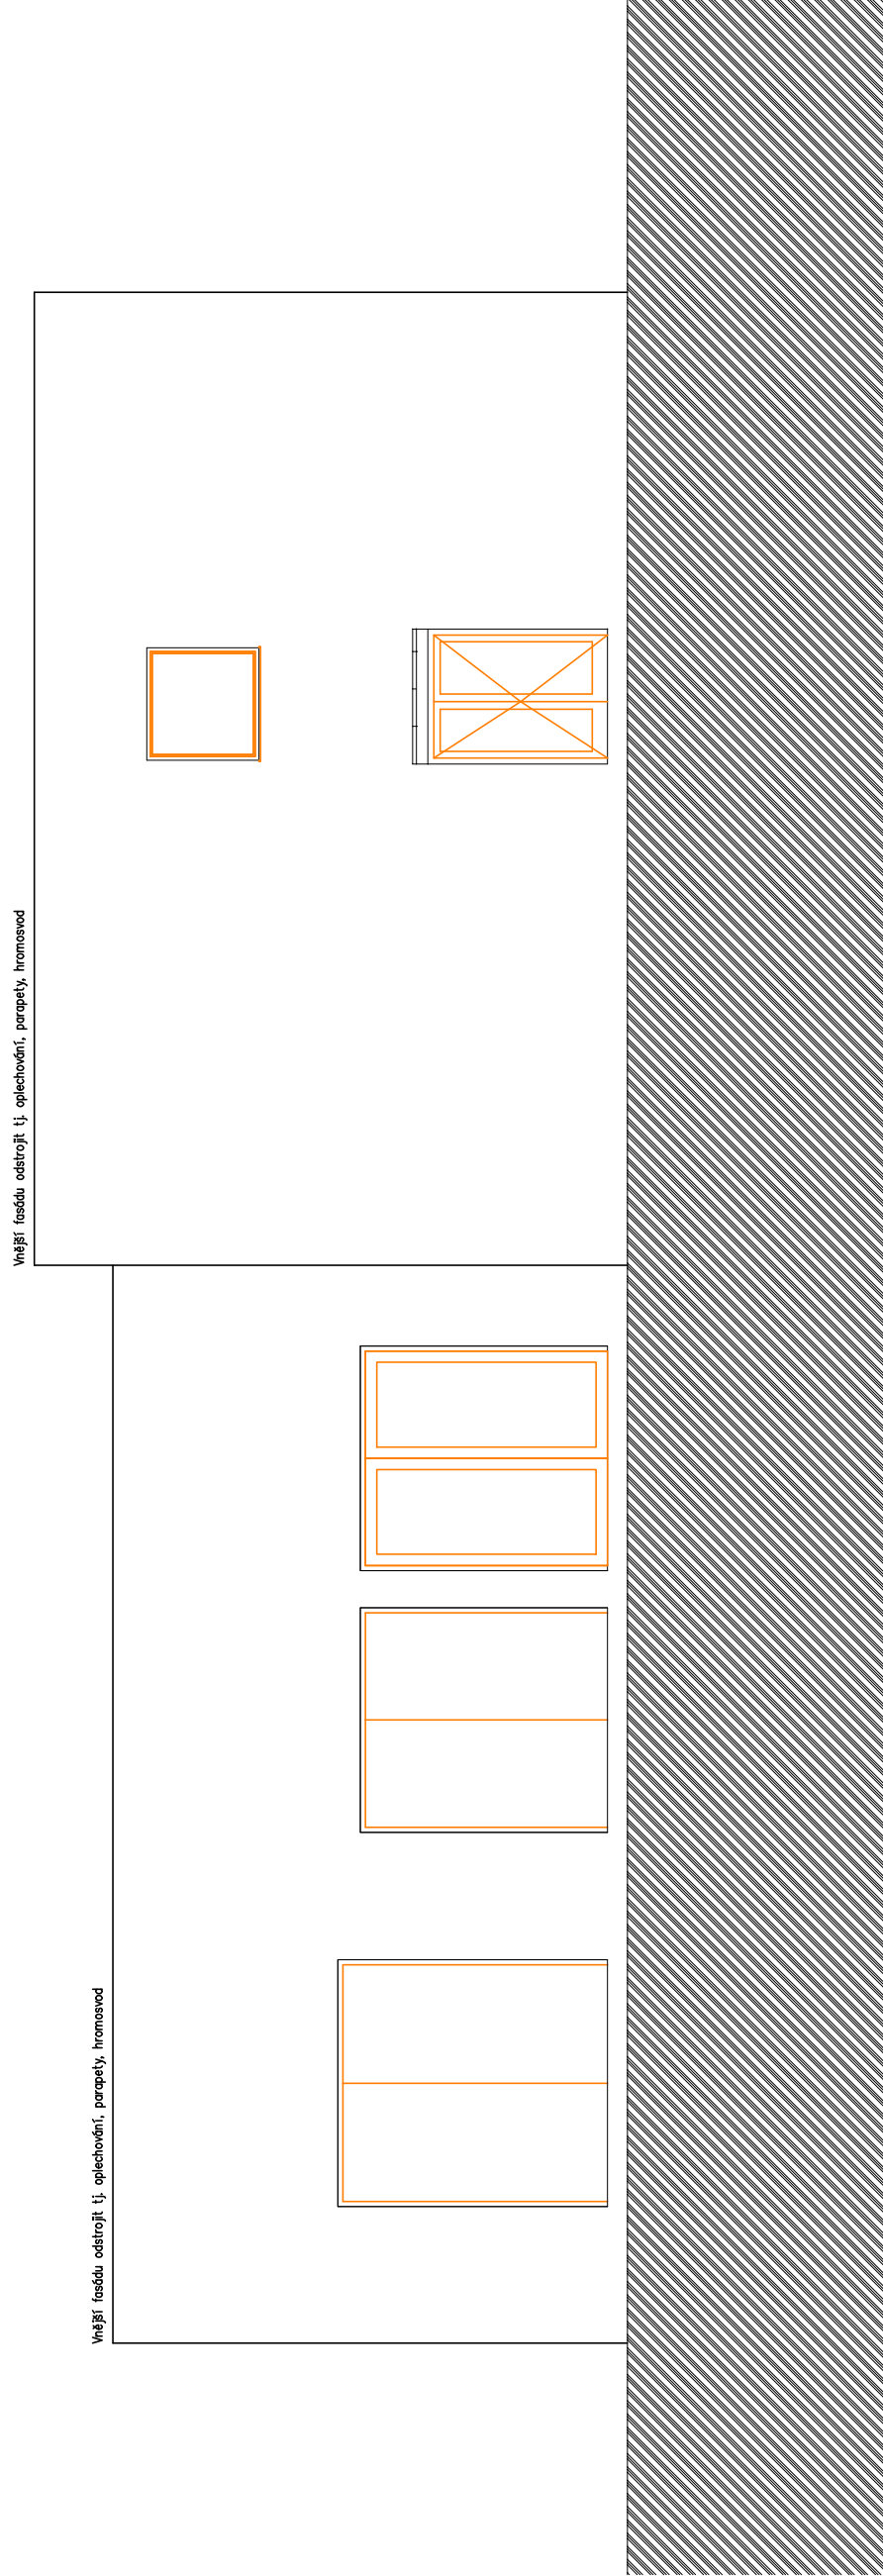

POHLED OD ZÁPADU

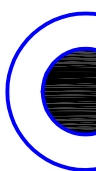

OBJEDNATEL : Vodovody a kanalizace Mladá Boleslav, a.s. Čechova 1151, 293 01 Mladá Boleslav IČ: 46356983, DIČ: CZ46356983			STUPĚN : DUR DSP DPPS		PARÉ. č. :
ZHOTOVITEL : ŽÁROVKA PROJEKTANTI s.r.o., jednatel Ing. Tomáš Kobláša se sídlem Křížkova 788/2, Hradec Králové 500 03 IČ: 06428088, DIČ: CZ06428088			DATUM : 05/2020		
„Středisko Okrouhlík - nástavba a stavební úpravy“ st.p. 1443, k.ú. Staré Benátky, obec Benátky nad Jizerou					
STAVEBNÍ OBJEKT					
PROFESE					
ODPOVĚDNÝ PROJEKTANT ŽÁROVKA PROJEKTANTI s.r.o., Křížkova 788/2, HK 500 03					
PROJEKTANT Ing. Tomáš Kobláša, ČKAIT 0802275 autorizovaný inženýr pro PS					
POHLEDY II. - BOURACÍ PRÁCE					