

ÚZEMÍ
POVRCH ÚZEMÍ
PARCELNÍ ÚSTROJ
ROZSAH PLÁTNOSTI SOND


Modř Boleslav				
1	4			
silnice				
bez sond				
V2				
V3				
V4				
V5				

Por. kultura
1 chodník
2 park
3 chodník
4 silnice
5 sklon – délka
–28,52 – 11,92

SONDAMI OČEŘT HLUBIKY KŘÍŽENÍCH STÁLALICÍCH KANALIZAČNÍCH PŘÍPOJEK PŘED VYTČENIM NIVELETY POTRUBÍ I

PODELNÝ PROFIL
ŘAD "A"

MČŘITKO:
1:500/1:100

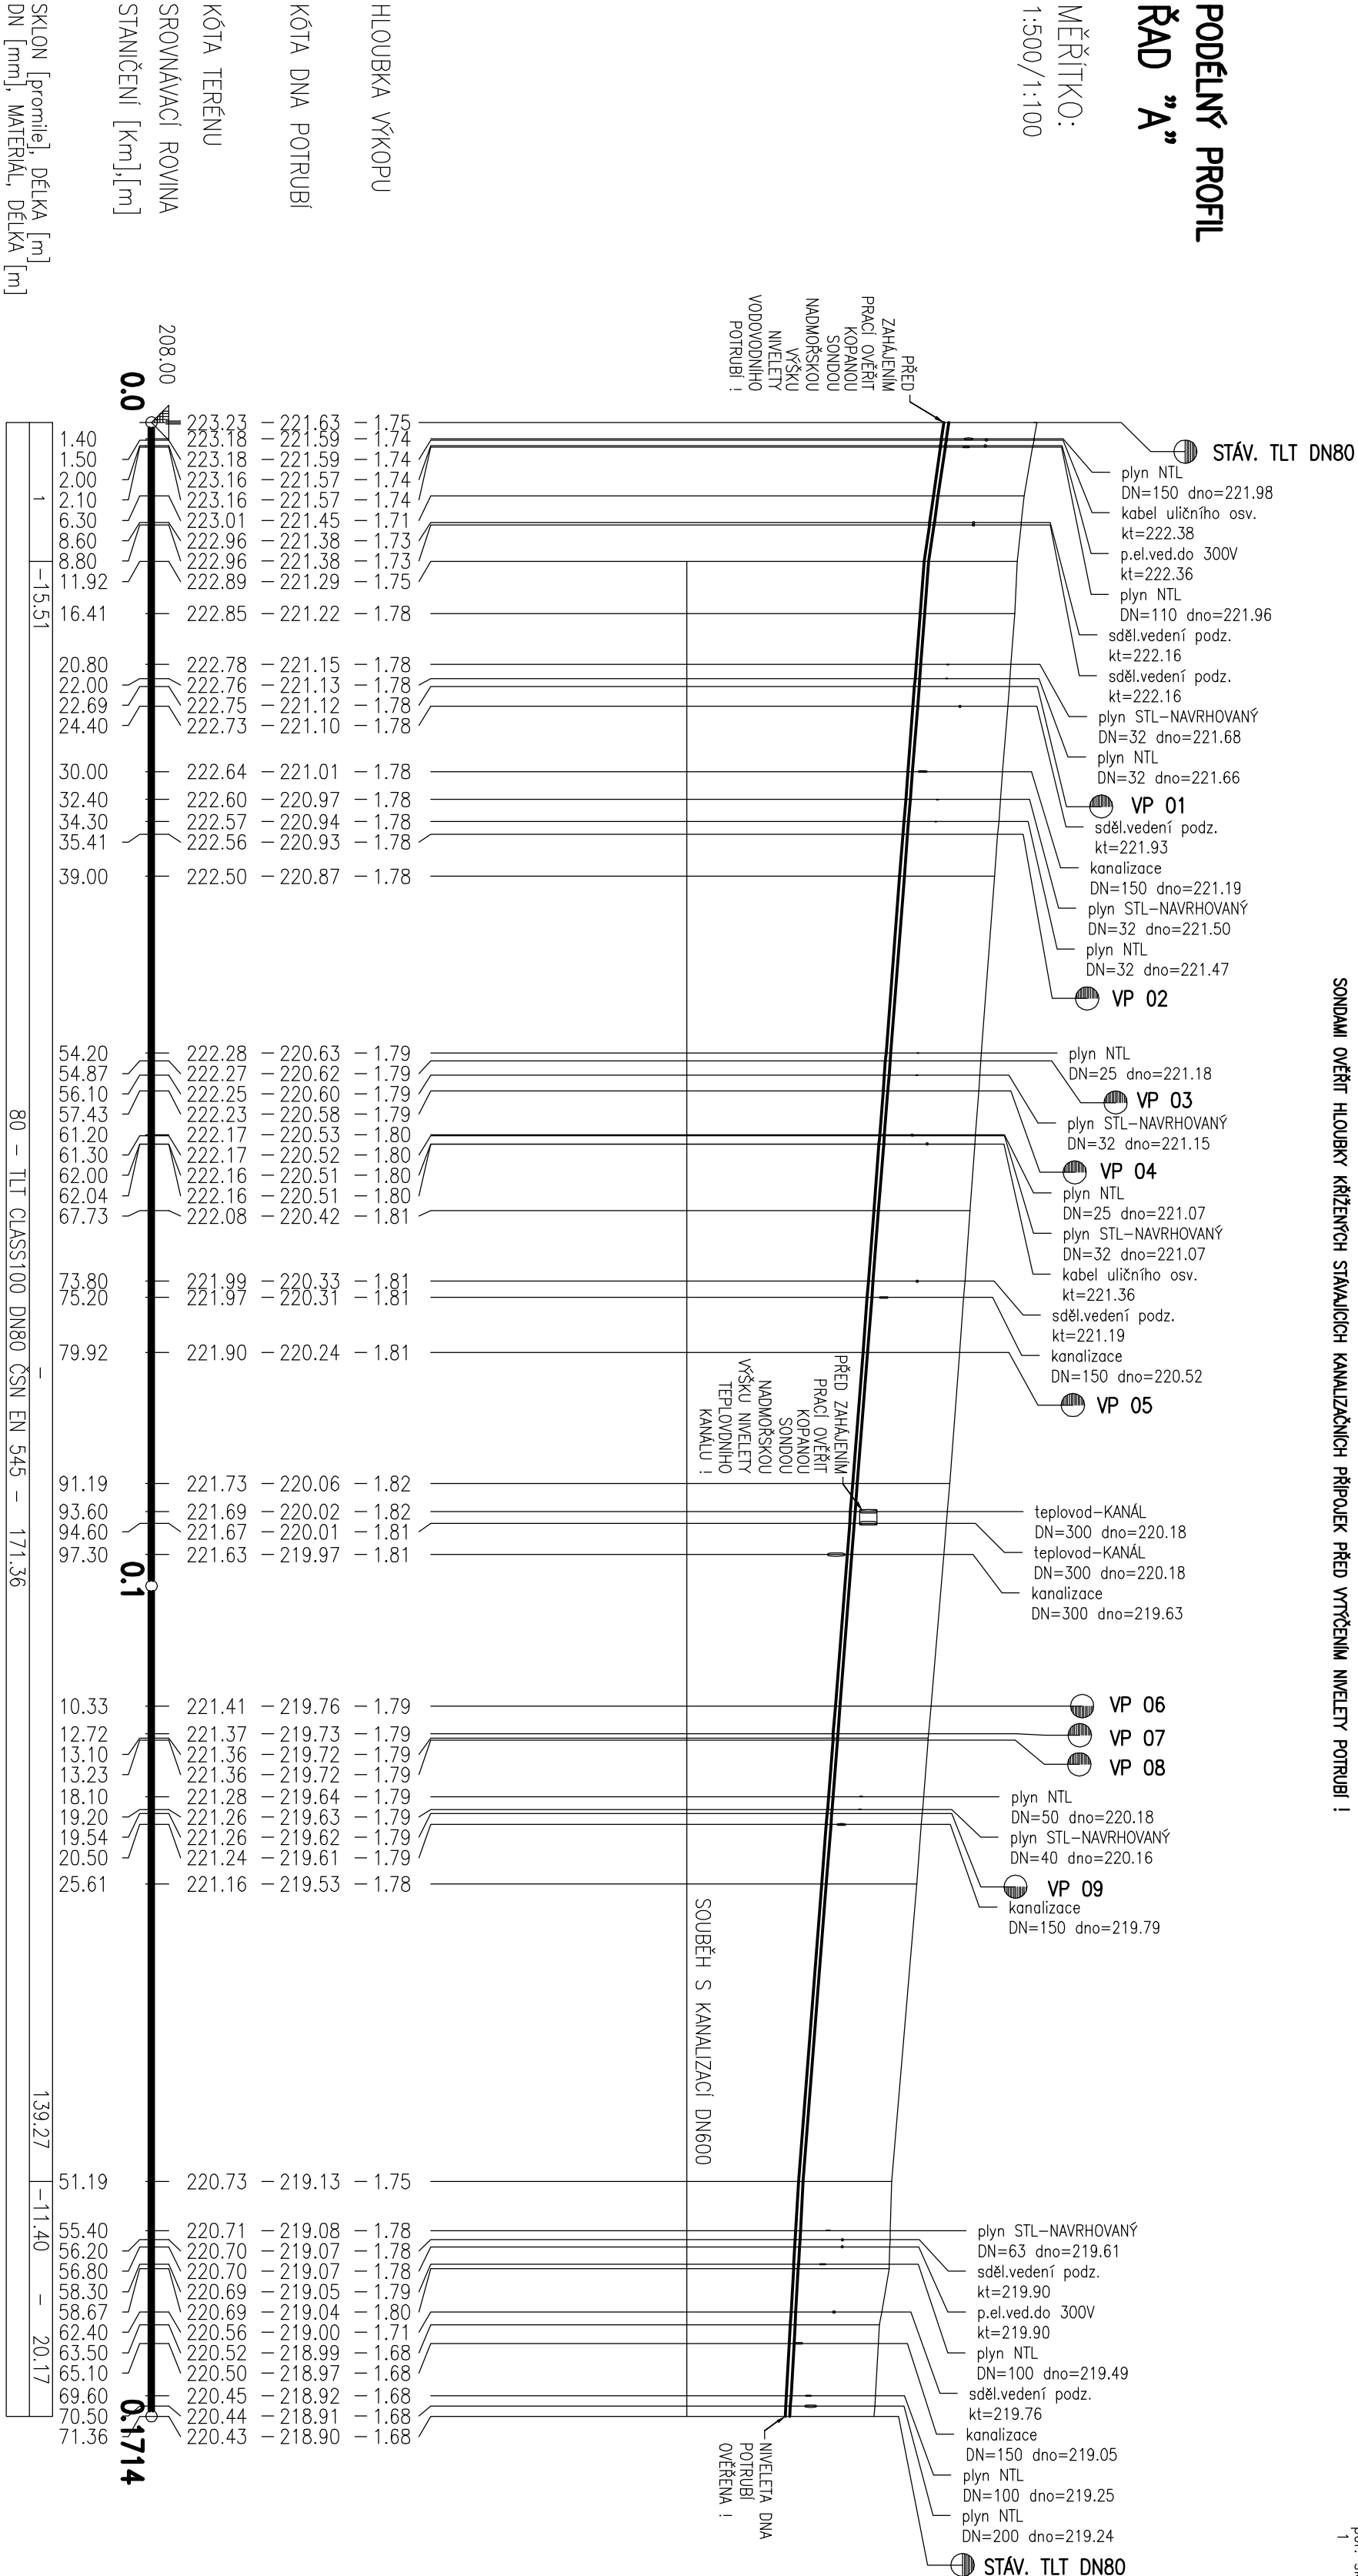

Pořadové čís.		Zakazatel údaje o připojení		Výstavitel, údržbář a provozovatel (typ a přípojka)		Typ připojení		Připojení	
km		mm		č. p. / P. p. č.		L / P		m	
1	0,022-69	TLT 80	VP 01	PE 32	675	MLLROVA Marie	nová	L	1,0
2	0,025-41	TLT 80	VP 02	PE 32	674	Bašius Jan	nová	L	1,0
3	0,054-87	TLT 80	VP 03	PE 32	623	Kolner Zdenek	připoj	L	1,0
4	0,057-43	TLT 80	VP 04	PE 32	613	KSDM	nová	L	1,0
5	0,073-92	TLT 80	VP 05	LT 80	3550	Čarotom MB	připoj	L	1,0
6	0,103-35	TLT 80	VP 06	PE 32	795	Řezáčková Alena	připoj	L	1,0
7	0,113-23	TLT 80	VP 07	PE 32	1480	Společnost Václavka	připoj	L	1,0
8	0,113-23	TLT 80	VP 08	PE 50	1480	Společnost Václavka	připoj	L	1,0
9	0,119-54	TLT 80	VP 09	PE 50	1476	Společnost Václavka	připoj	L	1,0

VP 01
PROPOJOVANOU VODOVODNI PŘÍPOJKU PRO: čp. 675, 674, 613 HRADÍ V CELE DÉLCE
MAJITEL NEVOVTOSTI I

VÝŠKOVÝ SYSTÉM ČS JNS/Bolt p.v.

V&K ING. PETR ČEPIČKÝ PROJEKTOVÁ PRÁCE A VEDENÍ VODOHOSPODÁŘSKÝCH STAVEB		Vojtěchova 272, 511 01 Turnov tel: 606 465 721 petr.cepicky@gmail.com	
Zadavatel: V&K ENGINEERING		Datum: 06/2023	
Výkon: ING. PETR ČEPIČKÝ		Zak. čís.: 2347	
Stavba: VODOVODNÍ A KANALIZAČNÍ MLADÁ BOLESLAV, a.s.		Měřič: 1:500/1:100	
Místní úřad: MLADÁ BOLESLAV MĀCHOVA		Příloha: D.1.01.1-3	
OBNOVA VODOVODU A KANALIZACE			