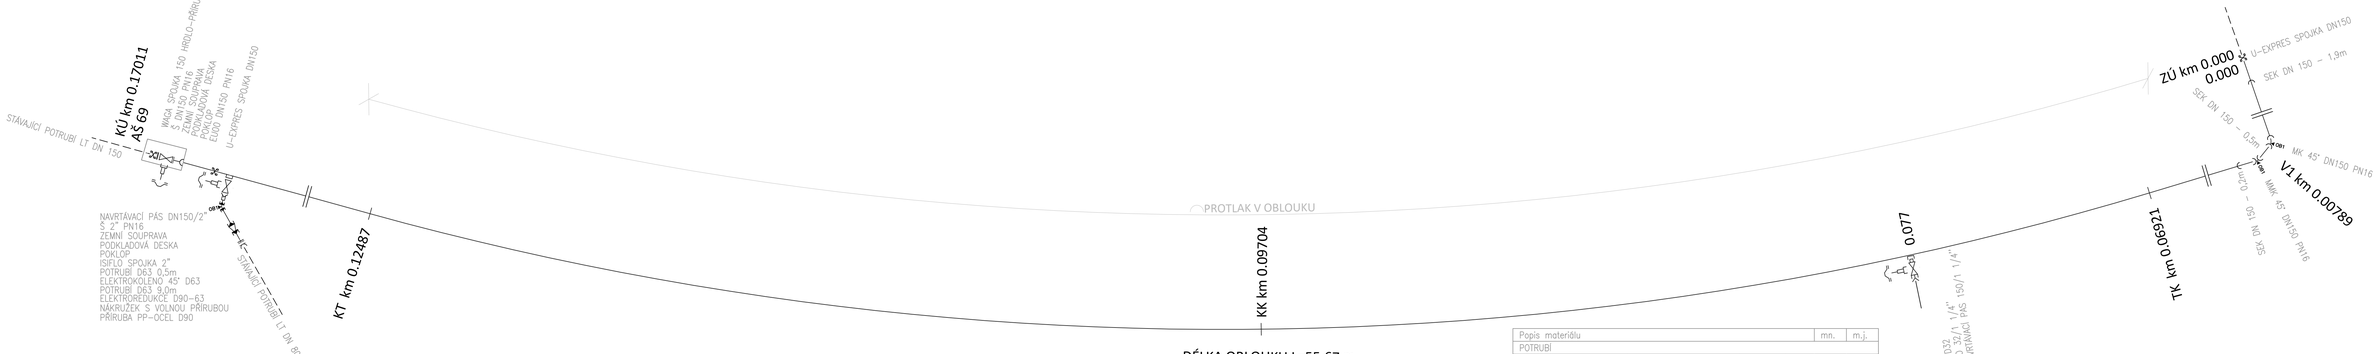

DÉLKA OBLOUKU L=55.67 m

POLOMĚR OBLOUKU r=100.00 m

VZEPĚTÍ OBLOUKU y=3.85 m

DÉLKA TEČNY t=28.57 m

Popis materiálu	mn.	m.j.
POTRUBÍ		
LITINA DN150 CLASS 100 (SPECIFIKACE VIZ. TECHNICKÉ PODMÍNKY)	170,11	m
PE d32 HDPE 100 RC SDR 11 v tyčích	2,0	m
POTRUBÍ D63 HDPE 100 RC SDR 11 v tyčích	9,5	m
TVAROVKY		
EU00 DN150 PN16	1	ks
WAGA SPOJKA 150 HRDLO-PŘÍRUBA	1	ks
MMK 45° DN150 PN16	1	ks
MK 45° DN150 PN16	1	ks
ELEKTROKOLENO 45° D63	1	ks
ELEKTROREDUKCE D90-63	1	ks
PŘÍRUBA PP-OCEL D90	1	ks
U-EXPRES SPOJKA DN150	2	ks
ARMATURY		
CELOULITINOVÝ NAVRTÁVACÍ PÁS DN150/1 1/4" PN16	1	ks
NAVRTÁVACÍ PÁS DN150/2"	1	ks
DOMOVNÍ ŠOUPÁTKO 32/1 1/4" PN16	1	ks
Š DN150 PN16	1	ks
Š 2" PN16	1	ks
JINÉ		
PODKLADOVÁ DESKA	3	ks
POKLOP	3	ks
ZEMNÍ SOUPRAVA	3	ks
ISIFLO 32/32	1	ks
ISIFLO SPOJKA 2"	1	ks
NÁKRUŽEK S VOLNOU PŘÍRUBOU	1	ks

- POTRUBÍ D63 K Č.P.355 BUDE PROTAŽENO STÁVAJÍCÍM LITINOVÝM POTRUBÍM. STÁVAJÍCÍ ŠOUPĚ DN 80 BUDE BEZ NÁHRADY DEMONTOVÁNO.
- BUDOU POUŽITY JIŠTĚNÉ SPOJE
- HRDLA SPOJŮ BUDOU CHRÁNĚNA GUMOVOU NEBO TERMOSMRŠTITELNOU MANŽETOU A PŘEKRYVNÝM PLECHOVÝM LÍMCEM
- BUDOU POUŽITY JIŠTĚNÝ ZÁMKOVÝ SPOJ S NÁVARKEM A LITINOVÝMI SEGMENTY (BLS)

OPĚRNÝ BLOK POD ŠOUPĚ - 1 ks
PŘEFABRIKÁT Z VIBROLISOVANÉHO BETONU

OPĚRNÉ BLOKY - PROVÉST Z BETONU C20/25 X0

OPĚRNÝ BLOK PRO HRDLOVÁ POTRUBÍ OB1 3 ks

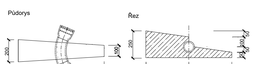

POZNÁMKA:
VŠECHNY POUŽITÉ MATERIÁLY A POSTUPY PRACÍ BUDOU V SOULADU S TECHNICKÝMI PODMÍNKAMI VAK MLADÁ BOLESLAV a. s.

DOKUMENTACI LZE UŽÍVAT POUZE VE SMYSLU PŘÍSLUŠNÉ SMLOUVY O DÍLO. VÝKRES, Č JEHO ČÁST, MŮŽE BÝT KOPÍROVÁN NEBO JINÝM ZPŮSOBEM ROZŠIŘOVÁN POUZE PO PŘEDCHOZÍM SOUHLASU AUTORA DOKUMENTACE. © ŠINDLÁR s.r.o.

VEDOUCÍ PROJEKTU	VYPRACOVAL	KONTROLOVAL	AUTORIZACE	STAVBY VODNÍHO HOSPODÁŘSTVÍ A KRAJINNÉHO INŽENÝRSTVÍ ŠINDLÁR s.r.o., Na Brně 372/23, 500 06 Hradec Králové, IČO 260 03 236	
Ing. Roman Bárta	Ing. Tomáš Konečný	Ing. Jiří Kaplan	Ing. Miloslav Šindlár		
KRAJ: Středočeský		STAVEBNÍ ÚŘAD: MM Mladá Boleslav		FORMÁT	5 x A4
KATASTRÁLNÍ ÚZEMÍ: Kosmonosy [669857]				DATUM	květen 2019
INVESTOR: Vodovody a kanalizace Mladá Boleslav, a.s., Čechova 1151, 293 22 Mladá Boleslav				STUPEŇ	DPS
Kosmonosy, obnova vodovodu a kanalizace Etapa 3				ČÍSLO ZAKÁZKY	20180121
				SOUŘADNÝ / VÝŠKOVÝ SYSTÉM	JTSK/Bpv
				INTERVAL VRSTEVNIC	
KLADEČSKÝ PLÁN - ETAPA 3 Kladečské schéma vodovodu ulice Bradlecká				MĚŘÍTKO	ČÍSLO KOPIE
				Č. VÝKRESU	D.4.2.

Tiskový formát 1050 x 297 mm