


AREÁL ÚPRAVNÝ VODY

NOVÁ KABELOVÁ SKŘIŇ SR 401  
NA POZEMKU VDJ KNĚŽMOST Č.K. 118/15

STÁVAJÍCÍ KABELOVÁ SKŘIŇ SR 302 U UV

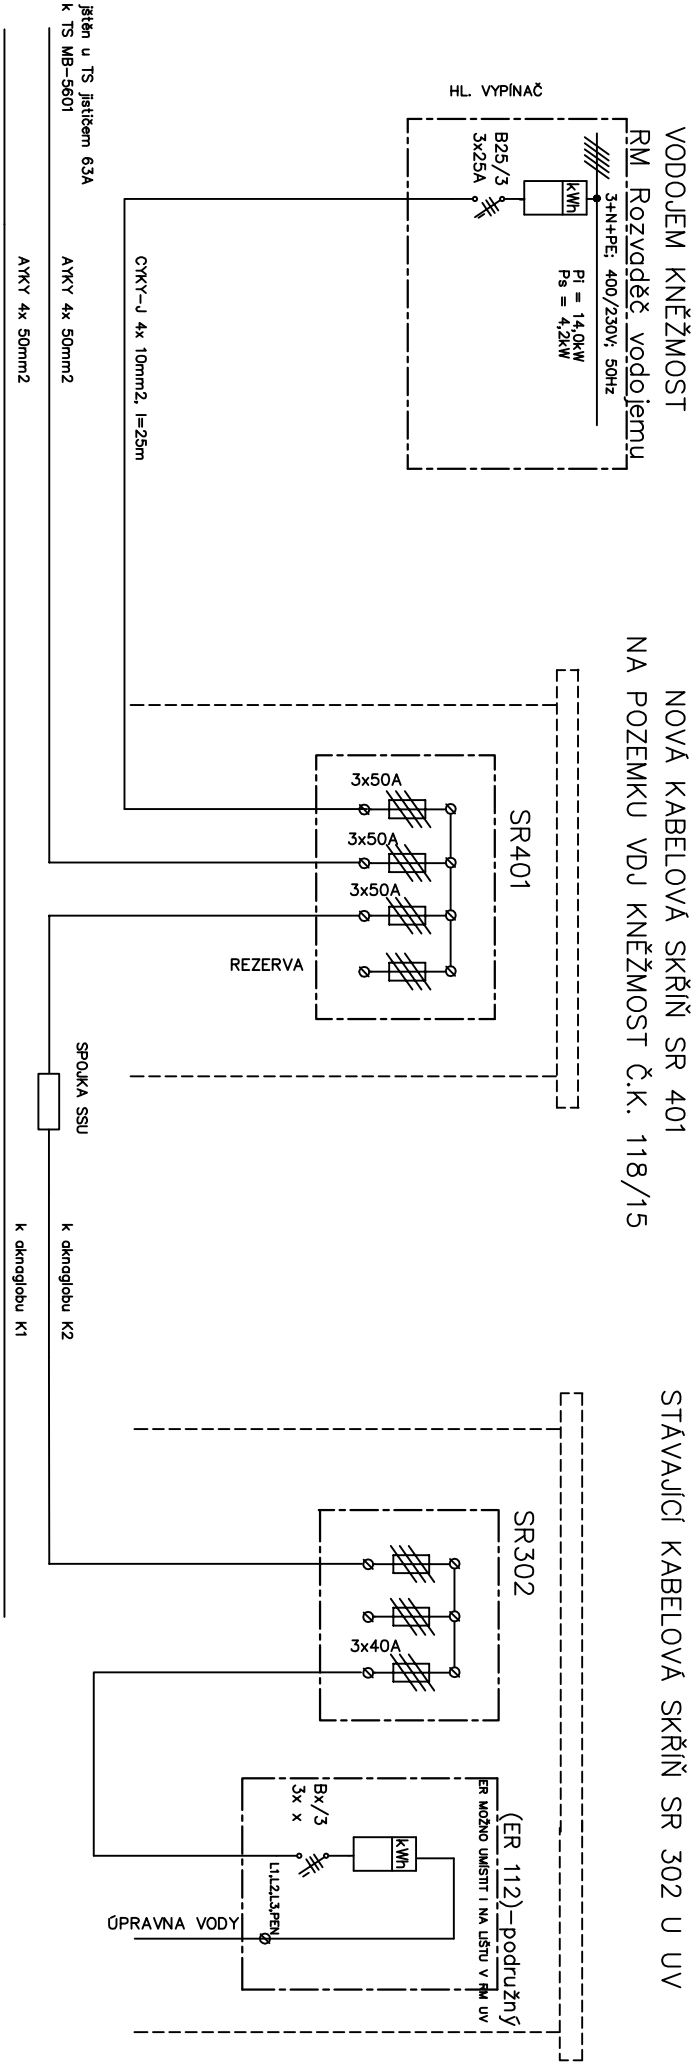



# VODOHOSPODÁŘSKÉ INŽENÝRSKÉ SLUŽBY a.s.

Křížová 47, 150 39 PRAHA 5

Vyracovali: V. Balý		Hlavní inž. projektu: Ing. M. Butor	
Projektant: V. Balý	Ved. atelieru: Ing. M. Butor	Ing. M. Butor	
<b>SV MB ROZŠÍŘENÍ SVV- ETAPA2</b> <b>DOKUM. OBJEKTŮ A TECH A TECHNOL. ZAŘÍZENÍ</b> D.7. - SO 02 - PŘÍPOJKA N.N.		Datum:	říjen 2015
		Stupeň:	DSP/DPS
		Formát:	
		Zak. číslo:	VIS 3/15-002
Investor: Vodovody a kanalizace Mladá Boleslav a.s. Čechova 1151,29322M.B.		Měřítko:	Číslo přílohy:
SCHEMA PŘÍPOJKY NN			D.7.02