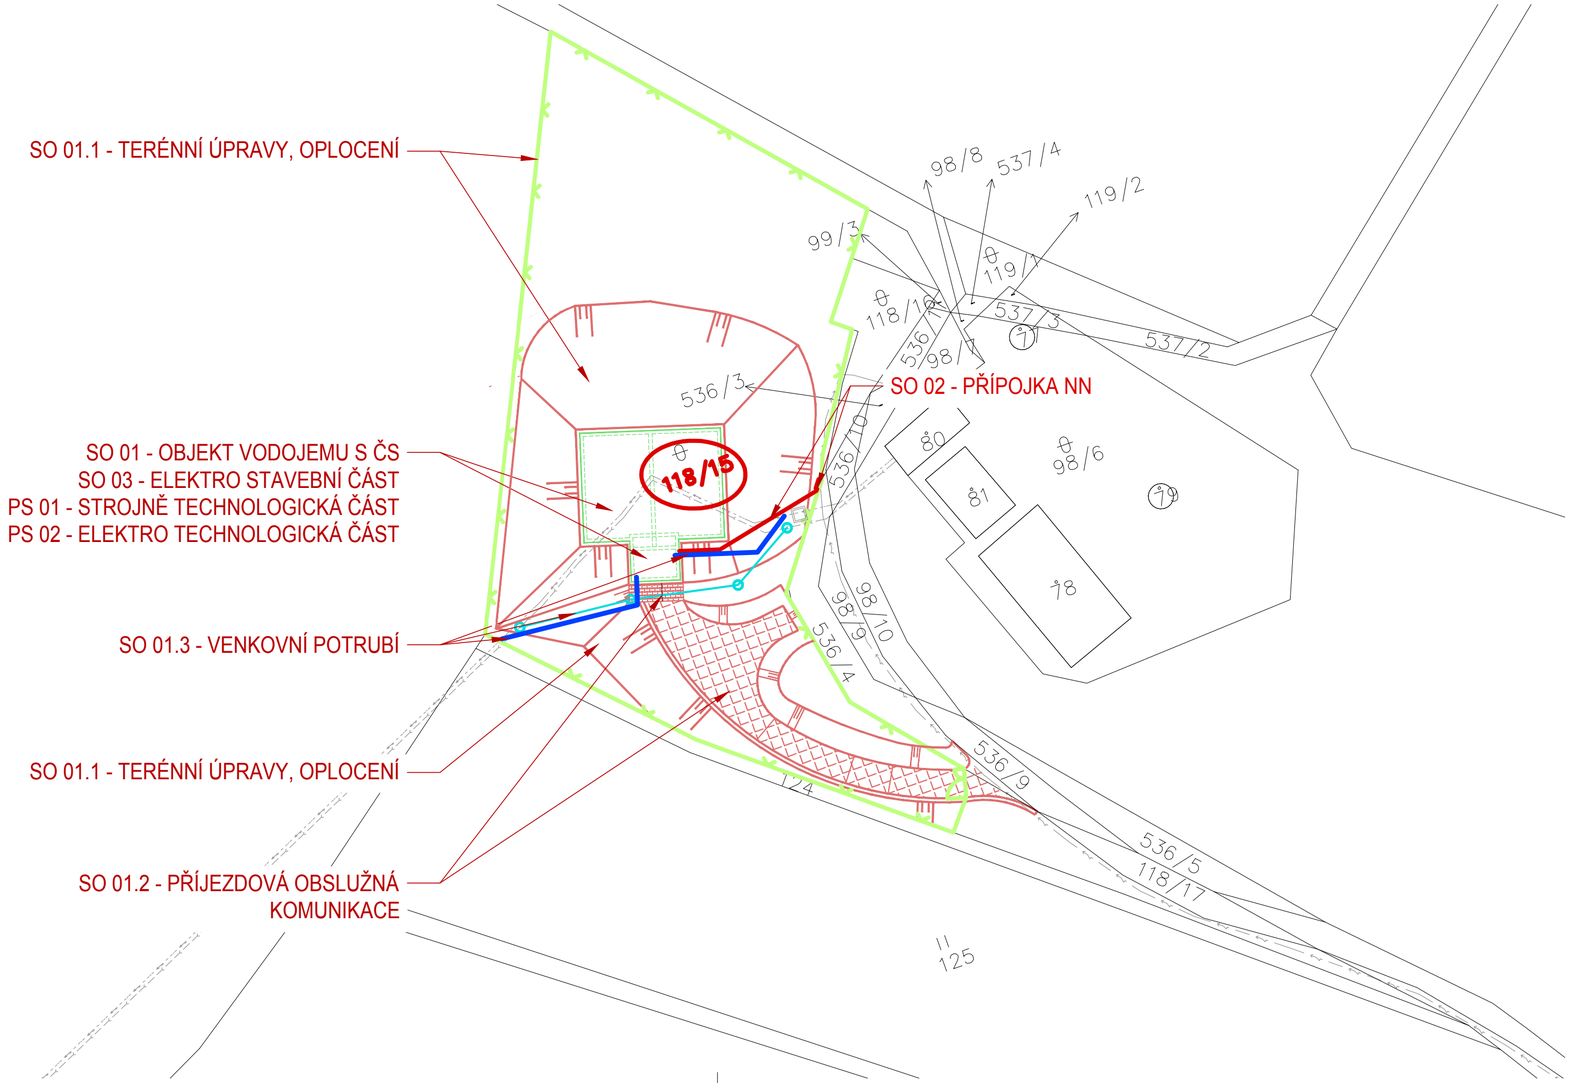

LEGENDA

- NAVRŽENÉ VODOVODNÍ POTRUBÍ
- NAVRŽENÉ ODPADNÍ POTRUBÍ
- NAVRŽENÁ PŘÍPOJKA NN
- NAVRŽENÉ OPLOCENÍ
- STÁVAJÍCÍ VODOVODNÍ POTRUBÍ
- STÁVAJÍCÍ ODPADNÍ POTRUBÍ
- STÁVAJÍCÍ VEDENÍ NN PODZEMNÍ

N

VODOHOSPODÁŘSKÉ INŽENÝRSKÉ SLUŽBY a.s.
Křížová 47, 150 00 PRAHA 5

Vypracoval:	Ing. L. Kužel	Hlavní inž. projektu:	Ing. M. Butor
Projektant:	Ing. L. Kužel	Ved. atelieru:	Ing. M. Butor

SV MB, ROZŠÍŘENÍ SVV - ETAPA 2
C. SITUAČNÍ VÝKRESY

Datum:	říjen 2015
Stupeň:	DSP/DPS
Formát:	3 A4
Zak.číslo:	VIS 3/15 - 002
Měřítko:	1:500
Číslo přílohy:	C.3

Investor: Vodovody a kanalizace Mladá Boleslav, a.s., Čechova 1151, 293 22 Mladá Boleslav

KATASTRÁLNÍ SITUAČNÍ VÝKRES