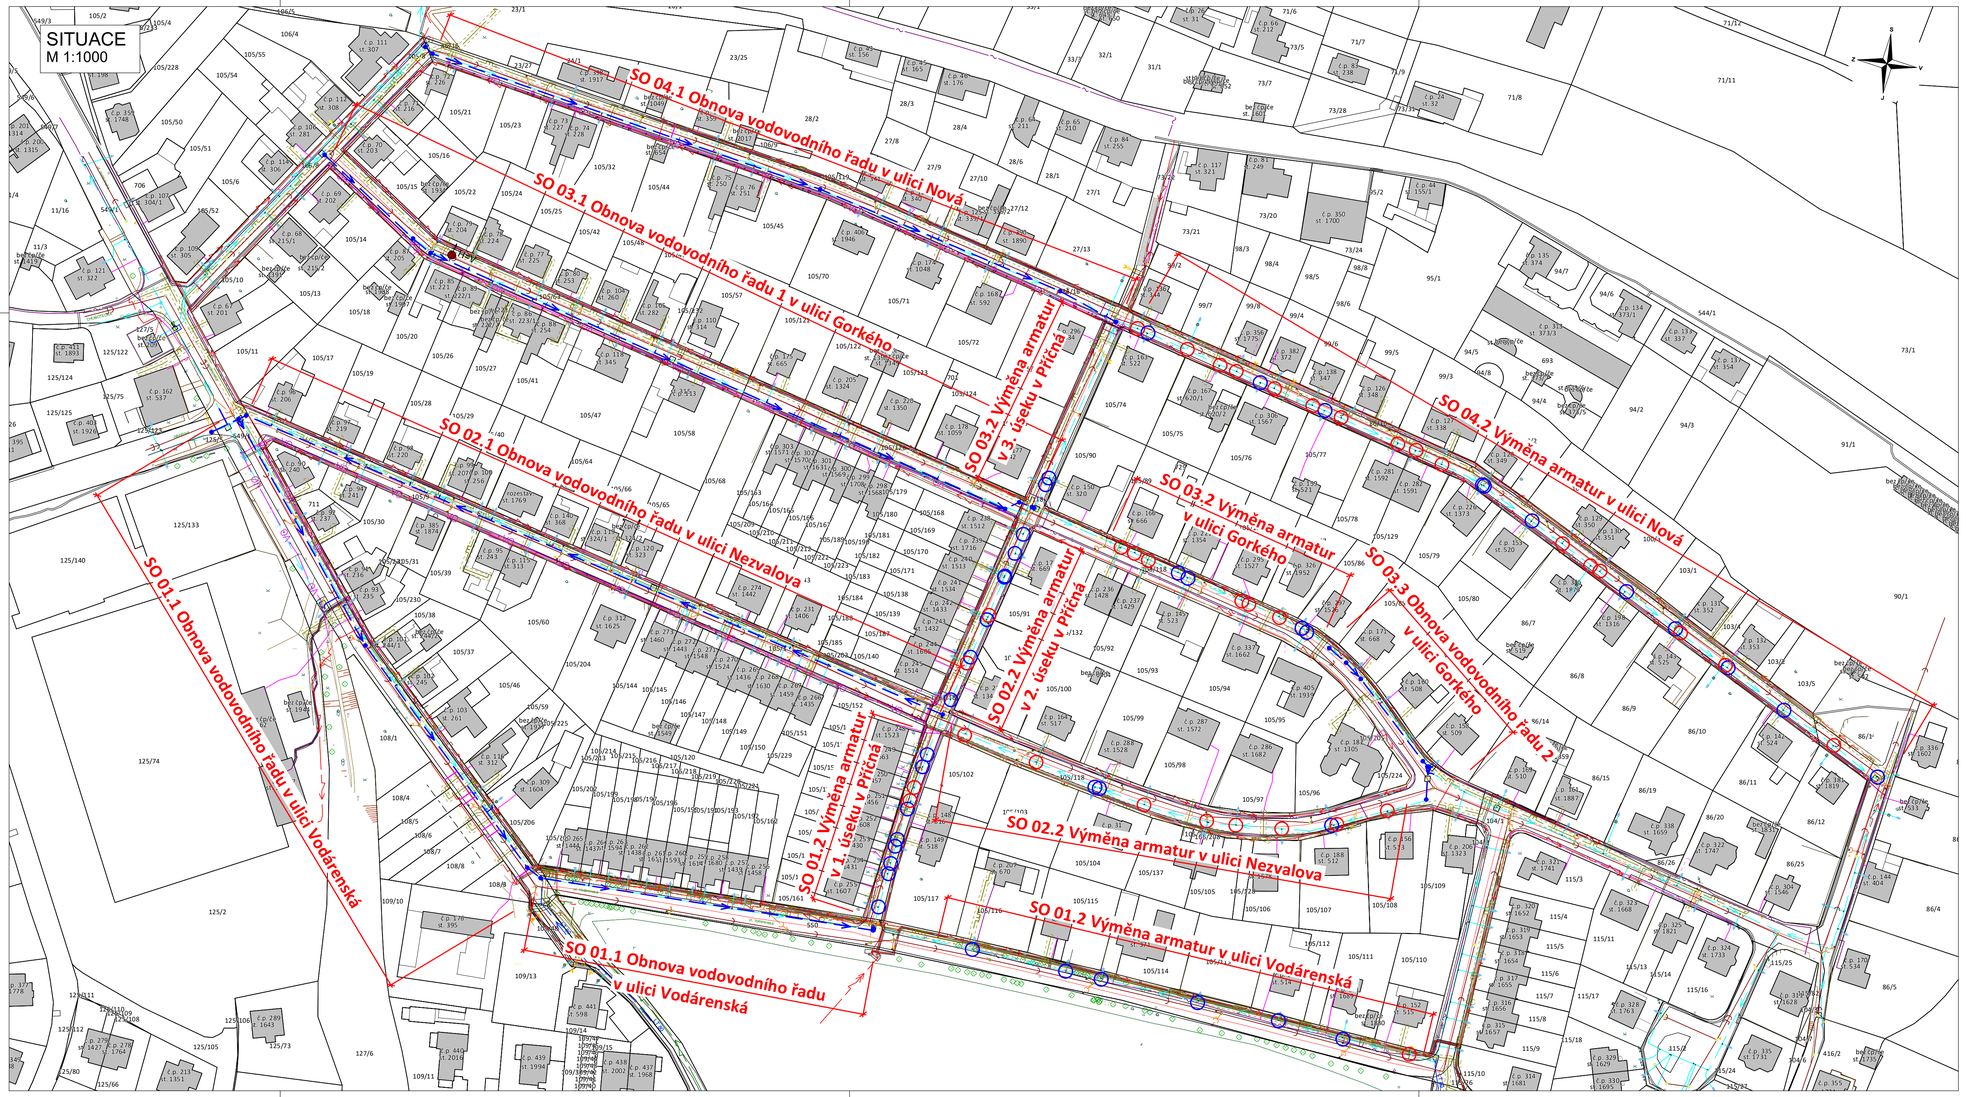

STAVEBNÍ OBJEKTY

SO 01.1	Obnova vodovodního řadu v ulici Vodárenská
SO 01.2	Výměna armatur v ulici Vodárenská a 1. úseku v Příčná
SO 02.1	Obnova vodovodního řadu v ulici Nezvalova
SO 02.2	Výměna armatur v ulici Nezvalova a 2. úseku v Příčná
SO 03.1	Obnova vodovodního řadu 1 v ulici Gorkého
SO 03.2	Výměna armatur v ulici Gorkého a 3. úseku v Příčná
SO 03.3	Obnova vodovodního řadu 2 v ulici Gorkého
SO 04.1	Obnova vodovodního řadu v ulici Nová
SO 04.2	Výměna armatur v ulici Nová

LEGENDA

- HRANICE KN
- HRANICE KÚ
- NEMOVITOSTI DLE KN
- 91/1 ČÍSLO PARCELY
- OBNOVA VODOVODU
- DP Č.p. 312 VODOVODNÍ PŘÍPOJKA
- DP Č.p. 312 VODOVODNÍ PŘÍPOJKA - NEZNÁMÝ PRŮMĚR/MATERIÁL
- STÁVAJÍCÍ KANALIZACE
- STÁVAJÍCÍ VODOVOD - ORIENTAČNÍ
- STÁVAJÍCÍ VODOVOD - ZAMĚŘENÝ
- STÁVAJÍCÍ VODOVODNÍ PŘÍPOJKA
- STL PLYNOVOD
- STL PLYNOVOD - OCHRANNÉ PÁSMO
- ELEKTRICKÉ VEDENÍ NN - PODZEMNÍ
- ELEKTRICKÉ VEDENÍ NN - NADZEMNÍ
- ELEKTRICKÉ VEDENÍ VN - NADZEMNÍ
- ELEKTRICKÉ VEDENÍ VVN - NADZEMNÍ
- SDĚLOVACÍ VEDENÍ - PODZEMNÍ
- SDĚLOVACÍ VEDENÍ - NADZEMNÍ
- ELEKTRICKÉ VEDENÍ NN - VODAFONE- PODZEMNÍ
- STROMY

POZNÁMKA:
ZÁKRES VEDENÍ INŽENÝRSKÝCH SÍTÍ JE INFORMATIVNÍ. PŘED ZAHÁJENÍM STAVEBNÍCH PRACÍ MUSÍ BÝT PROVEDENO JEJICH VYTYČENÍ.

DOKUMENTACI LZE UŽÍVAT POUZE VE SMYSLU PŘÍSLUŠNÉ SMLOUVY O DÍLO. VÝKRES, Č.I JEHO ČÁST, MŮŽE BÝT KOPÍROVÁN NEBO JINÝM ZPŮSOBEM ROZŠIŘOVÁN POUZE PO PŘEDCHOZÍM SOUHLASU AUTORA DOKUMENTACE. © ŠINDLAR s.r.o.

VEDOUCÍ PROJEKTU	VYPRACOVAL	KONTROLOVAL	AUTORIZACE	STAVBY VODNÍHO HOSPODÁŘSTVÍ A KRAJINNÉHO INŽENÝRSTVÍ
Ing. Roman Bárta	Nadiia Ovcharenko	Ing. Roman Bárta	Ing. Miloslav Šindlar	ŠINDLAR s.r.o., Na Brně 372/2a, 500 06 Hradec Králové, IČO 26015236

KRAJ: Středočeský	STAVEBNÍ ÚŘAD: MM Mláda Boleslav	FORMÁT	10 x A4
KATASTRÁLNÍ ÚZEMÍ: Čejetice u Mladé Boleslavi (696641)		DATUM	červenec 2023
INVESTOR: Vodovody a kanalizace Mladá Boleslav, a. s., Čechova 1151, 293 22 Mladá Boleslav		STUPEŇ	DUR/DSP
STAVBA: Mladá Boleslav Čejetice, obnova vodovodu		ČÍSLO ZAKÁZKY	20230062
		SOUŘADNÝ / VÝŠKOVÝ SYSTÉM	S-JTSK/Bpv
		INTERVAL VRSTEVNIC	
STAVEBNÍ OBJEKT: -	MĚŘÍTKO 1 : 1000		ČÍSLO KOPIE
	Č. VÝKRESU C.3		

VÝKRES:
Koordinacní situace

Tiskový formát 950 x 420 mm