


KATASTR
DRUH POZEMKU
ČÍSLO PARCELY

ČEJETICE U MLADÉ BOLESLAVI
asfalt
105/118

PODÉLNÝ PROFIL ŘADU 2
M 1:500/1:100

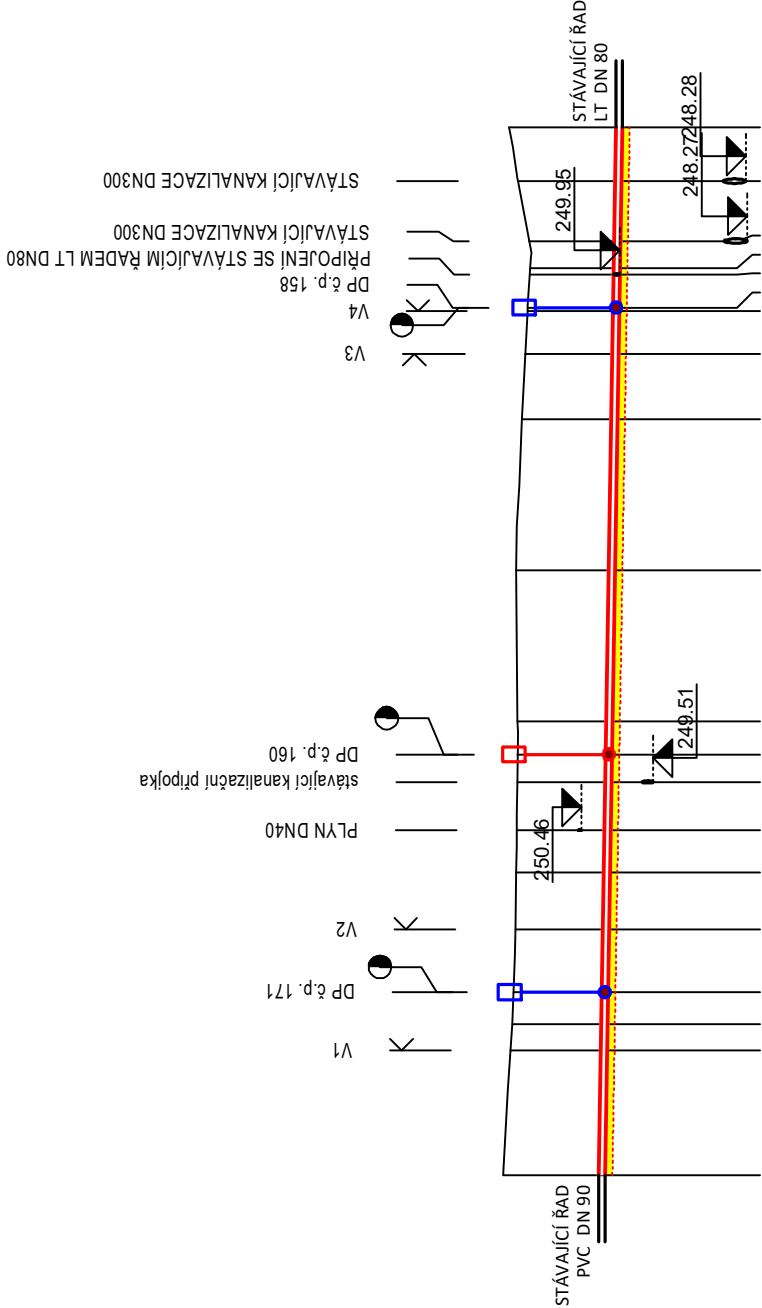

HLOUBKA VÝKOPU

KÓTA NIVELETY POTRUBÍ

TERÉN

SROVNÁVACÍ ROVINA
STANIČENÍ V KM

STANIČENÍ V M

VZDÁLENOST LOM. BODŮ
SKLON POTRUBÍ NA DÉLKU
DRUH POTRUBÍ
ZPŮSOB TĚŽENÍ
PRŮTOK Q[l/s]

8.24	8.02	38.05	12.18
-0.33%			69.30m
		LITINA - 80/8	
		STROJNĚ	

LEGENDA

VODOVODNÍ PŘÍPOJKA SE ZNÁMÝMI PARAMETRY

VODOVODNÍ PŘÍPOJKA S NEZNÁMÝMI PARAMETRY - PRŮMĚR/MATERIÁL

POZNÁMKA:

ZÁKRES VEDENÍ INŽENÝRSKÝCH SÍTÍ JE INFORMATIVNÍ. PŘED ZAHÁJENÍM STAVEBNÍCH PRACÍ MUSÍ BÝT PROVEDENO JEJICH VYTÝČENÍ.
DOKUMENTACI LZE UŽÍVAT POUZE VE SMYSLU PŘÍSLUŠNÉ SMLOUVY O DÍLO. VÝKRES, ČI JEHO ČÁST, MŮŽE BÝT KOPÍROVÁN NEBO JINÝM ZPŮSOBEM ROZŠÍŘOVÁN
POUZE PO PŘEDCHOZÍM SOUHLASU AUTORA DOKUMENTACE. © ŠINDLAR s.r.o.

VEDOUcí PROJEKTU Ing. Roman Bárta	VYPRACOVAL Nadliia Ovcharenko	KONTROLOVAL Ing. Roman Bárta	AUTORIZACE Ing. Miloslav Šindlar	STAVBY VODNÍHO HOSPODÁŘSTVÍ A KRAJINNÉHO INŽENÝRSTVÍ ŠINDLAR s.r.o., Na Brně 372/2a, 500 06 Hradec Králové, IČO 260 03 236
KRAJ: Středočeský		STAVEBNÍ ÚŘAD: MM Mláda Boleslav		FORMÁT 3 x A4
KATASTRÁLNÍ ÚZEMÍ: Čejetice u Mladé Boleslavi (696641)				DATUM říjen 2023
INVESTOR: Vodovody a kanalizace Mladá Boleslav, a. s., Čechova 1151, 293 22 Mladá Boleslav				STUPEŇ DPS
STAVBA: Mladá Boleslav Čejetice, obnova vodovodu				ČÍSLO ZAKÁZKY 20230062
				SOUŘADNÝ / VÝŠKOVÝ SYSTÉM Bpv
				INTERVAL VRSTEVNIC
STAVEBNÍ OBJEKT: SO 03.3 Obnova vododního řadu 2 v ulici Gorkého				MĚŘÍTKO 1 : 500/100
				Č. VÝKRESU D.2.5.
VÝKRES: Podélný profil řadu 2				ČÍSLO KOPIE