


PODÉLNÝ PROFIL VODOVODNÍHO ŘADU TLT DN600 1. ÚSEK KOSMONOSY

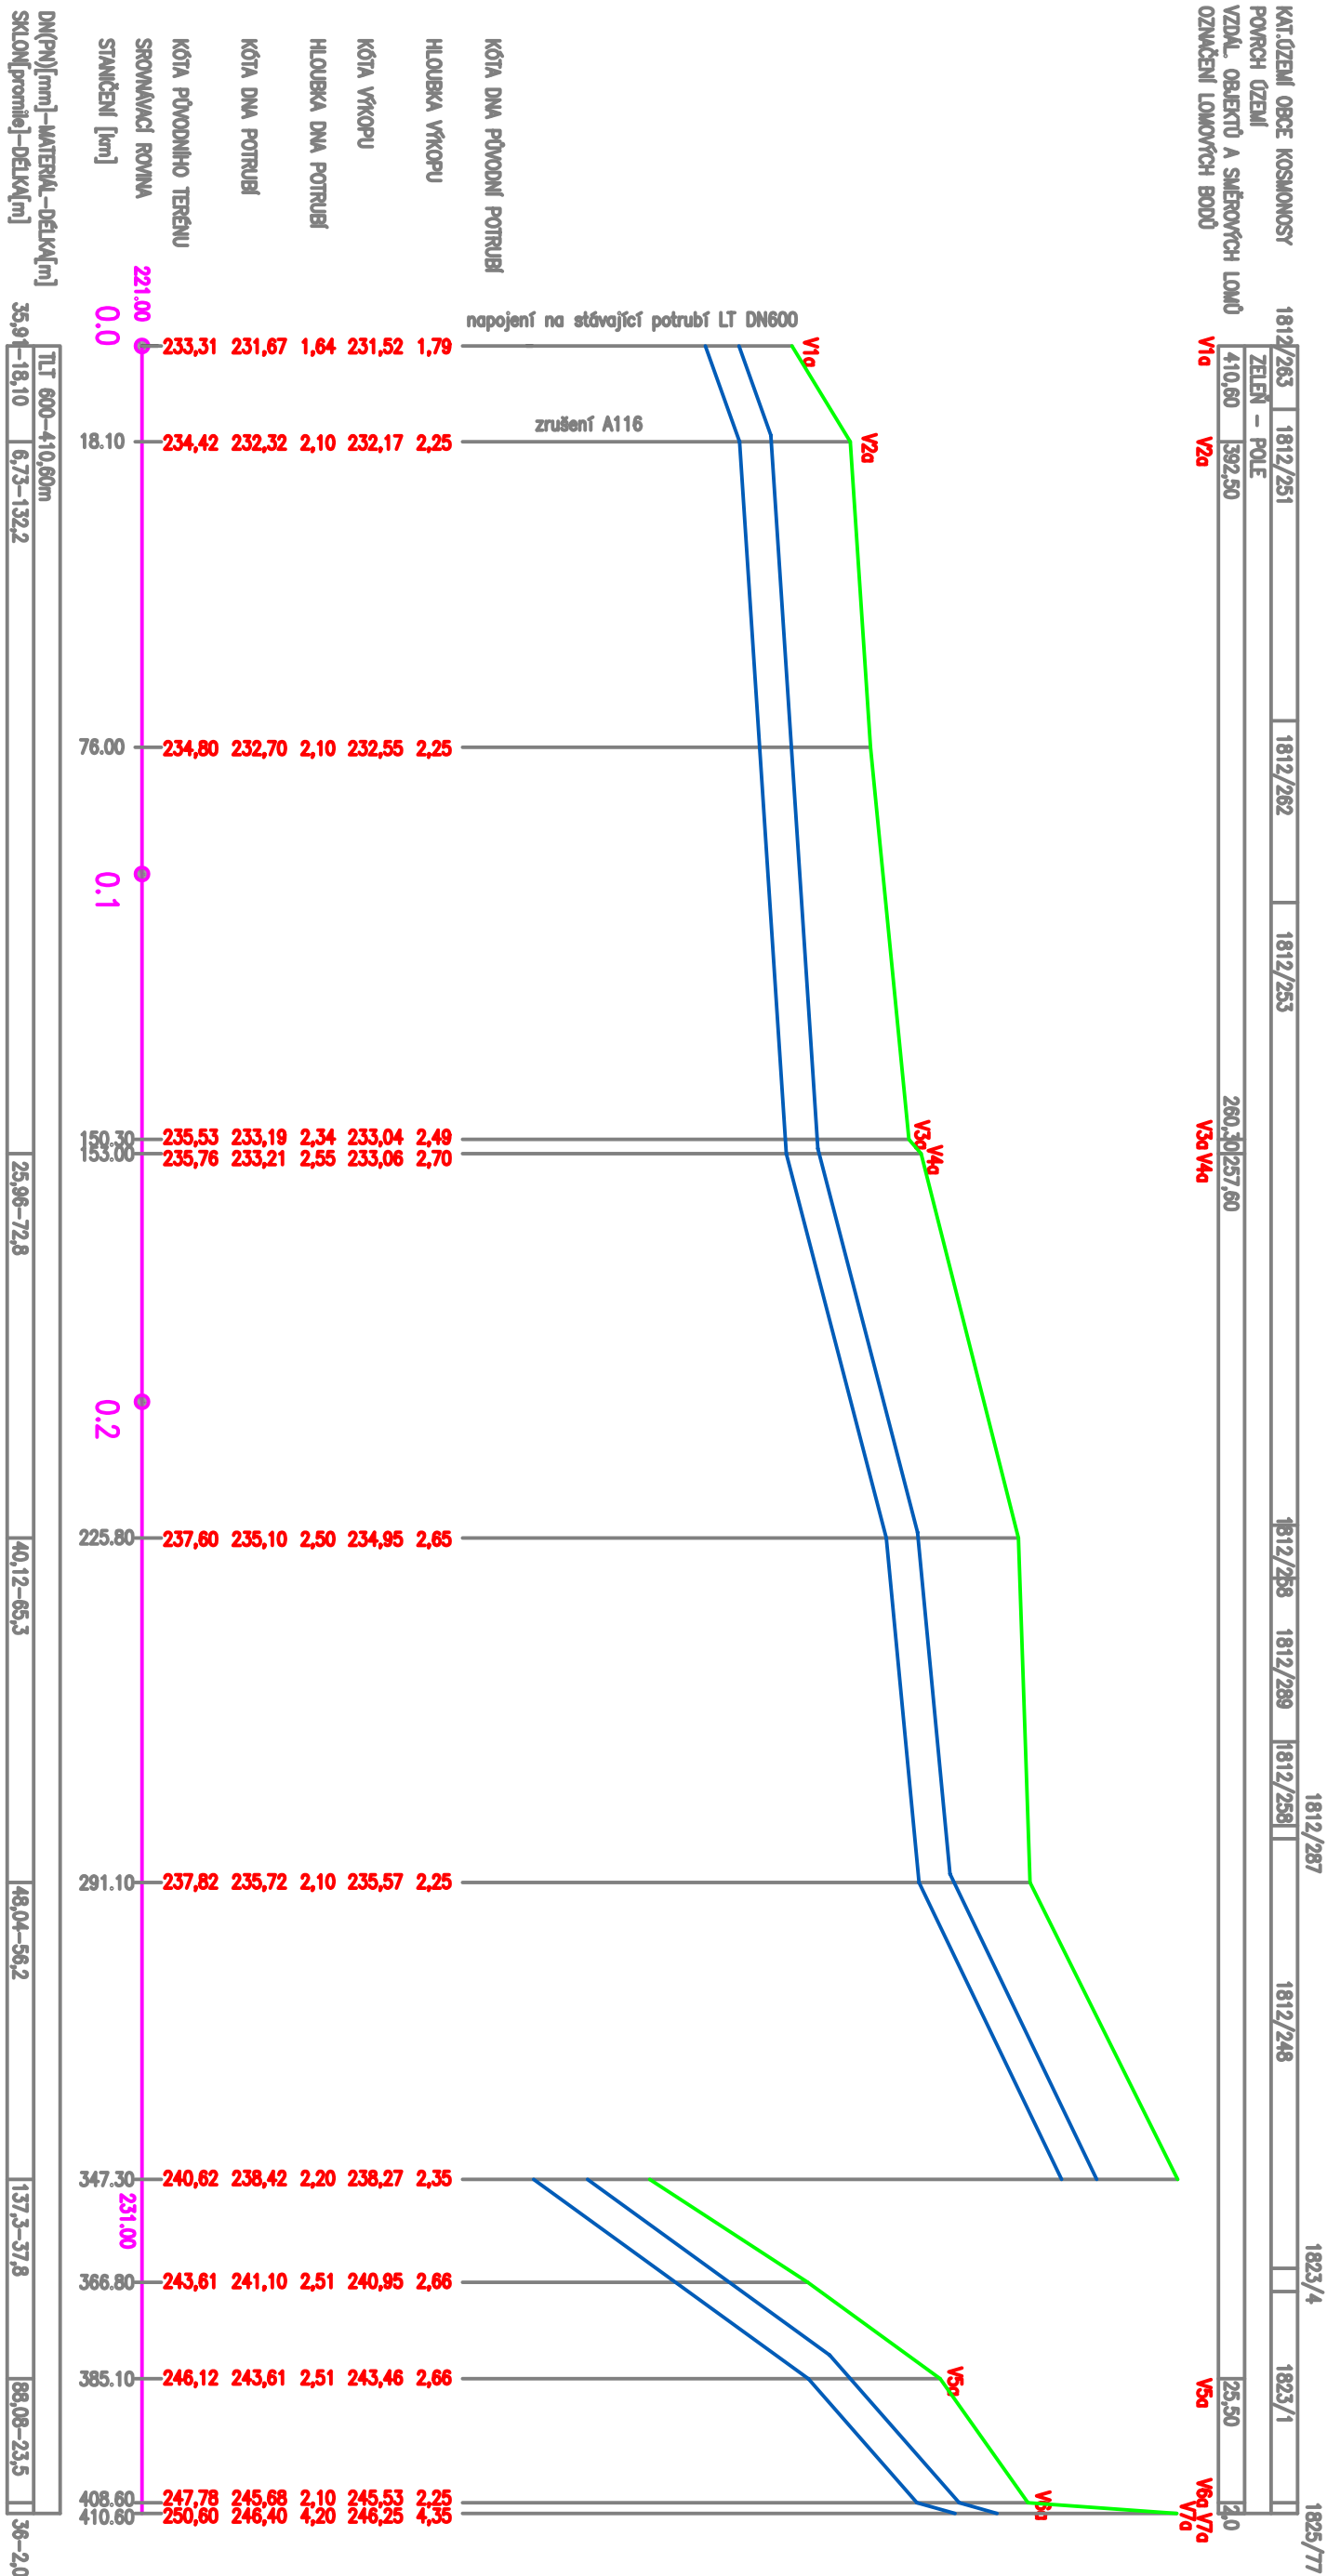

TPP ČAR:
PŮVODNÍ TERÉN
POKROVNÉ POTRUBÍ
TLT DN 600

ZHOTOVITEL SI PROVEDE PRO OVĚŘENÍ HLUBEK ULožENÍ SONDU NA STANICÍCH POTRUBÍ
PODLE TĚTO SKUTEČNOSTI BUDĚ PŘÍPADNĚ UPRAVEN PODÉLNÝ PROFIL POTRUBÍ

Zodp. projektant:		Technická kontrola:		Výpracoval:		Vodovody a kanalizace Město Bolešov, a.s.
Podpis:		Podpis:		Podpis:		
Kraj: Středočeský		Okres: Kosmonosy		KÚ: Kosmonosy		
Stavební objekt: KOSMONOSY, OBNOVA ÚSEKU LT DN600						
Stavba: Vodovody a kanalizace Město Bolešov, a.s., úsek č. 151, 283 22 Město Bolešov						
Datum:				Č. zedáčky:		
12-2024						
Stupeň:				Číslo kopie:		
DPS				Formát:		
1:1000/100				Č. strany:		
3						